



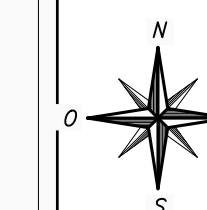

INGOMBRO MEZZO SEMOVENTE
scala 1:1.000

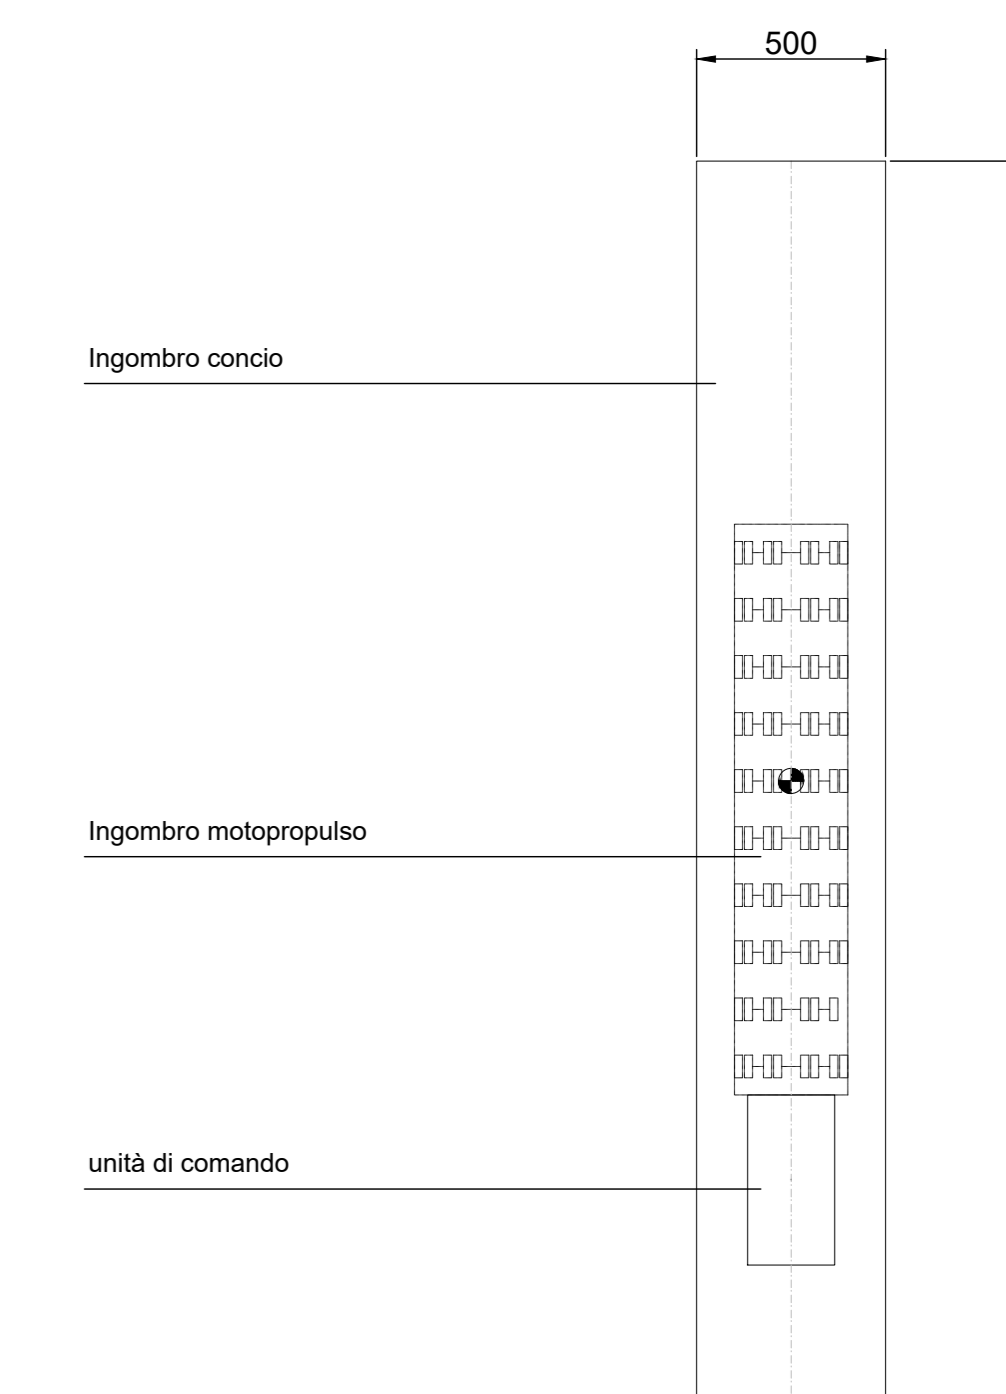

VERIFICA INGOMBRO CON MEZZO
misure in cm.



PARCO EOLICO
SV3 - BRIC CIAN DE VACHÈ

Il Committente: **Duferco Sviluppo**
Sede Legale: DUFERCO Sviluppo S.p.A. :
via Armando Diaz n. 248
25010, San Zeno Naviglio (BS)
P.IVA e C.F. 03594850178

Oggetto: **VIABILITA' DI ACCESSO**
Titolo: **VIABILITA' INTERNA 1 - INGOMBRO MEZZO SEMOVENTE**
Il Progettista: **Ing. Silvio Mario Bauducco**

Data	Emis.	Aggiornamento	Data	Contr.	Data	Autor.	SCALA:
01/2024	MB	Emissione	01/2024	MP	01/2024	SMB	1:1.000
							FORMATO: A0
							GENNAIO 2024

Commessa	Tip. Impianto	Fase Progetto	Disciplina	Tip. Doc.	Titolo	N. Esab.	REV
23056	EO	DE	CI	D	05	0018	A

RICERCA, SVILUPPO E COORDINAMENTO IMPIANTI EOLICI E FOTVOLTAICI A CURA DI:
EMME CONSULTING
Sede Amministrativa e Operativa:
via Benvenuto, 14 21100 Cremona (CR)
tel. 0372 501208
email: emmeconsulting@gmail.com
Geom. Domenico Bresciano

PROGETTAZIONE EDILE, AMBIENTALE, STRUTTURALE ED IMPIANTISTICA A CURA DI:
BAUTEL
Sede Amministrativa: via Marconi, 20 10124 Moncalieri (TO)
tel. 011 852113 - 011 8520915 e-mail: amministrazione@bautel.it
Sede Operativa Torino - via Marconi, 27 10124 Moncalieri (TO)
Sede Operativa Genova - via Bandiera, 24 16121 Genova (GE)

I Tecnici:
Coor. gruppo di progettazione: **Ing. Silvio Mario Bauducco**
Collaboratori:
Geom. Benozzi Emanuele
Per. Ind. Biasin Emanuele
Ing. Occhiuto Felice
Arch. Ostino Paolo
Arch. Pelteri Martina

File: Viabilità interna 1.dwg
TUTTI I DIRITTI SONO RISERVATI - Questo documento è di proprietà esclusiva del progettista ed è valido solo per il cliente. Pericolo: questo documento non può essere copiato, riprodotto, comunicato o divulgato ad altri in qualsiasi maniera, neppure per fini sperimentali, senza autorizzazione scritta dallo stesso progettista.