




Sezione 15
prog. km 0+700.00

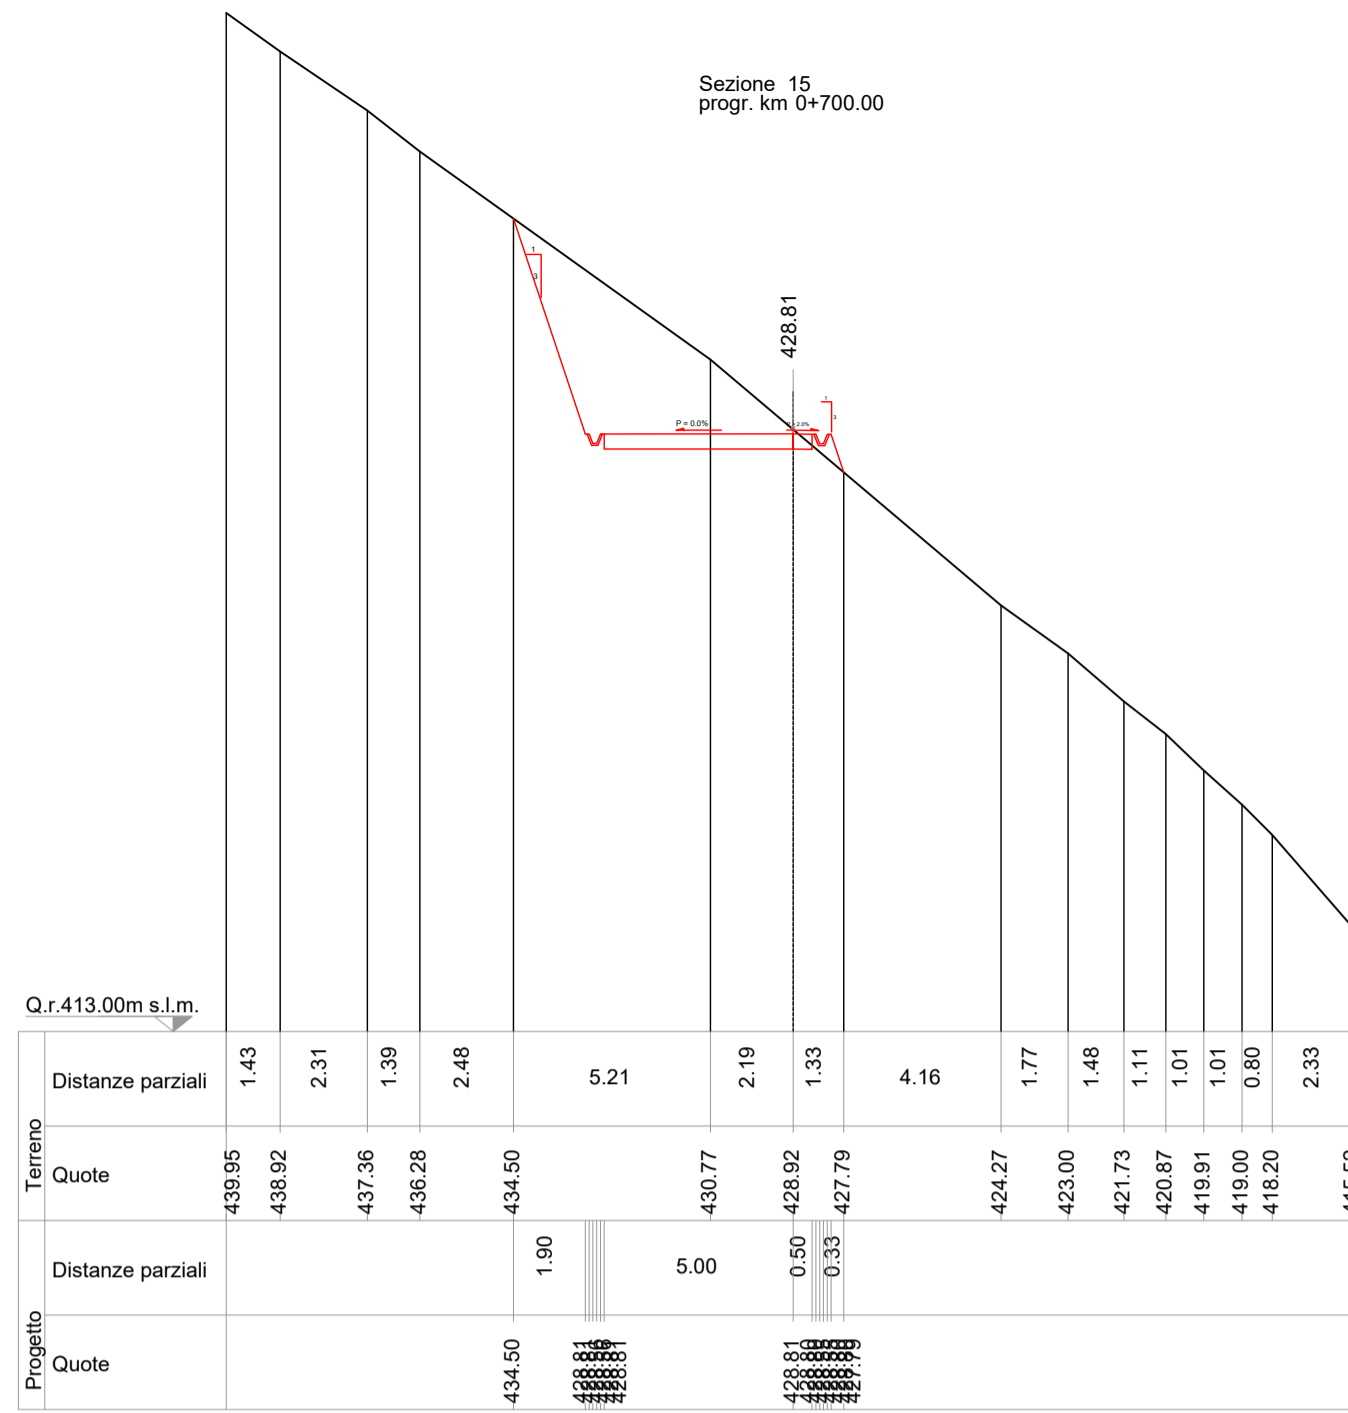


Sezione 18
prog. km 0+850.00

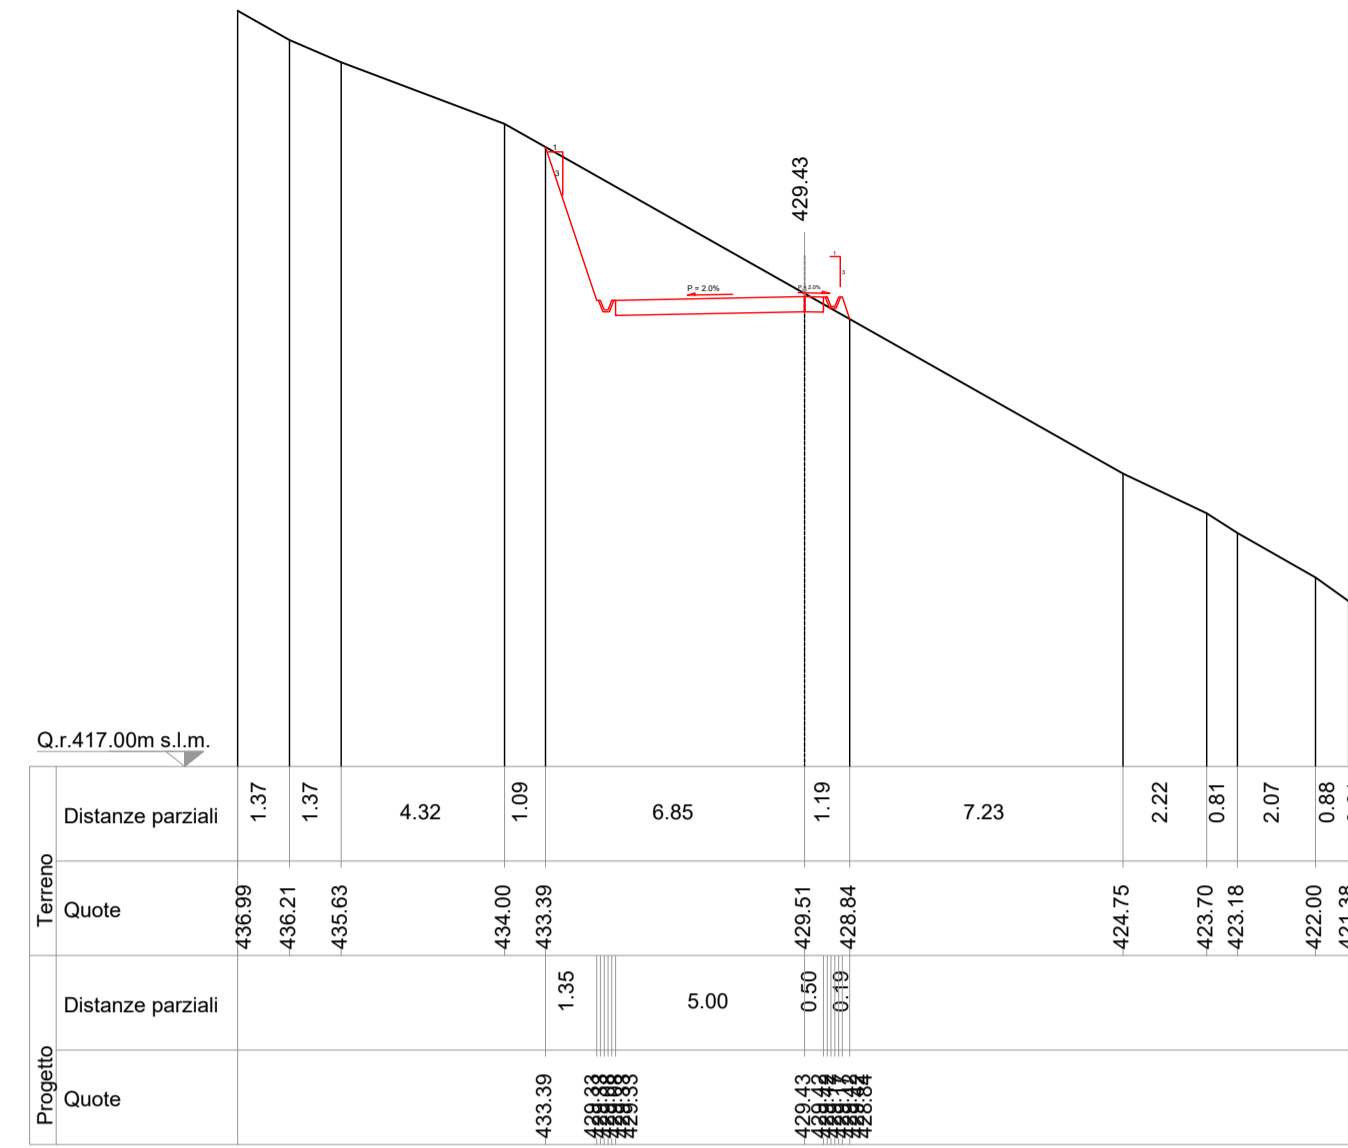


Sezione 16
prog. km 0+750.00

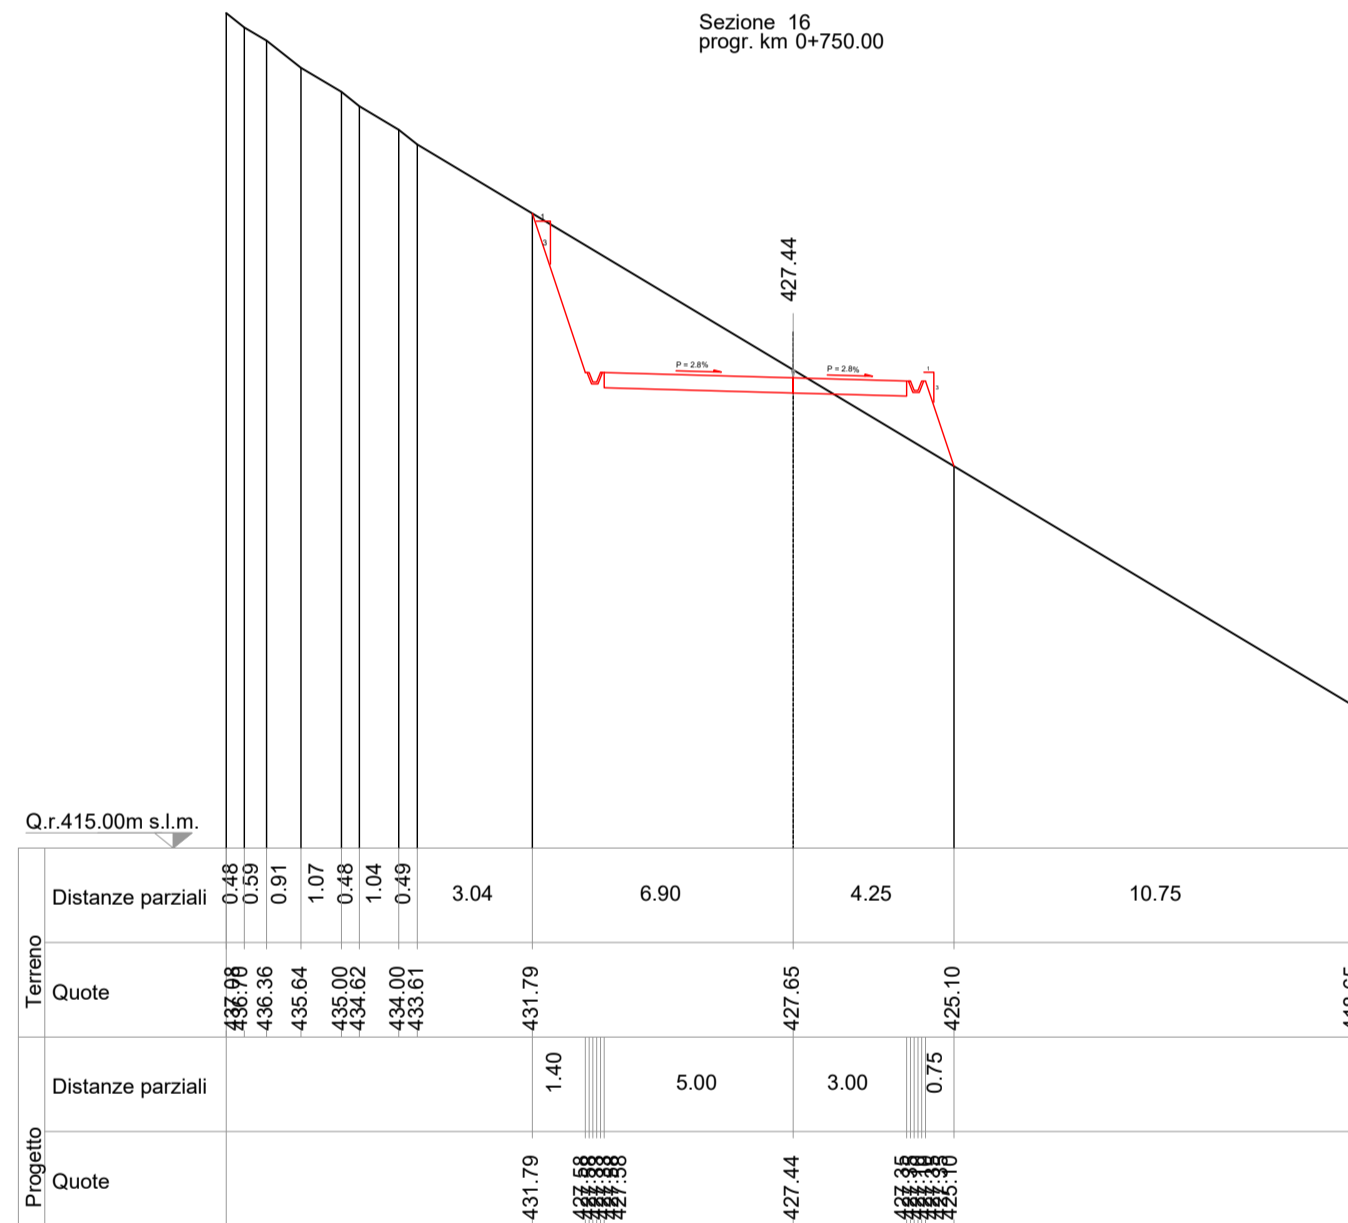


Sezione 19
prog. km 0+900.00

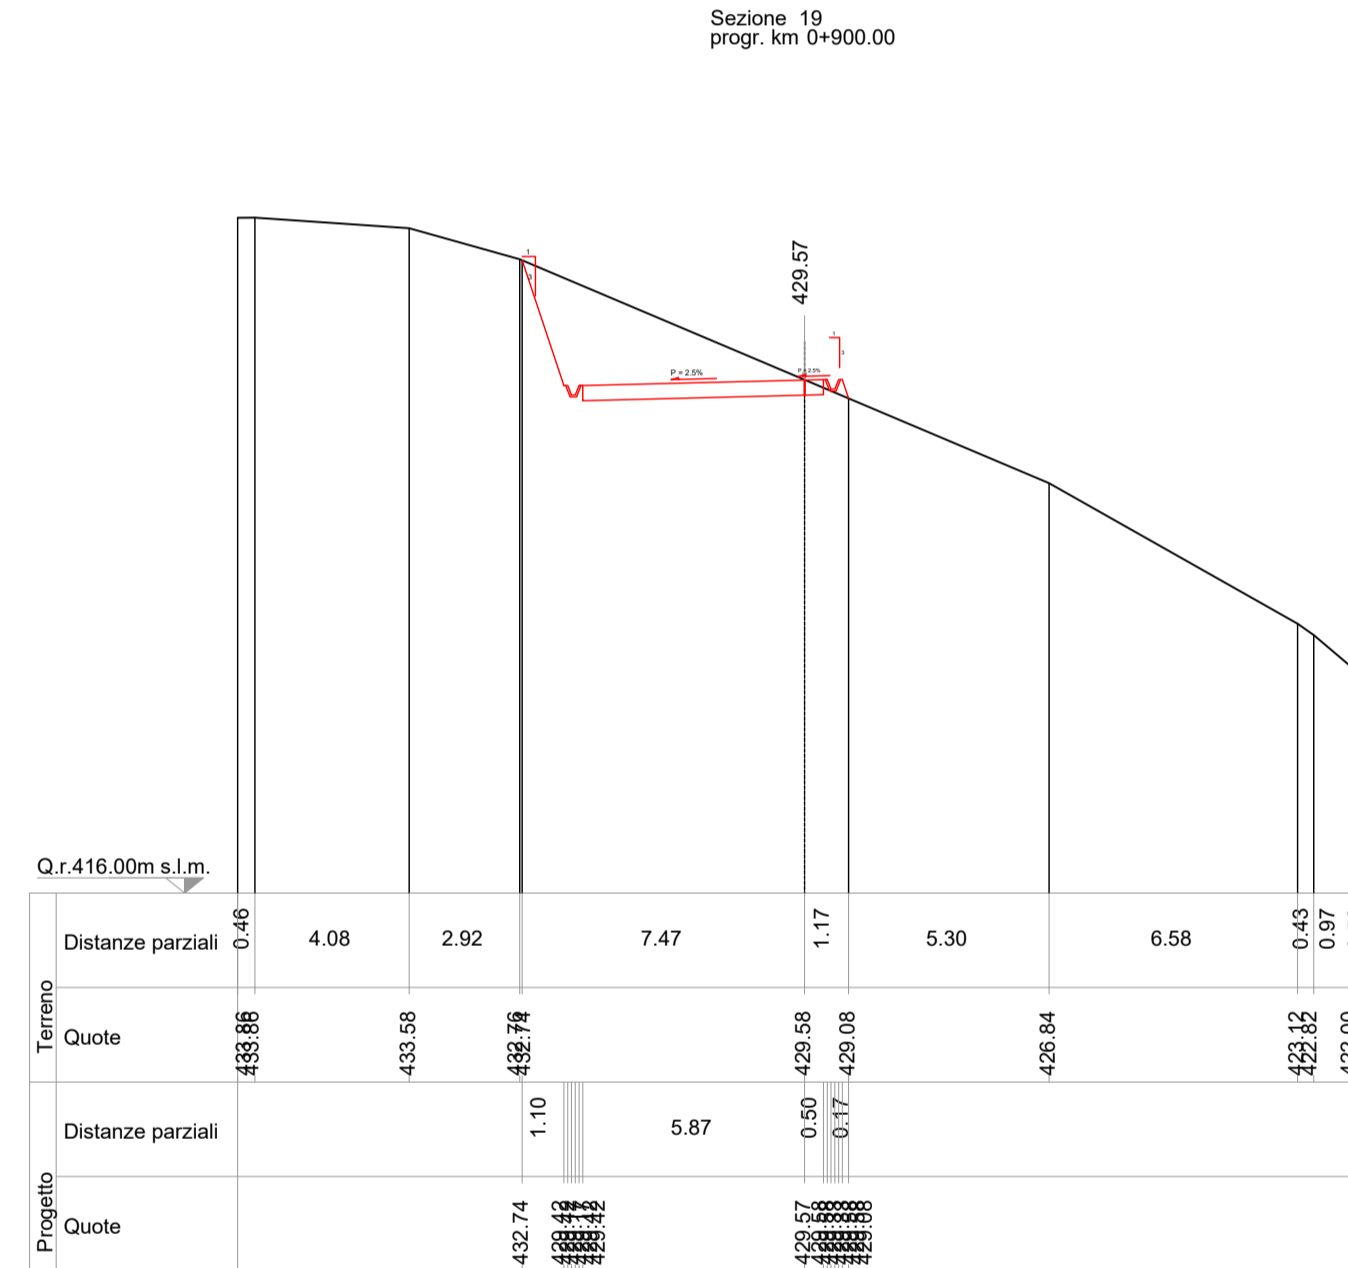

Sezione 17
prog. km 0+800.00

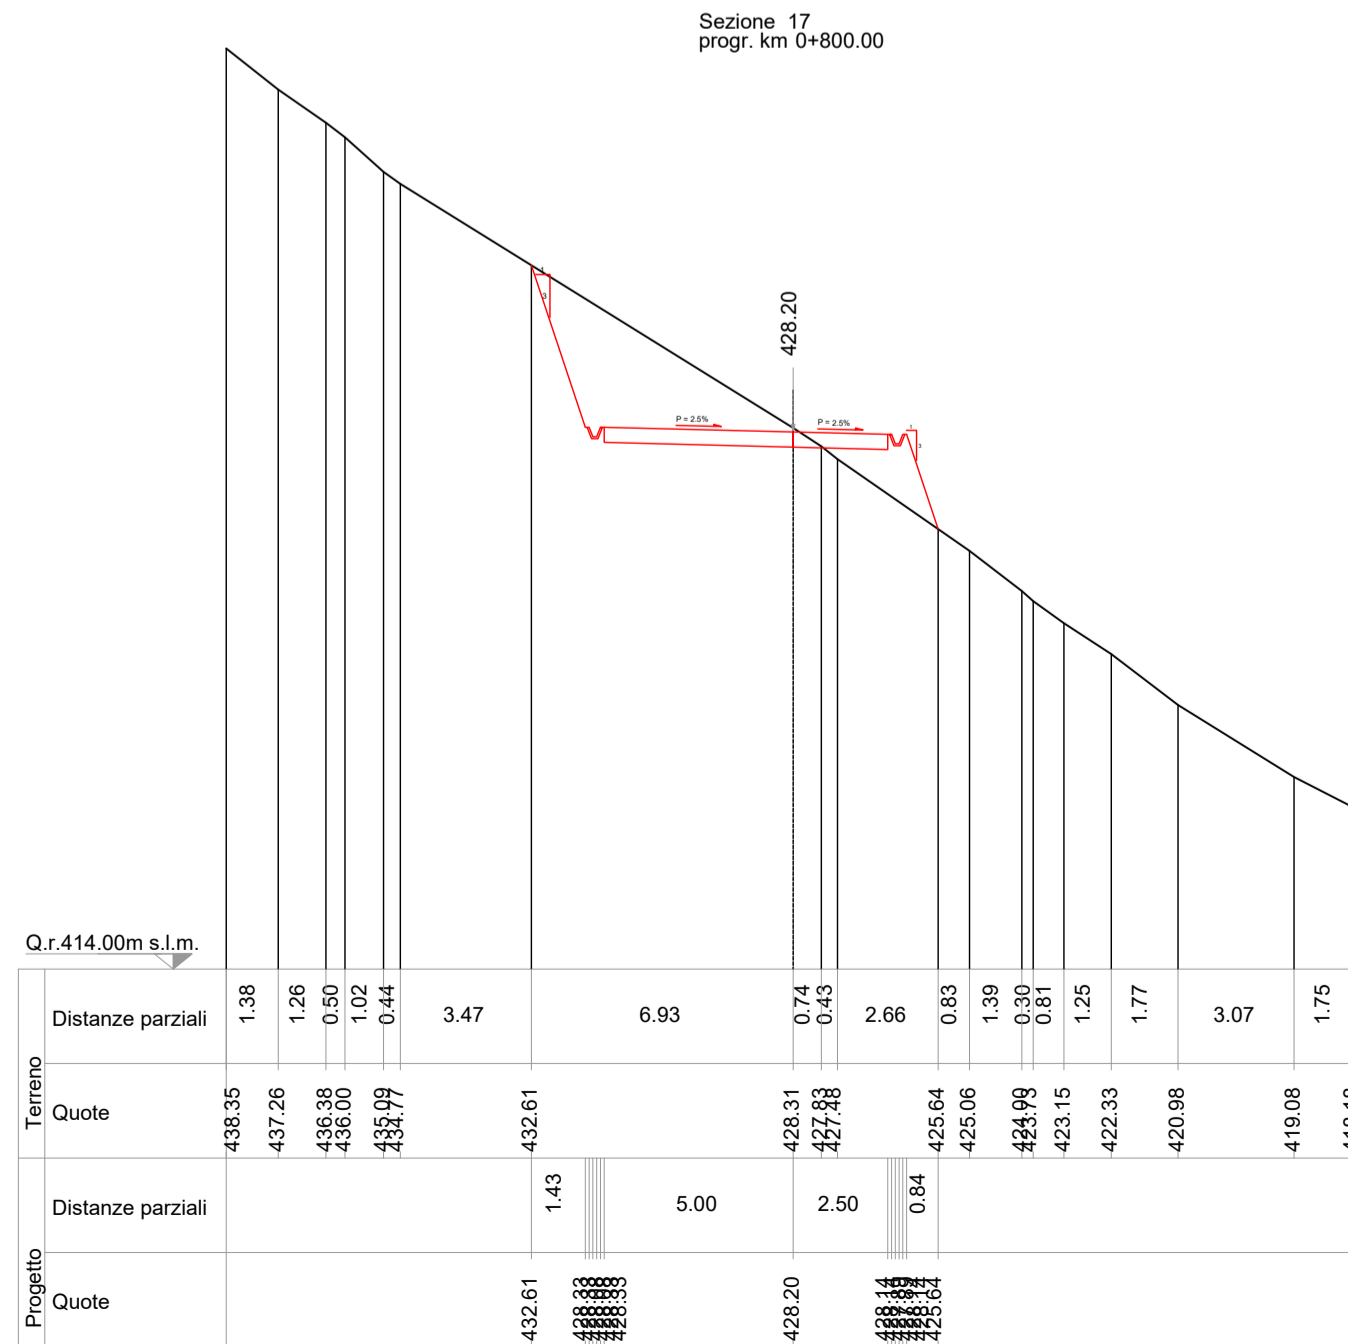

Sezione 20
prog. km 0+950.00

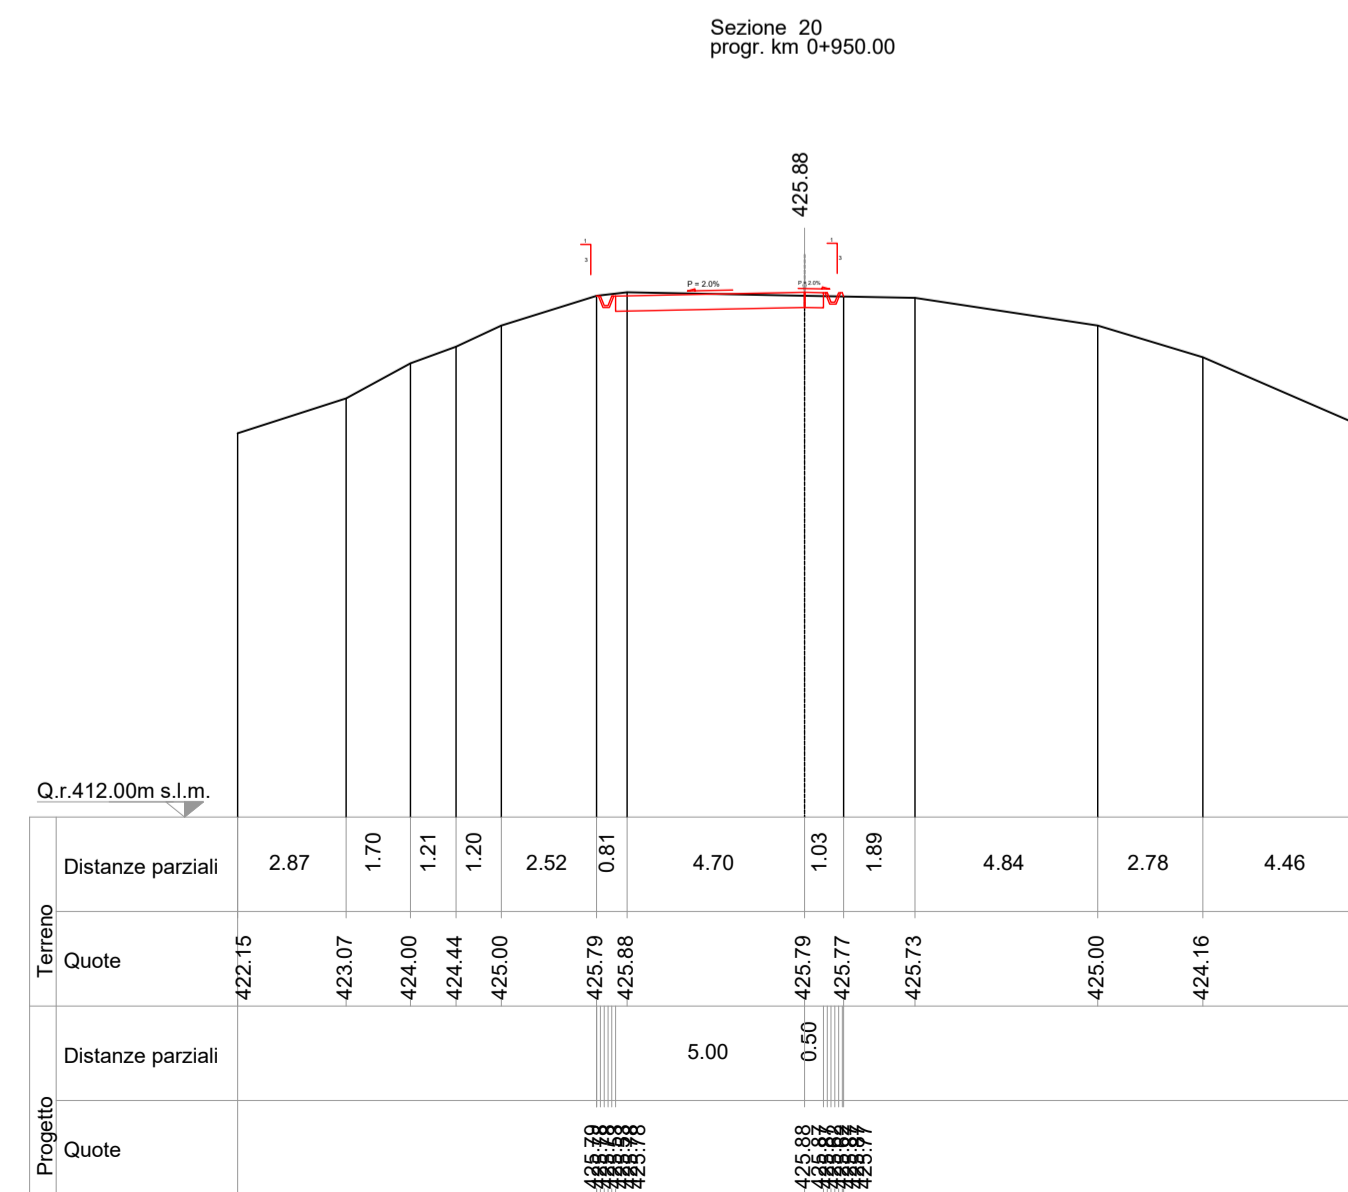

SEZIONI TRASVERSALI STATO DI PROGETTO
scala 1:200

PARCO EOLICO
SV3 - BRIC CIAN DE VACHÈ

Il Committente: **Duferco Sviluppo**

Sede Legale DUFERCO Sviluppo S.p.A. :
via Armando Diaz n. 248
25010, San Zeno Naviglio (BS)
P.IVA e C.F. 03594850178

Oggetto:
VIABILITA' DI ACCESSO

Titolo:
VIABILITA' INTERNA 1 - SEZIONI TRASVERSALI STATO DI PROGETTO DA 1 A 16

Il Progettista
Dott. Ing. **SILVIO MARIO BAUDUCCO**
Ing. Silvio Mario Bauducco

Data	Emis.	Aggiornamento	Data	Contr.	Data	Aut.	SCALA: 1:200
01/2024	MB	Emissione	01/2024	MP	01/2024	SMB	FORMATO: A0
							GENNAIO 2024

Commessa: 23056 Tip. impianto: EO Fase Progetto: DE Disciplina: CI Tip. Doc: D Titolo: 05 N. Elab: 0022 REV: A

RICERCA, SVILUPPO E COORDINAMENTO IMPIANTI EOLICI E FOTOVOLTAICI A CURA DI:

EMME CONSULTING s.r.l.
Sede Amministrativa e Operativa via Benessia, 14 12100 Cuneo (CU) tel 335.6012098 e-mail: emmecons@tiscali.it

Geom. Domenico Bresciano

PROGETTAZIONE EDILE, AMBIENTALE, STRUTTURALE ED IMPIANTISTICA A CURA DI:

BAUTCEL s.r.l.
Sede Amministrativa via Maroncelli, 23 10024 Moncalieri (TO) tel 011.6052113 - 011.6059915 e-mail: amministrazione@bautcel.it
Sede Operativa Torino - via Maroncelli, 23 10024 Moncalieri (TO)
Sede Operativa Genova - via Banderelli, 2/4 16121 Genova (GE)

I Tecnici: **Ing. Silvio Mario Bauducco**
Collaboratori: **Geom. Benzioni Manuel**, **Per. Ind. Biasin Emanuele**, **Ing. Occhiuto Felice**, **Arch. Ostino Paolo**, **Arch. Pelleri Martina**

TUTTI I DIRITTI SONO RISERVATI - Questo documento è di proprietà esclusiva del progettista ivi indicato sul quale si riserva ogni diritto. Pertanto questo documento non può essere copiato, riprodotto, comunicato o divulgato ad altri o usato in qualsiasi maniera, nemmeno per fini sperimentali, senza autorizzazione scritta dallo stesso progettista.