



INGOMBRO MEZZO SEMOVENTE - PARTE 3
scala 1:1.000

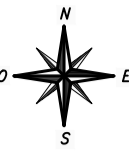

VERIFICA INGOMBRO CON MEZZO
misure in cm.

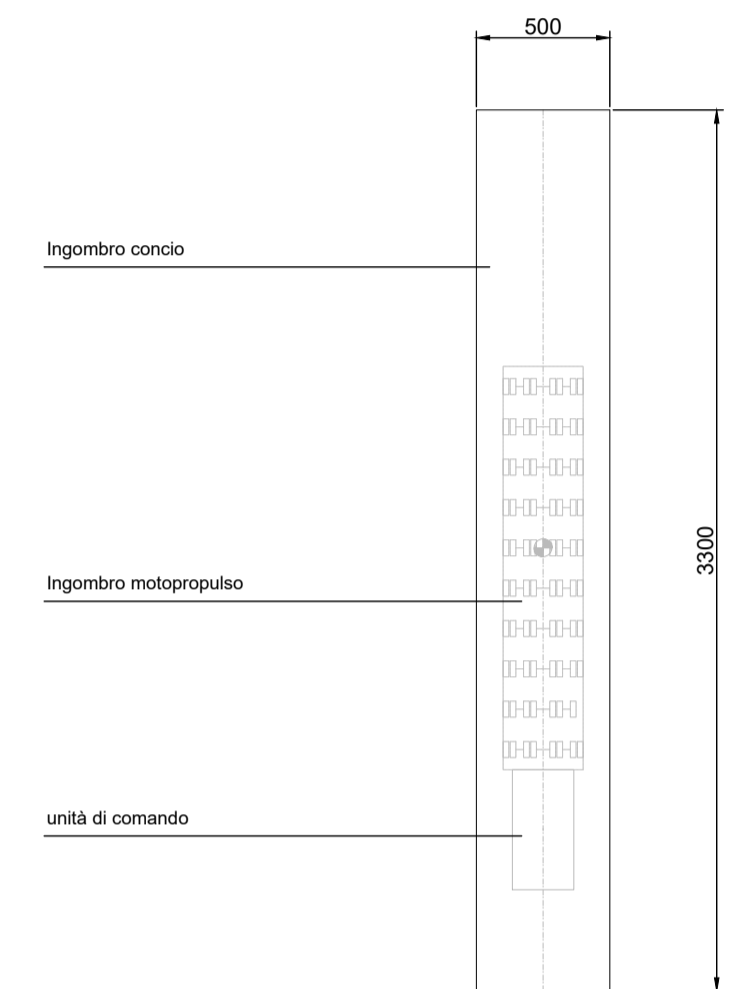

PARCO EOLICO
SV3 - BRIC CIAN DE VACHÈ

Il Committente: **Duferco Sviluppo**
Sede Legale: DUFERCO Sviluppo S.p.A. :
via Armando Diaz n. 248
25010, San Zeno Naviglio (BS)
P.IVA e C.F. 03554550178

Oggetto:
VIABILITA' DI ACCESSO
Titolo:
**VIABILITA' INTERNA 2 - INGOMBRO MEZZO
SEMOVENTE - PARTE 3**

Il Progettista

Ing. Silvio Mario Bauducco

Data	Emis.	Aggiornamento	Data	Contr.	Data	Autor.	SCALA:
01/2024	MB	Emissione	01/2024	MP	01/2024	SMB	1:1.000
							FORMATO: A0
							GENNAIO 2024

Commissa	Tip. Impianto	Fase Progetto	Disciplina	Tip. Doc.	Titolo	N. Elabor.	REV
23056	EO	DE	CI	D	05	0025	A

RICERCA, SVILUPPO E COORDINAMENTO IMPIANTI EOLICI E FOTOVOLTAICI A CURA DI:
EMME CONSULTING
Sede Amministrativa e Operativa:
via Benvenuto, 44 21100 Cremona (CR)
tel. 0372 4612048
e-mail: emmeconsulting@gmail.com
Geom. Domenico Bresciano

PROGETTAZIONE EDILE, AMBIENTALE, STRUTTURALE ED IMPIANTISTICA A CURA DI:
BAUDUCCO
Sede Amministrativa: via Marconi, 33 10124 Ivrea (TO)
tel. 011 6521113 - 011 6559115 e-mail: amministrazione@bauducco.it
Sede Operativa: via Marconi, 33 10124 Ivrea (TO)
Sede Operativa Genova - via Bandiera, 24 10121 Genova (GE)
I Tecnici:
Coord. gruppo di progettazione:
Ing. Silvio Mario Bauducco
Collaboratori:
Geom. Benozzi Manuel
Per. Ind. Biasin Emanuele
Arch. Occhuto Felice
Arch. Chelini Paolo
Arch. Pelleri Martina

TUTTI I DIRITTI SONO RISERVATI - Questo documento è di proprietà esclusiva del progettista ed è indicato sul quale si riserva ogni diritto. Pertanto questo documento non può essere copiato, riprodotto, comunicato o divulgato ad altri o usato in qualsiasi maniera, nemmeno per fini sperimentali, senza autorizzazione scritta dello stesso progettista.