
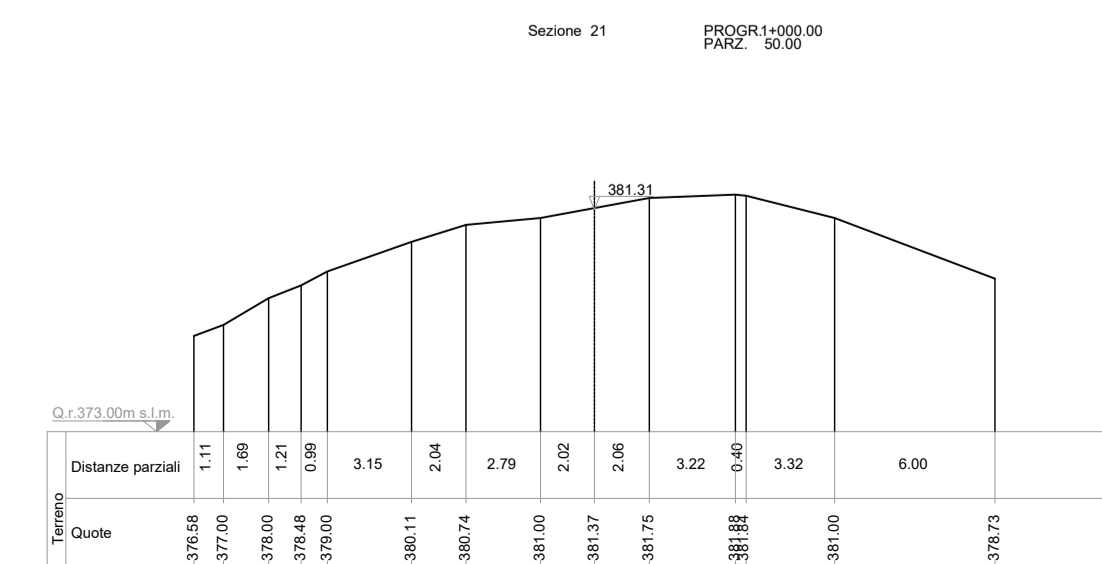
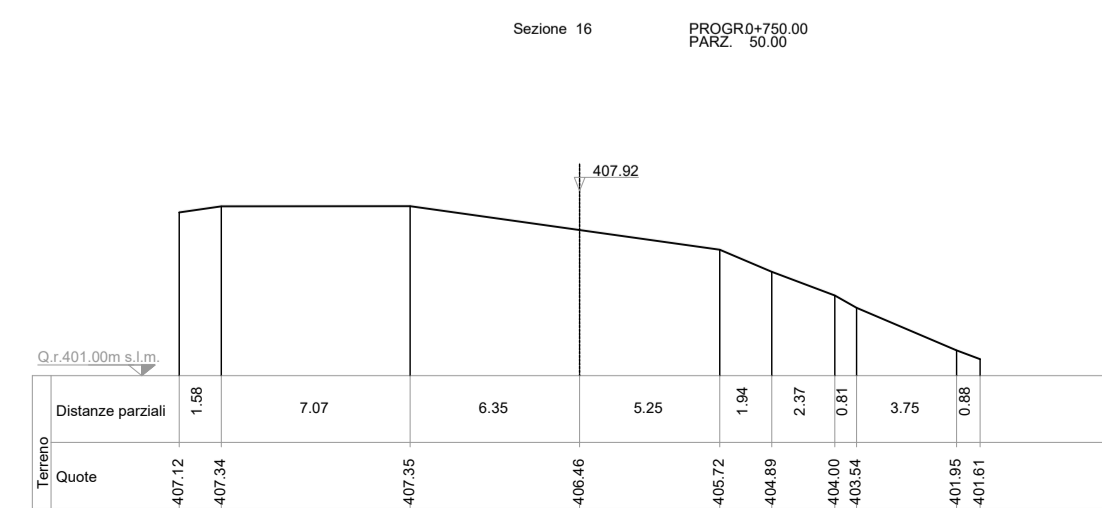
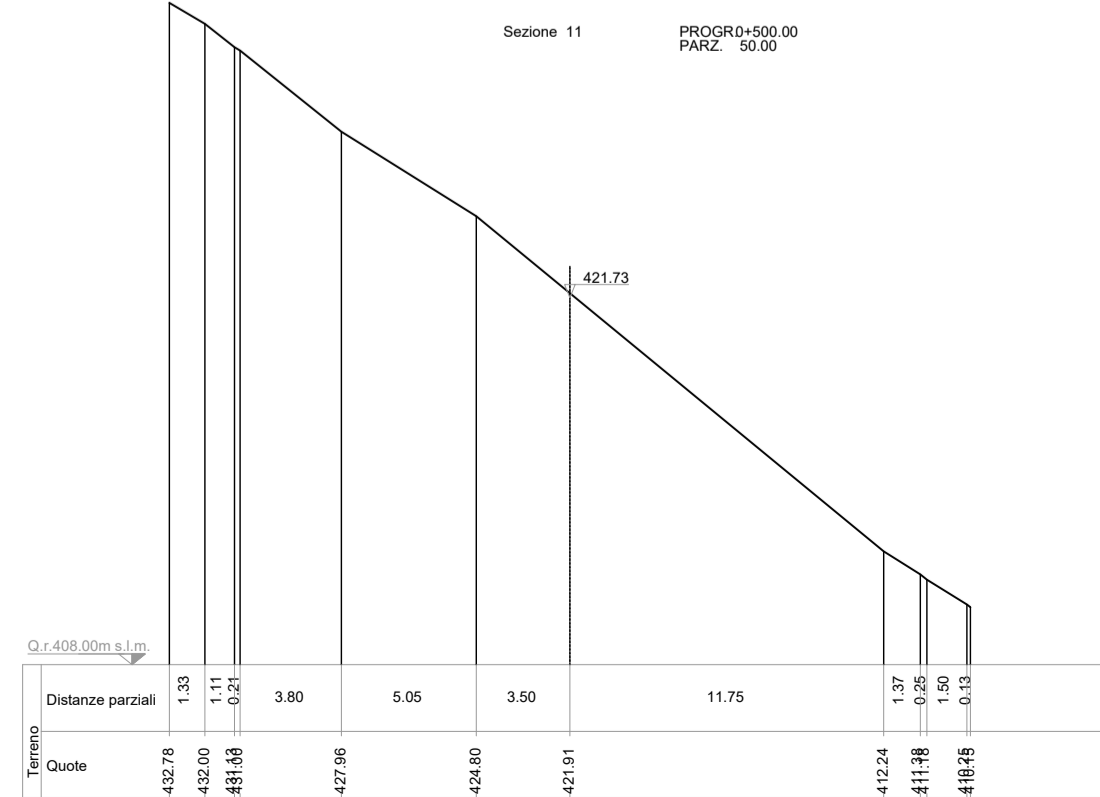
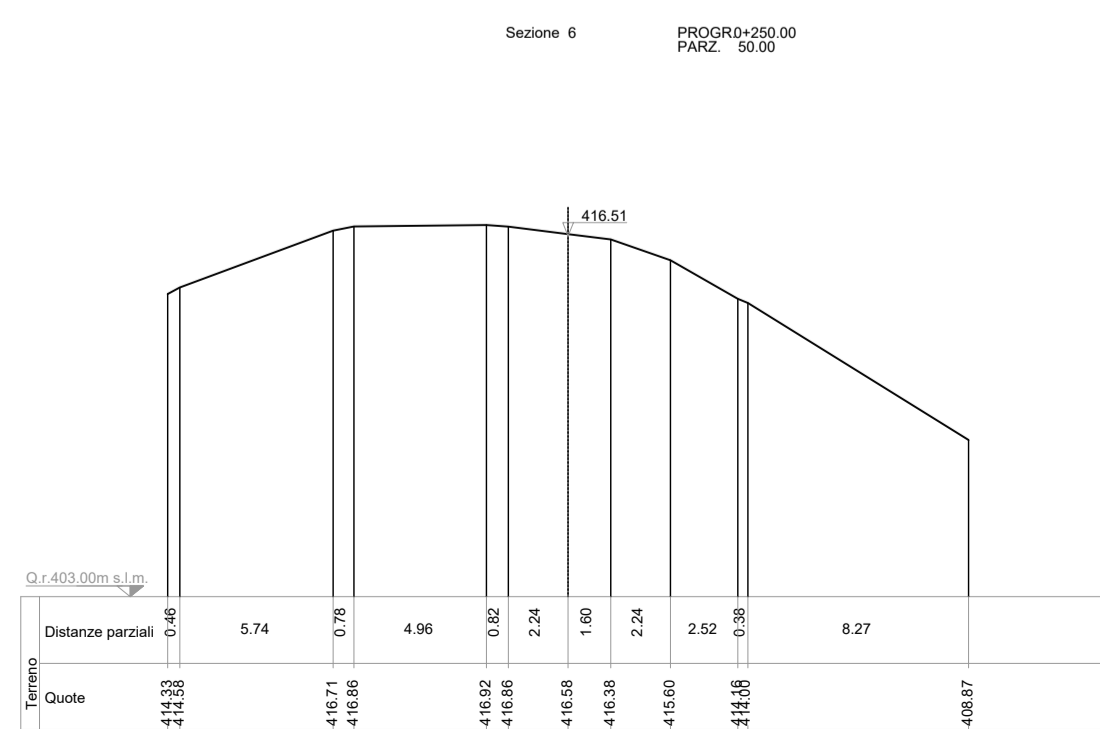
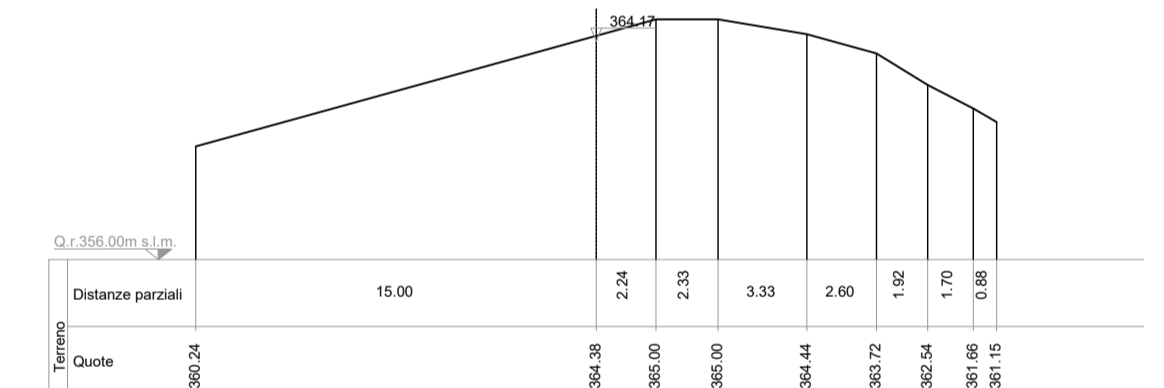
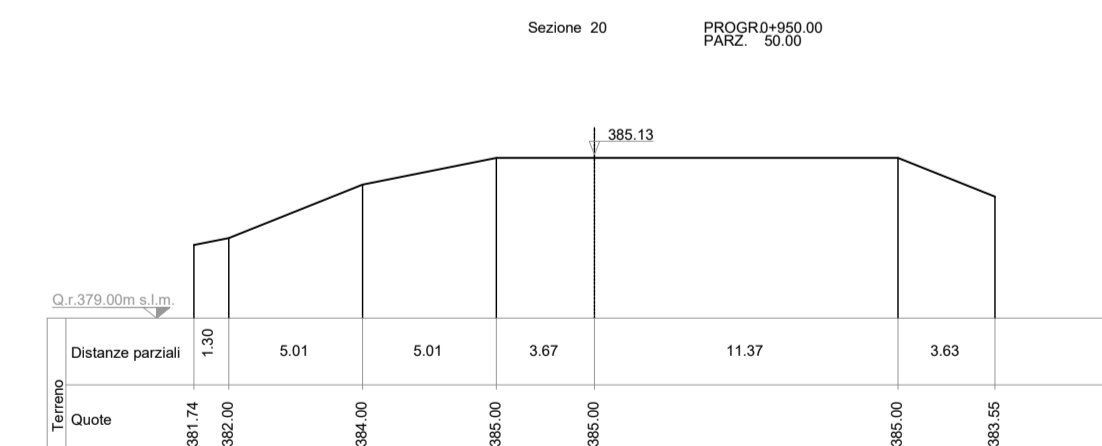
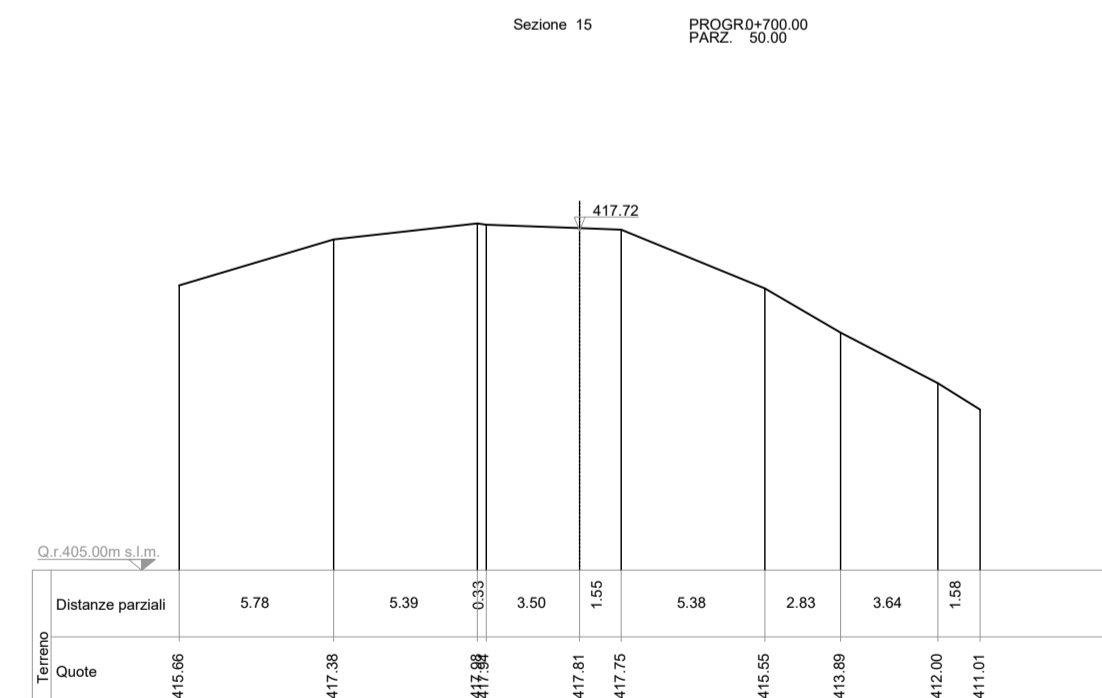
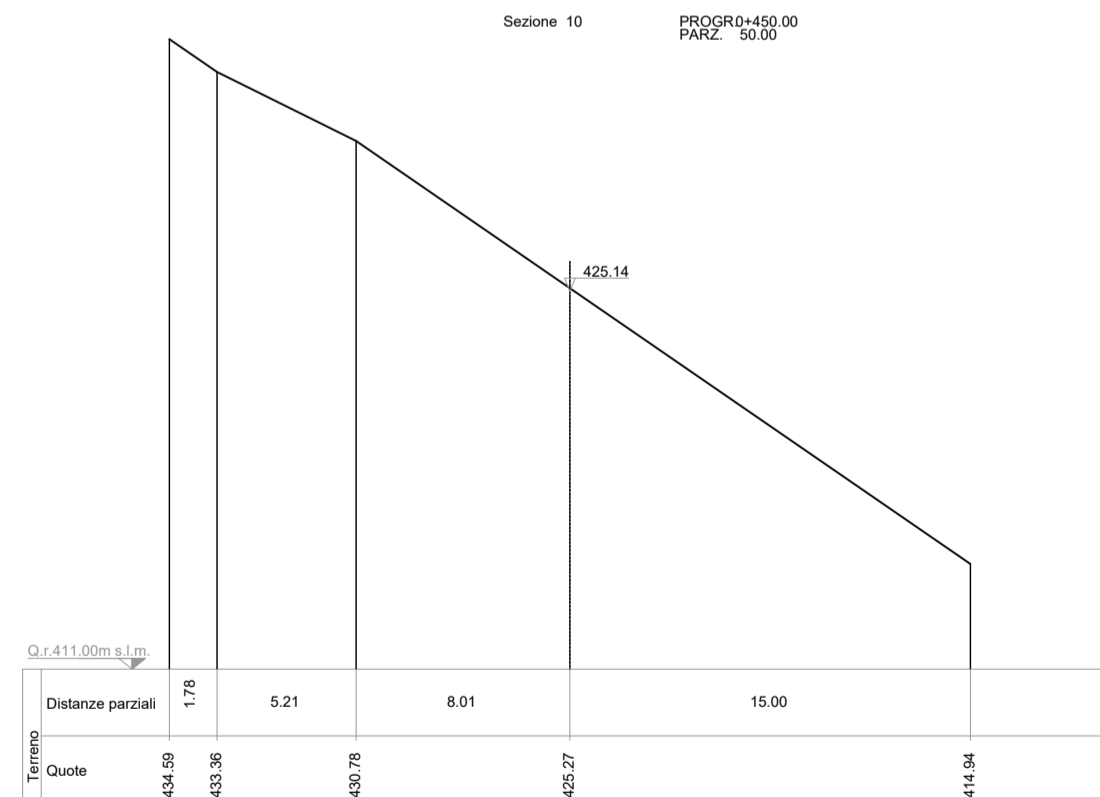
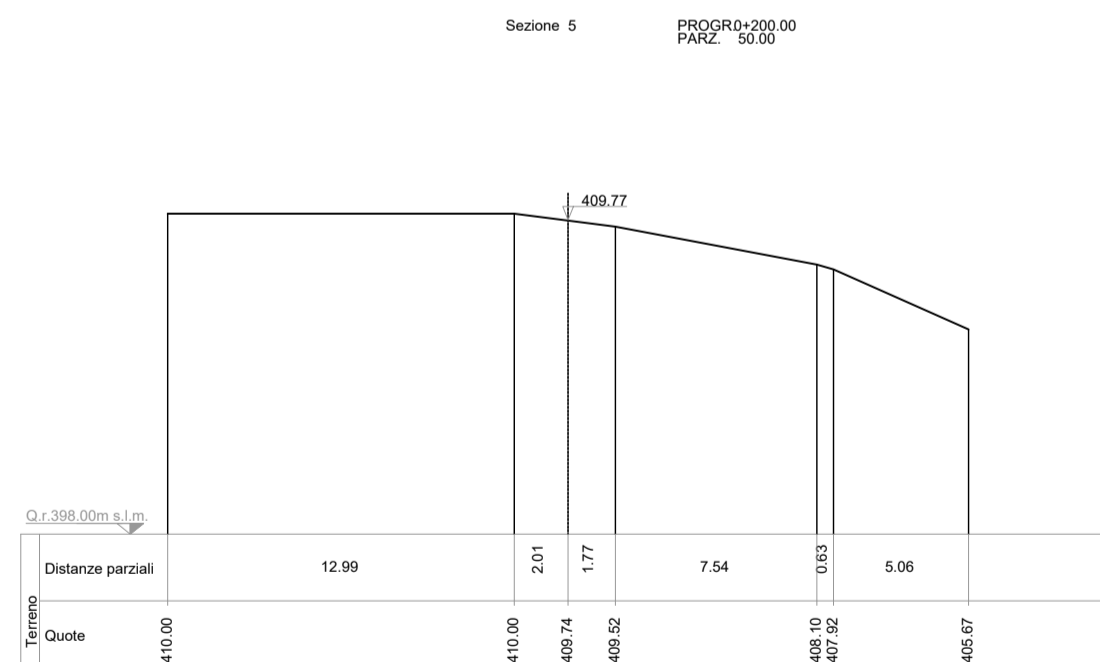
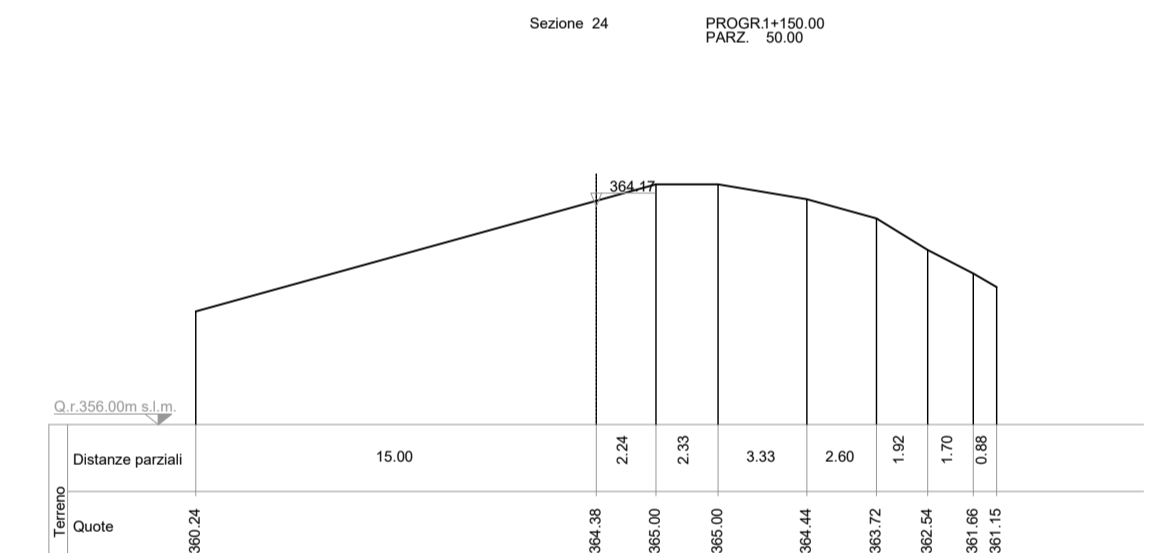
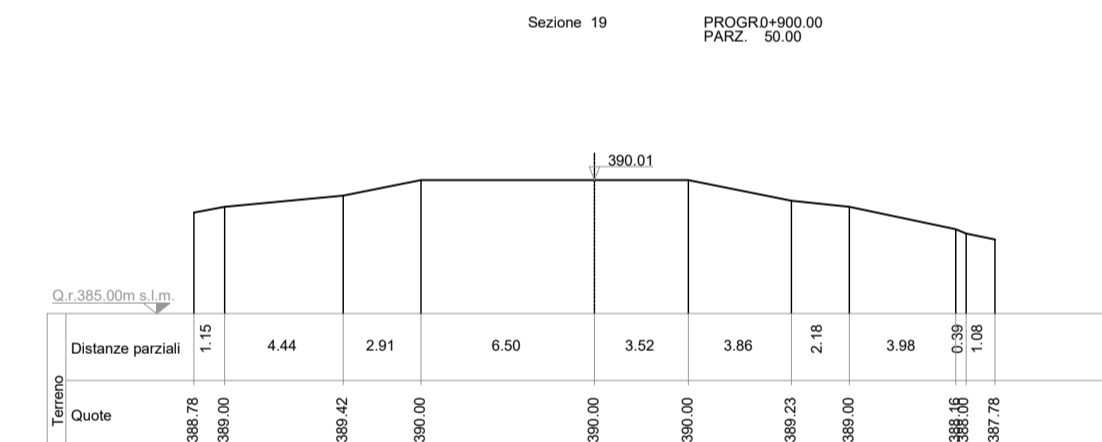
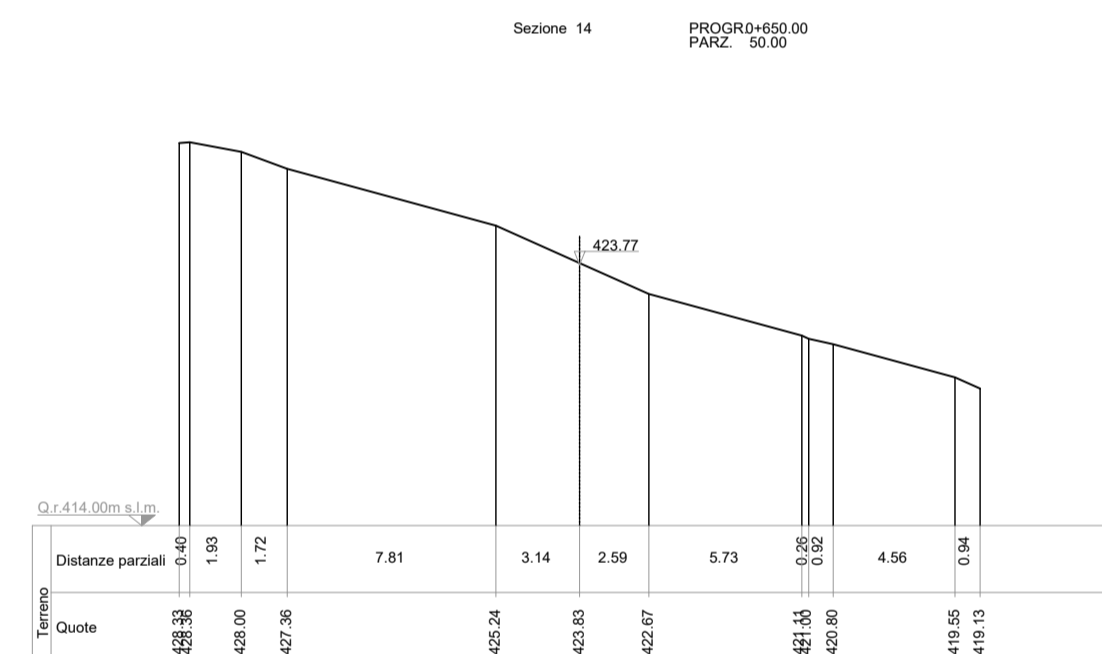
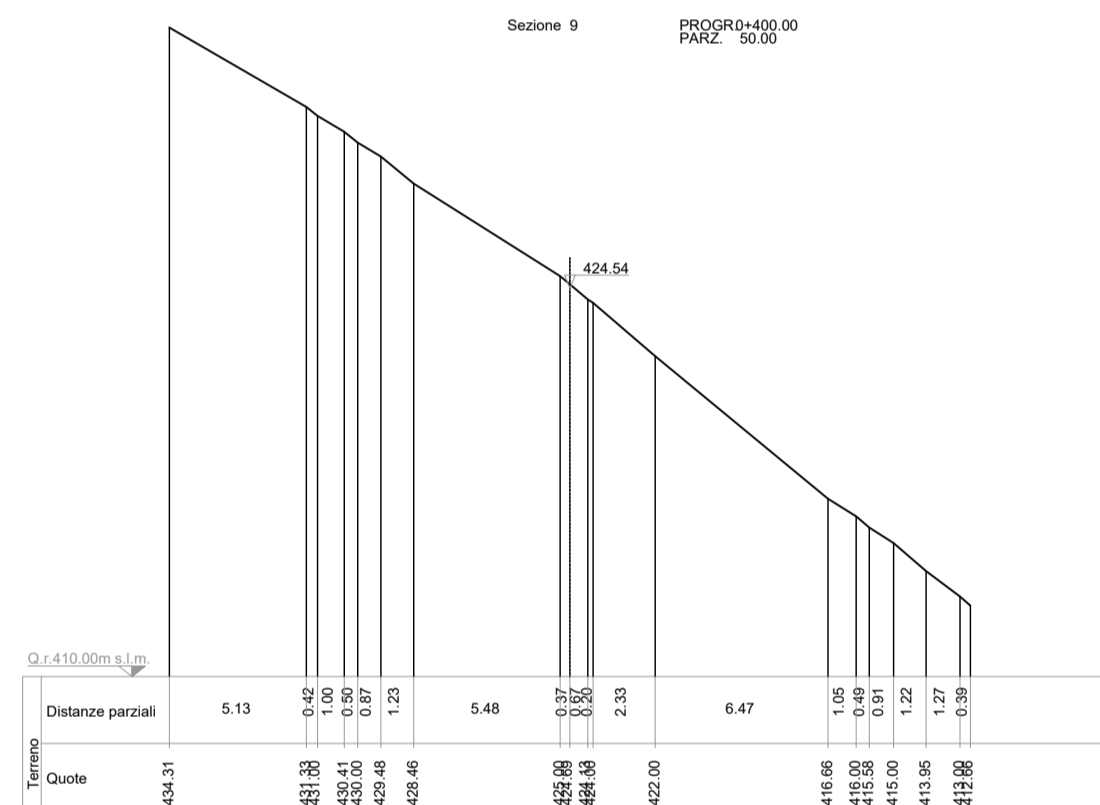
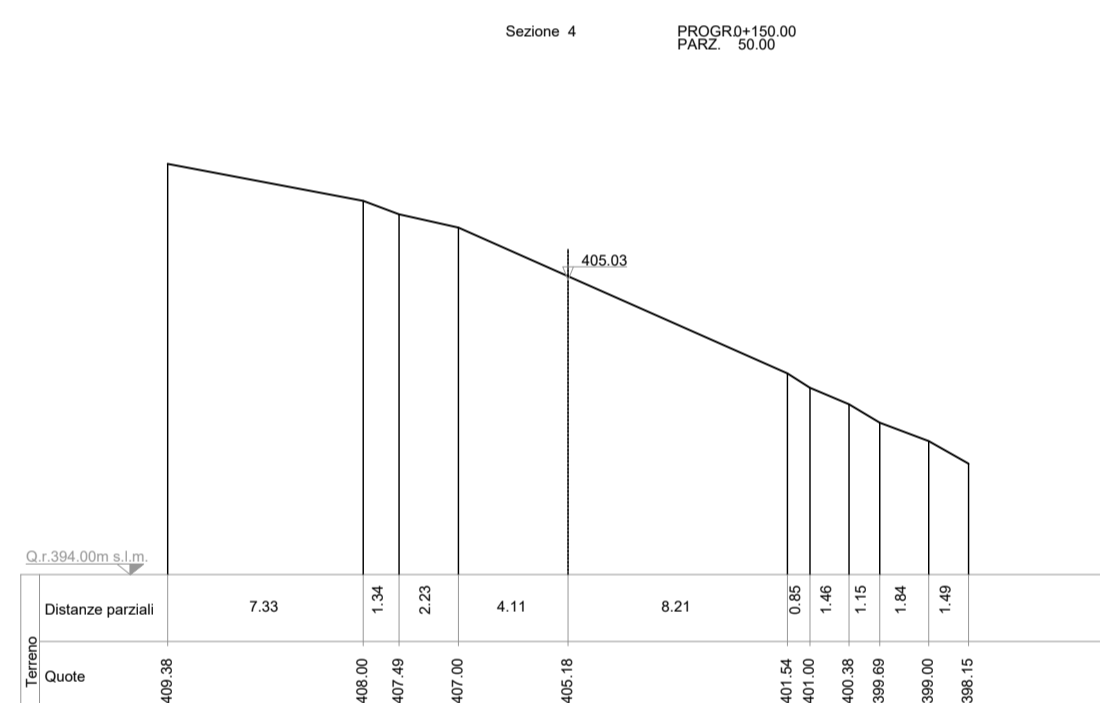
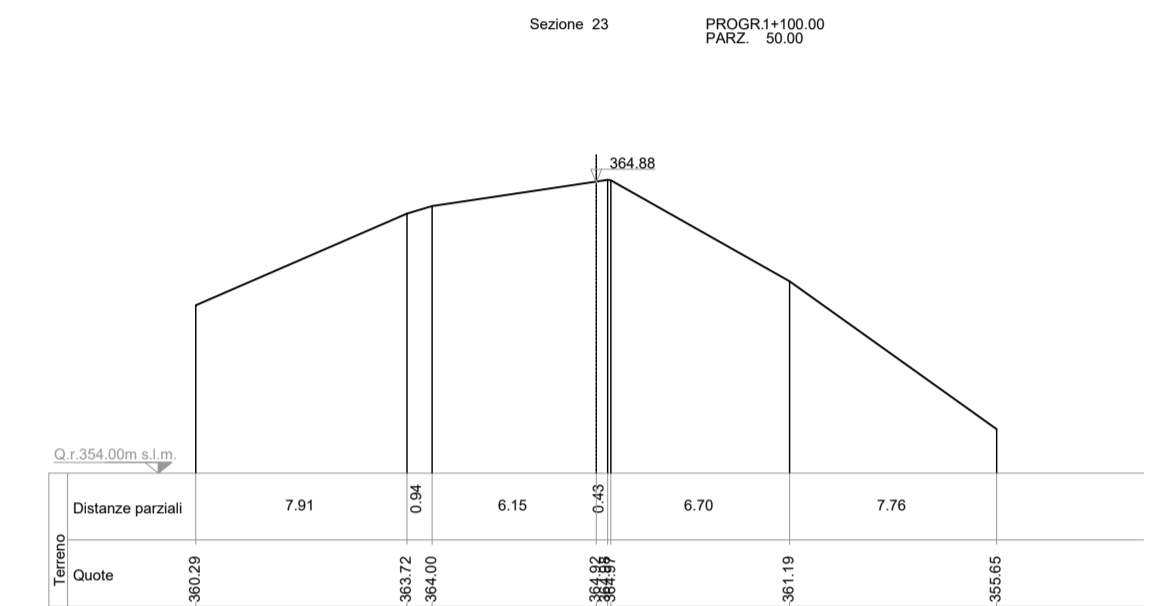
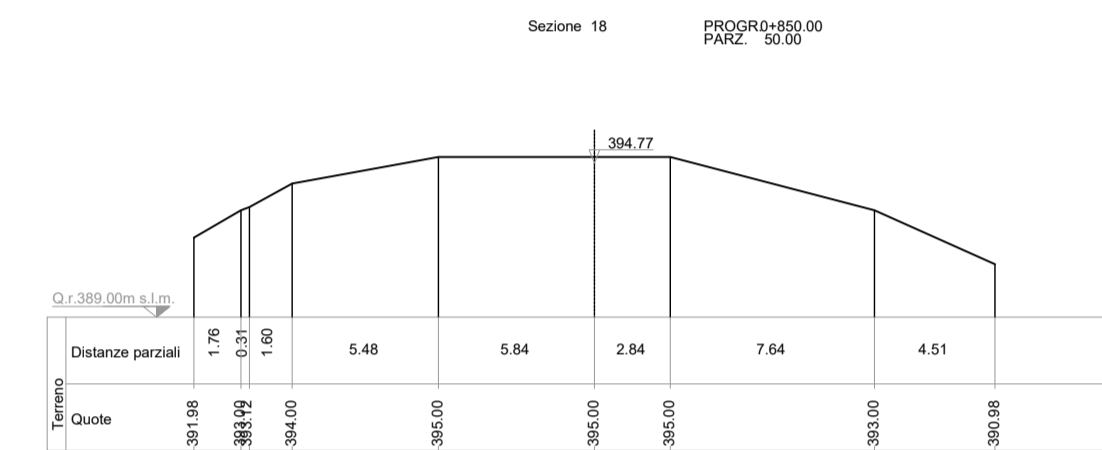
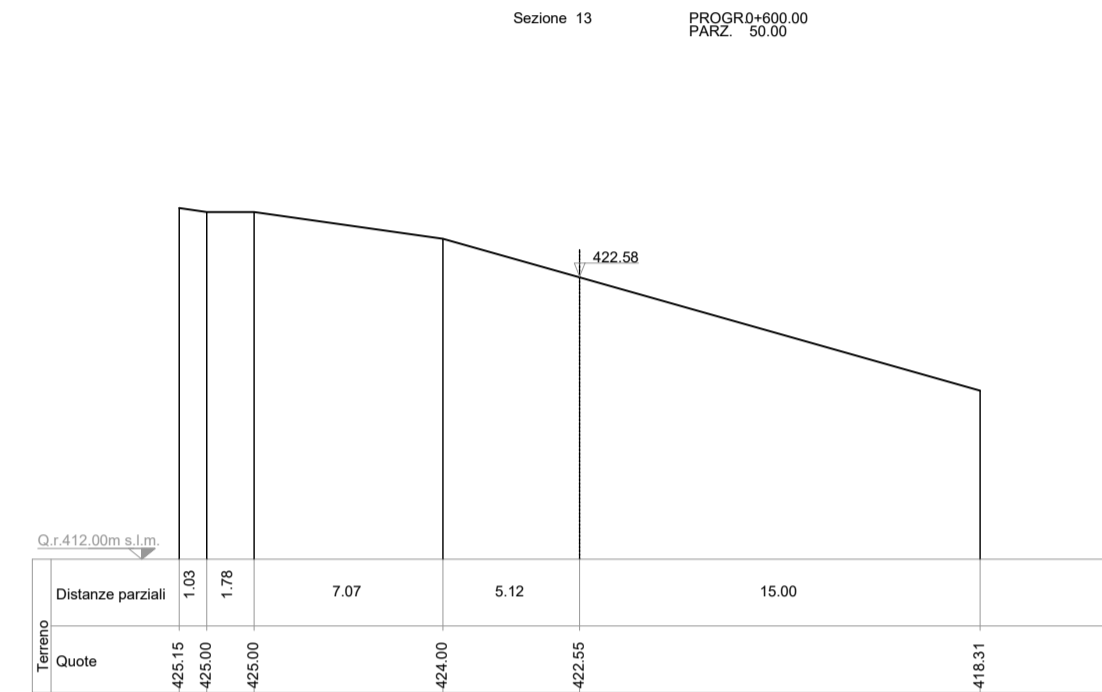
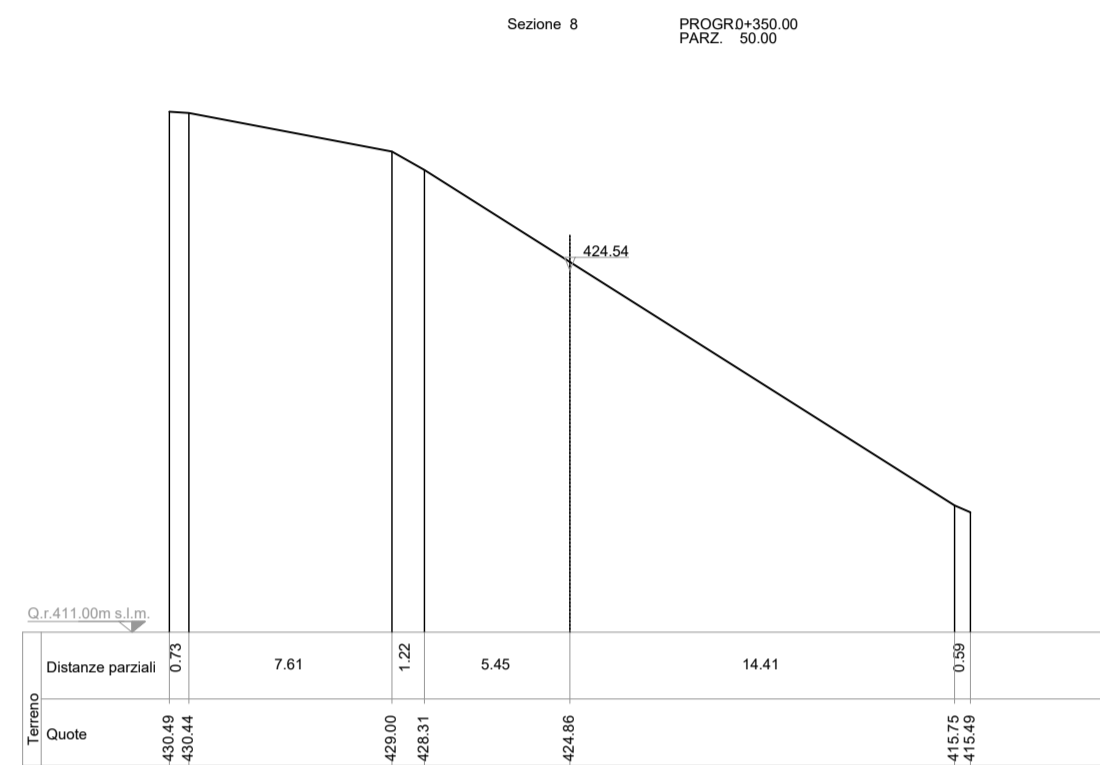
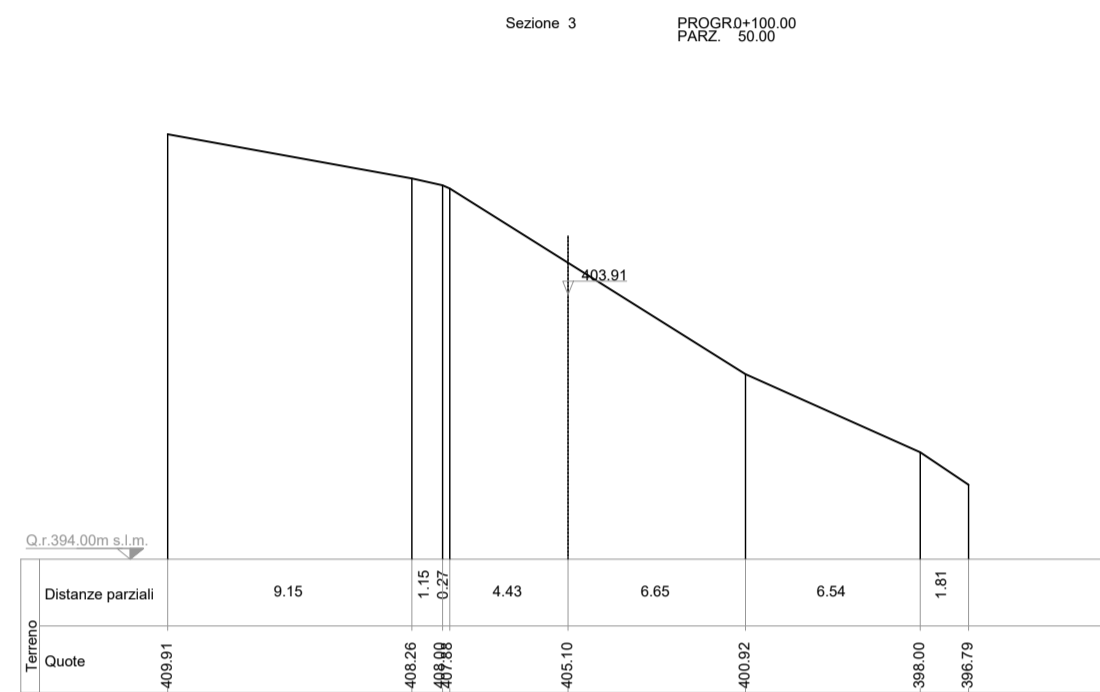
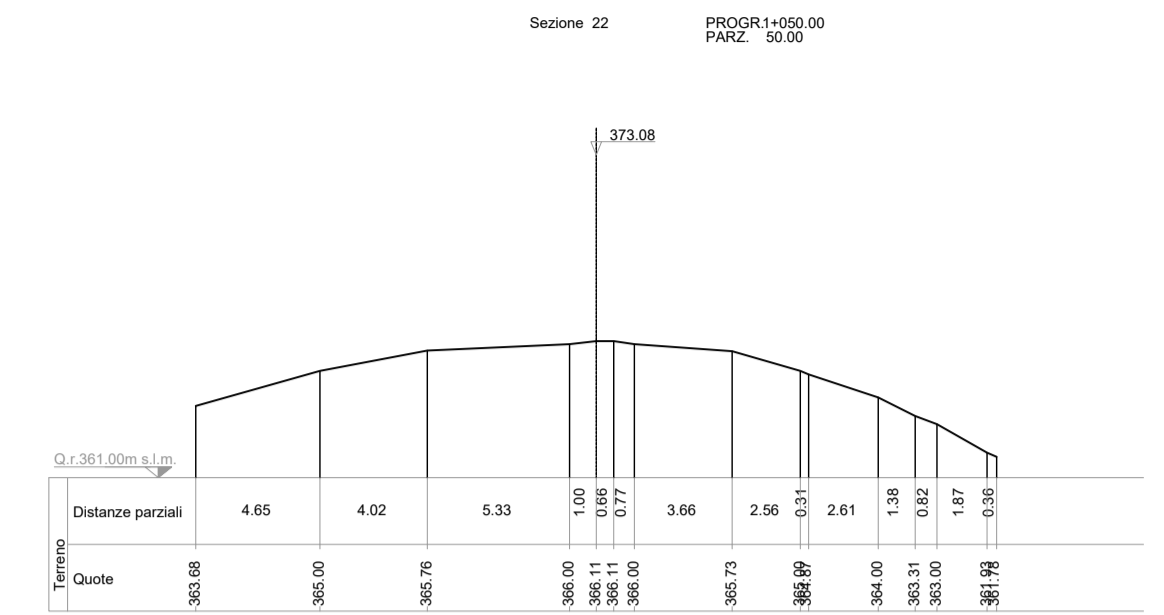
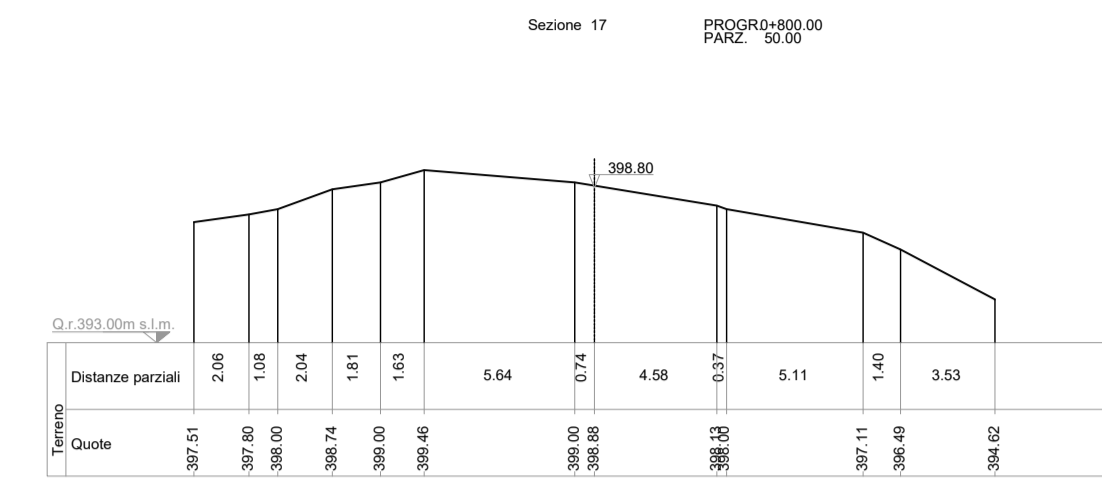
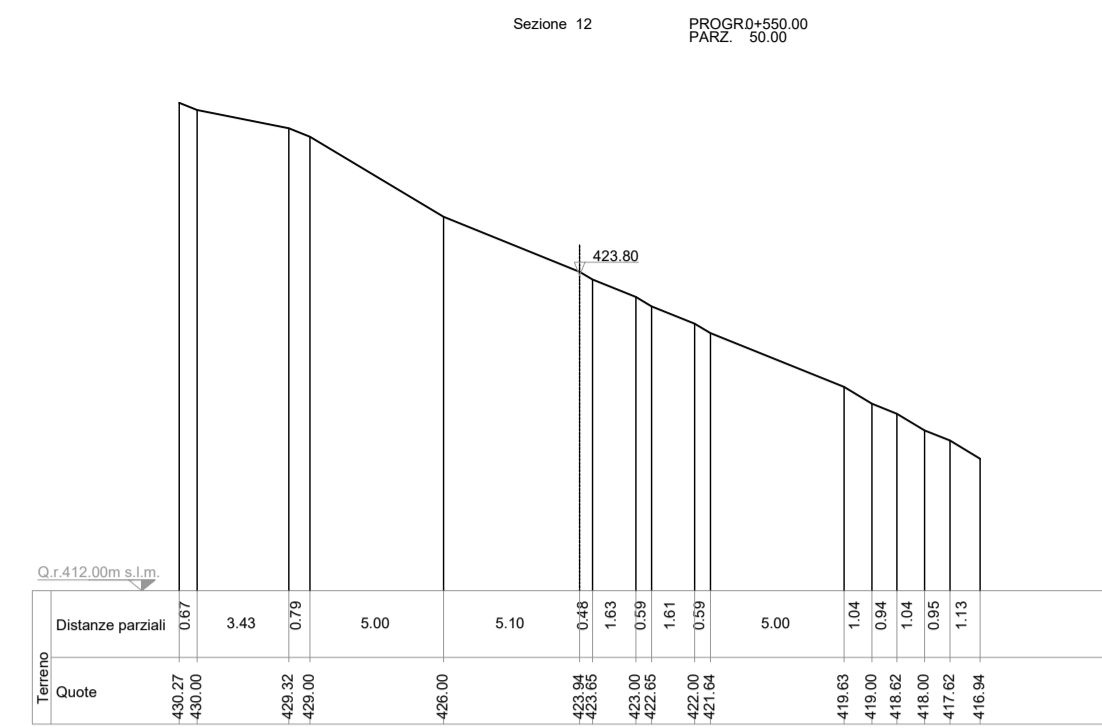


SEZIONI TRASVERSALI STATO DI FATTO  
scala 1:200

SEZIONI 1-2 ANNULLATE

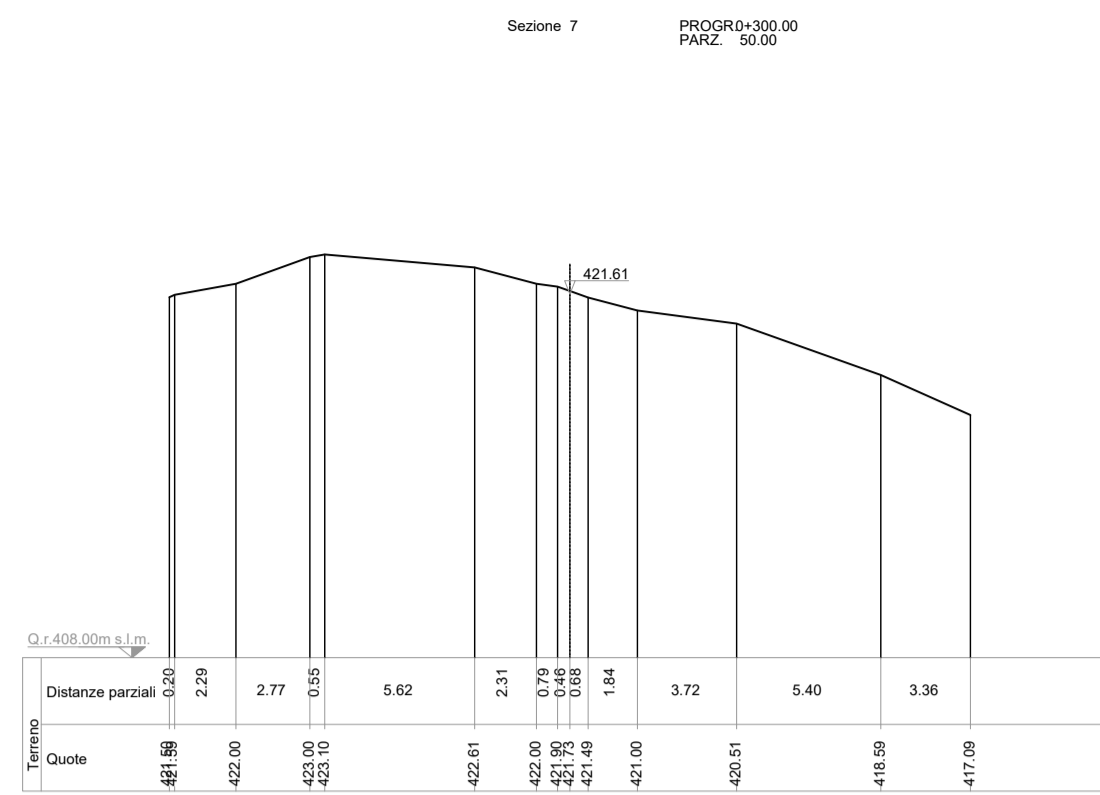

PARCO EOLICO  
SV3 - BRIC CIAN DE VACHÈ

Il Committente: **Duferco Sviluppo**  
Sede Legale: DUFERCO Sviluppo S.p.A. :  
Via Armando Diaz n. 248  
25010, San Zeno Naviglio (BS)  
P.IVA e C.F. 03554850178

Oggetto: **VIABILITA' DI ACCESSO**  
Titolo:  
**VIABILITA' INTERNA 2 - SEZIONI TRASVERSALI STATO DI FATTO DA 3 A 24**  
Il Progettista  
Ing. Silvio Mario Bauducco

|         |       |               |         |        |         |      |                |
|---------|-------|---------------|---------|--------|---------|------|----------------|
| Data    | Emis. | Aggiornamento | Data    | Contr. | Data    | Aut. | SCALA: 1:1.000 |
| 01/2024 | MB    | Emissione     | 01/2024 | MP     | 01/2024 | SMB  | FORMATO: A0    |
|         |       |               |         |        |         |      | GENNAIO 2024   |

|          |               |               |            |           |        |          |     |
|----------|---------------|---------------|------------|-----------|--------|----------|-----|
| Commissa | Tip. Impianto | Fase Progetto | Disciplina | Tip. Doc. | Titolo | N. Etab. | REV |
| 23056    | EO            | DE            | CI         | D         | 05     | 0027     | A   |

RICERCA, SVILUPPO E COORDINAMENTO IMPIANTI EOLICI E FOTVOLTAICI A CURA DI:

**EMME CONSULTING**  
Sede Amministrativa e Operativa  
via Benvenuto, 44 22100 Como (CO)  
tel. 031.6021113 - fax 031.6021115 - email: emmeconsulting@emmec.it  
www.emmeconsulting.com

Geom. Domenico Bresciano

PROGETTAZIONE EDILE, AMBIENTALE, STRUTTURALE ED IMPIANTISTICA A CURA DI:

**BAUTEC** S.R.L.  
Sede Operativa: via Marconi, 39 10026 Montebelluna (TV)  
tel. 0174.6021113 - fax 0174.6021115 - email: amministrativa@bautec.it  
Sede Operativa: via Marconi, 39 10026 Montebelluna (TV)  
Sede Operativa Genova - via Bandiera, 24 10121 Genova (GE)

I Tecnici:  
Coord. gruppo di progettazione  
Ing. Silvio Mario Bauducco  
Collaboratori:  
Geom. Benzioni Manuel  
Per. Ind. Basin Emanuele  
Arch. Occhio Felice  
Arch. Chiodi Paolo  
Arch. Pelleri Martina

File: Viabilità interna 2.dwg

TUTTI I DIRITTI SONO RISERVATI - Questo documento è il proprietà esclusiva del progettista ed è indicato su quale si hanno ogni diritto. Pertanto questo documento non può essere copiato, riprodotto, comunicato o divulgato ad altri o usato in qualsiasi maniera, nemmeno per fini sperimentali, senza autorizzazione scritta dello stesso progettista.