
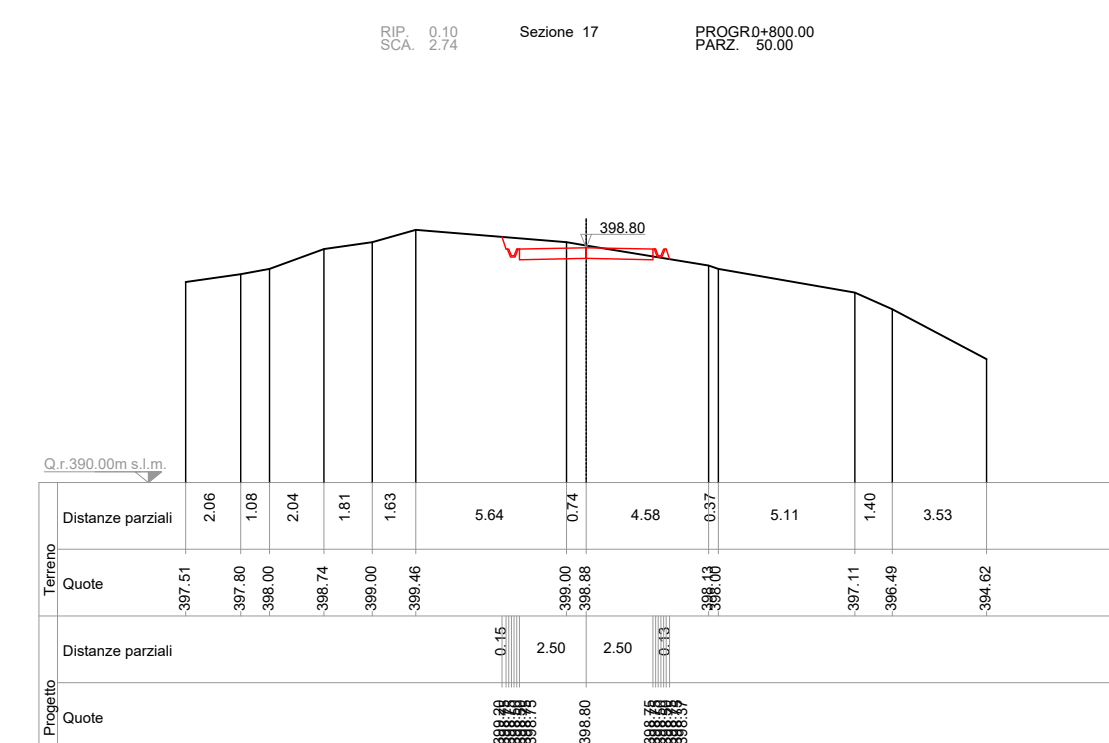
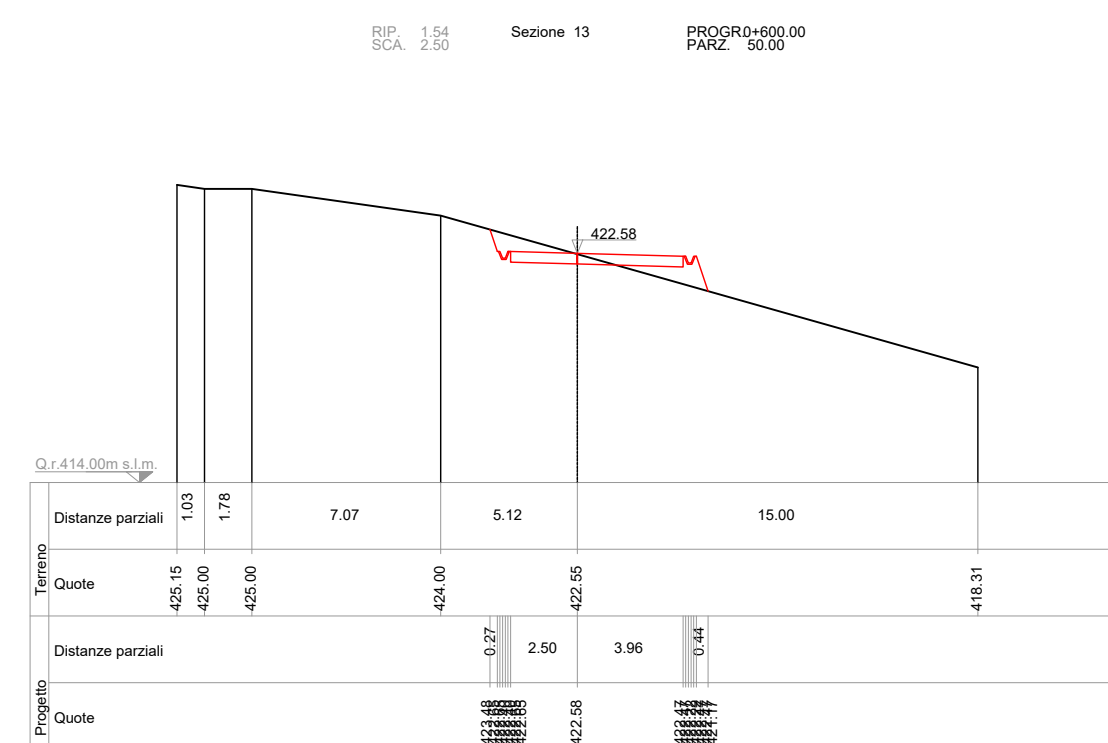
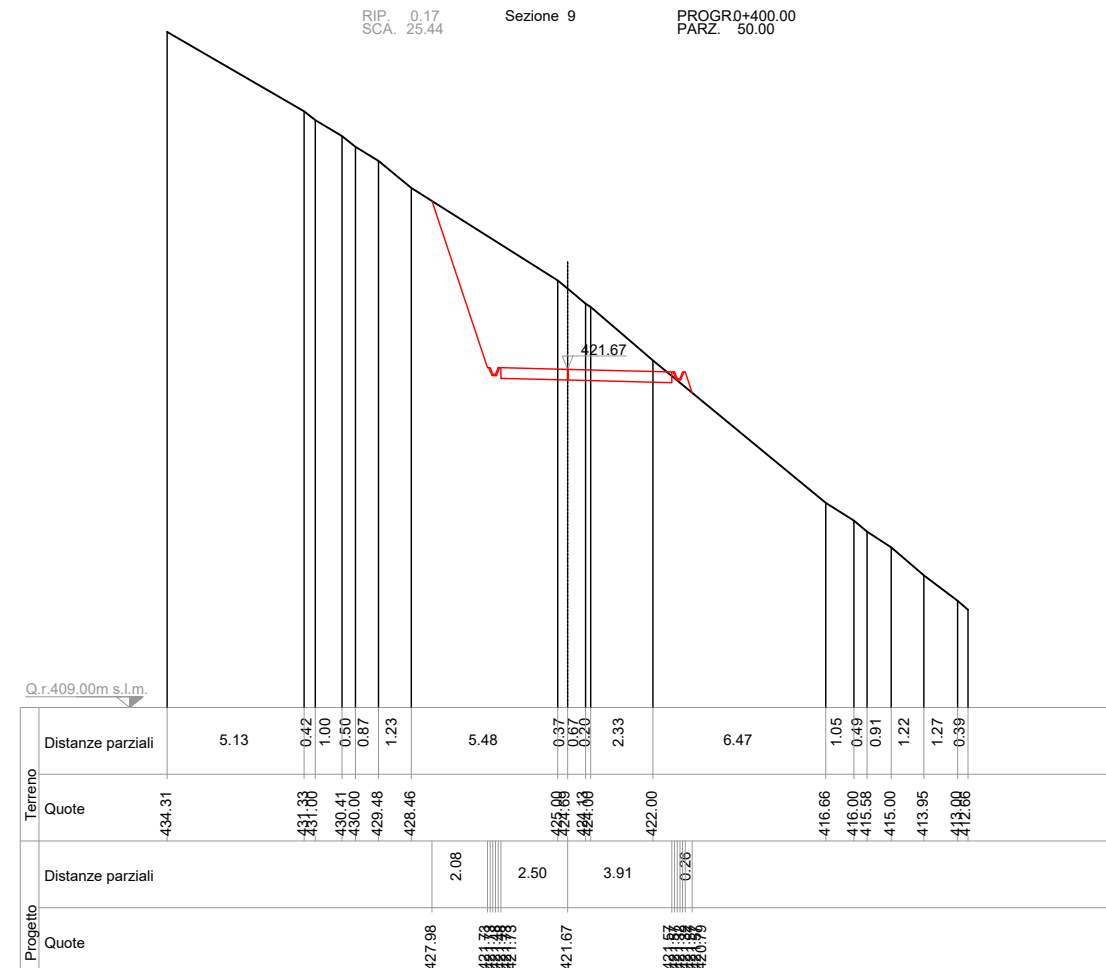
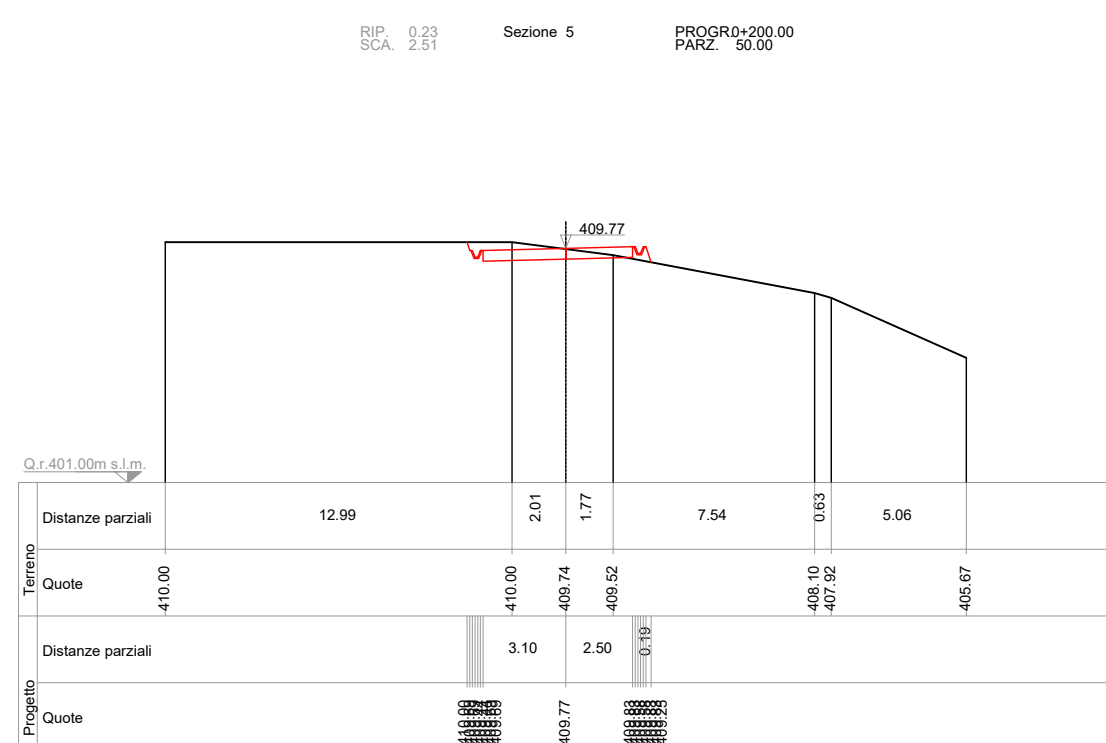
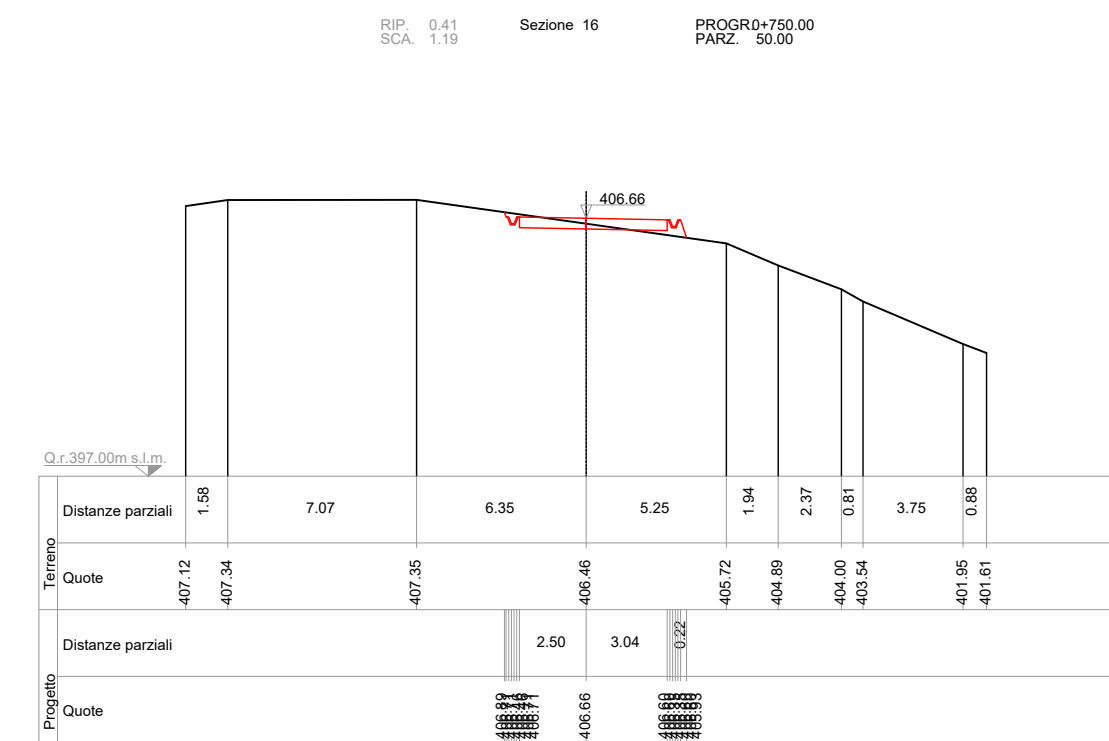
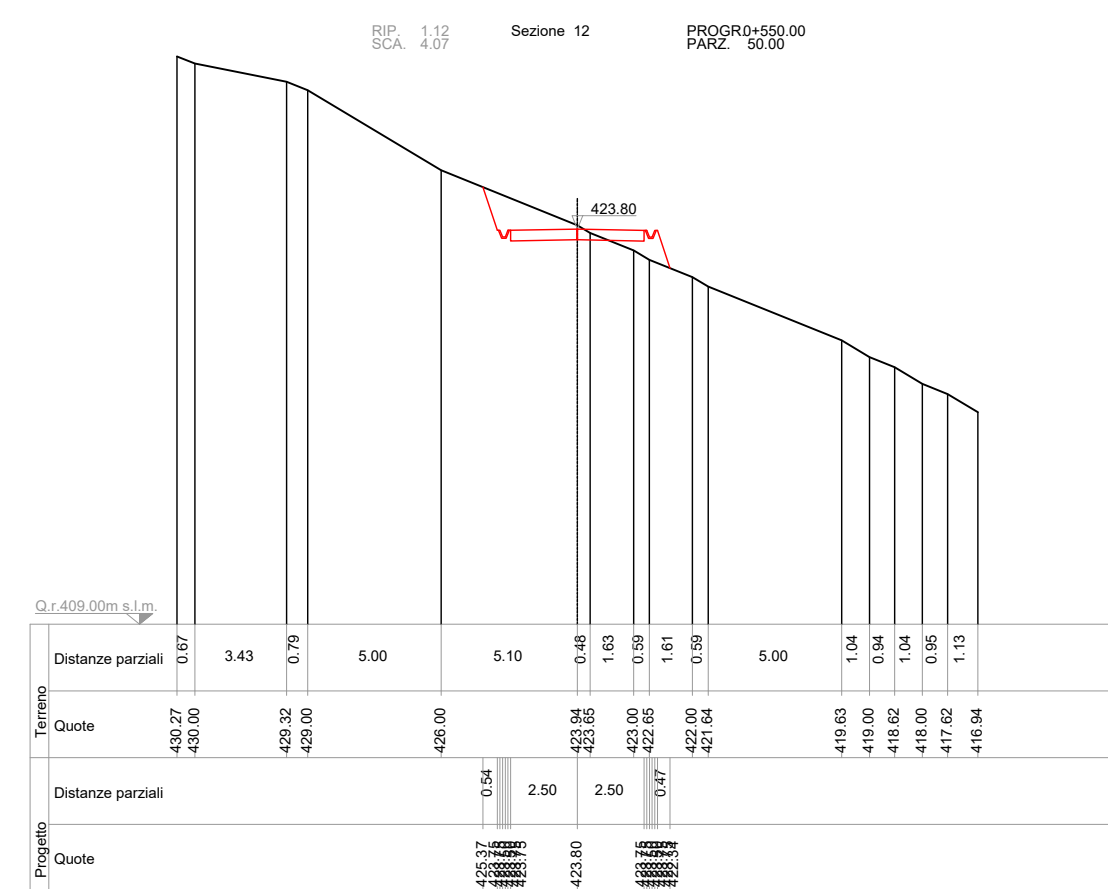
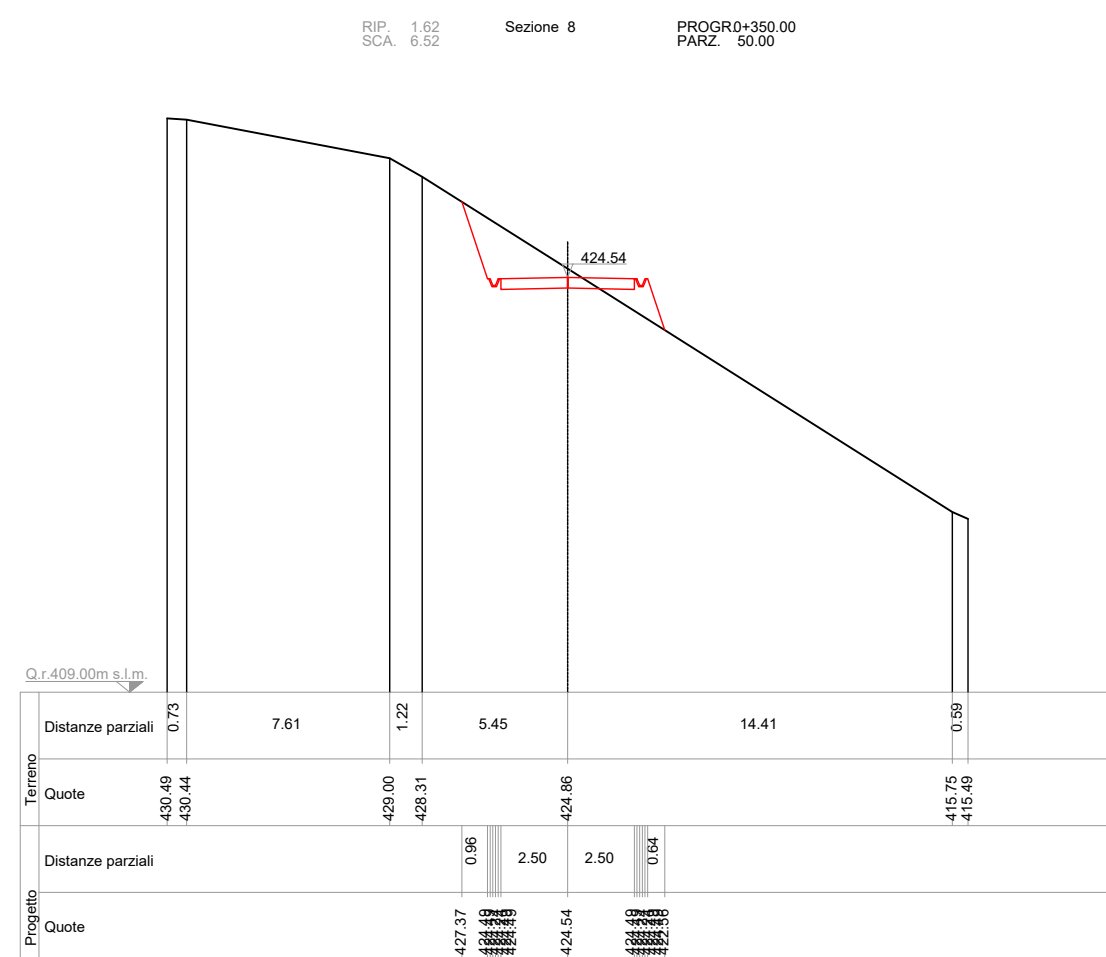
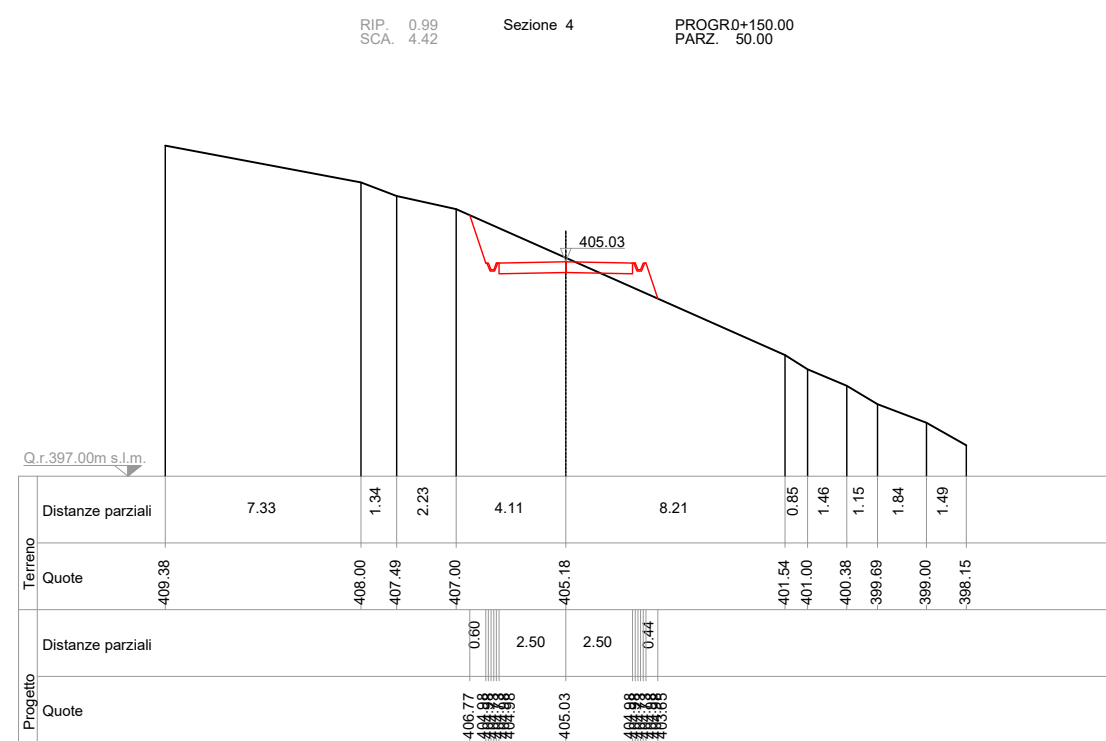
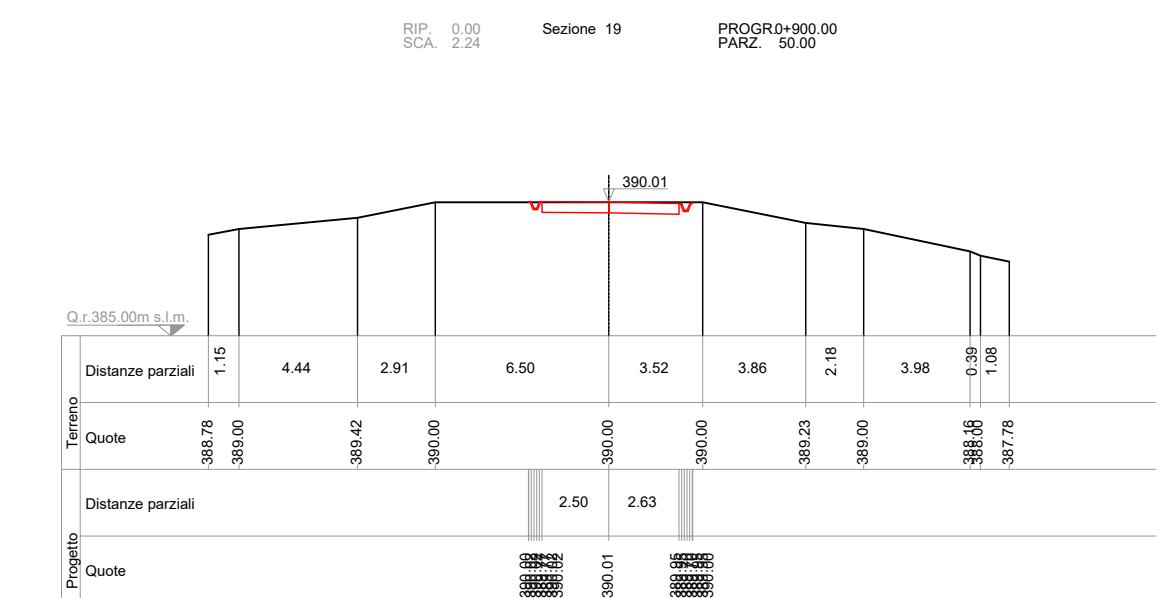
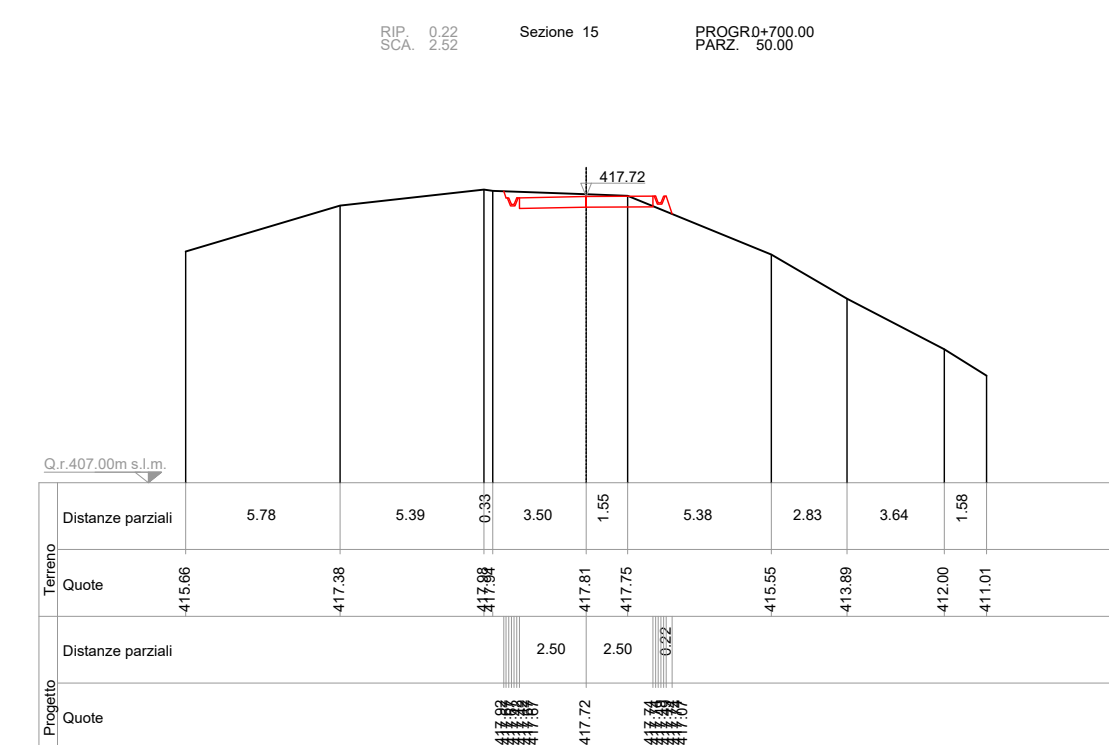
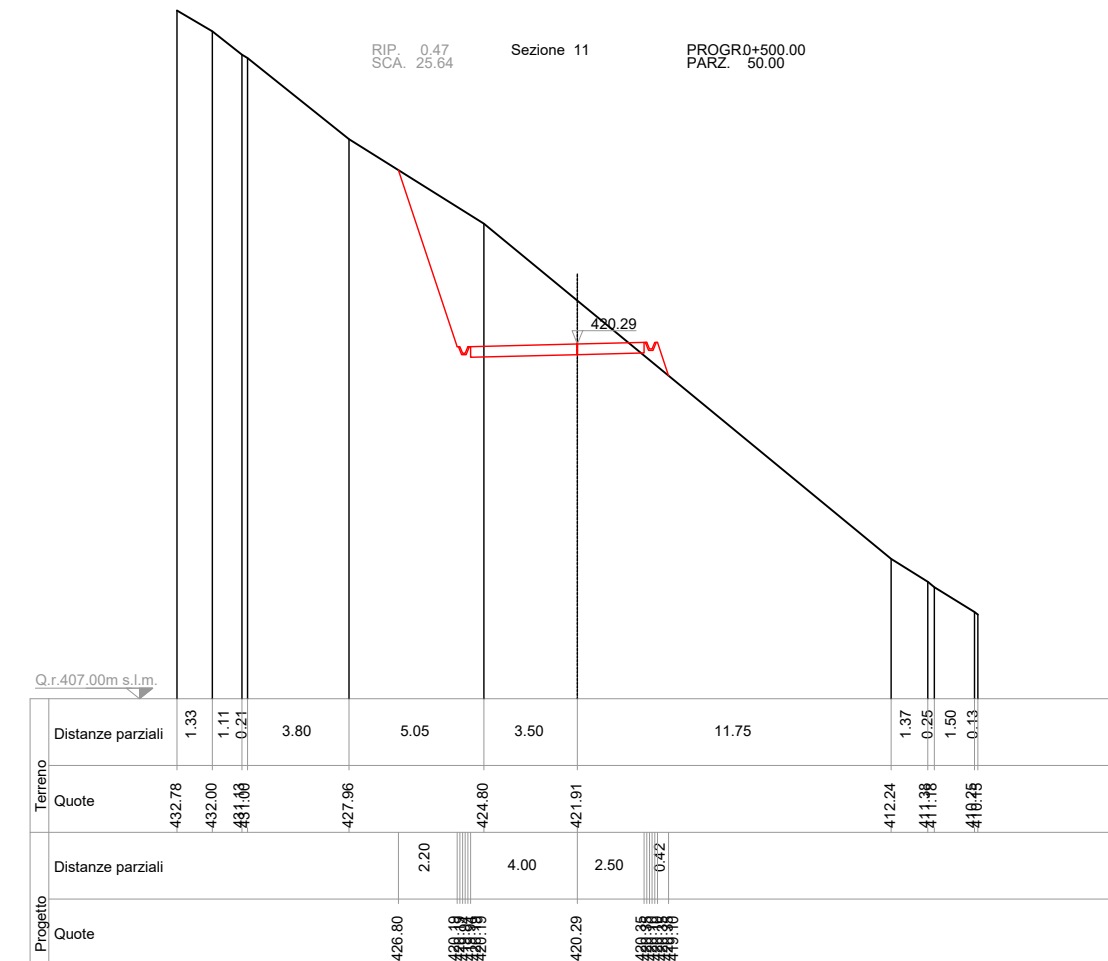
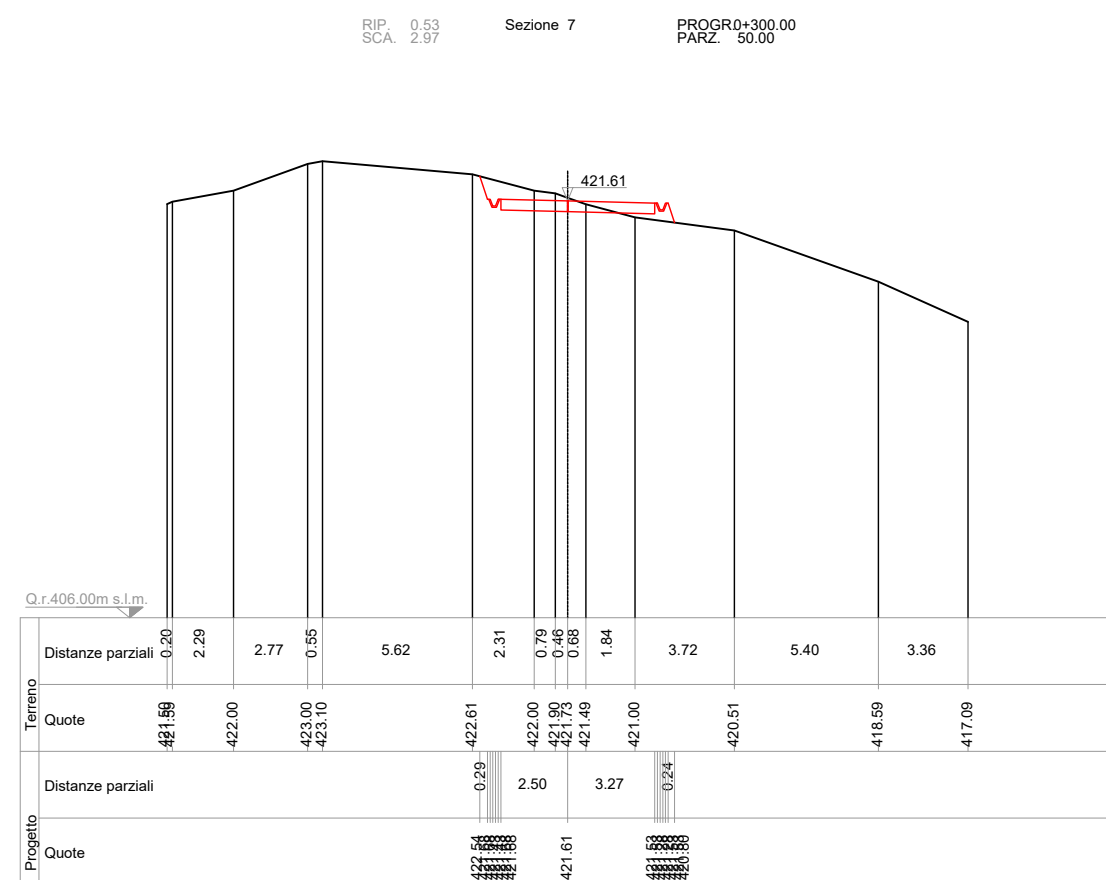
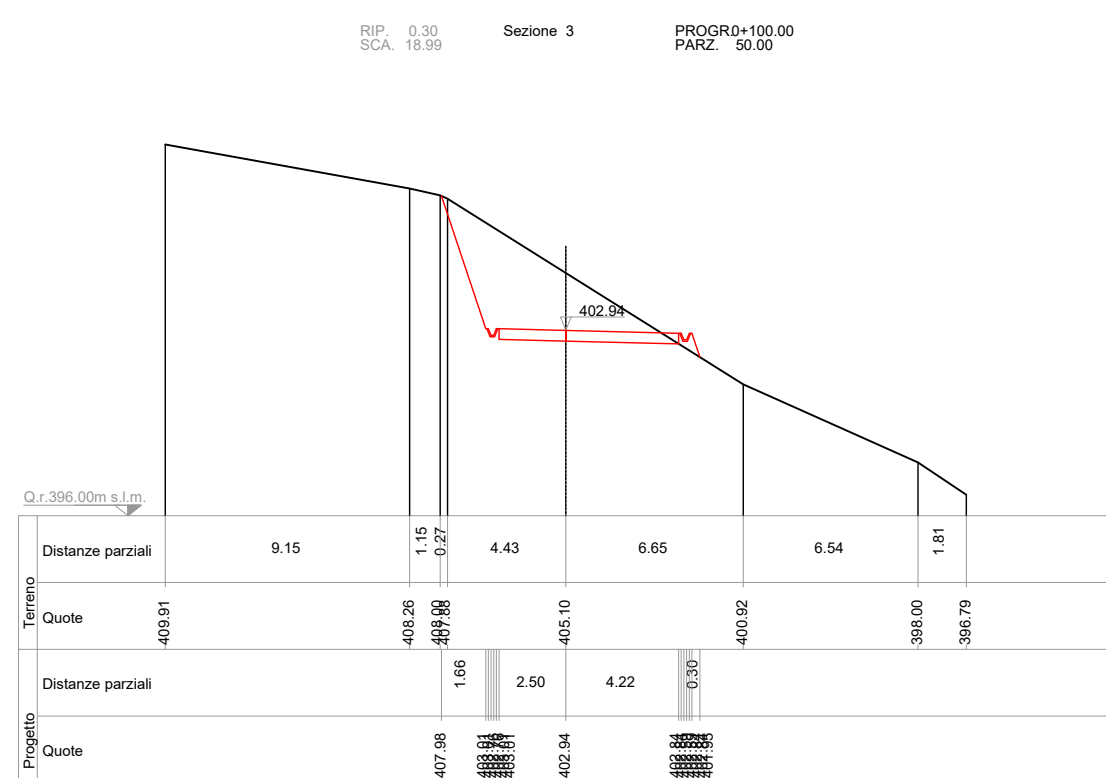
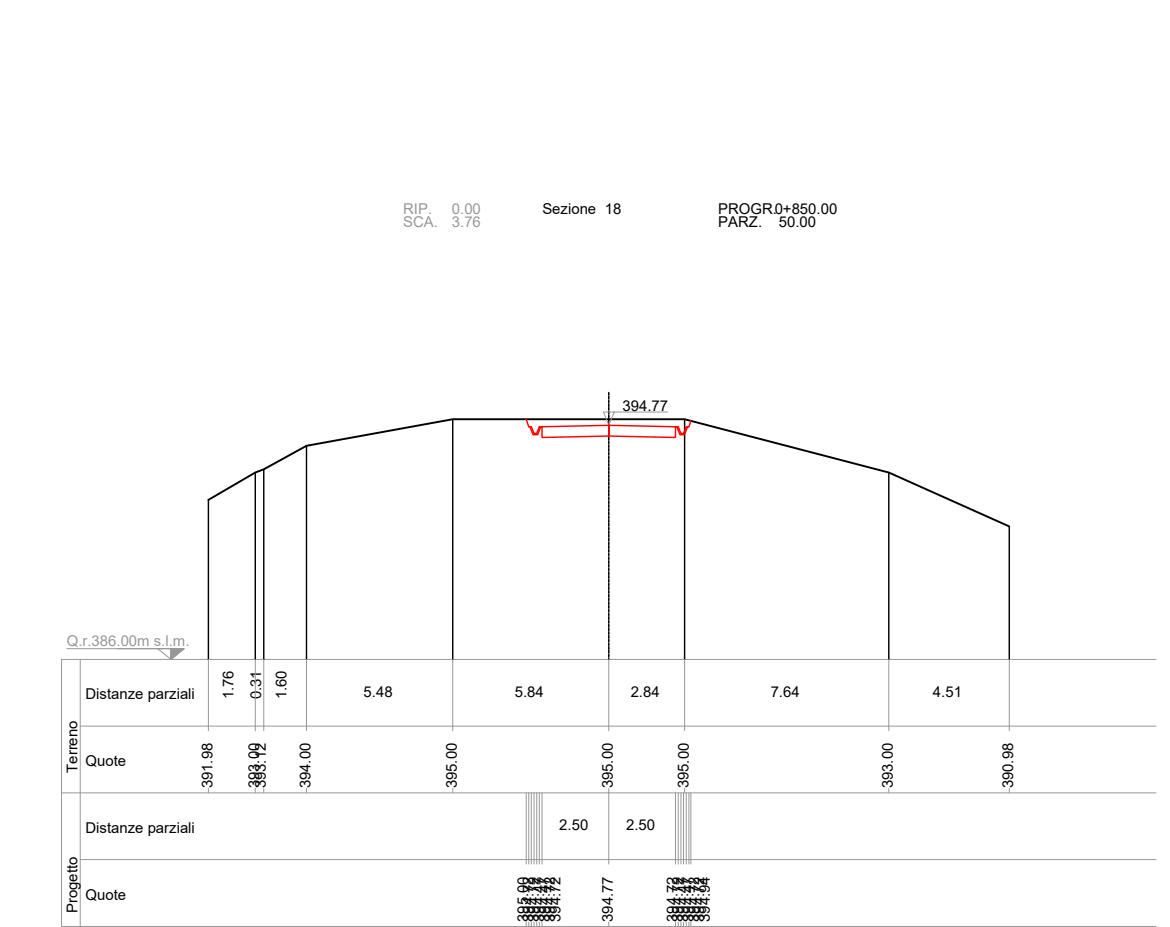
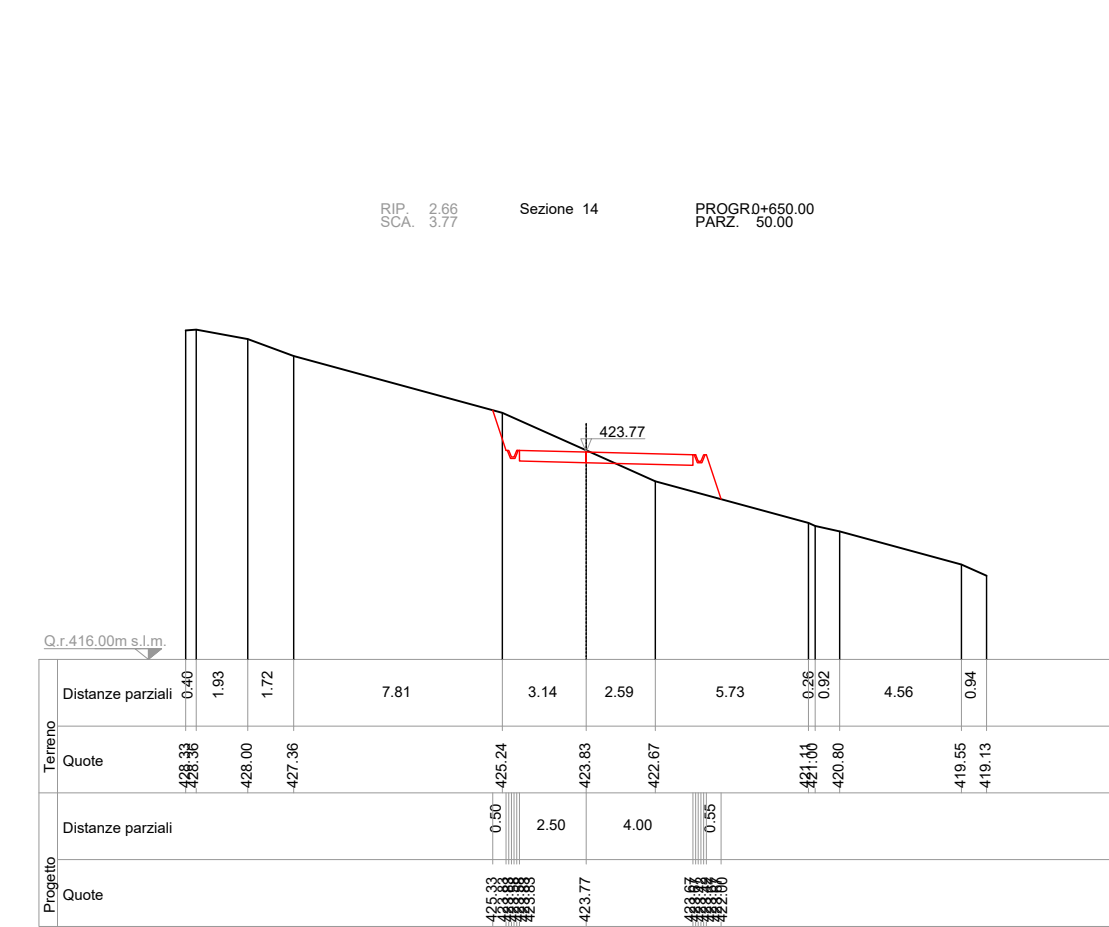
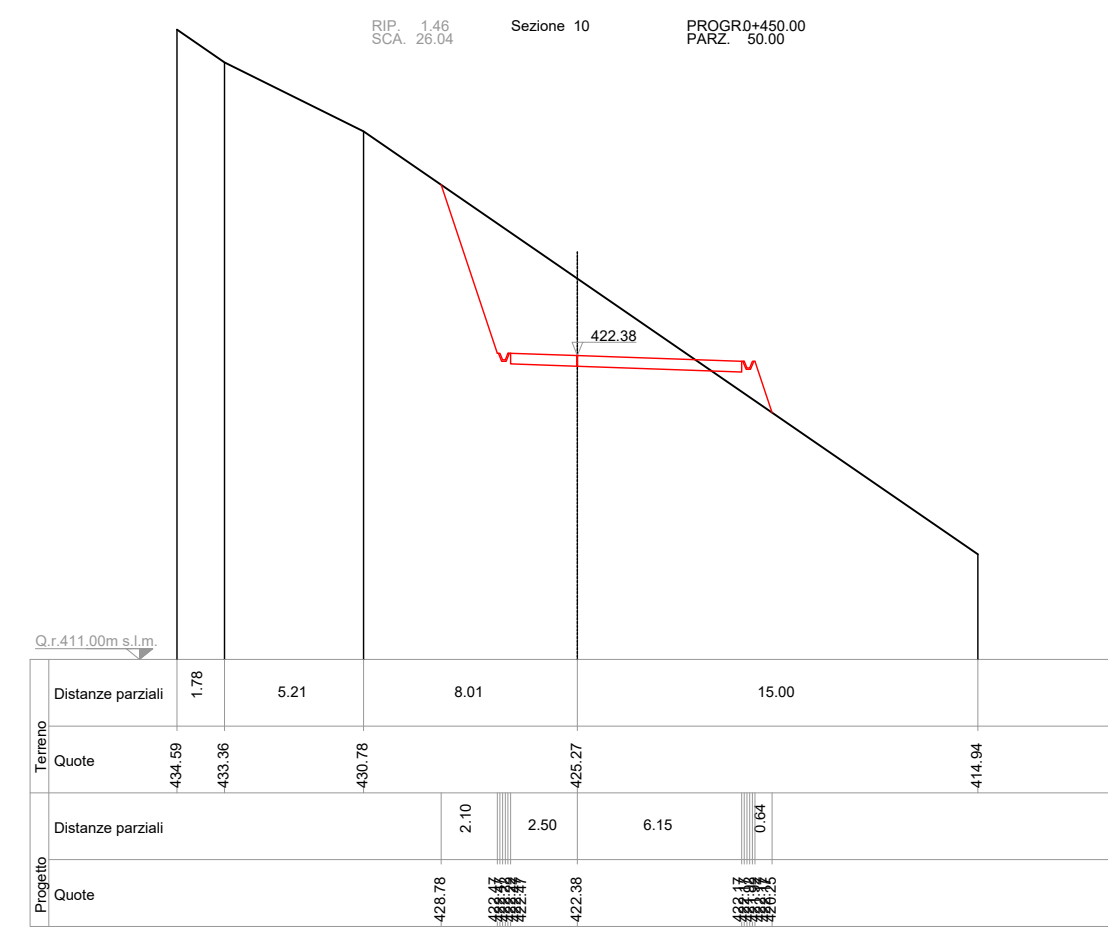


SEZIONI TRASVERSALI STATO DI PROGETTO
scala 1:200

SEZIONI 1-2 ANNULLATE

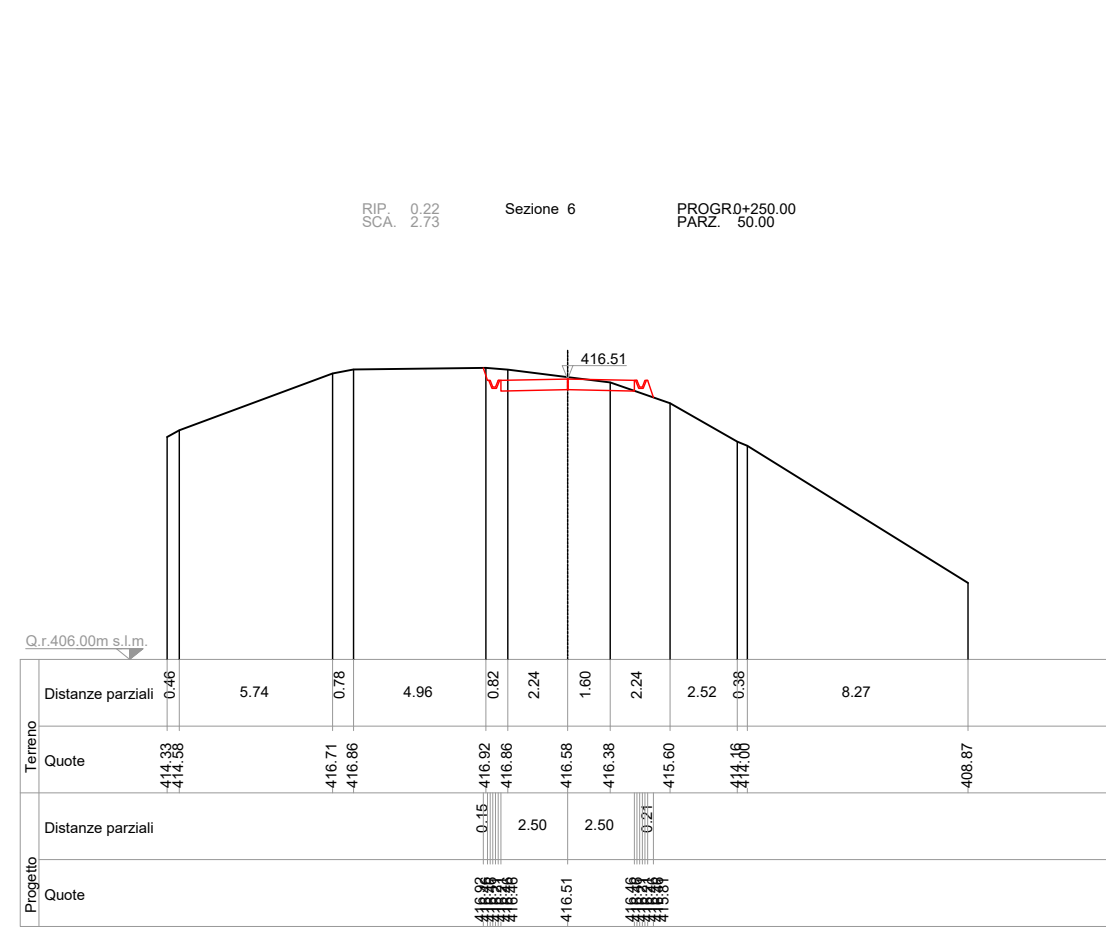

PARCO EOLICO
SV3 - BRIC CIAN DE VACHÈ

Il Committente: **Duferco Sviluppo** Sede Legale: DUFERCO Sviluppo S.p.A. :
Via Armando Diaz n. 248
25010, San Zeno Naviglio (BS)
P.IVA e C.F. 03594850178

Oggetto: **VIABILITA' DI ACCESSO**
Titolo: **VIABILITA' INTERNA 2 - SEZIONI TRASVERSALI STATO DI PROGETTO DA 3 A 19**
Il Progettista: Ing. Silvio Mario Bauducco

Data	Emis.	Aggiornamento	Data	Contr.	Data	Autor.
01/2024	MB	Emissione	01/2024	MP	01/2024	SMB

SCALA: 1:1.000
FORMATO: A0
GENNAIO 2024

Commissa	Tip. Impianto	Fase Progetto	Disciplina	Tip. Doc.	Titolo	N. Elab.	REV
23056	EO	DE	CI	D	05	0028	A

RICERCA, SVILUPPO E COORDINAMENTO IMPIANTI EOLICI E FOTOVOLTAICI A CURA DI:
EMME CONSULTING
Sede Operativa: via Marconi, 21 10024 Moncalieri (TO)
Tel. 011.6521113 - 011.6559915 - e-mail: amministrazione@emmec.it
Sede Operativa: via Marconi, 21 10024 Moncalieri (TO)
Sede Operativa Genova - via Bandiera, 24 10121 Genova (GE)

Geom. Domenico Bresciano
I Tecnici: Coord. gruppo di progettazione: Ing. Silvio Mario Bauducco
Collaboratori: Geom. Benzioni Manuel, Per. Ind. Blasin Emanuele, Arch. Occhiuto Felice, Arch. Chiodo Paolo, Arch. Pelleri Martina

TUTTI I DIRITTI SONO RISERVATI - Questo documento è di proprietà esclusiva del progettista ed è indicato sul fronte e sul retro con il nome e il cognome del progettista. Per questo documento non può essere copiato, ristampato, comunicato o divulgato ad altri o usato in qualsiasi maniera, nemmeno per fini sperimentali, senza autorizzazione scritta dello stesso progettista.