


PROFILO LONGITUDINALE DI PROGETTO - PARTE 1  
scala 1:1.000

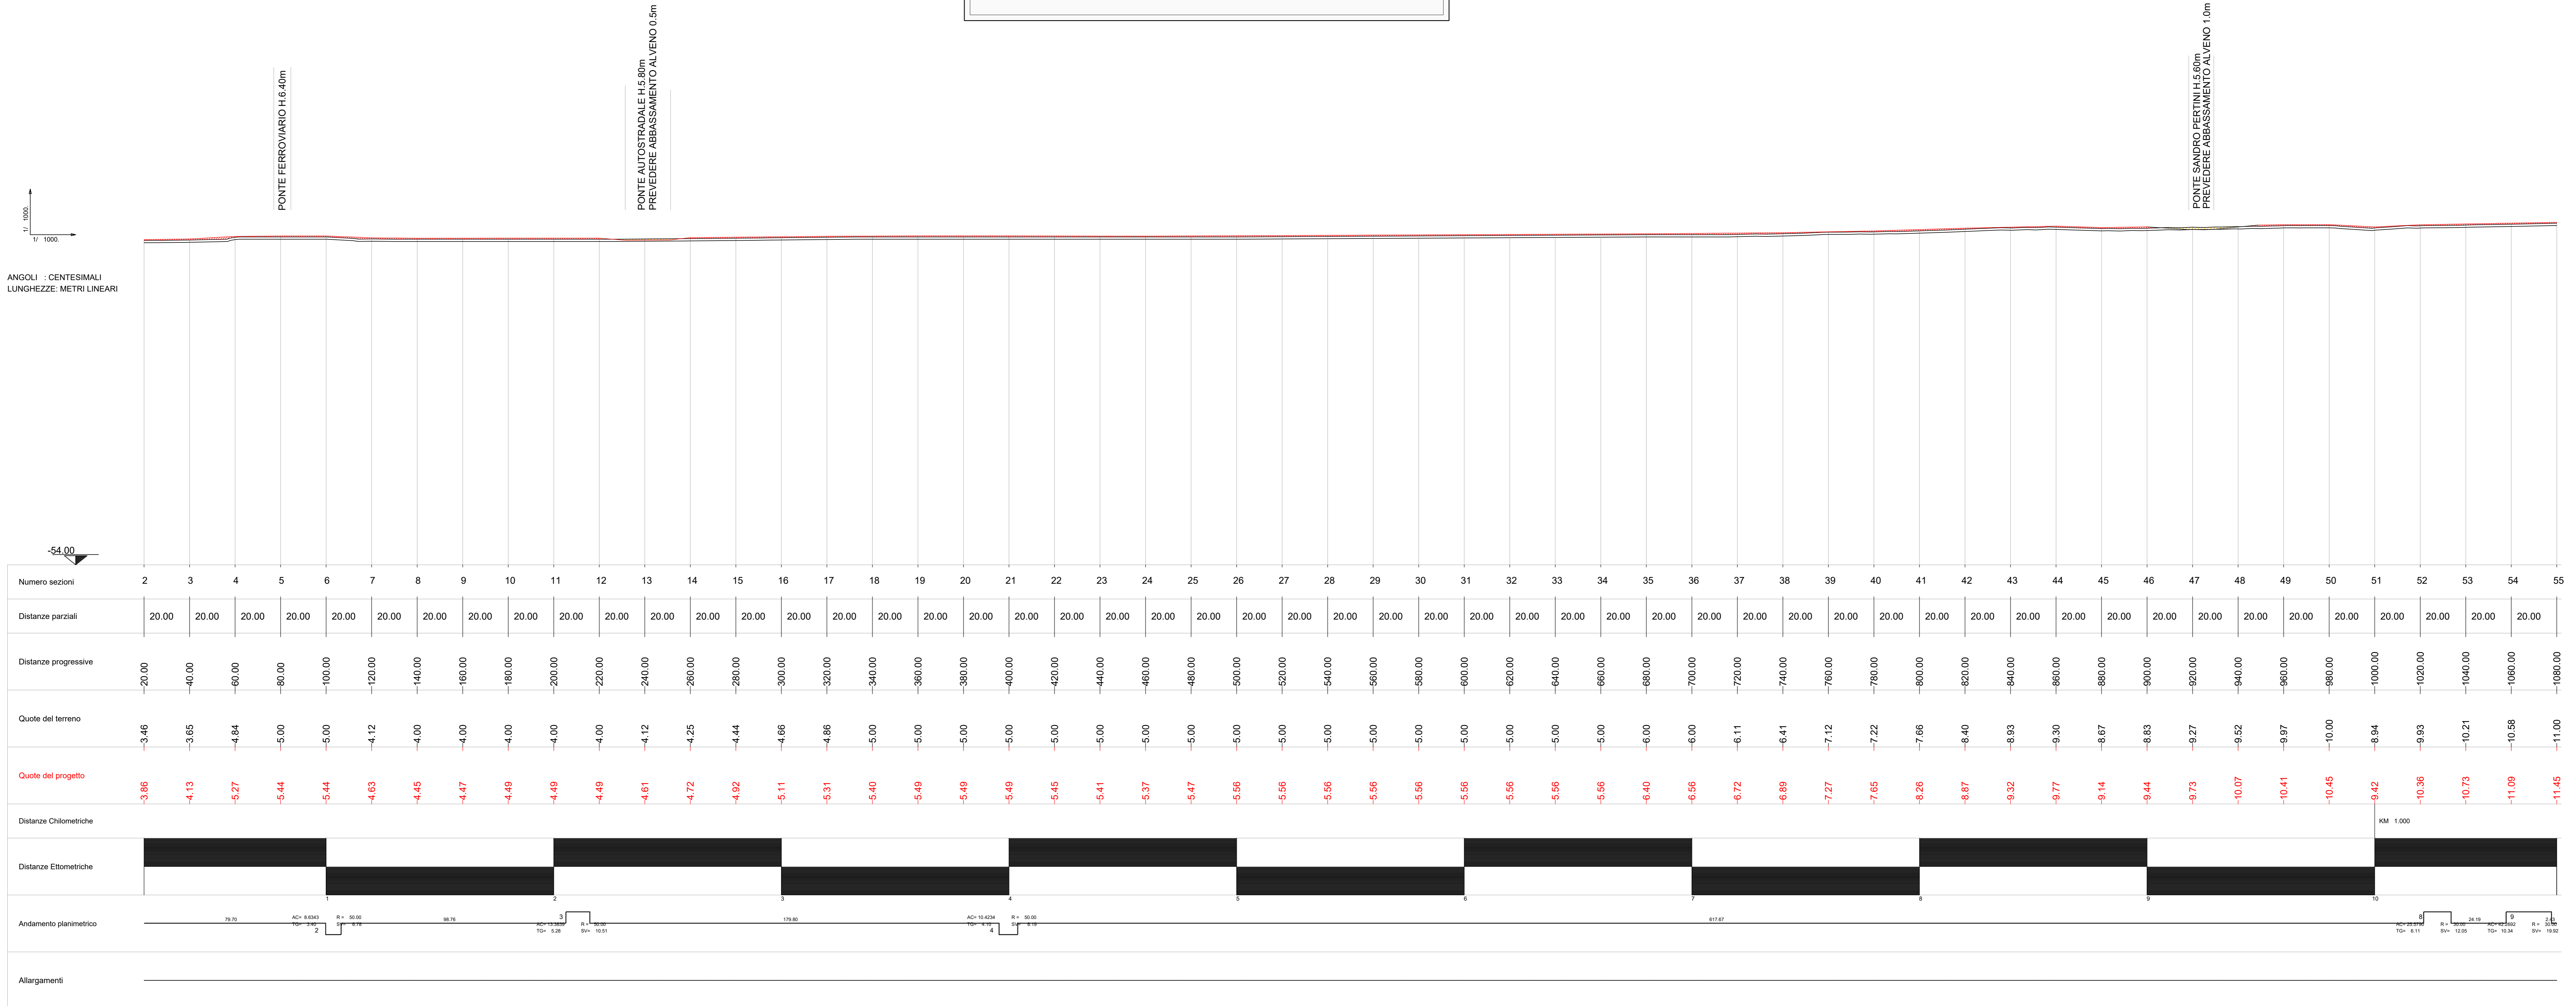

PONTE FERROVIARIO

PONTE AUTOSTRADALE

PONTE SANDRO PERTINI



PARCO EOLICO  
SV3 - BRIC CIAN DE VACHÈ

Il Committente: **Duferco Sviluppo** Sede Legale DUFERCO Sviluppo S.p.A.:  
via Armando Diaz n. 248  
25010, San Zeno Naviglio (BS)  
P.IVA e C.F. 03594850178

Oggetto: VIABILITA' DI ACCESSO  
Titolo: VIABILITA' IN ALVEO - PROFILO LONGITUDINALE DI PROGETTO

Il Progettista  
Ing. Silvio Mario Bauducco

|         |       |               |         |        |         |        |
|---------|-------|---------------|---------|--------|---------|--------|
| Data    | Emis. | Aggiornamento | Data    | Contr. | Data    | Autor. |
| 01/2024 | MB    | Emissione     | 01/2024 | MP     | 01/2024 | SMB    |
|         |       |               |         |        |         |        |
|         |       |               |         |        |         |        |

SCALA: 1:1.000  
FORMATO: A0  
GENNAIO 2024

|          |               |               |            |           |        |          |     |
|----------|---------------|---------------|------------|-----------|--------|----------|-----|
| Commessa | Tip. Impianto | Fase Progetto | Disciplina | Tip. Doc. | Titolo | N. Ediz. | REV |
| 23056    | EO            | DE            | CI         | D         | 05     | 0033     | A   |

RICERCA, SVILUPPO E COORDINAMENTO IMPIANTI EOLICI E FOTOVOLTAICI A CURA DI:  
**EMME CONSULTING**  
Sede Amministrativa e Operativa  
via Benvenuto, 14 21020 Corno (CR)  
tel. 035 5012098  
e-mail: emmeconsulting@gmail.com  
Geom. Domenico Bresciano

PROGETTAZIONE EDILE, AMBIENTALE, STRUTTURALE ED IMPIANTISTICA A CURA DI:  
**BAUTEL**  
Sede Amministrativa via Marconi, 20 10024 Montebelluna (TV)  
tel. 011 8521113 - 011 4659915 e-mail: amministrazione@bautel.it  
Sede Operativa Torino - via Marconi, 27 10024 Montebelluna (TV)  
Sede Operativa Genova - via Bandiera, 24 18121 Genova (GE)

I Tecnici:  
Geom. Benozzi Manuel  
Per. Ing. Biasin Emanuele  
Arch. Occhiuto Felice  
Arch. Ostino Paolo  
Arch. Pelteri Martina

TUTTI I DIRITTI SONO RISERVATI - Questo documento è di proprietà esclusiva del progettista ed è vietato il ristampare o l'uso non autorizzato. Per questo documento non può essere copiato, riprodotto, comunicato o divulgato ad altri in modo o qualsiasi maniera, né per fini sperimentali, senza autorizzazione scritta dal progettista.