


SEZIONI TRASVERSALI STATO DI PROGETTO
scala 1:200

SEZIONI 1-2 ANNULLATE

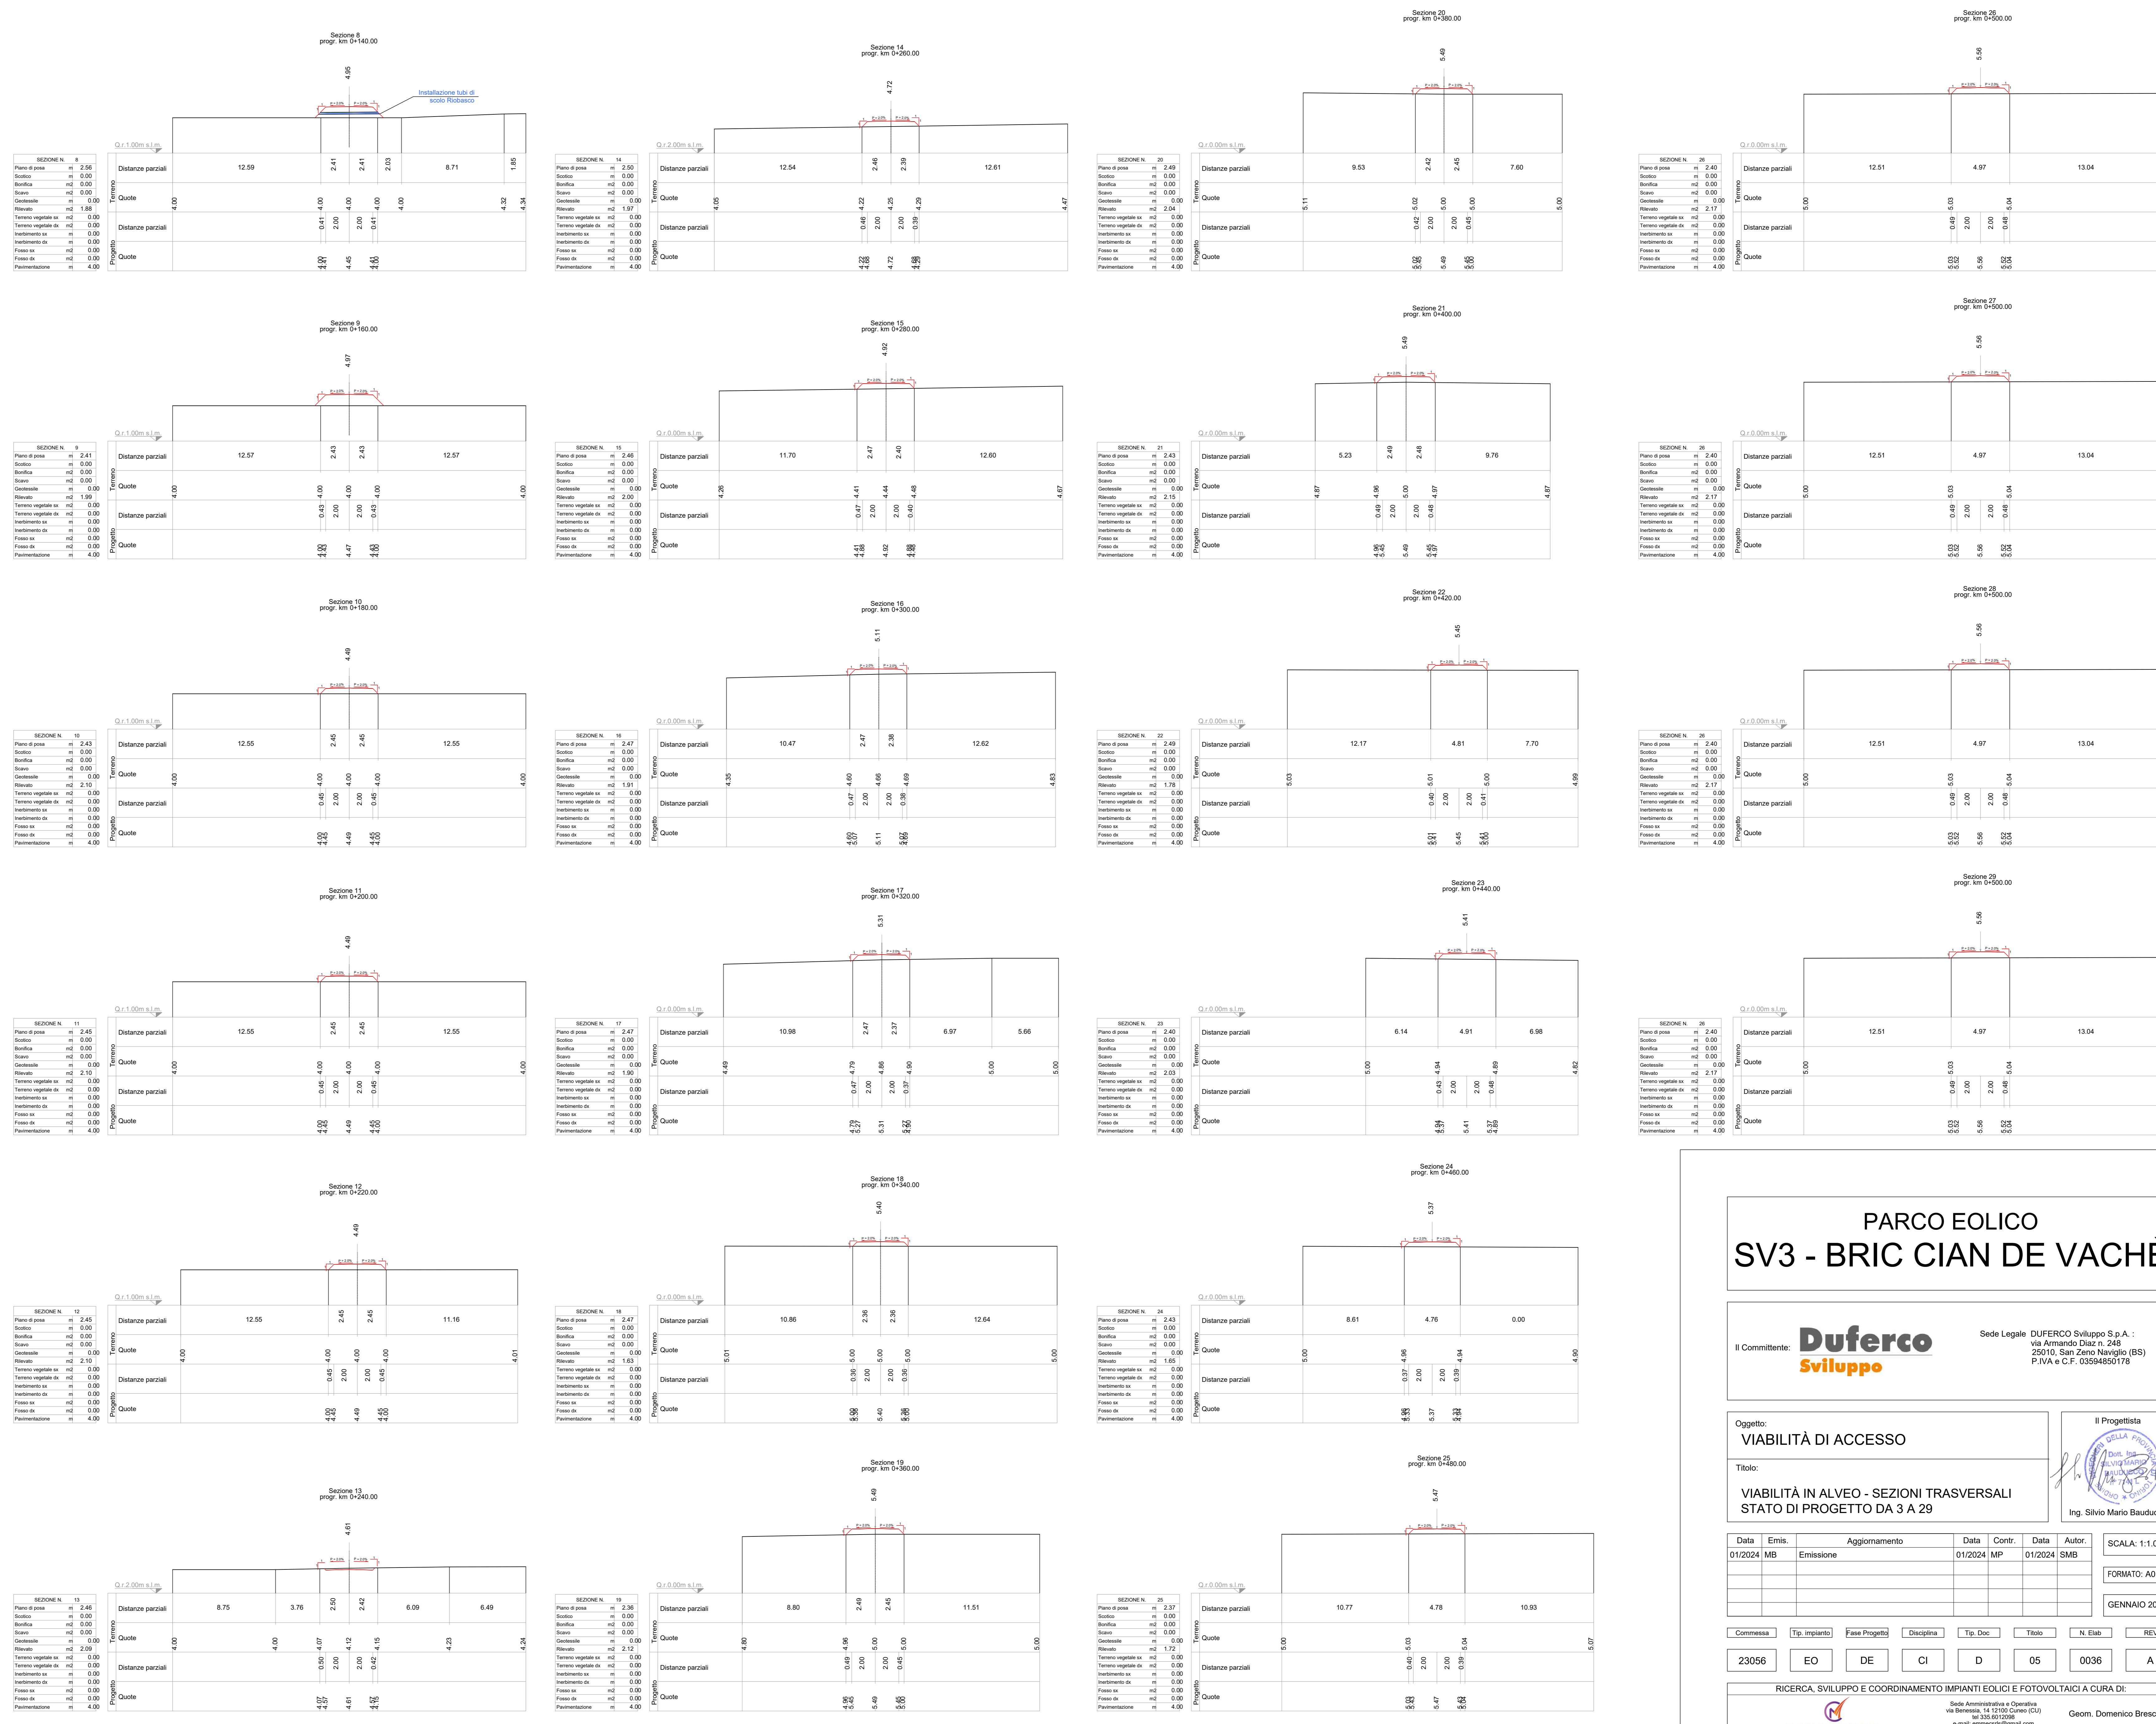

PARCO EOLICO
SV3 - BRIC CIAN DE VACHÈ

Il Committente: **Duferco Sviluppo**
Sede Legale: **DUFERCO Sviluppo S.p.A.**
via Armando Diaz n. 248
25010, San Zeno Naviglio (BS)
P.IVA e C.F. 03594850176

Oggetto: **VIABILITÀ DI ACCESSO**
Titolo: **VIABILITÀ IN ALVEO - SEZIONI TRASVERSALI STATO DI PROGETTO DA 3 A 29**
Il Progettista: **Ing. Silvio Mario Baudouco**

Data	Emis.	Aggiornamento	Data	Contr.	Data	Autor.
01/2024	MB	Emissione	01/2024	MP	01/2024	SMB

SCALA: 1:1.000
FORMATO: A0
GENNAIO 2024

Commissa	Tip. Impianto	Fase Progetto	Disciplina	Tip. Doc.	Titolo	N. Etab.	REV
23056	EO	DE	CI	D	05	0036	A

RICERCA, SVILUPPO E COORDINAMENTO IMPIANTI EOLICI E FOTVOLTAICI A CURA DI:
EMME CONSULTING
PROGETTAZIONE EDILE, AMBIENTALE, STRUTTURALE ED IMPIANTISTICA A CURA DI:
BAUTEL
I Tecnici: **Geom. Benozzi Manuel**, **Per. Ing. Basini Emanuele**, **Arch. Ostino Paolo**, **Arch. Pelteri Martina**

TUTTI I DIRITTI SONO RISERVATI - Questo documento è di proprietà esclusiva del progettista ed indicato su quale il nome degli enti. Pertanto questo documento non può essere copiato, riprodotto, comunicato o divulgato ad altri a uso o in qualsiasi maniera, riservando per l'eventualità, senza autorizzazione scritta dallo stesso progettista.