


SCHEMA DI MONTAGGIO
scala 1:250

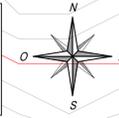

POSIZIONE NUOVO AEROGENERATORE

PARCO EOLICO
SV3 - BRIC CIAN DE VACHÈ

Il Committente: **Duferco Sviluppo**
Sede Legale: **DUFERCO Sviluppo S.p.A.**
via Armando Diaz n. 248
25010, San Zeno Naviglio (BS)
P.IVA e C.F. 03594850178

Oggetto:
PROGETTO PIAZZOLE
Titolo:
ANDAMENTO OROGRAFICO - STATO DI FATTO

Il Progettista

Ing. Silvio Mario Bauducco

Data	Emis.	Aggiornamento	Data	Contr.	Data	Autor.	SCALA:
07/2023	MB	Emissione	07/2023	MP	07/2023	SMB	1:250
							FORMATO: A0
							LUGLIO 2023

Commissa	Tip. Impianto	Fase Progetto	Disciplina	Tip. Doc.	Titolo	N. Elab.
23056	EO	D	GN	D	13	0002
						A



RICERCA, SVILUPPO E COORDINAMENTO IMPIANTI EOLICI E FOTOVOLTAICI A CURA DI:
EMME CONSULTING
Sede Amministrativa e Operativa
e-mail: emmeconsulting@gmail.com
Geom. Domenico Bresciano

PROGETTAZIONE EDILE, AMBIENTALE, STRUTTURALE ED IMPIANTISTICA A CURA DI:
BAUTEL
Sede Amministrativa - via Mazzini, 20 - 10124 Moncalieri (TO)
tel. 011.852113 - 011.4059015 - e-mail: amministrazione@bautel.it
Sede Operativa Torino - via Mazzini, 20 - 10124 Moncalieri (TO)
Sede Operativa Genova - via Bandiera, 24 - 16121 Genova (GE)

I Tecnici:
Coord. gruppo di progettazione
Ing. Silvio Mario Bauducco
Collaboratori:
Geom. Benozzi Manuel
Per. Ind. Biasin Emanuele
Ing. Occhini Felice
Arch. Oreste Paolo
Arch. Pelleri Martina

File: Schema di montaggio BASELLO.rvt
TUTTI I DIRITTI SONO RISERVATI - Questo documento è di proprietà esclusiva del progettista ed è vietato il ristampare o l'uso non autorizzato. Per questo documento non può essere copiato, riprodotto, comunicato o divulgato in alcun modo, né per fini commerciali, senza autorizzazione scritta dal progettista.

SCHEMA DI MONTAGGIO
 ALLESTIMENTO GRU DI SERVIZIO
 scala 1:250

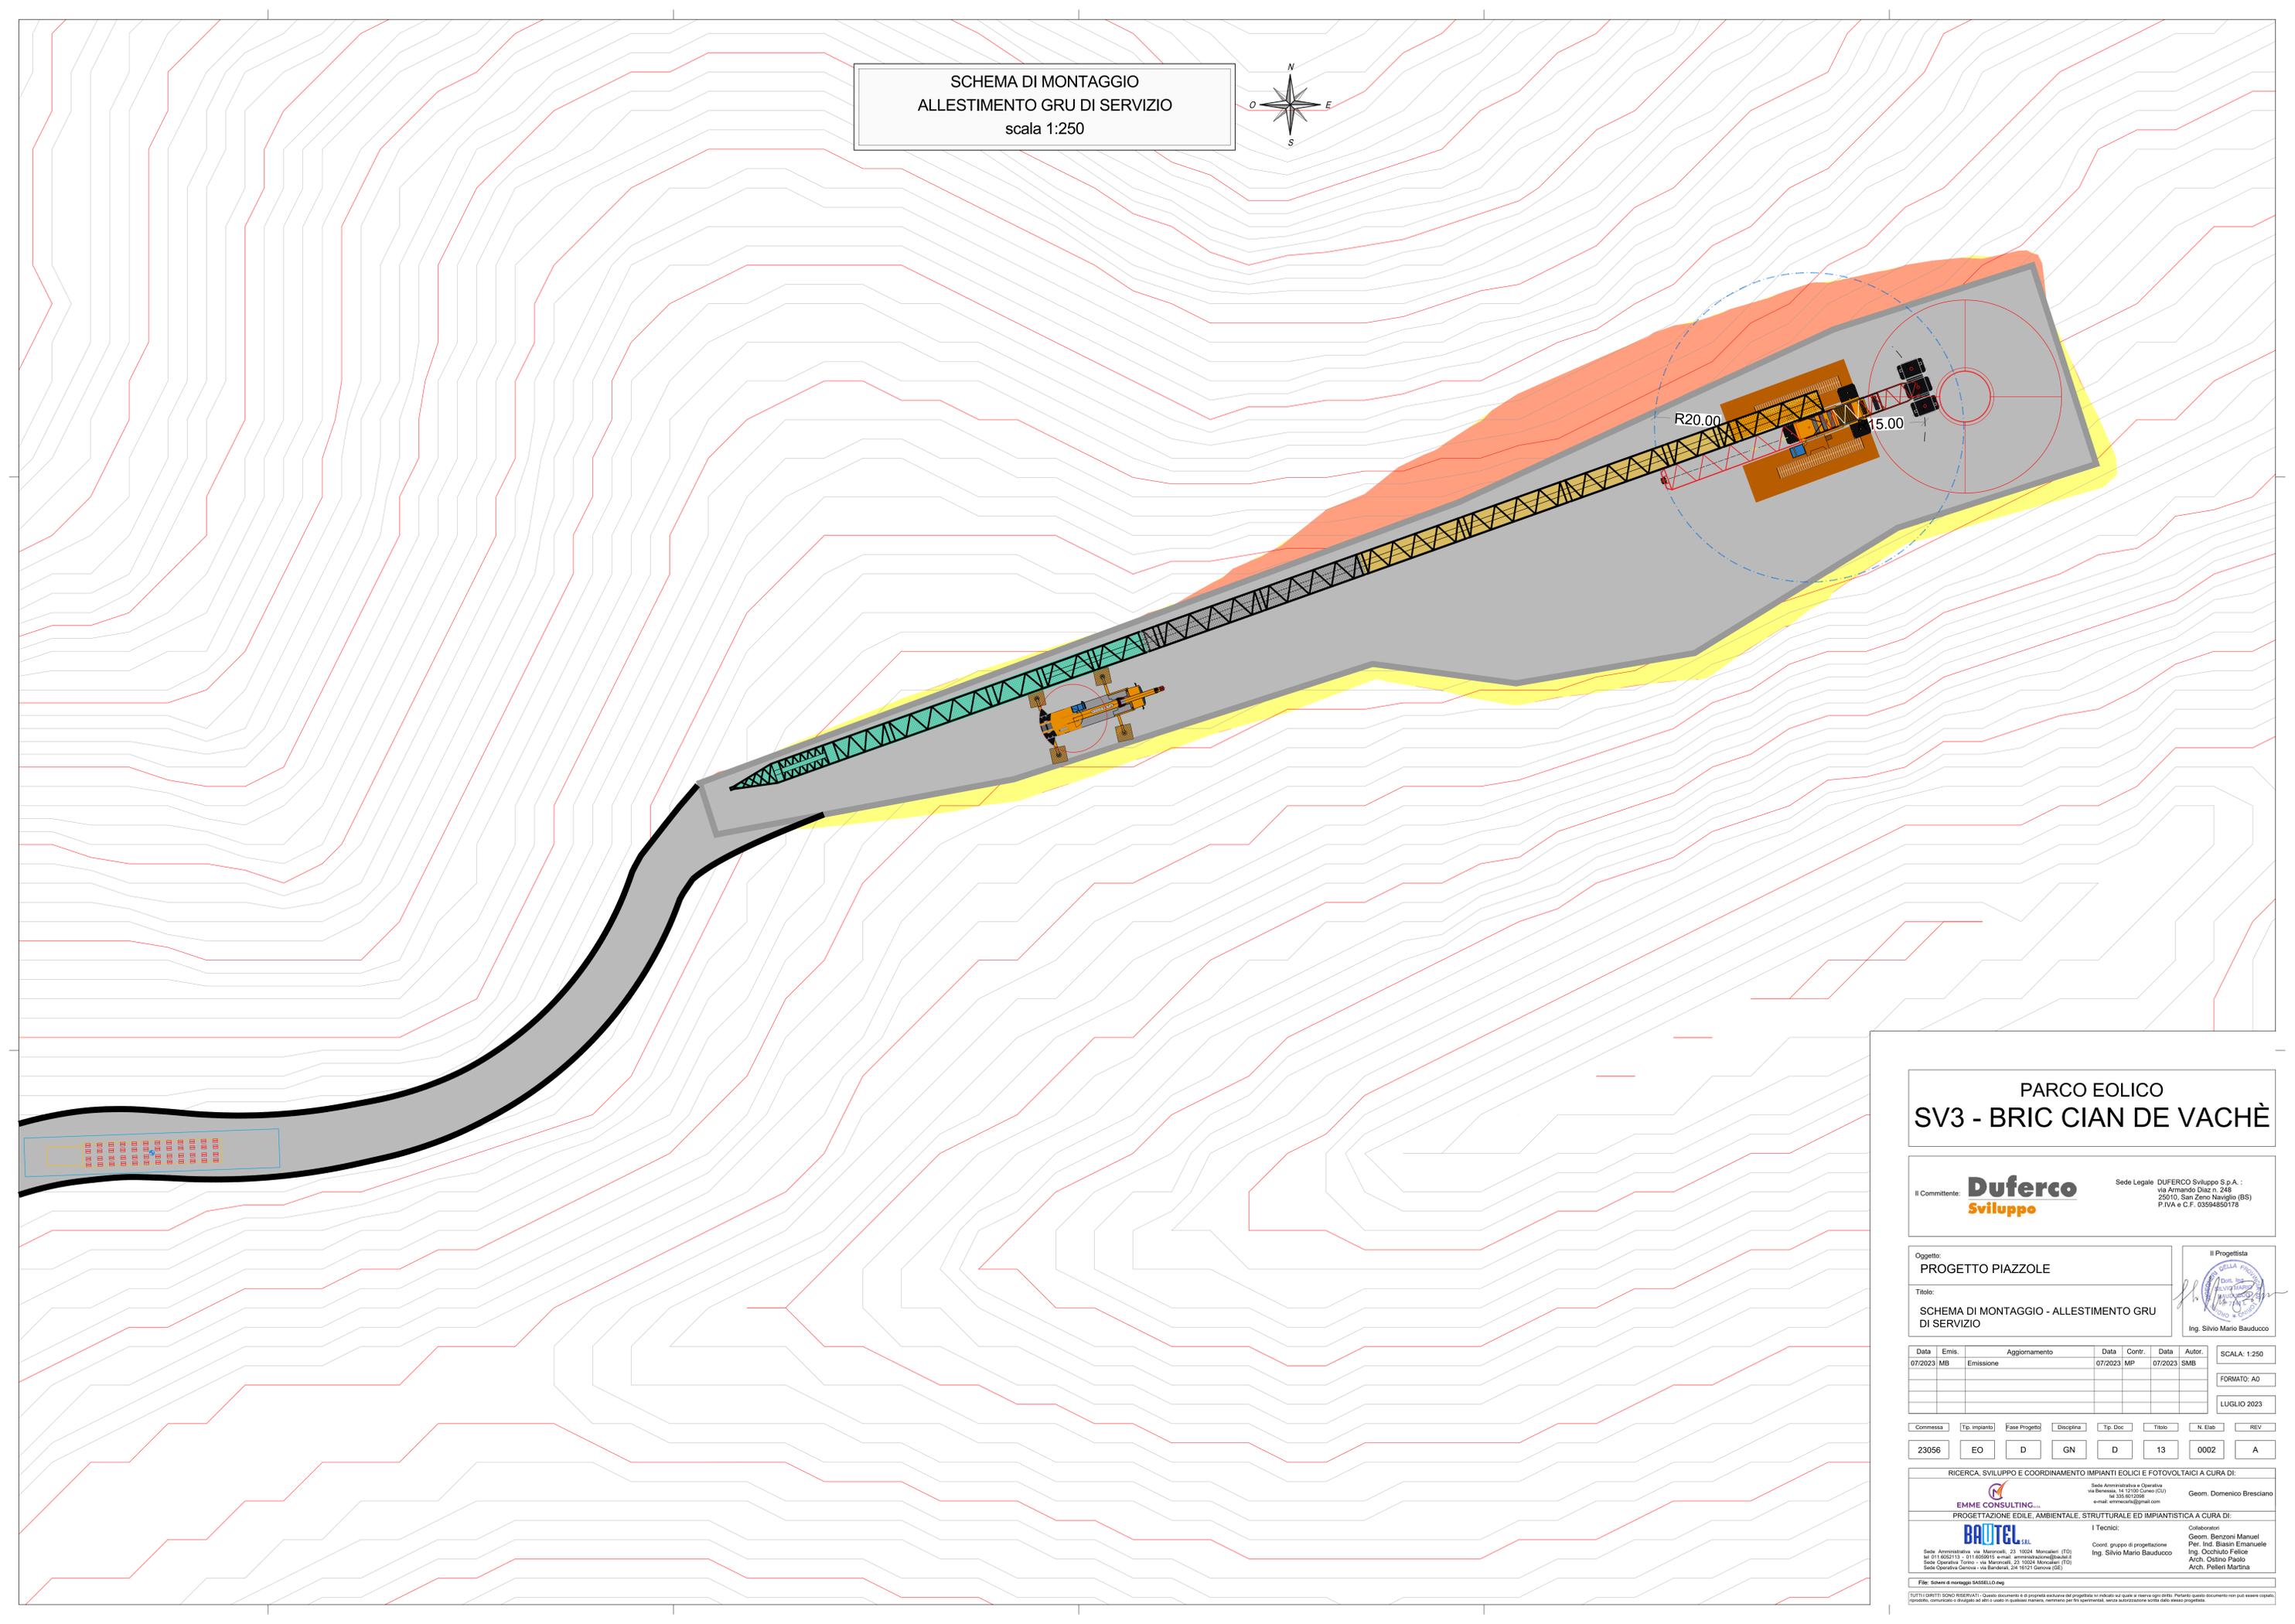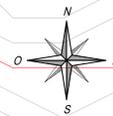

PARCO EOLICO
 SV3 - BRIC CIAN DE VACHÈ

Il Committente: **Duferco Sviluppo**
 Sede Legale: DUFERCO Sviluppo S.p.A. :
 via Armando Diaz n. 248
 25010, San Zeno Naviglio (BS)
 P.IVA e C.F. 03594850176

Oggetto:
PROGETTO PIAZZOLE
 Titolo:
**SCHEMA DI MONTAGGIO - ALLESTIMENTO GRU
 DI SERVIZIO**

Il Progettista

 Ing. Silvio Mario Bauducco

Data	Emis.	Aggiornamento	Data	Contr.	Data	Autor.	SCALA:
07/2023	MB	Emissione	07/2023	MP	07/2023	SMB	1:250
							FORMATO: A0
							LUGLIO 2023

Commissa	Tip. Impianto	Fase Progetto	Disciplina	Tip. Doc.	Titolo	N. Elab.	REV
23056	EO	D	GN	D	13	0002	A

RICERCA, SVILUPPO E COORDINAMENTO IMPIANTI EOLICI E FOTOVOLTAICI A CURA DI:



 Sede Amministrativa e Operativa
 e-mail: emmeconsulting@gmail.com
 Geom. Domenico Bresciano

PROGETTAZIONE EDILE, AMBIENTALE, STRUTTURALE ED IMPIANTISTICA A CURA DI:

 I Tecnici:
 Geom. Benzoni Manuel
 Per. Ind. Biasin Emanuele
 Ing. Occhini Felice
 Arch. Oreste Paolo
 Arch. Pelleri Martina

TUTTI I DIRITTI SONO RISERVATI - Questo documento è di proprietà esclusiva del progettista ed è indicato ad essere usato solo per il progetto. È vietata espressamente la ristampa, la riproduzione, la diffusione o l'uso non autorizzato senza permesso scritto dal progettista.

SCHEMA DI MONTAGGIO
SOLLEVAMENTO DELLE TOWER SECTION
scala 1:250

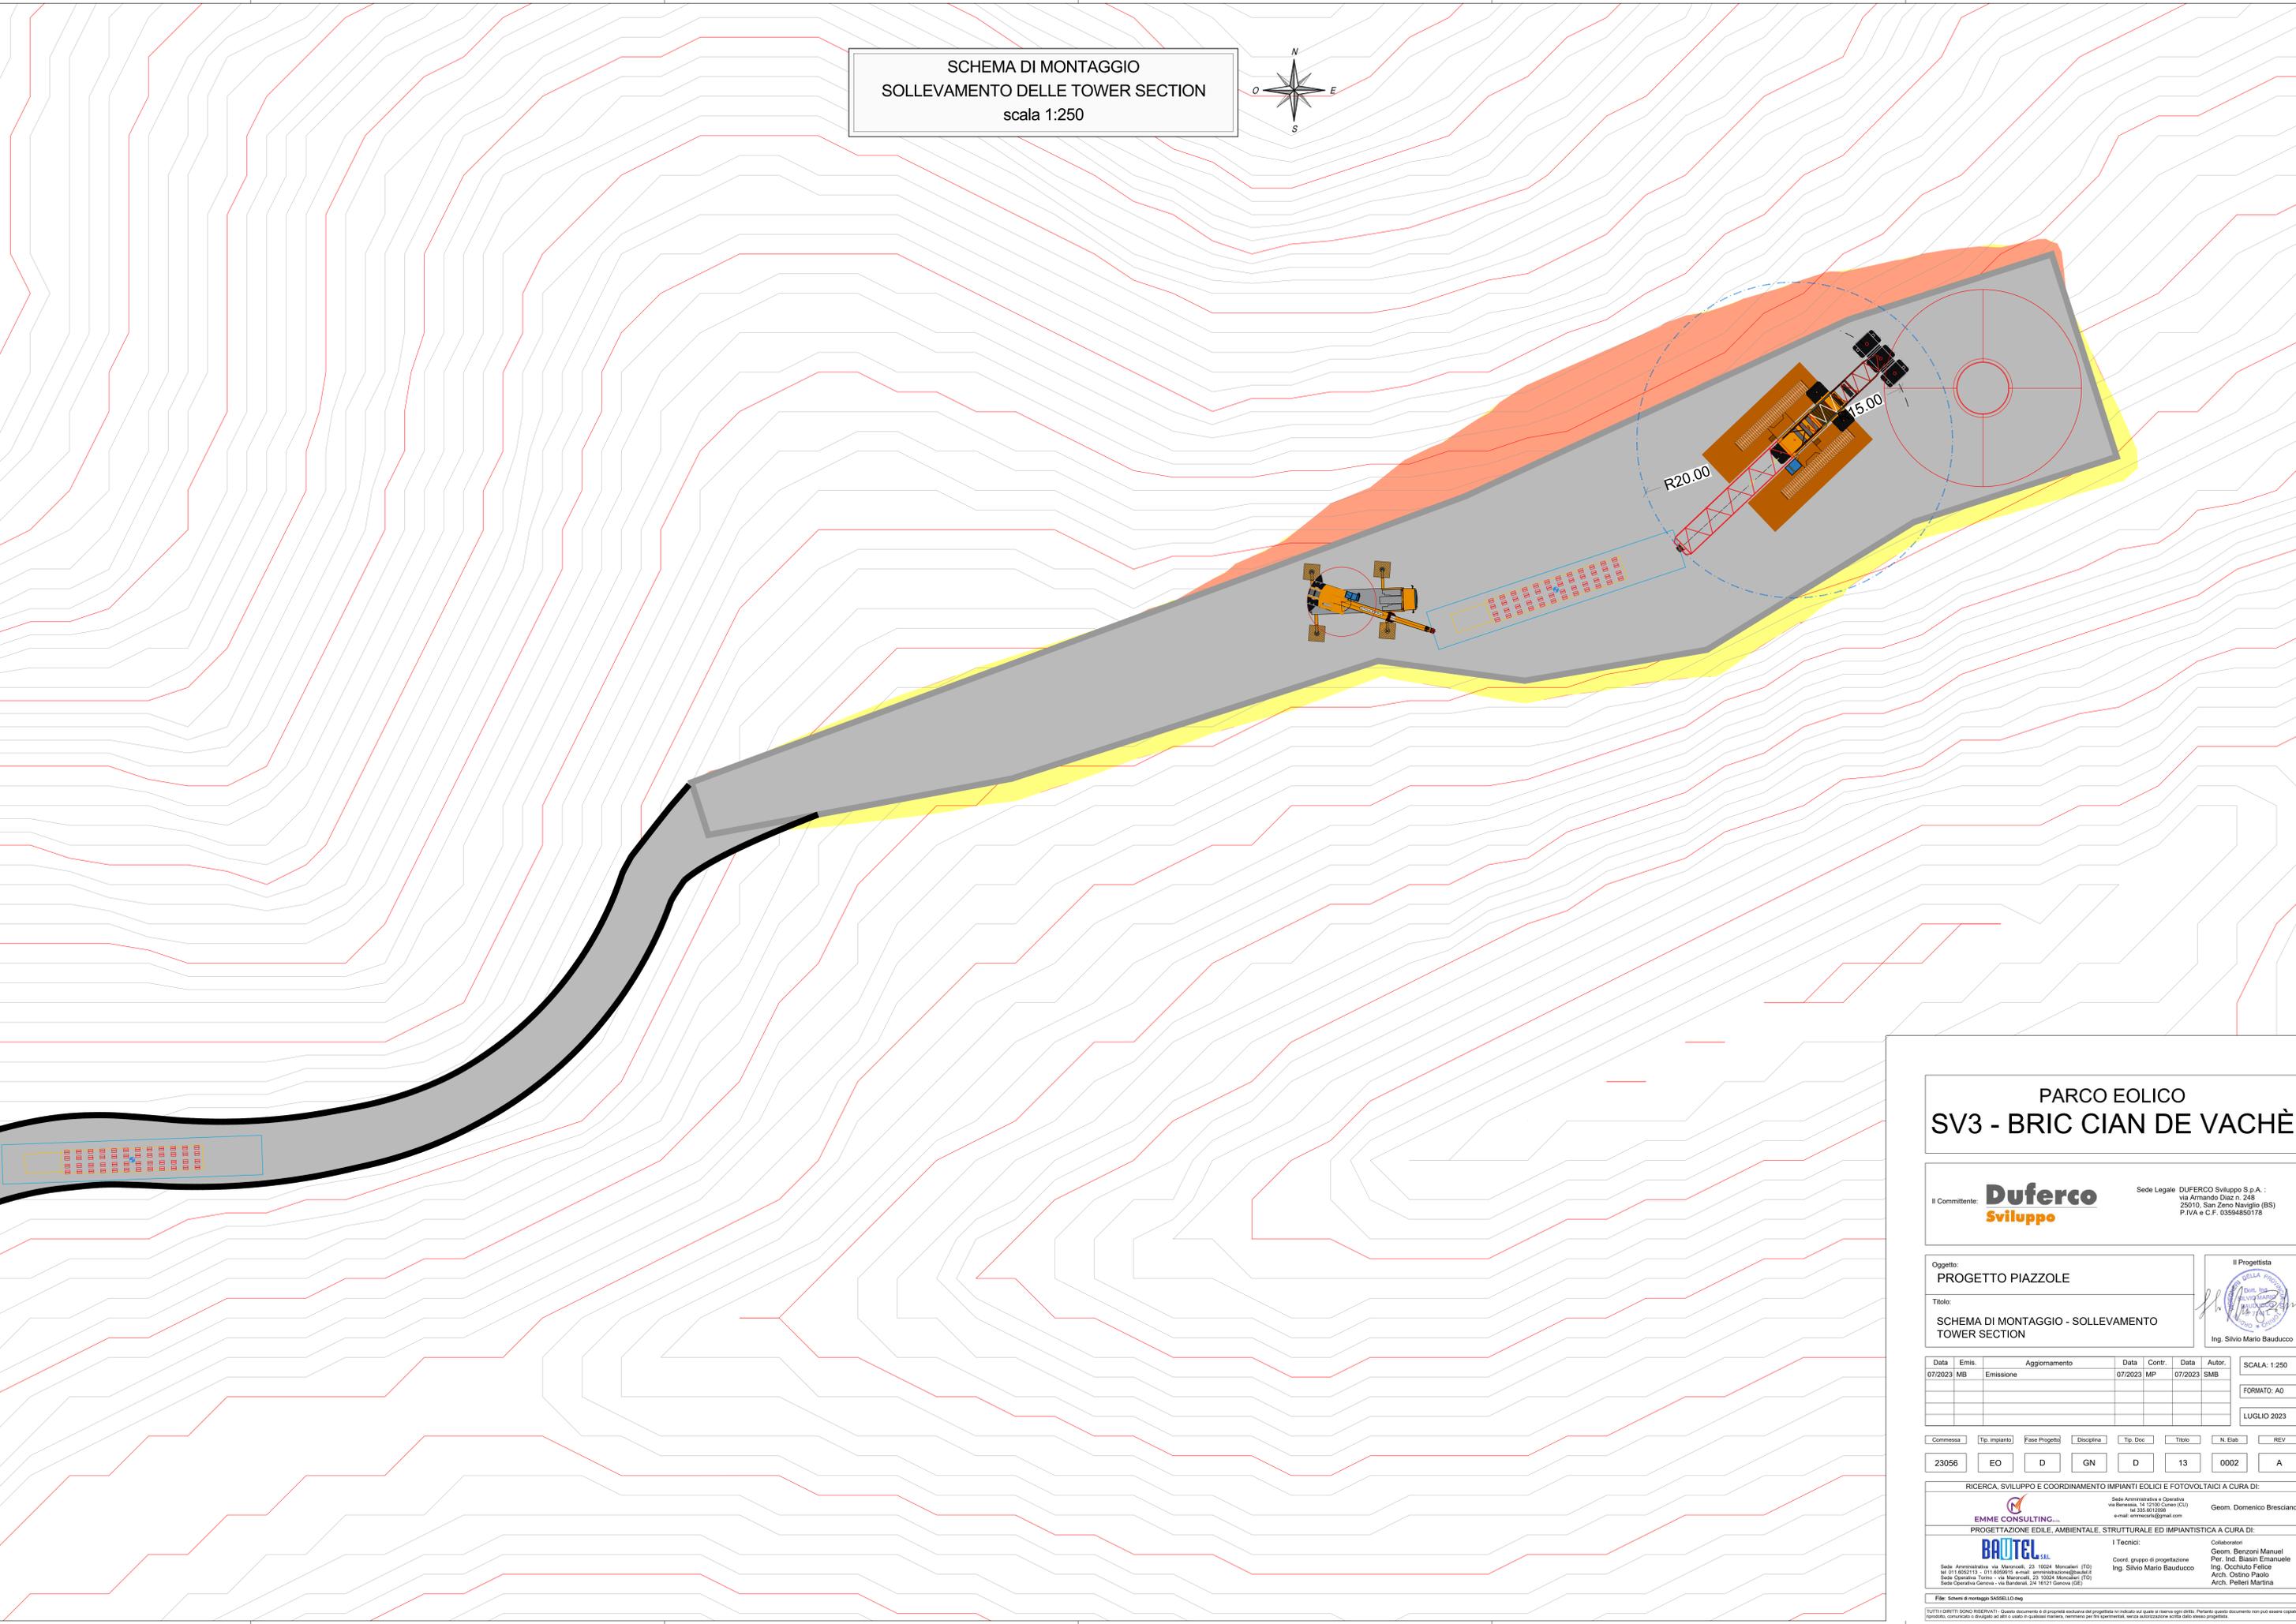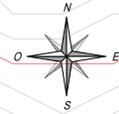

PARCO EOLICO
SV3 - BRIC CIAN DE VACHÈ

Il Committente: **Duferco Sviluppo** Sede Legale: **DUFERCO Sviluppo S.p.A.**
via Armando Diaz n. 248
25010, San Zeno Naviglio (BS)
P.IVA e C.F. 03594850176

Oggetto: **PROGETTO PIAZZOLE**
Titolo: **SCHEMA DI MONTAGGIO - SOLLEVAMENTO TOWER SECTION**
Il Progettista: **Ing. Silvio Mario Bauducco**

Data	Emis.	Aggiornamento	Data	Contr.	Data	Autor.	SCALA: 1:250
07/2023	MB	Emissione	07/2023	MP	07/2023	SMB	FORMATO: A0
							LUGLIO 2023



Commissa	Tip. Impianto	Fase Progetto	Disciplina	Tip. Doc.	Titolo	N. Etab.	REV
23056	EO	D	GN	D	13	0002	A

RICERCA, SVILUPPO E COORDINAMENTO IMPIANTI EOLICI E FOTOVOLTAICI A CURA DI:
EMME CONSULTING
Sede Amministrativa e Operativa
e-mail: emmeconsulting@gmail.com
Geom. Domenico Bresciano

PROGETTAZIONE EDILE, AMBIENTALE, STRUTTURALE ED IMPIANTISTICA A CURA DI:
BAUTEL
Sede Operativa Genova - via Bandiera, 24 - 16121 Genova (GE)
I Tecnici: **Coor. gruppo di progettazione**
Ing. Silvio Mario Bauducco
Arch. Peleteri Martina

TUTTI I DIRITTI SONO RISERVATI - Questo documento è di proprietà esclusiva del progettista ed è indicato sul quale si riserva ogni diritto. Pertanto, questo documento non può essere copiato, riprodotto, comunicato o divulgato ad altri o usato in qualsiasi maniera, nemmeno per fini sperimentali, senza autorizzazione scritta dallo stesso progettista.

SCHEMA DI MONTAGGIO
 POSIZIONAMENTO DELLE TOWER SECTION
 scala 1:250

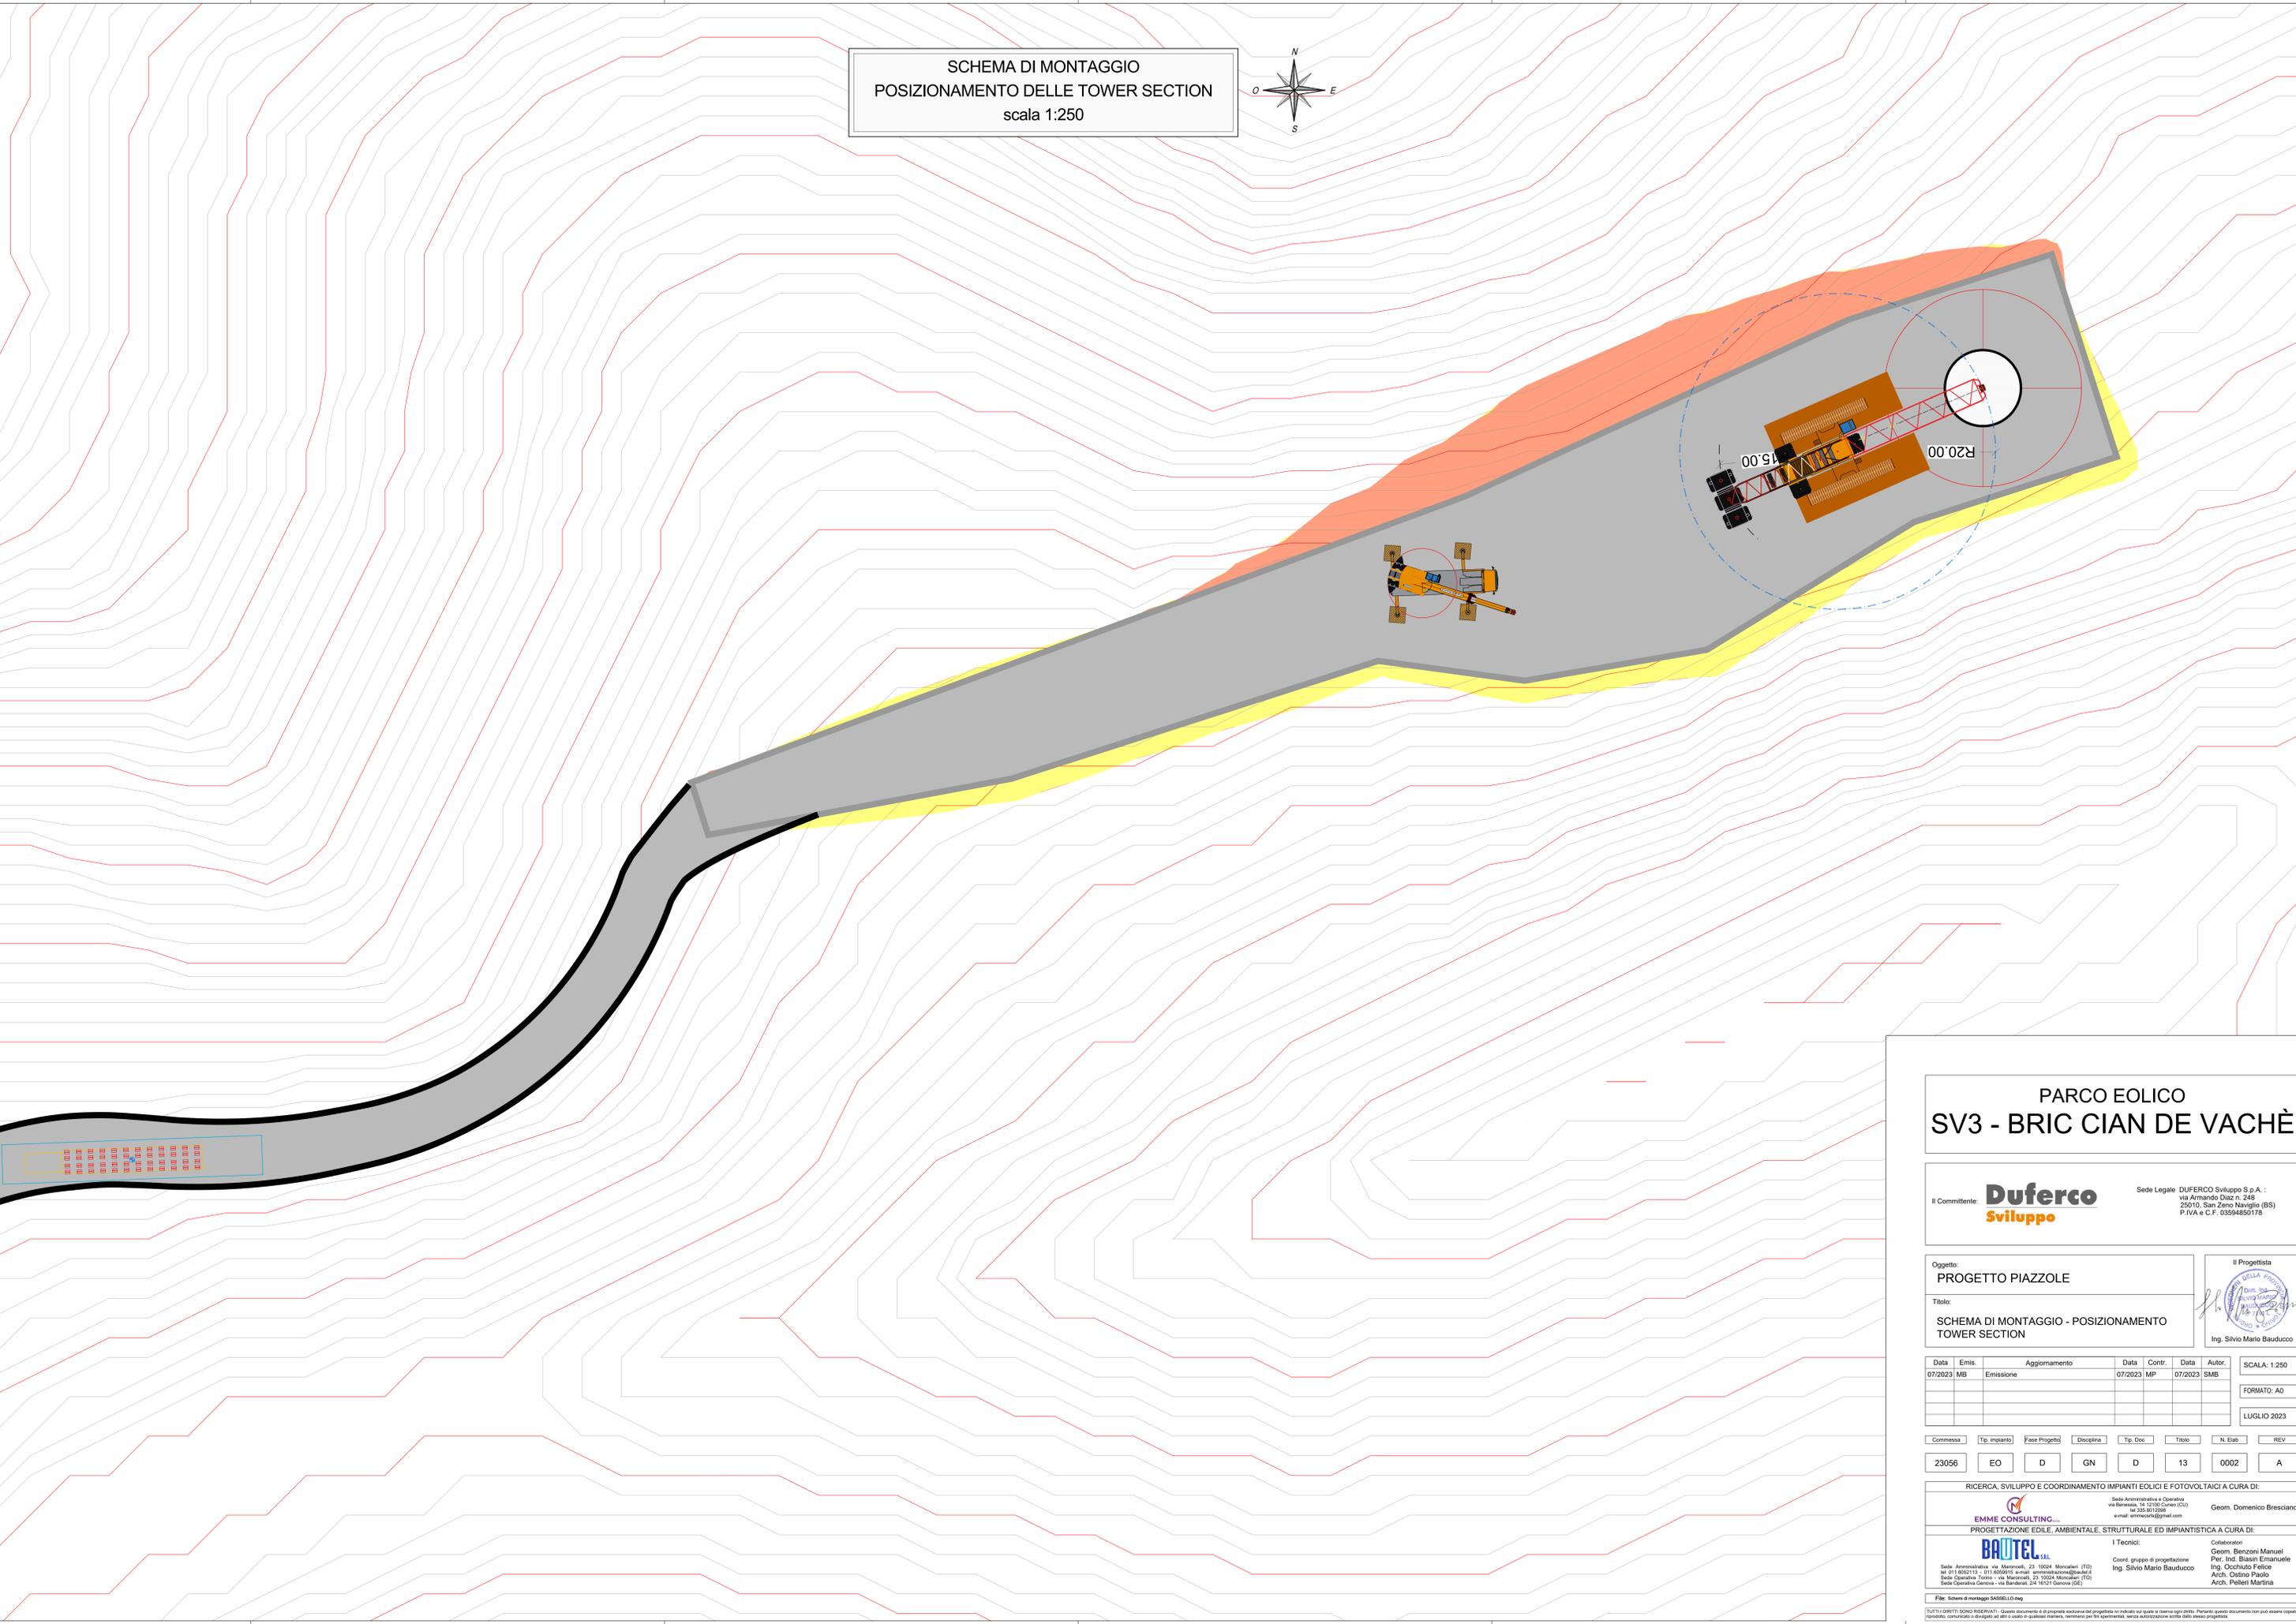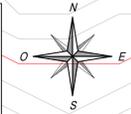

PARCO EOLICO
 SV3 - BRIC CIAN DE VACHÈ

Il Committente: **Duferco Sviluppo**
 Sede Legale: DUFERCO Sviluppo S.p.A. :
 via Armando Diaz n. 248
 25010, San Zeno Naviglio (BS)
 P.IVA e C.F. 03594850176

Oggetto:
PROGETTO PIAZZOLE
 Titolo:
**SCHEMA DI MONTAGGIO - POSIZIONAMENTO
 TOWER SECTION**
 Il Progettista:

 Ing. Silvio Mario Bauducco

Data	Emis.	Aggiornamento	Data	Contr.	Data	Autor.	SCALA:
07/2023	MB	Emissione	07/2023	MP	07/2023	SMB	1:250
							FORMATO: A0
							LUGLIO 2023

Commissa	Tip. Impianto	Fase Progetto	Disciplina	Tip. Doc.	Titolo	N. Etab.	REV
23056	EO	D	GN	D	13	0002	A

RICERCA, SVILUPPO E COORDINAMENTO IMPIANTI EOLICI E FOTOVOLTAICI A CURA DI:


 Sede Amministrativa e Operativa
 e-mail: emmeconsulting@gmail.com
 Geom. Domenico Bresciano

PROGETTAZIONE EDILE, AMBIENTALE, STRUTTURALE ED IMPIANTISTICA A CURA DI:

 Sede Amministrativa - via Marconi, 20 - 10124 Moncalieri (TO)
 tel. 011.852113 - 011.4059915 - e-mail: amministrazione@bautel.it
 Sede Operativa Torino - via Marconi, 27 - 10124 Moncalieri (TO)
 Sede Operativa Genova - via Bandiera, 24 - 16121 Genova (GE)
 I Tecnici:
 Geom. Benzoni Manuel
 Per. Ind. Basin Emanuele
 Ing. Occhino Felice
 Arch. Oreste Paolo
 Arch. Pelleri Martina

TUTTI I DIRITTI SONO RISERVATI - Questo documento è di proprietà esclusiva del progettista e il cui contenuto non può essere copiato, riprodotto, comunicato o divulgato ad altri in qualsiasi maniera, nemmeno per fini sperimentali, senza autorizzazione scritta dallo stesso progettista.

SCHEMA DI MONTAGGIO
 SOLLEVAMENTO DELLA NAVICELLA
 scala 1:250

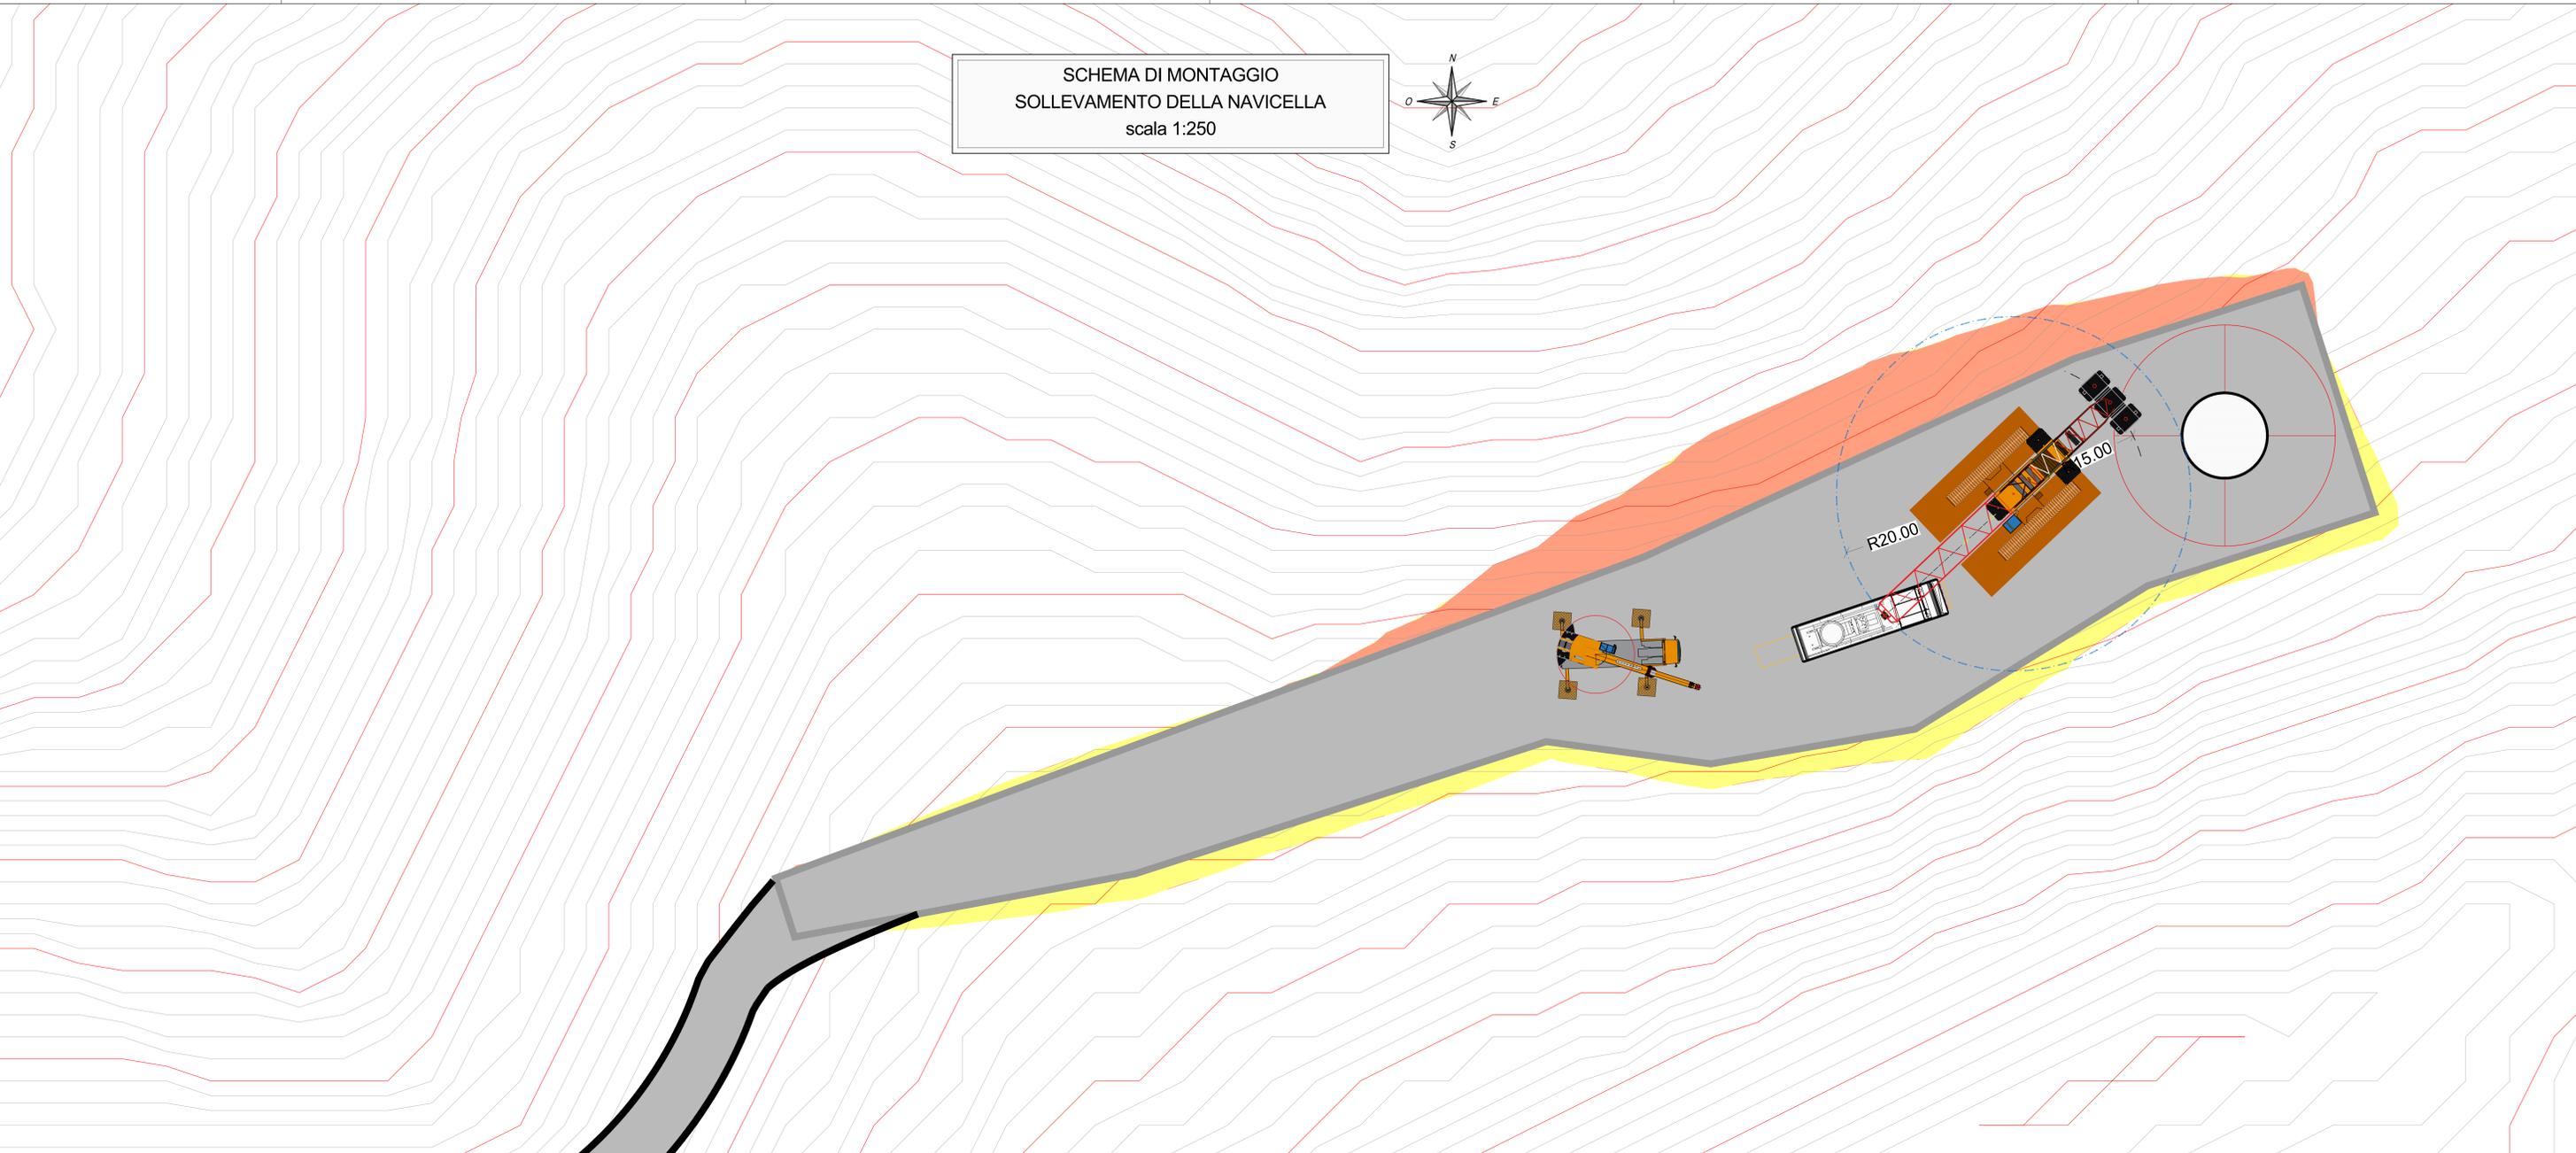

PARCO EOLICO
 SV3 - BRIC CIAN DE VACHÈ

Il Committente: **Duferco Sviluppo**
 Sede Legale: DUFERCO Sviluppo S.p.A. :
 via Armando Diaz n. 248
 25010, San Zeno Naviglio (BS)
 P.IVA e C.F. 03594850176

Oggetto:
PROGETTO PIAZZOLE

Il Progettista

 Ing. Silvio Mario Bauducco

Titolo:
 SCHEMA DI MONTAGGIO - SOLLEVAMENTO
 NAVICELLA

Data	Emis.	Aggiornamento	Data	Contr.	Data	Autor.	SCALA: 1:250
07/2023	MB	Emissione	07/2023	MP	07/2023	SMB	FORMATO: A0
							LUGLIO 2023

Commissa	Tip. Impianto	Fase Progetto	Disciplina	Tip. Doc.	Titolo	N. Etab.	REV
23056	EO	D	GN	D	13	0002	A

RICERCA, SVILUPPO E COORDINAMENTO IMPIANTI EOLICI E FOTOVOLTAICI A CURA DI:

 EMME CONSULTING...
 Sede Amministrativa e Operativa
 e-mail: emmeconsulting@gmail.com
 Geom. Domenico Bresciano

PROGETTAZIONE EDILE, AMBIENTALE, STRUTTURALE ED IMPIANTISTICA A CURA DI:


 BAUTEL S.R.L.
 Sede Amministrativa - via Marconi, 20 - 10024 Moncalieri (TO)
 tel. 011.852113 - 011.4052015 - e-mail: amministrazione@bautel.it
 Sede Operativa Torino - via Marconi, 27 - 10024 Moncalieri (TO)
 Sede Operativa Genova - via Bandiera, 24 - 16121 Genova (GE)

I Tecnici:
 Coord. gruppo di progettazione
 Ing. Silvio Mario Bauducco
 Arch. Oreste Pirella
 Arch. Pelelli Martina

Collaboratori:
 Geom. Benzoni Manuel
 Per. Ind. Biasin Emanuele
 Ing. Occhino Felice
 Arch. Oreste Pirella
 Arch. Pelelli Martina

TUTTI I DIRITTI SONO RISERVATI - Questo documento è di proprietà esclusiva del progettista e in cui sono presenti tutti i diritti. Pertanto, questo documento non può essere copiato, riprodotto, comunicato o divulgato ad altri o usato in qualsiasi maniera, nemmeno per fini sperimentali, senza autorizzazione scritta dal titolare del progetto.

SCHEMA DI MONTAGGIO
 POSIZIONAMENTO DELLA NAVICELLA
 scala 1:250

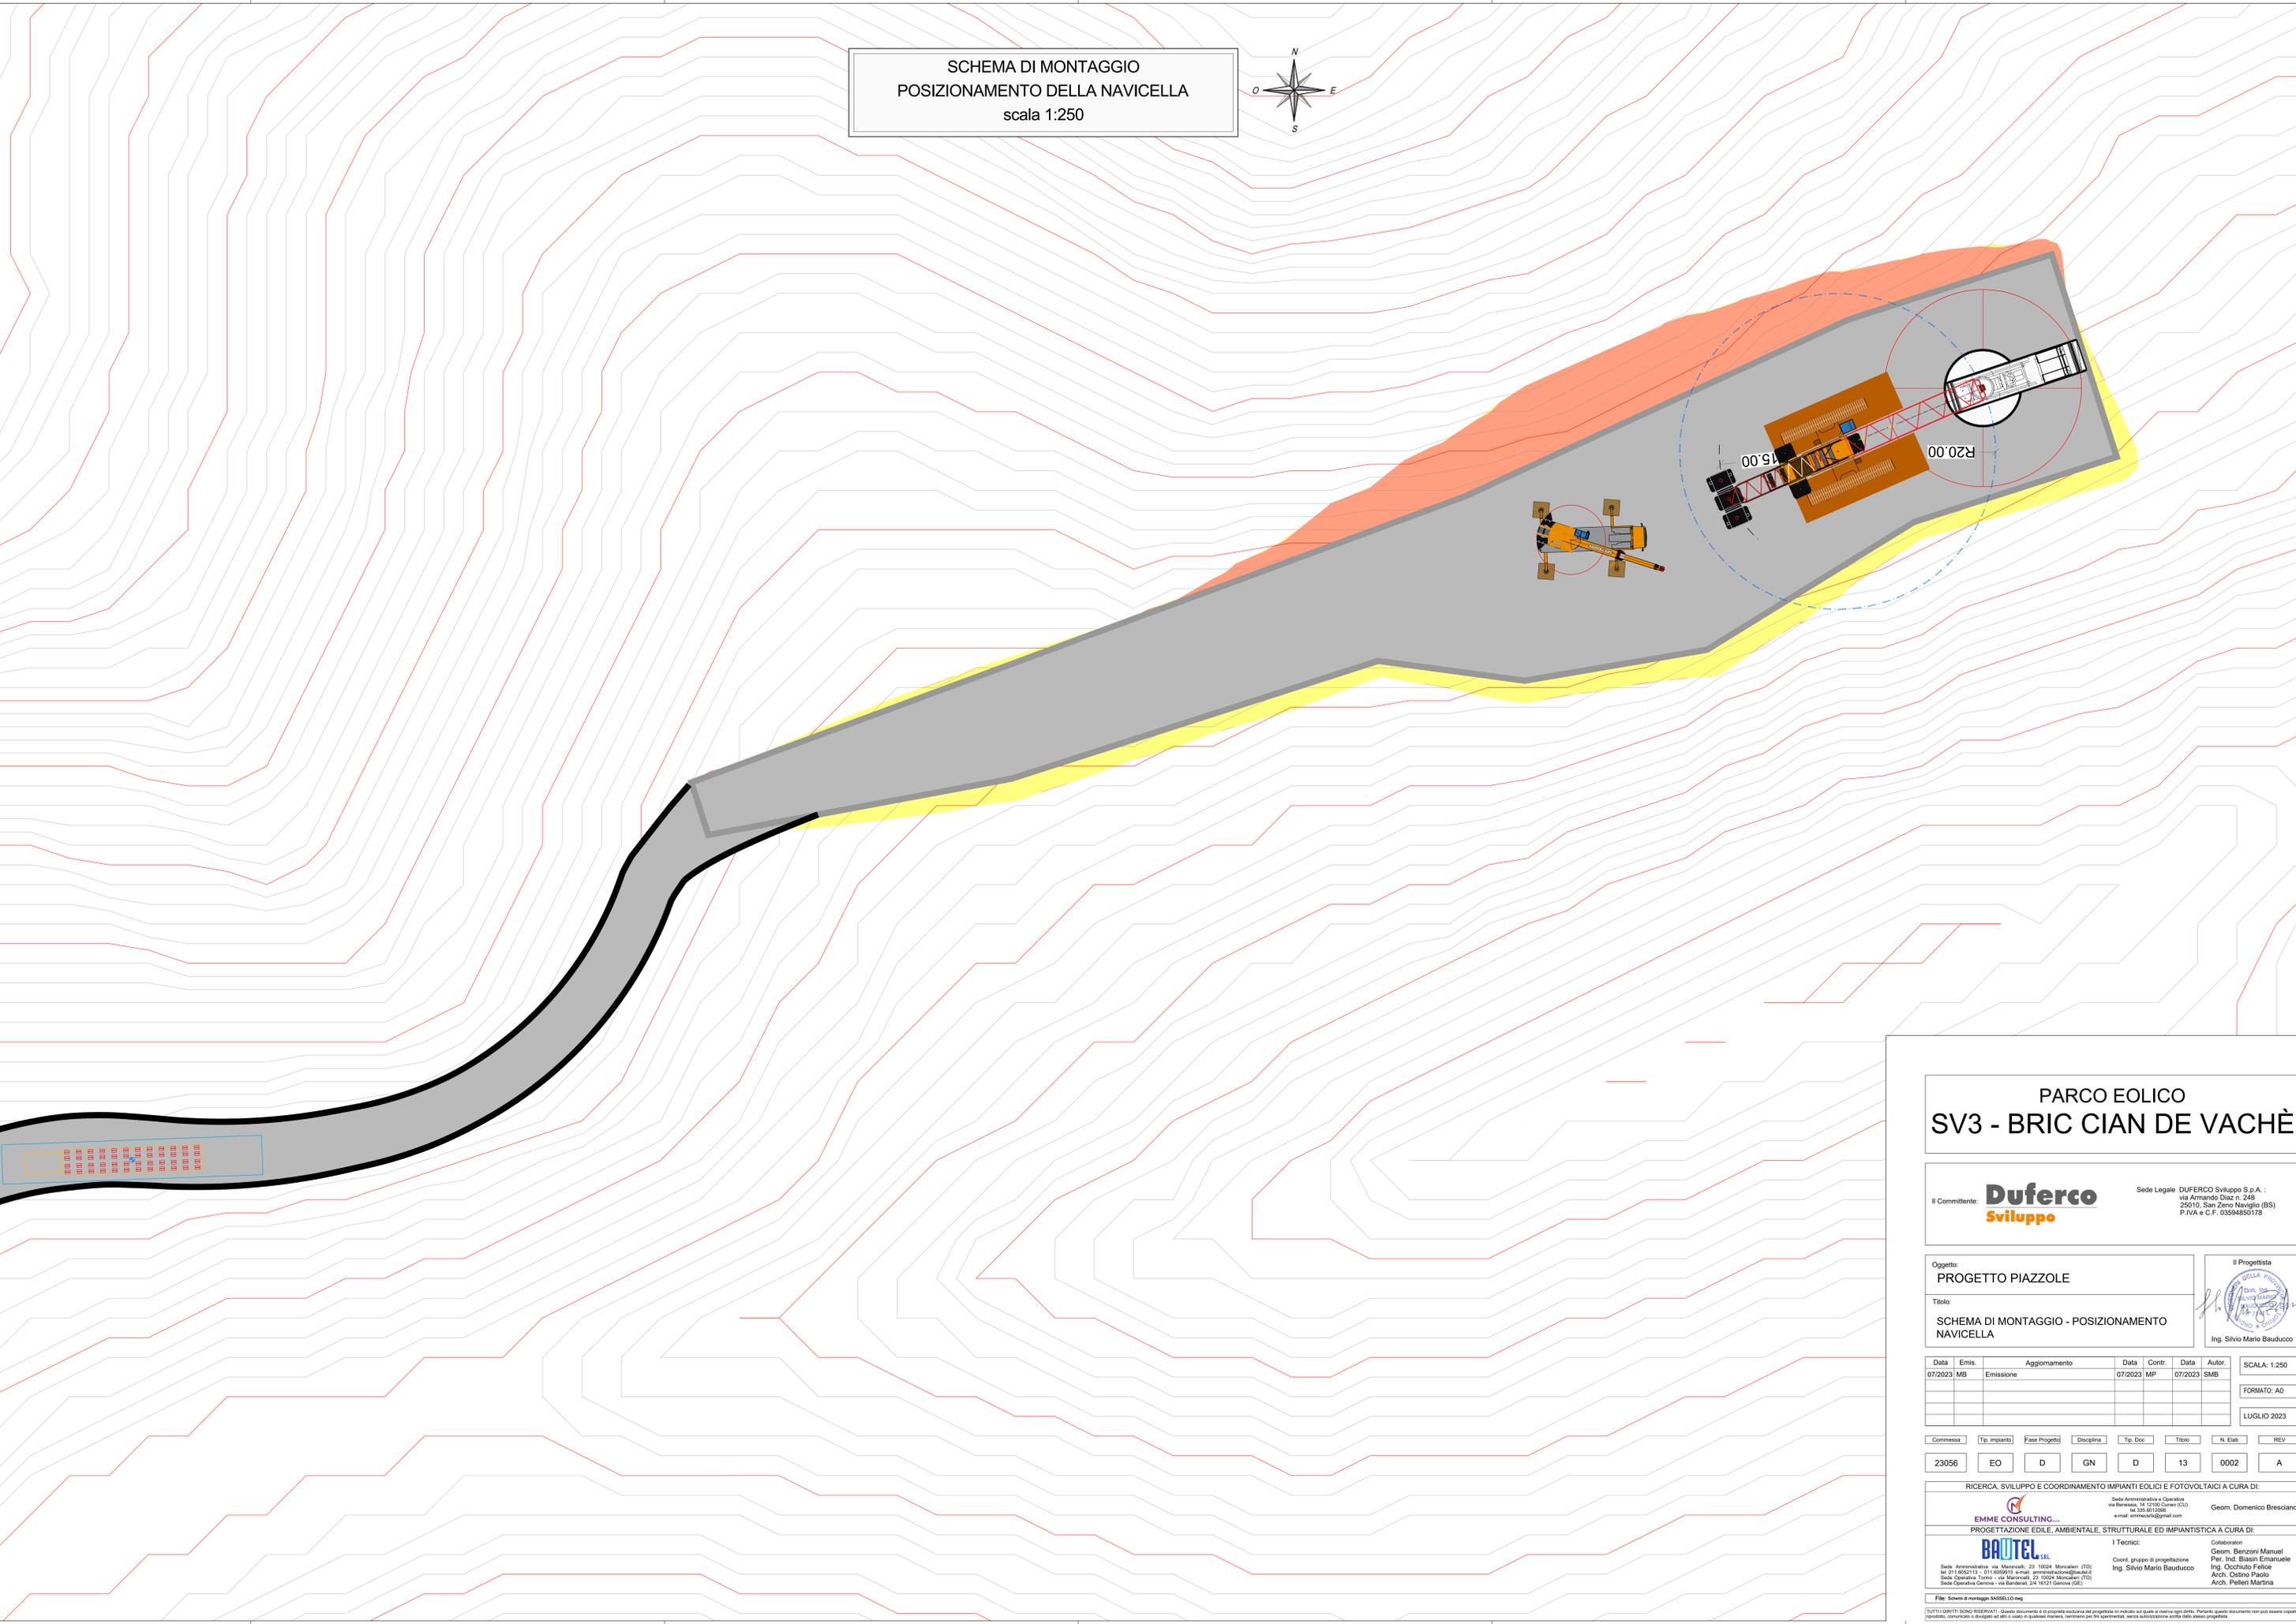

PARCO EOLICO
 SV3 - BRIC CIAN DE VACHÈ

Il Committente: **Duferco Sviluppo**
 Sede Legale: DUFERCO Sviluppo S.p.A. :
 via Armando Diaz n. 248
 25010, San Zeno Naviglio (BS)
 P.IVA e C.F. 03594850176

Oggetto:
PROGETTO PIAZZOLE
 Titolo:
SCHEMA DI MONTAGGIO - POSIZIONAMENTO NAVICELLA
 Il Progettista:

 Ing. Silvio Mario Bauducco

Data	Emis.	Aggiornamento	Data	Contr.	Data	Autor.	SCALA:
07/2023	MB	Emissione	07/2023	MP	07/2023	SMB	1:250
							FORMATO: A0
							LUGLIO 2023

Commissa	Tip. Impianto	Fase Progetto	Disciplina	Tip. Doc.	Titolo	N. Etab.	REV
23056	EO	D	GN	D	13	0002	A



RICERCA, SVILUPPO E COORDINAMENTO IMPIANTI EOLICI E FOTOVOLTAICI A CURA DI:

 Sede Amministrativa e Operativa
 e-mail: emmeconsulting@gmail.com
 Geom. Domenico Bresciano
 PROGETTAZIONE EDILE, AMBIENTALE, STRUTTURALE ED IMPIANTISTICA A CURA DI:

 I Tecnici:
 Geom. Benzoni Manuel
 Per. Ind. Biasin Emanuele
 Ing. Occhino Felice
 Arch. Oreste Paolo
 Arch. Pelleri Martina

TUTTI I DIRITTI SONO RISERVATI - Questo documento è di proprietà esclusiva del progettista ed è indicato sul quale si riserva ogni diritto. Per questo documento non può essere copiato, riprodotto, comunicato o divulgato ad altri o usato in qualsiasi maniera, nemmeno per fini sperimentali, senza autorizzazione scritta dallo stesso progettista.

SCHEMA DI MONTAGGIO
SOLLEVAMENTO HUB
scala 1:250

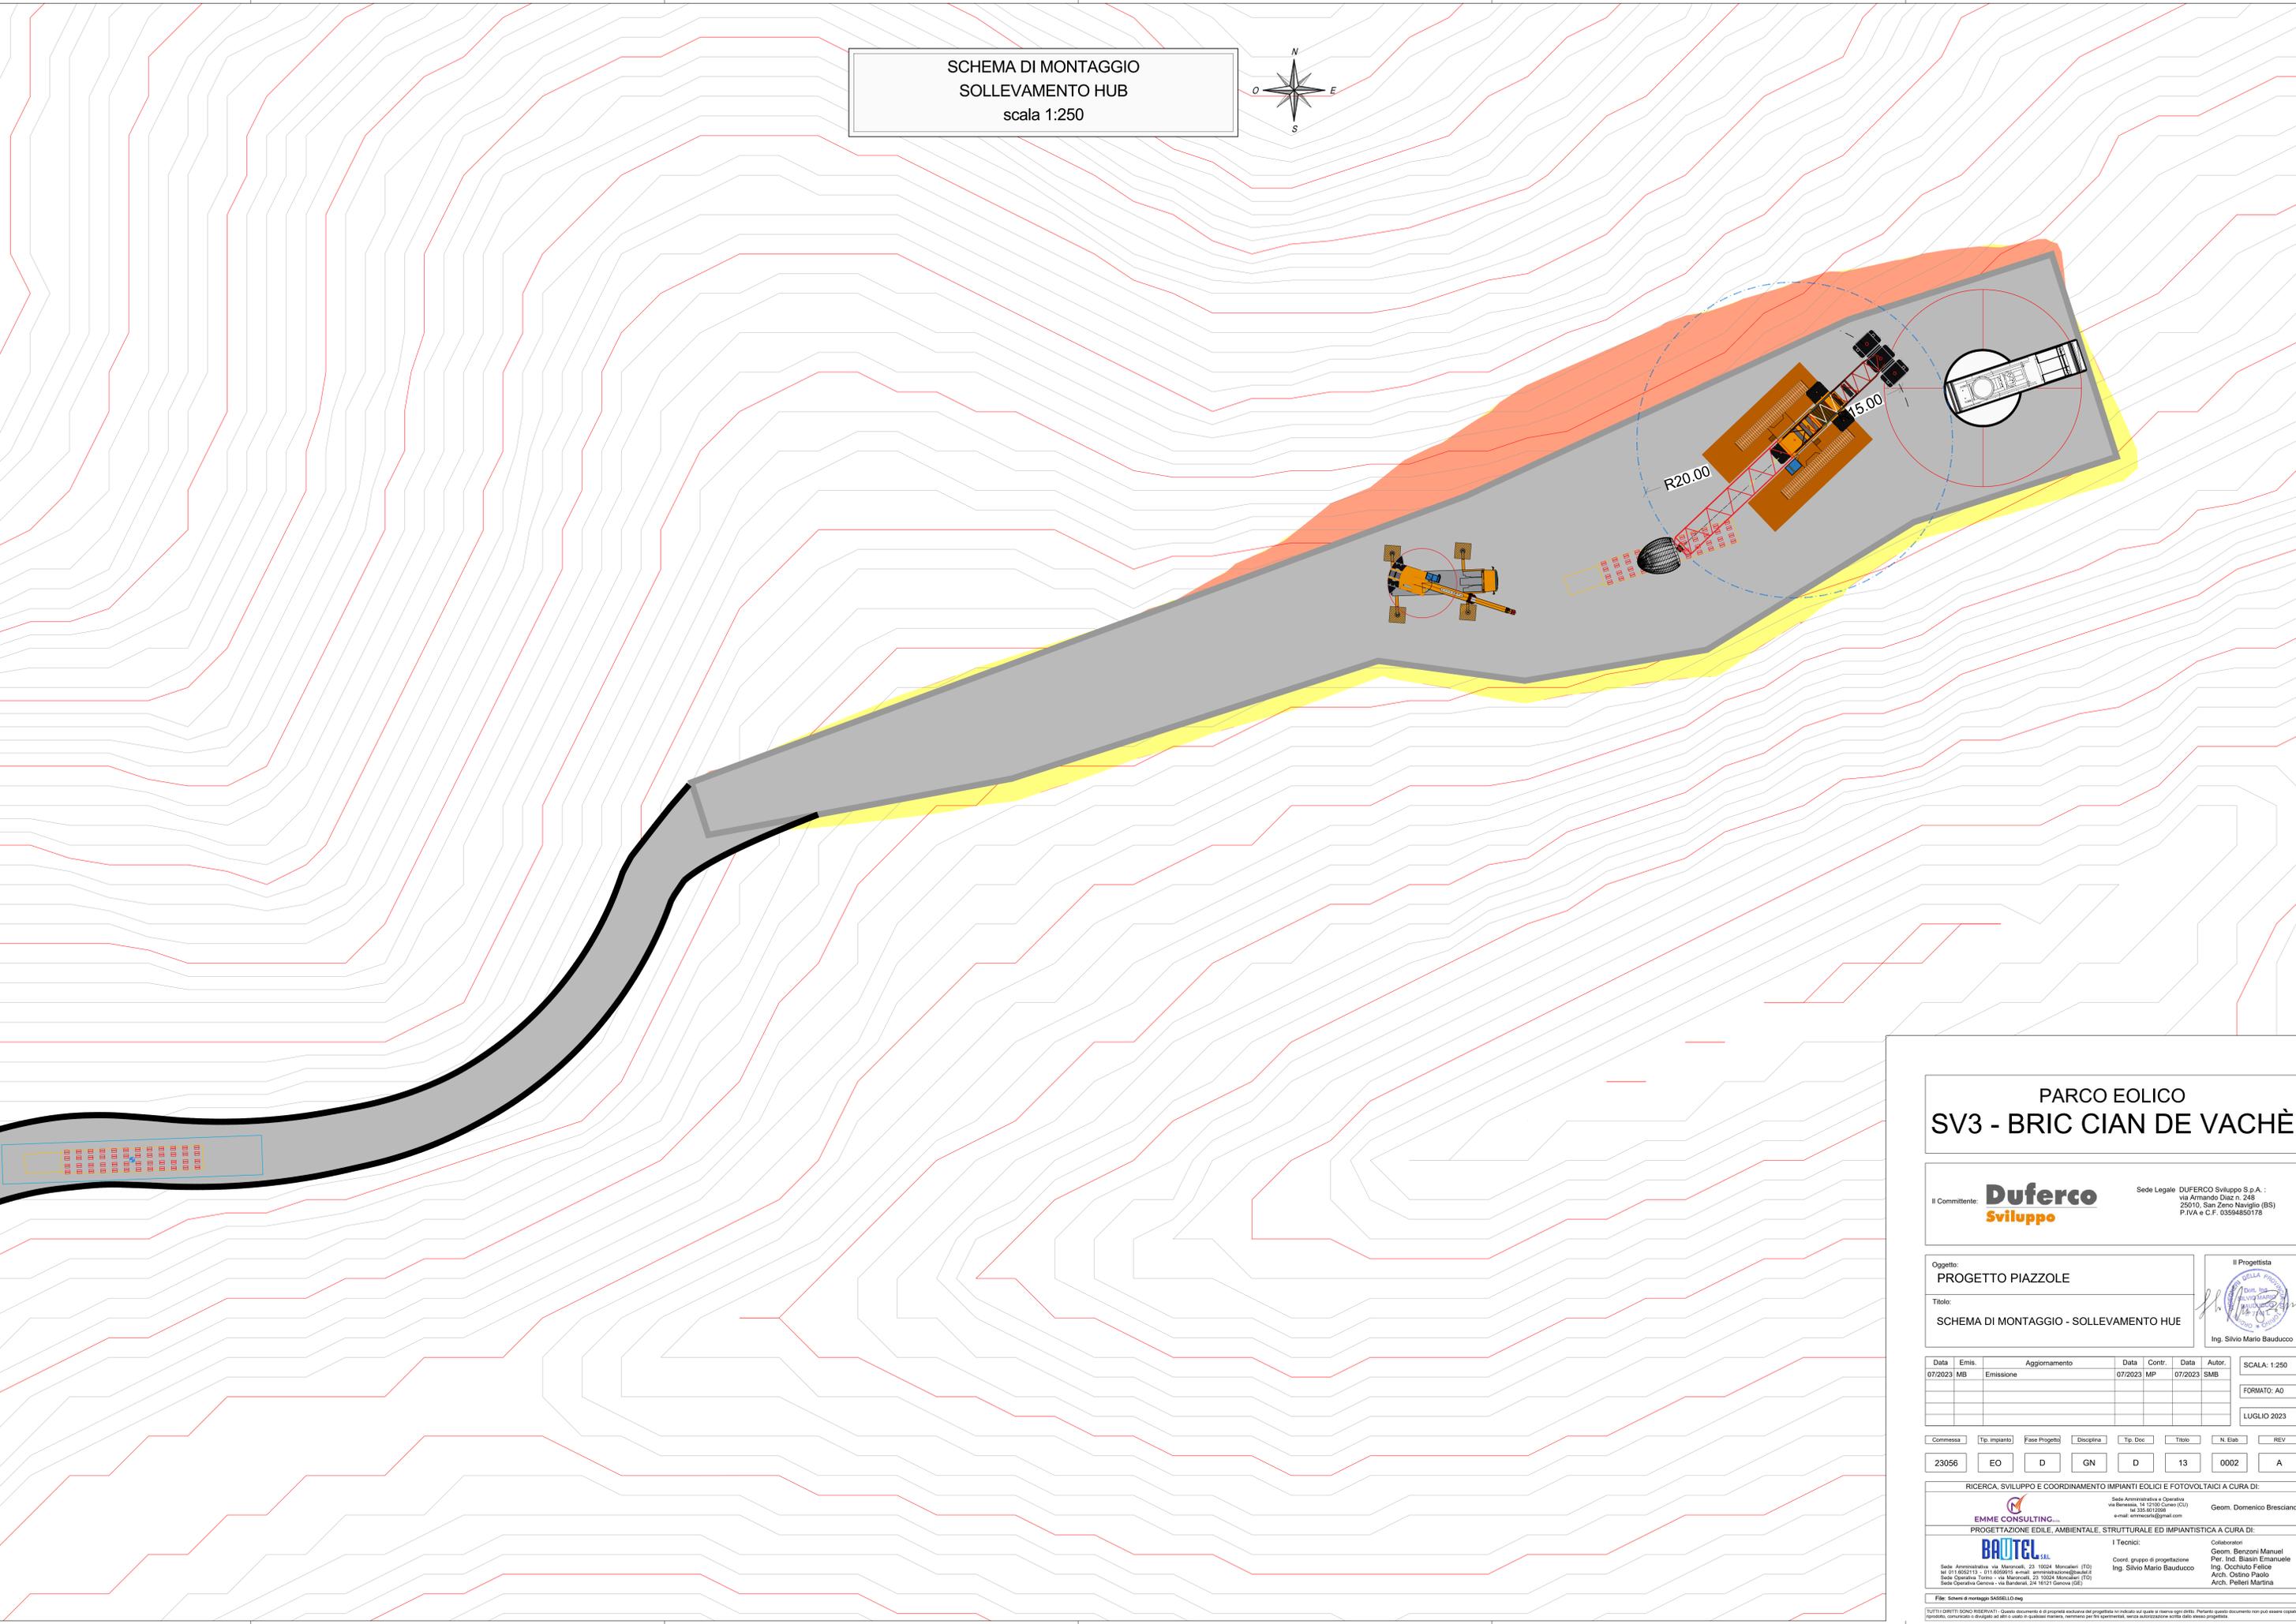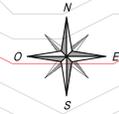

PARCO EOLICO
SV3 - BRIC CIAN DE VACHÈ

Il Committente: **Duferco Sviluppo** Sede Legale: **DUFERCO Sviluppo S.p.A.**
via Armando Diaz n. 248
25010, San Zeno Naviglio (BS)
P.IVA e C.F. 03594850176

Oggetto:
PROGETTO PIAZZOLE
Titolo:
SCHEMA DI MONTAGGIO - SOLLEVAMENTO HUB

Il Progettista

Ing. Silvio Mario Bauducco

Data	Emis.	Aggiornamento	Data	Contr.	Data	Autor.	SCALA: 1:250
07/2023	MB	Emissione	07/2023	MP	07/2023	SMB	FORMATO: A0
							LUGLIO 2023



Commissa	Tip. Impianto	Fase Progetto	Disciplina	Tip. Doc.	Titolo	N. Etab.	REV
23056	EO	D	GN	D	13	0002	A

RICERCA, SVILUPPO E COORDINAMENTO IMPIANTI EOLICI E FOTOVOLTAICI A CURA DI:
EMME CONSULTING
Sede Amministrativa e Operativa
e-mail: emmeconsulting@gmail.com
Geom. Domenico Bresciano

PROGETTAZIONE EDILE, AMBIENTALE, STRUTTURALE ED IMPIANTISTICA A CURA DI:
BAUTEL
I Tecnici:
Coord. gruppo di progettazione
Ing. Silvio Mario Bauducco
Collaboratori:
Geom. Benzoni Manuel
Per. Ind. Biasin Emanuele
Arch. Occhino Felice
Arch. Ostero Paolo
Arch. Pelleri Martina

TUTTI I DIRITTI SONO RISERVATI - Questo documento è di proprietà esclusiva del progettista ed è indicato sul quale si riserva ogni diritto. Pertanto, questo documento non può essere copiato, riprodotto, comunicato o divulgato ad altri o usato in qualsiasi maniera, nemmeno per fini sperimentali, senza autorizzazione scritta dallo stesso progettista.

SCHEMA DI MONTAGGIO
 POSIZIONAMENTO DELL'HUB
 scala 1:250

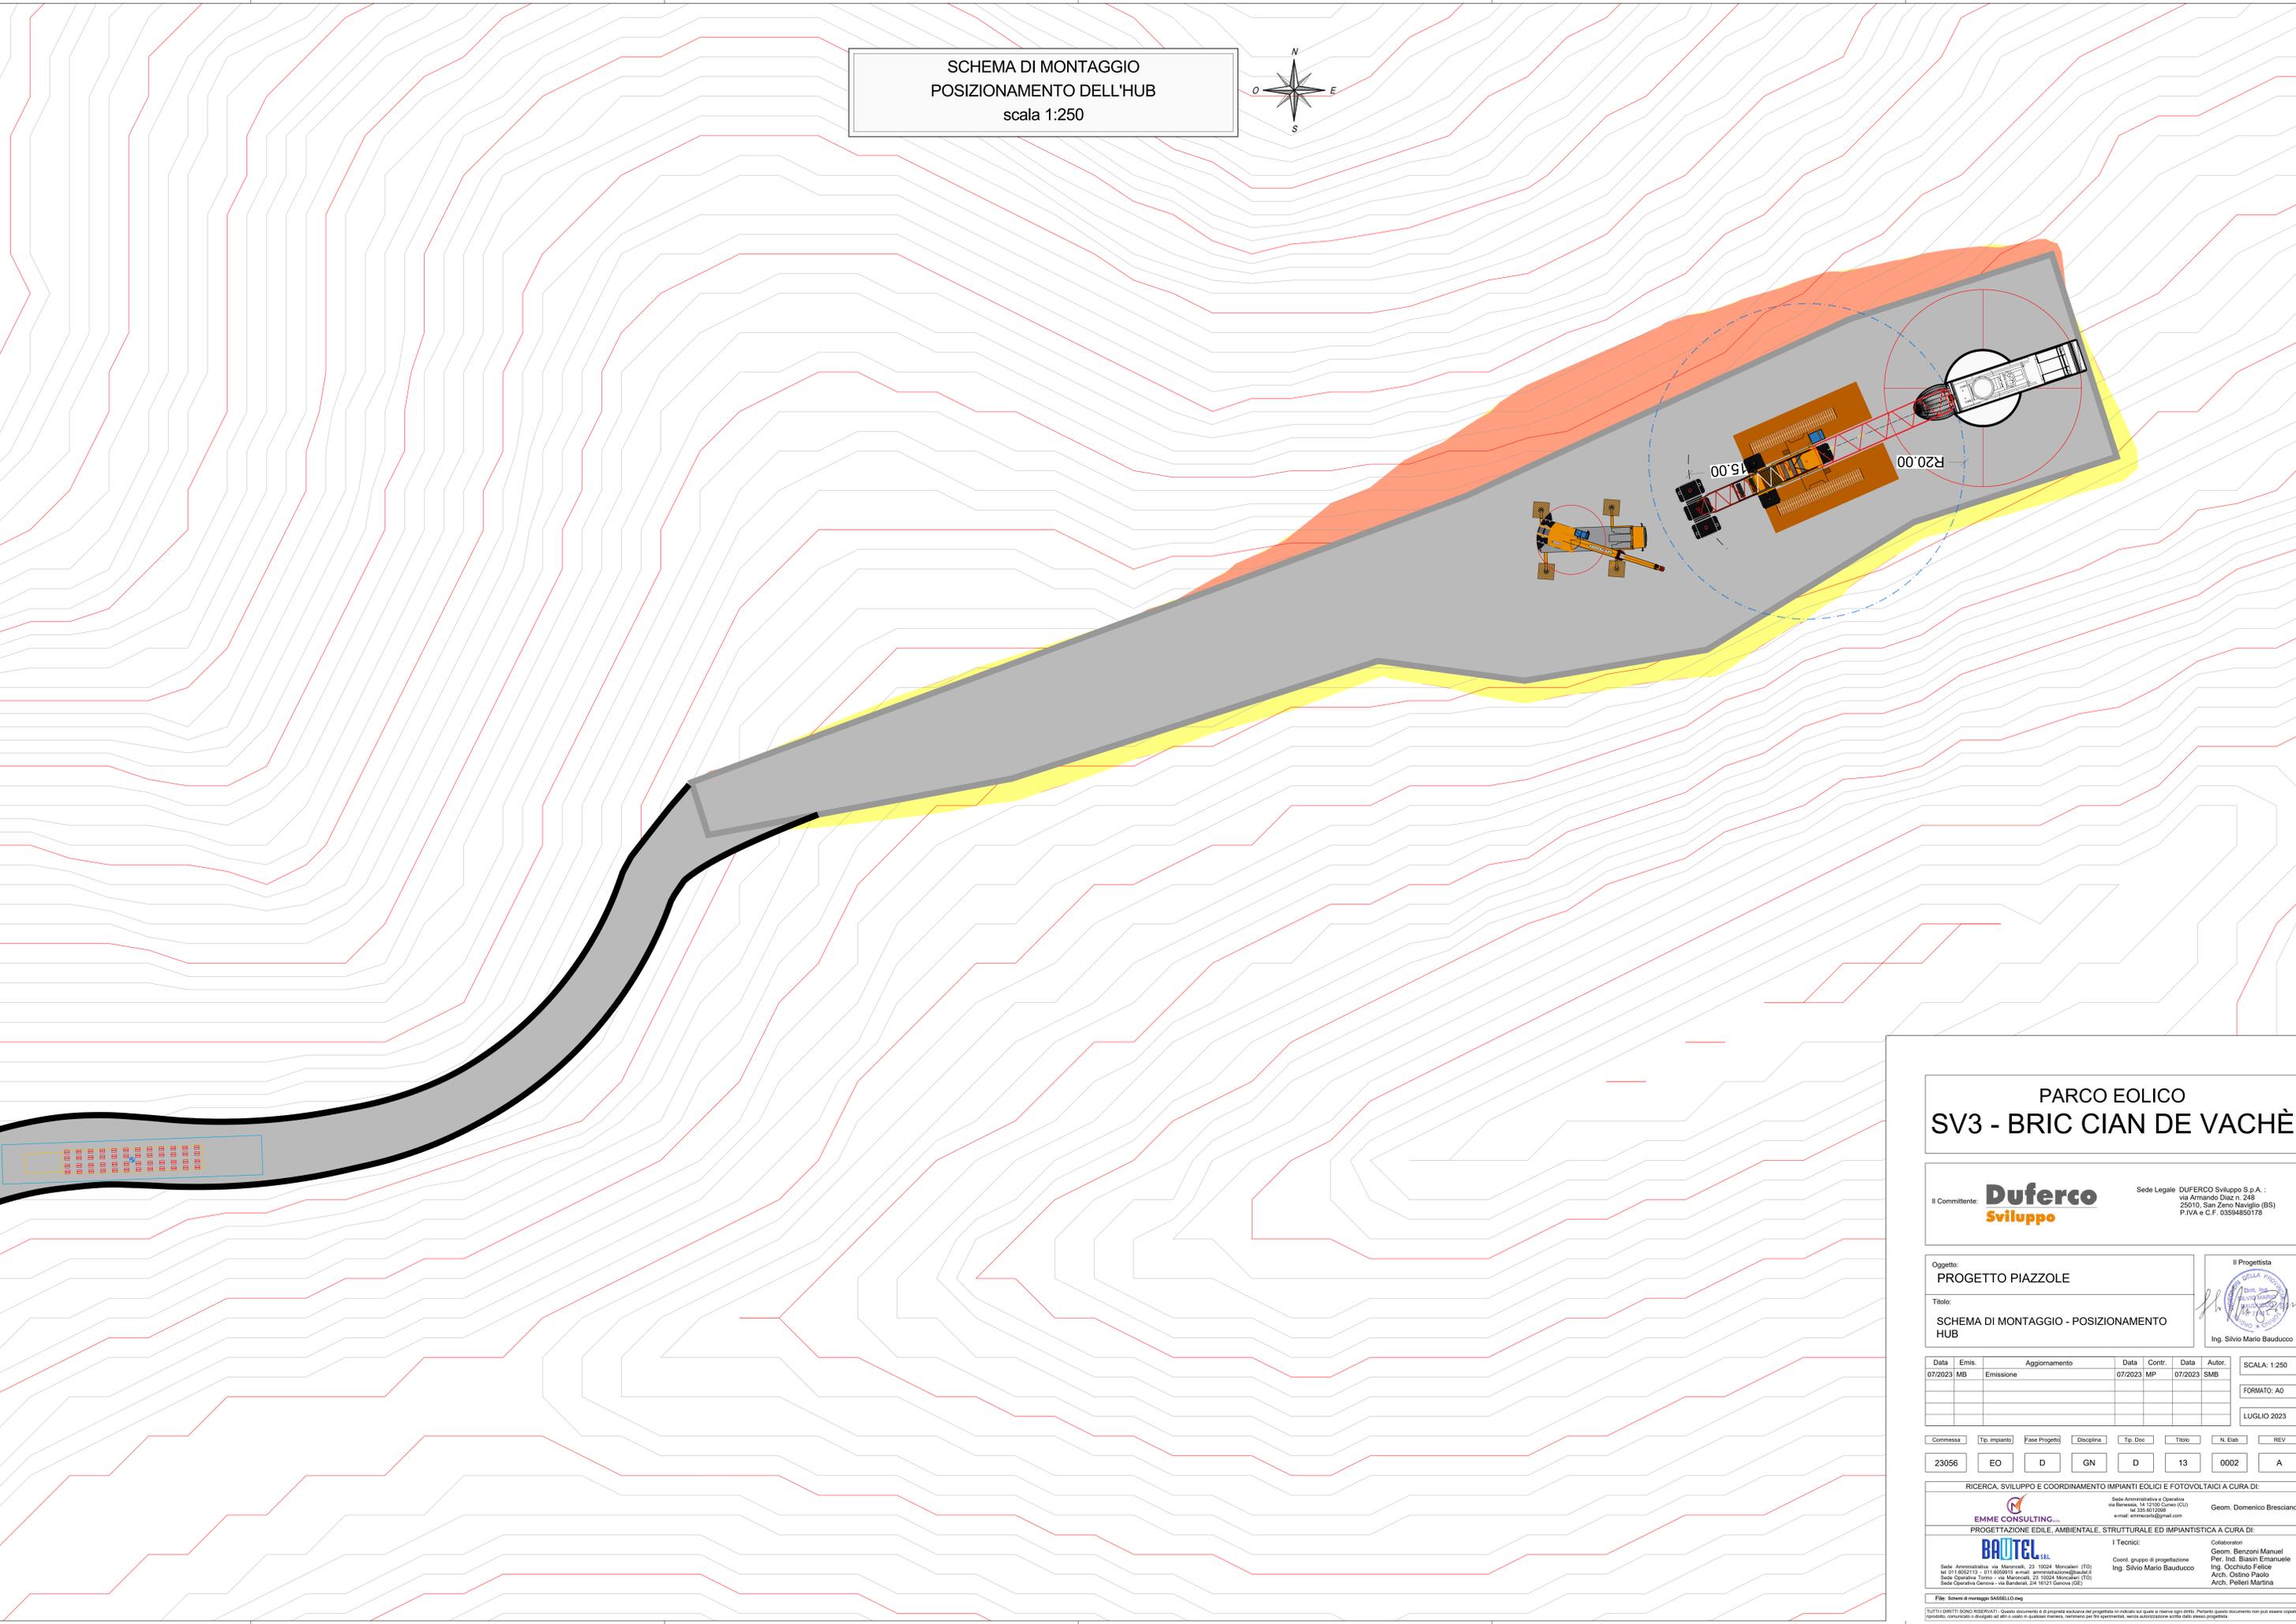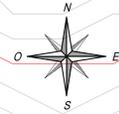

PARCO EOLICO
 SV3 - BRIC CIAN DE VACHÈ

Il Committente: **Duferco Sviluppo**
 Sede Legale: DUFERCO Sviluppo S.p.A. :
 via Armando Diaz n. 248
 25010, San Zeno Naviglio (BS)
 P.IVA e C.F. 03594850176

Oggetto:
PROGETTO PIAZZOLE
 Titolo:
SCHEMA DI MONTAGGIO - POSIZIONAMENTO HUB
 Il Progettista:

 Ing. Silvio Mario Bauducco

Data	Emis.	Aggiornamento	Data	Contr.	Data	Autor.	SCALA:
07/2023	MB	Emissione	07/2023	MP	07/2023	SMB	1:250
							FORMATO: A0
							LUGLIO 2023

Commissa	Tip. Impianto	Fase Progetto	Disciplina	Tip. Doc.	Titolo	N. Etab.	
23056	EO	D	GN	D	13	0002	
							A



RICERCA, SVILUPPO E COORDINAMENTO IMPIANTI EOLICI E FOTOVOLTAICI A CURA DI:

 Sede Amministrativa e Operativa
 e-mail: emmeconsulting@gmail.com
 Geom. Domenico Bresciano
 PROGETTAZIONE EDILE, AMBIENTALE, STRUTTURALE ED IMPIANTISTICA A CURA DI:

 Sede Amministrativa - via Marconi, 20 - 10024 Moncalieri (TO)
 tel. 011.852113 - 011.8520915 - e-mail: amministrazione@bautel.it
 Sede Operativa Torino - via Marconi, 27 - 10024 Moncalieri (TO)
 Sede Operativa Genova - via Bandiera, 24 - 16121 Genova (GE)
 I Tecnici:
 Coord. gruppo di progettazione
 Ing. Silvio Mario Bauducco
 Collaboratori:
 Geom. Benzoni Manuel
 Per. Ind. Biasin Emanuele
 Arch. Peileri Martina

TUTTI I DIRITTI SONO RISERVATI - Questo documento è di proprietà esclusiva del progettista ed è indicato sul quale si riserva ogni diritto. Per questo documento non può essere copiato, riprodotto, comunicato o divulgato ad altri in qualsiasi maniera, nemmeno per fini sperimentali, senza autorizzazione scritta dallo stesso progettista.

SCHEMA DI MONTAGGIO
SOLLEVAMENTO DELLE PALE
scala 1:250

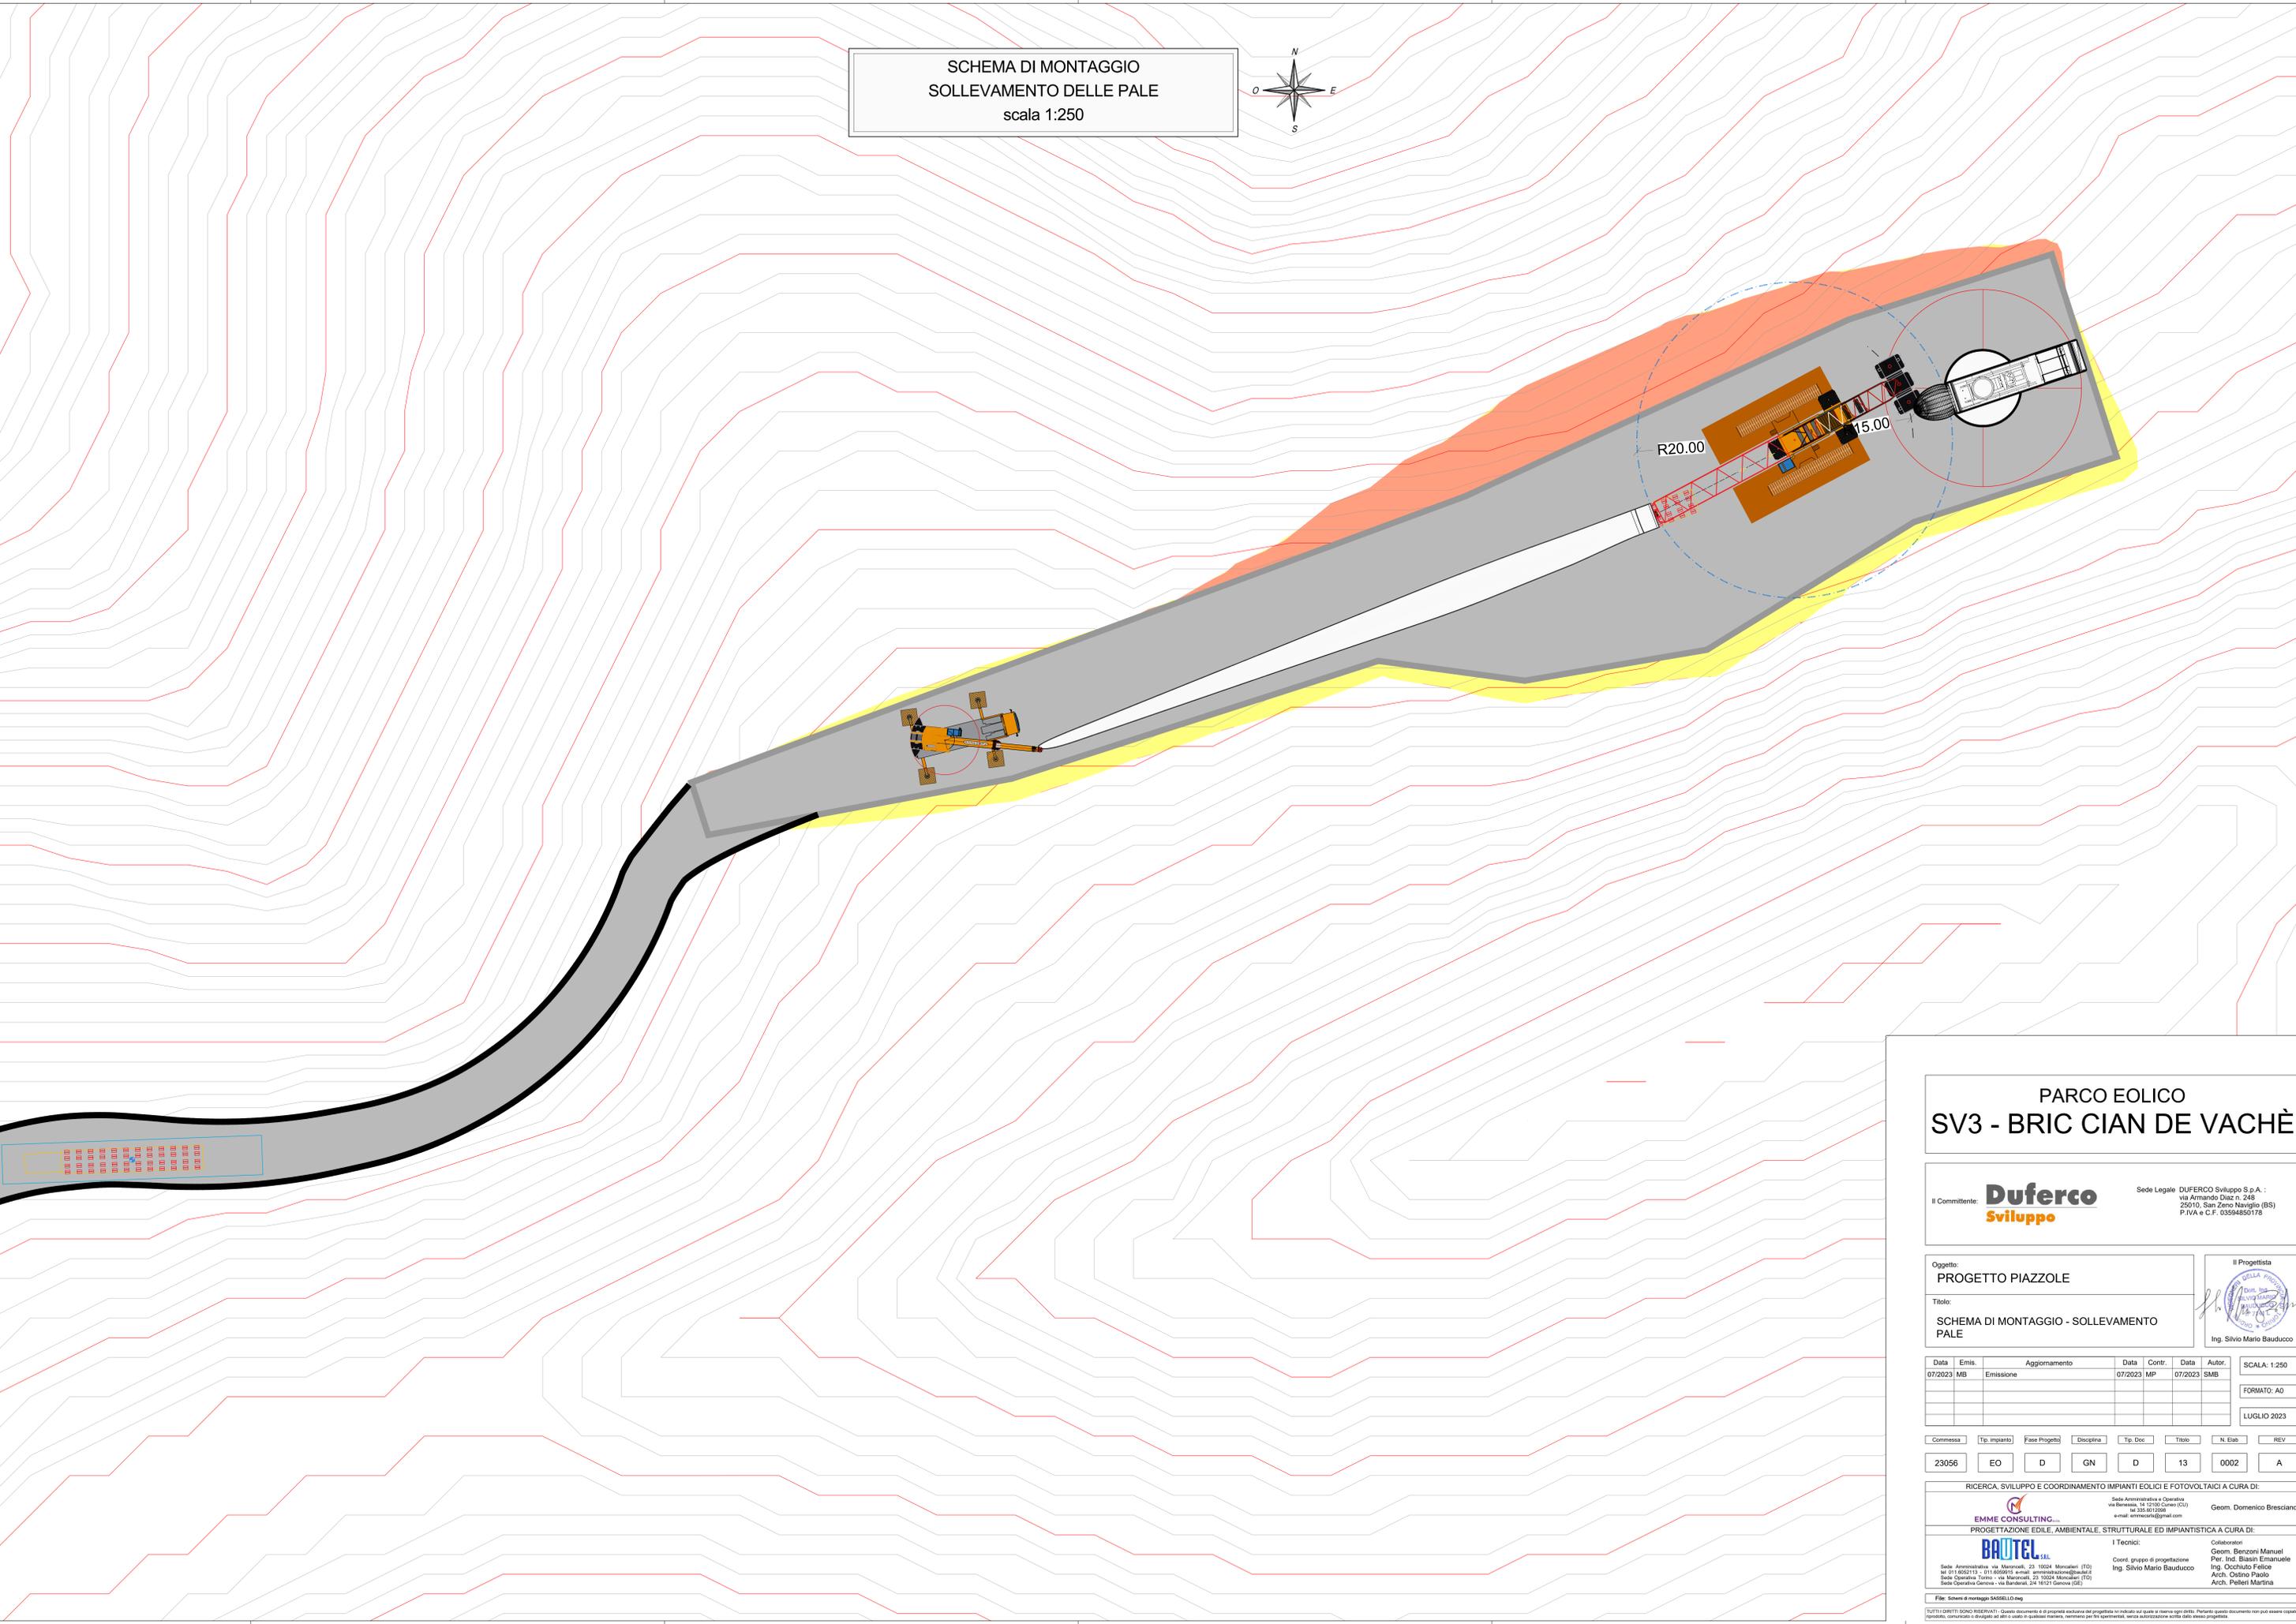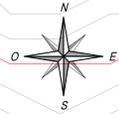

PARCO EOLICO
SV3 - BRIC CIAN DE VACHÈ

Il Committente: **Duferco Sviluppo**
Sede Legale: DUFERCO Sviluppo S.p.A. :
via Armando Diaz n. 248
25010, San Zeno Naviglio (BS)
P.IVA e C.F. 03594850176

Oggetto:
PROGETTO PIAZZOLE
Titolo:
SCHEMA DI MONTAGGIO - SOLLEVAMENTO PALE
Il Progettista:
Ing. Silvio Mario Bauducco

Data	Emis.	Aggiornamento	Data	Contr.	Data	Autor.	SCALA:
07/2023	MB	Emissione	07/2023	MP	07/2023	SMB	1:250
							FORMATO: A0
							LUGLIO 2023



Commissa	Tip. Impianto	Fase Progetto	Disciplina	Tip. Doc.	Titolo	N. Elab.	REV
23056	EO	D	GN	D	13	0002	A

RICERCA, SVILUPPO E COORDINAMENTO IMPIANTI EOLICI E FOTOVOLTAICI A CURA DI:
EMME CONSULTING
Sede Amministrativa e Operativa:
e-mail: emmeconsulting@gmail.com
Geom. Domenico Bresciano

PROGETTAZIONE EDILE, AMBIENTALE, STRUTTURALE ED IMPIANTISTICA A CURA DI:
BAUTEL
Sede Amministrativa - via Marconi, 20 - 10124 Moncalieri (TO)
tel. 011.852113 - 011.4052015 - e-mail: amministrazione@bautel.it
Sede Operativa Torino - via Marconi, 27 - 10124 Moncalieri (TO)
Sede Operativa Genova - via Bandiera, 24 - 16121 Genova (GE)
I Tecnici:
Coord. gruppo di progettazione:
Ing. Silvio Mario Bauducco
Collaboratori:
Geom. Benzoni Manuel
Per. Ind. Biasin Emanuele
Arch. Occhino Felice
Arch. Odrero Paolo
Arch. Pelleri Martina

TUTTI I DIRITTI SONO RISERVATI - Questo documento è di proprietà esclusiva del progettista e indicato sul quale si riserva ogni diritto. Permette questo documento non può essere copiato, riprodotto, comunicato o divulgato ad altri o usato in qualsiasi maniera, nemmeno per fini sperimentali, senza autorizzazione scritta dallo stesso progettista.

SCHEMA DI MONTAGGIO
 POSIZIONAMENTO DELLE PALE
 scala 1:250

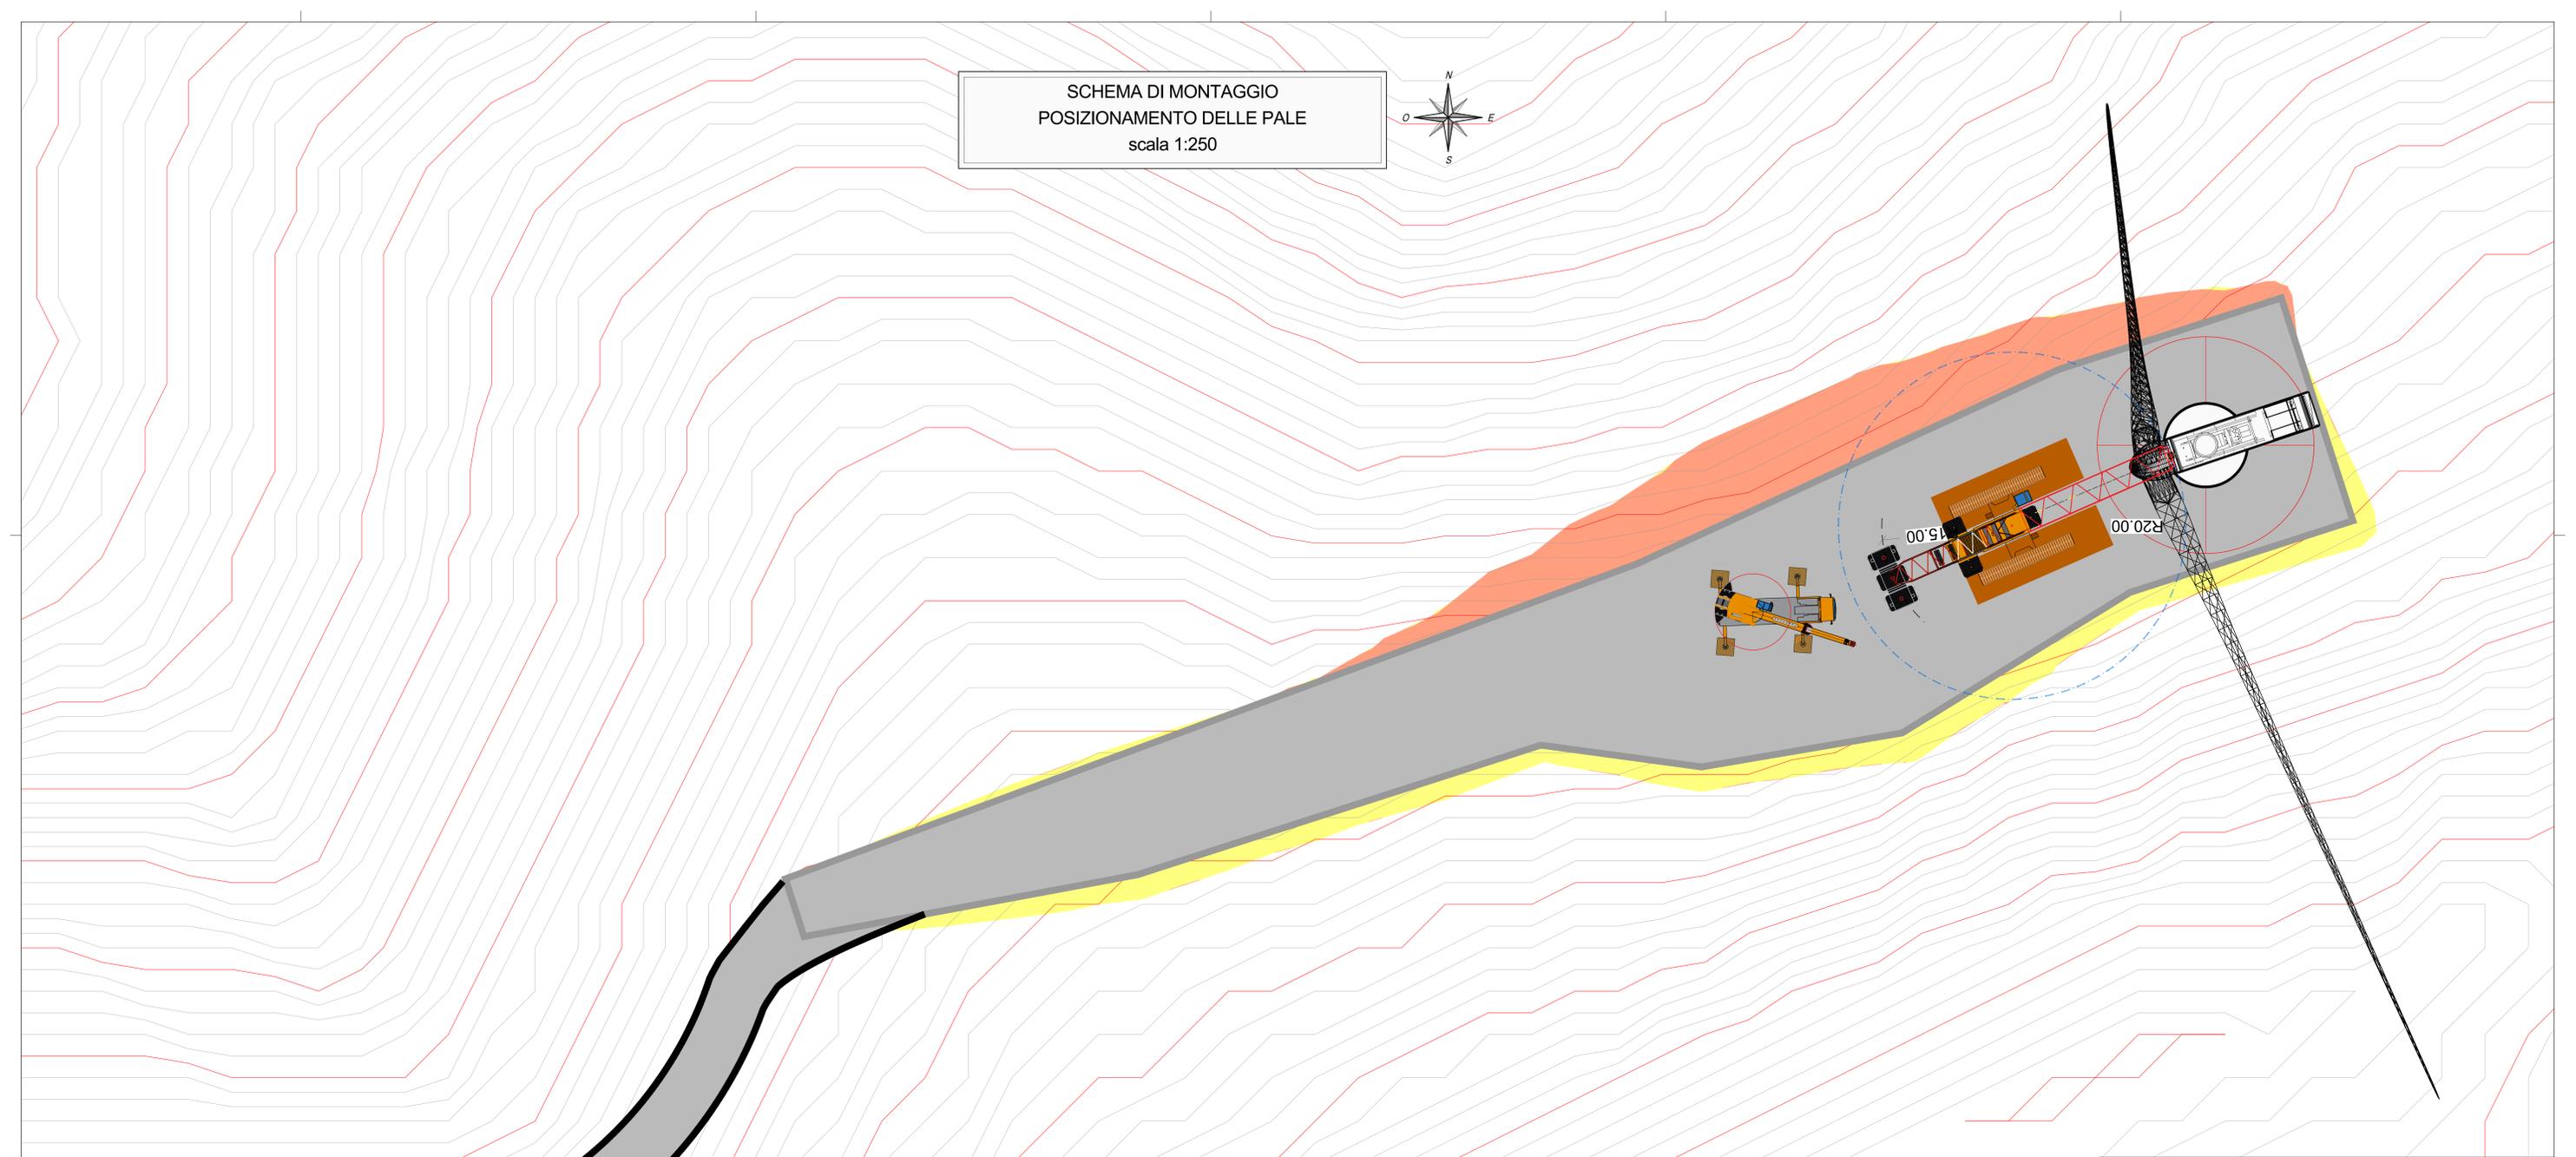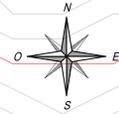

PARCO EOLICO
 SV3 - BRIC CIAN DE VACHÈ

Il Committente: **Duferco Sviluppo**
 Sede Legale: DUFERCO Sviluppo S.p.A. :
 via Armando Diaz n. 248
 25010, San Zeno Naviglio (BS)
 P.IVA e C.F. 03594850176

Oggetto:
PROGETTO PIAZZOLE
 Titolo:
**SCHEMA DI MONTAGGIO - POSIZIONAMENTO
 PALE**

Il Progettista

 Ing. Silvio Mario Bauducco

Data	Emis.	Aggiornamento	Data	Contr.	Data	Autor.	SCALA: 1:250
07/2023	MB	Emissione	07/2023	MP	07/2023	SMB	FORMATO: A0
							LUGLIO 2023

Commissa	Tip. Impianto	Fase Progetto	Disciplina	Tip. Doc.	Titolo	N. Elab.	REV
23056	EO	D	GN	D	13	0002	A

RICERCA, SVILUPPO E COORDINAMENTO IMPIANTI EOLICI E FOTVOLTAICI A CURA DI:


 Sede Amministrativa e Operativa
 Geom. Domenico Bresciano

PROGETTAZIONE EDILE, AMBIENTALE, STRUTTURALE ED IMPIANTISTICA A CURA DI:

 I Tecnici:
 Coord. gruppo di progettazione
 Ing. Silvio Mario Bauducco
 Arch. Peileri Martina

TUTTI I DIRITTI SONO RISERVATI - Questo documento è di proprietà esclusiva del progettista ed è indicato sul quale si riserva ogni diritto. Pertanto, questo documento non può essere copiato, riprodotto, comunicato o divulgato ad altri o usato in qualsiasi maniera, nemmeno per fini sperimentali, senza autorizzazione scritta dallo stesso progettista.

UNDER TAKE THAT YOU WILL IN ANY WAY UTILIZE,
COPY, REPRODUCE, TAKE ADVANTAGE OF THE
DRAWINGS PRIOR TO OUR WRITTEN CONSENSE.
©VERNAZZA AUTOGRU SRL

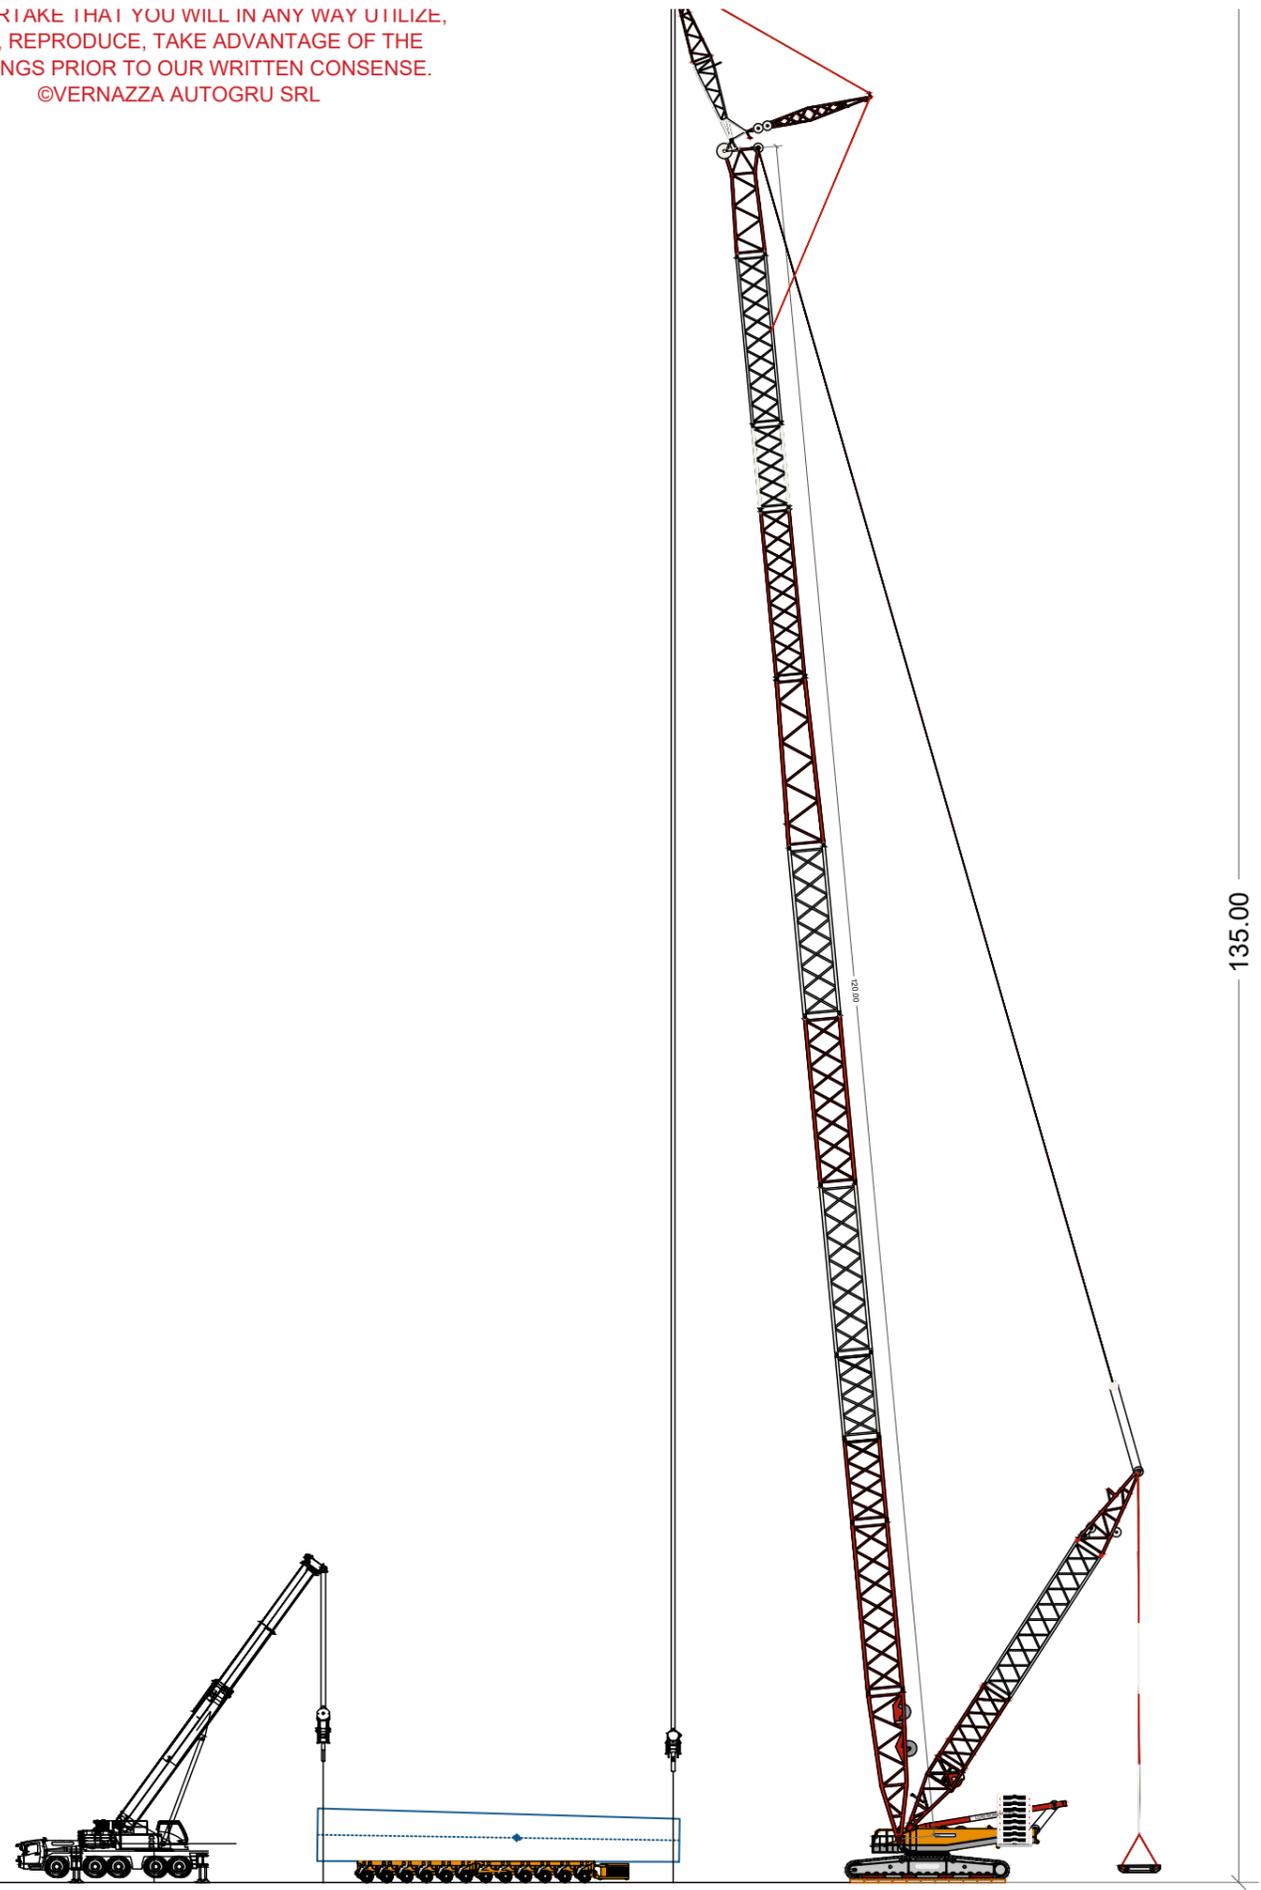

FARCO EOLICO SV3 - BRIC CIAN DE VACHÈ

Il Committente: **Duferco Sviluppo**

Sede Legale DUFERCO Sviluppo S.p.A. :
via Armando Diaz n. 248
25010, San Zeno Naviglio (BS)
P.IVA e C.F. 03594850178

Oggetto:
PROGETTO PIAZZOLE

Titolo:
**SCHEMA DI MONTAGGIO - PROSPETTO
SOLLEVAMENTO E POSA TOWER SECTION 1**

Il Progettista

Ing. Silvio Mario Bauducco

Data	Emis.	Aggiornamento	Data	Contr.	Data	Autor.
07/2023	MB	Emissione	07/2023	MP	07/2023	SMB

SCALA: 1:500

FORMATO: A0

LUGLIO 2023

Commessa	Tip. impianto	Fase Progetto	Disciplina	Tip. Doc	Titolo	N. Elab	REV
23056	EO	D	GN	D	13	0002	A

RICERCA, SVILUPPO E COORDINAMENTO IMPIANTI EOLICI E FOTOVOLTAICI A CURA DI:

EMME CONSULTING S.R.L.S.
Sede Amministrativa e Operativa
via Benessia, 14 12100 Cuneo (CU)
tel 335.6012098
e-mail: emmecsrsls@gmail.com

Geom. Domenico Bresciano

PROGETTAZIONE EDILE, AMBIENTALE, STRUTTURALE ED IMPIANTISTICA A CURA DI:

BAUTEL S.R.L.
Sede Amministrativa via Maroncelli, 23 10024 Moncalieri (TO)
tel 011.6052113 - 011.6059915 e-mail: amministrazione@bautel.it
Sede Operativa Torino - via Maroncelli, 23 10024 Moncalieri (TO)
Sede Operativa Genova - via Banderali, 2/4 16121 Genova (GE)


I Tecnici:
Coord. gruppo di progettazione
Ing. Silvio Mario Bauducco

Collaboratori
Geom. Benzoni Manuel
Per. Ind. Biasin Emanuele
Ing. Occhiuto Felice
Arch. Ostino Paolo
Arch. Pelleri Martina

File: Schemi di montaggio SASSELLO.dwg

TUTTI I DIRITTI SONO RISERVATI - Questo documento è di proprietà esclusiva del progettista ivi indicato sul quale si riserva ogni diritto. Pertanto questo documento non può essere copiato, riprodotto, comunicato o divulgato ad altri o usato in qualsiasi maniera, nemmeno per fini sperimentali, senza autorizzazione scritta dallo stesso progettista.

THIS DRAWING IS THE PROPERTY OF VERNAZZA
 AUTOGRU S.R.L. - YOU HEREBY AGREE AND
 UNDERTAKE THAT YOU WILL IN ANY WAY UTILIZE,
 COPY, REPRODUCE, TAKE ADVANTAGE OF THE
 DRAWINGS PRIOR TO OUR WRITTEN CONSENT.
 ©VERNAZZA AUTOGRU SRL

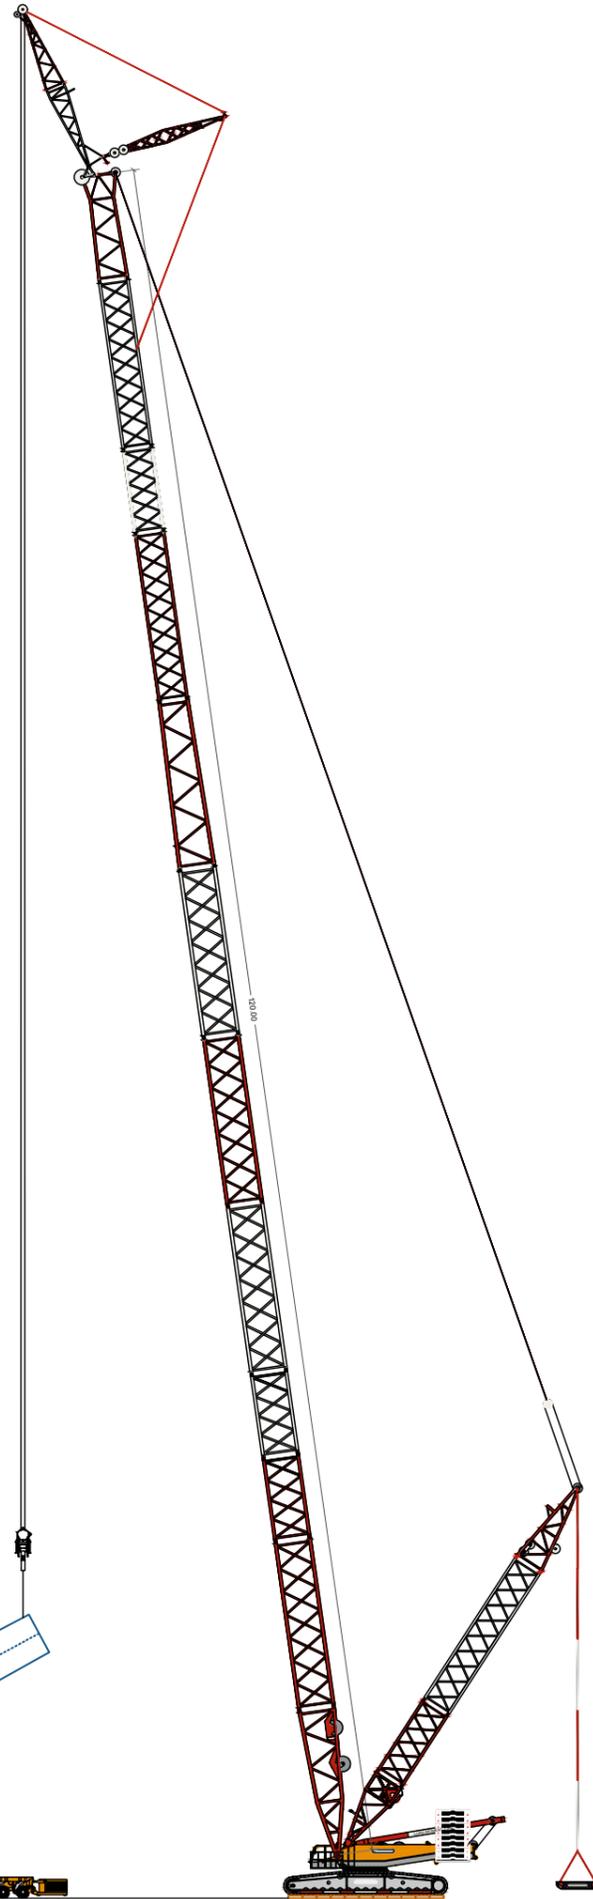

PARCO EOLICO SV3 - BRIC CIAN DE VACHÈ

Il Committente: **Duferco
 Sviluppo**

Sede Legale DUFERCO Sviluppo S.p.A. :
 via Armando Diaz n. 248
 25010, San Zeno Naviglio (BS)
 P.IVA e C.F. 03594850178

Oggetto:
PROGETTO PIAZZOLE

Titolo:
**SCHEMA DI MONTAGGIO - PROSPETTO
 SOLLEVAMENTO E POSA TOWER SECTION 2**

Il Progettista

Ing. Silvio Mario Bauducco

Data	Emis.	Aggiornamento	Data	Contr.	Data	Autor.
07/2023	MB	Emissione	07/2023	MP	07/2023	SMB

SCALA: 1:500

FORMATO: A0

LUGLIO 2023

Commessa	Tip. impianto	Fase Progetto	Disciplina	Tip. Doc	Titolo	N. Elab	REV
23056	EO	D	GN	D	13	0002	A

RICERCA, SVILUPPO E COORDINAMENTO IMPIANTI EOLICI E FOTOVOLTAICI A CURA DI:

EMME CONSULTING s.r.l.s.
 Sede Amministrativa e Operativa
 via Benessia, 14 12100 Cuneo (CU)
 tel 335.6012098
 e-mail: emmecsrsls@gmail.com
 Geom. Domenico Bresciano

PROGETTAZIONE EDILE, AMBIENTALE, STRUTTURALE ED IMPIANTISTICA A CURA DI:

BAUTEL S.R.L.
 Sede Amministrativa via Maroncelli, 23 10024 Moncalieri (TO)
 tel 011.6052113 - 011.6059915 e-mail: amministrazione@bautel.it
 Sede Operativa Torino - via Maroncelli, 23 10024 Moncalieri (TO)
 Sede Operativa Genova - via Banderali, 2/4 16121 Genova (GE)



I Tecnici:
 Coord. gruppo di progettazione
 Ing. Silvio Mario Bauducco

Collaboratori
 Geom. Benzonzi Manuel
 Per. Ind. Biasin Emanuele
 Ing. Occhiuto Felice
 Arch. Ostino Paolo
 Arch. Pelleri Martina

File: Schemi di montaggio SASSELLO.dwg

TUTTI I DIRITTI SONO RISERVATI - Questo documento è di proprietà esclusiva del progettista ivi indicato sul quale si riserva ogni diritto. Pertanto questo documento non può essere copiato, riprodotto, comunicato o divulgato ad altri o usato in qualsiasi maniera, nemmeno per fini sperimentali, senza autorizzazione scritta dallo stesso progettista.

THIS DRAWING IS THE PROPERTY OF VERNAZZA
 AUTOGRU S.R.L. - YOU HEREBY AGREE AND
 UNDERTAKE THAT YOU WILL IN ANY WAY UTILIZE,
 COPY, REPRODUCE, TAKE ADVANTAGE OF THE
 DRAWINGS PRIOR TO OUR WRITTEN CONSENT.
 ©VERNAZZA AUTOGRU SRL

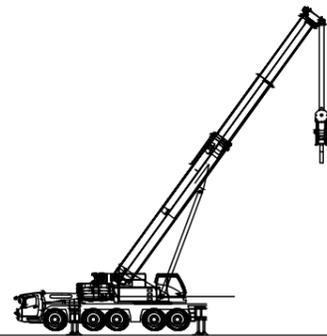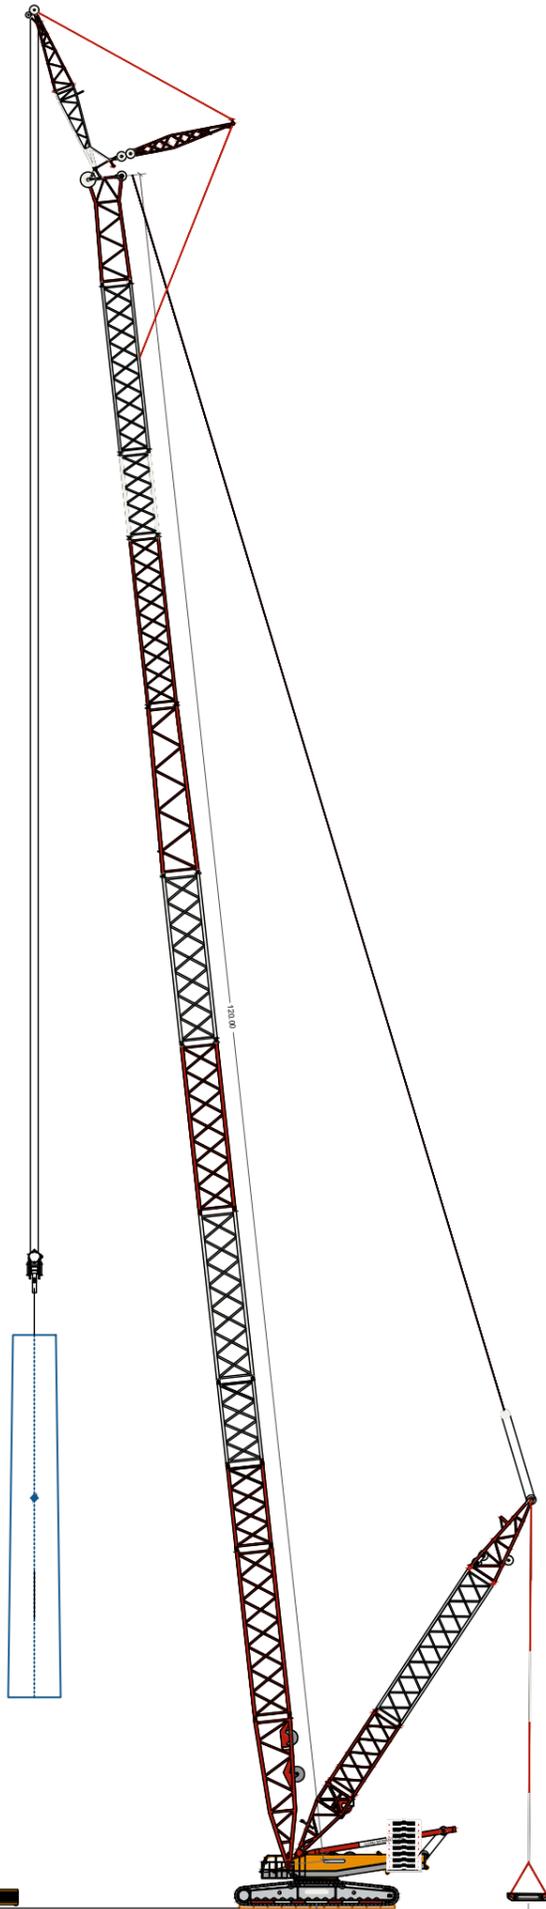

PARCO EOLICO SV3 - BRIC CIAN DE VACHÈ

Il Committente: **Duferco
 Sviluppo**

Sede Legale DUFERCO Sviluppo S.p.A. :
 via Armando Diaz n. 248
 25010, San Zeno Naviglio (BS)
 P.IVA e C.F. 03594850178

Oggetto:
PROGETTO PIAZZOLE

Titolo:
**SCHEMA DI MONTAGGIO - PROSPETTO
 SOLLEVAMENTO E POSA TOWER SECTION 3**

Il Progettista

Ing. Silvio Mario Bauducco

Data	Emis.	Aggiornamento	Data	Contr.	Data	Autor.
07/2023	MB	Emissione	07/2023	MP	07/2023	SMB

SCALA: 1:500

FORMATO: A0

LUGLIO 2023

Commessa	Tip. impianto	Fase Progetto	Disciplina	Tip. Doc	Titolo	N. Elab	REV
23056	EO	D	GN	D	13	0002	A

RICERCA, SVILUPPO E COORDINAMENTO IMPIANTI EOLICI E FOTOVOLTAICI A CURA DI:

EMME CONSULTING s.r.l.s.
 Sede Amministrativa e Operativa
 via Benessia, 14 12100 Cuneo (CU)
 tel 335.6012098
 e-mail: emmecsrsls@gmail.com
 Geom. Domenico Bresciano

PROGETTAZIONE EDILE, AMBIENTALE, STRUTTURALE ED IMPIANTISTICA A CURA DI:

BAUTEL S.R.L.
 Sede Amministrativa via Maroncelli, 23 10024 Moncalieri (TO)
 tel 011.6052113 - 011.6059915 e-mail: amministrazione@bautel.it
 Sede Operativa Torino - via Maroncelli, 23 10024 Moncalieri (TO)
 Sede Operativa Genova - via Banderali, 2/4 16121 Genova (GE)


I Tecnici:
 Coord. gruppo di progettazione
 Ing. Silvio Mario Bauducco

Collaboratori
 Geom. Benzoni Manuel
 Per. Ind. Biasin Emanuele
 Ing. Occhiuto Felice
 Arch. Ostino Paolo
 Arch. Pelleri Martina

File: Schemi di montaggio SASSELLO.dwg

TUTTI I DIRITTI SONO RISERVATI - Questo documento è di proprietà esclusiva del progettista ivi indicato sul quale si riserva ogni diritto. Pertanto questo documento non può essere copiato, riprodotto, comunicato o divulgato ad altri o usato in qualsiasi maniera, nemmeno per fini sperimentali, senza autorizzazione scritta dallo stesso progettista.

THIS DRAWING IS THE PROPERTY OF VERNAZZA
 AUTOGRU S.R.L. - YOU HEREBY AGREE AND
 UNDERTAKE THAT YOU WILL IN ANY WAY UTILIZE,
 COPY, REPRODUCE, TAKE ADVANTAGE OF THE
 DRAWINGS PRIOR TO OUR WRITTEN CONSENT.
 ©VERNAZZA AUTOGRU SRL

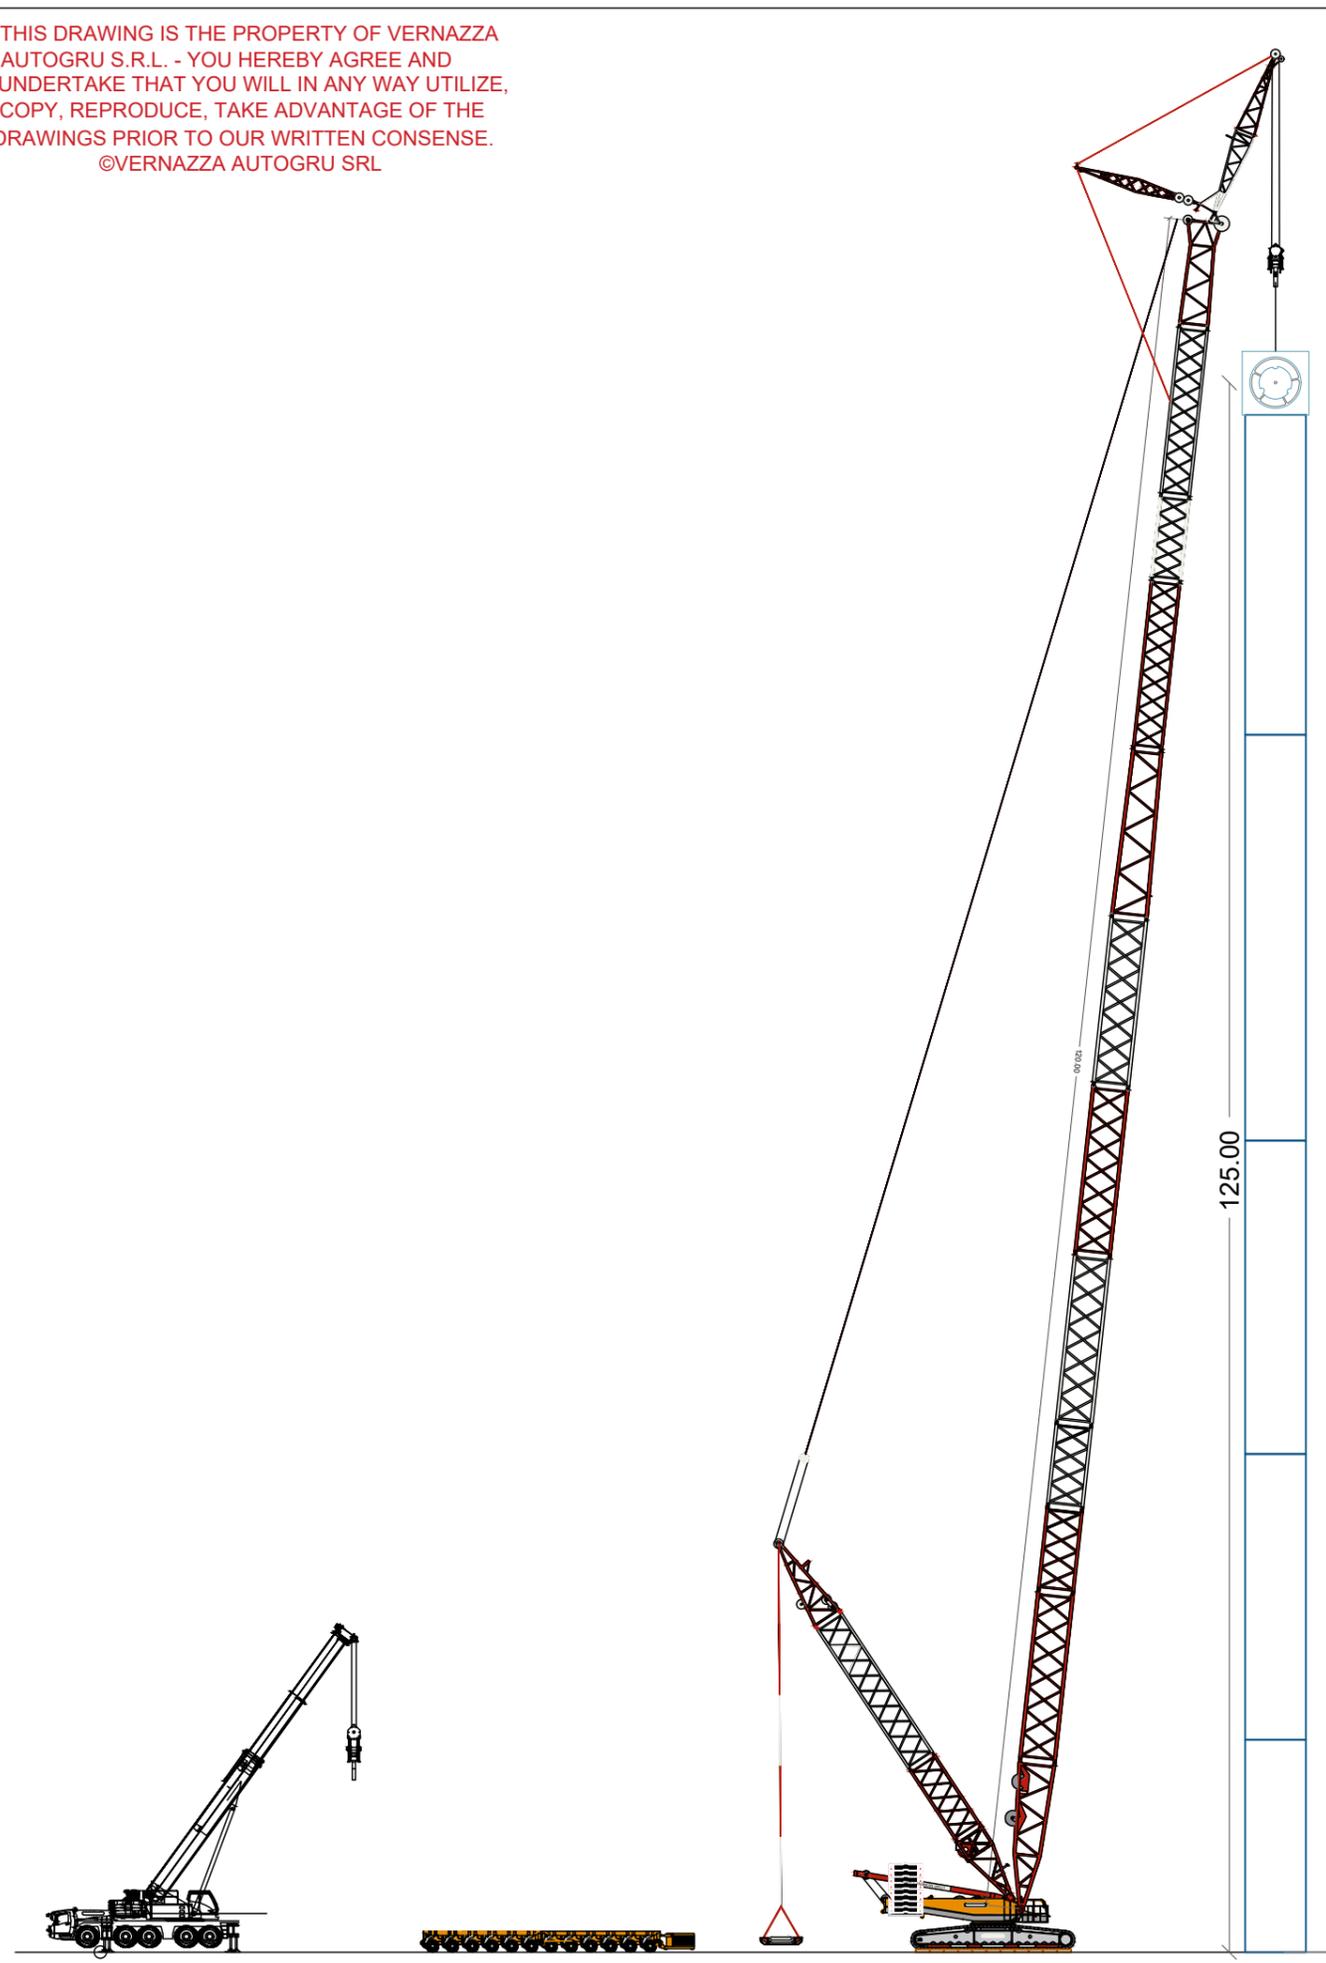

PARCO EOLICO SV3 - BRIC CIAN DE VACHÈ

Il Committente: **Duferco
 Sviluppo**

Sede Legale DUFERCO Sviluppo S.p.A. :
 via Armando Diaz n. 248
 25010, San Zeno Naviglio (BS)
 P.IVA e C.F. 03594850178

Oggetto:
PROGETTO PIAZZOLE

Titolo:
**SCHEMA DI MONTAGGIO - PROSPETTO
 SOLLEVAMENTO E POSA TOWER SECTION 4**

Il Progettista



Ing. Silvio Mario Bauducco

Data	Emis.	Aggiornamento	Data	Contr.	Data	Autor.
07/2023	MB	Emissione	07/2023	MP	07/2023	SMB

SCALA: 1:500

FORMATO: A0

LUGLIO 2023

Commessa	Tip. impianto	Fase Progetto	Disciplina	Tip. Doc	Titolo	N. Elab	REV
23056	EO	D	GN	D	13	0002	A

RICERCA, SVILUPPO E COORDINAMENTO IMPIANTI EOLICI E FOTOVOLTAICI A CURA DI:



Sede Amministrativa e Operativa
 via Benessia, 14 12100 Cuneo (CU)
 tel 335.6012098
 e-mail: emmecsrsls@gmail.com

Geom. Domenico Bresciano

PROGETTAZIONE EDILE, AMBIENTALE, STRUTTURALE ED IMPIANTISTICA A CURA DI:



Sede Amministrativa via Maroncelli, 23 10024 Moncalieri (TO)
 tel 011.6052113 - 011.6059915 e-mail: amministrazione@bautel.it
 Sede Operativa Torino - via Maroncelli, 23 10024 Moncalieri (TO)
 Sede Operativa Genova - via Banderali, 2/4 16121 Genova (GE)

I Tecnici:
 Coord. gruppo di progettazione
 Ing. Silvio Mario Bauducco

Collaboratori
 Geom. Benzon Manuel
 Per. Ind. Biasin Emanuele
 Ing. Occhiuto Felice
 Arch. Ostino Paolo
 Arch. Pelleri Martina

File: Schemi di montaggio SASSELLO.dwg

TUTTI I DIRITTI SONO RISERVATI - Questo documento è di proprietà esclusiva del progettista ivi indicato sul quale si riserva ogni diritto. Pertanto questo documento non può essere copiato, riprodotto, comunicato o divulgato ad altri o usato in qualsiasi maniera, nemmeno per fini sperimentali, senza autorizzazione scritta dallo stesso progettista.