


**MAPPA VISIBILITA' CUMULATA DEI  
PARCHI EOLICI ESISTENTI**  
scala 1:130.000

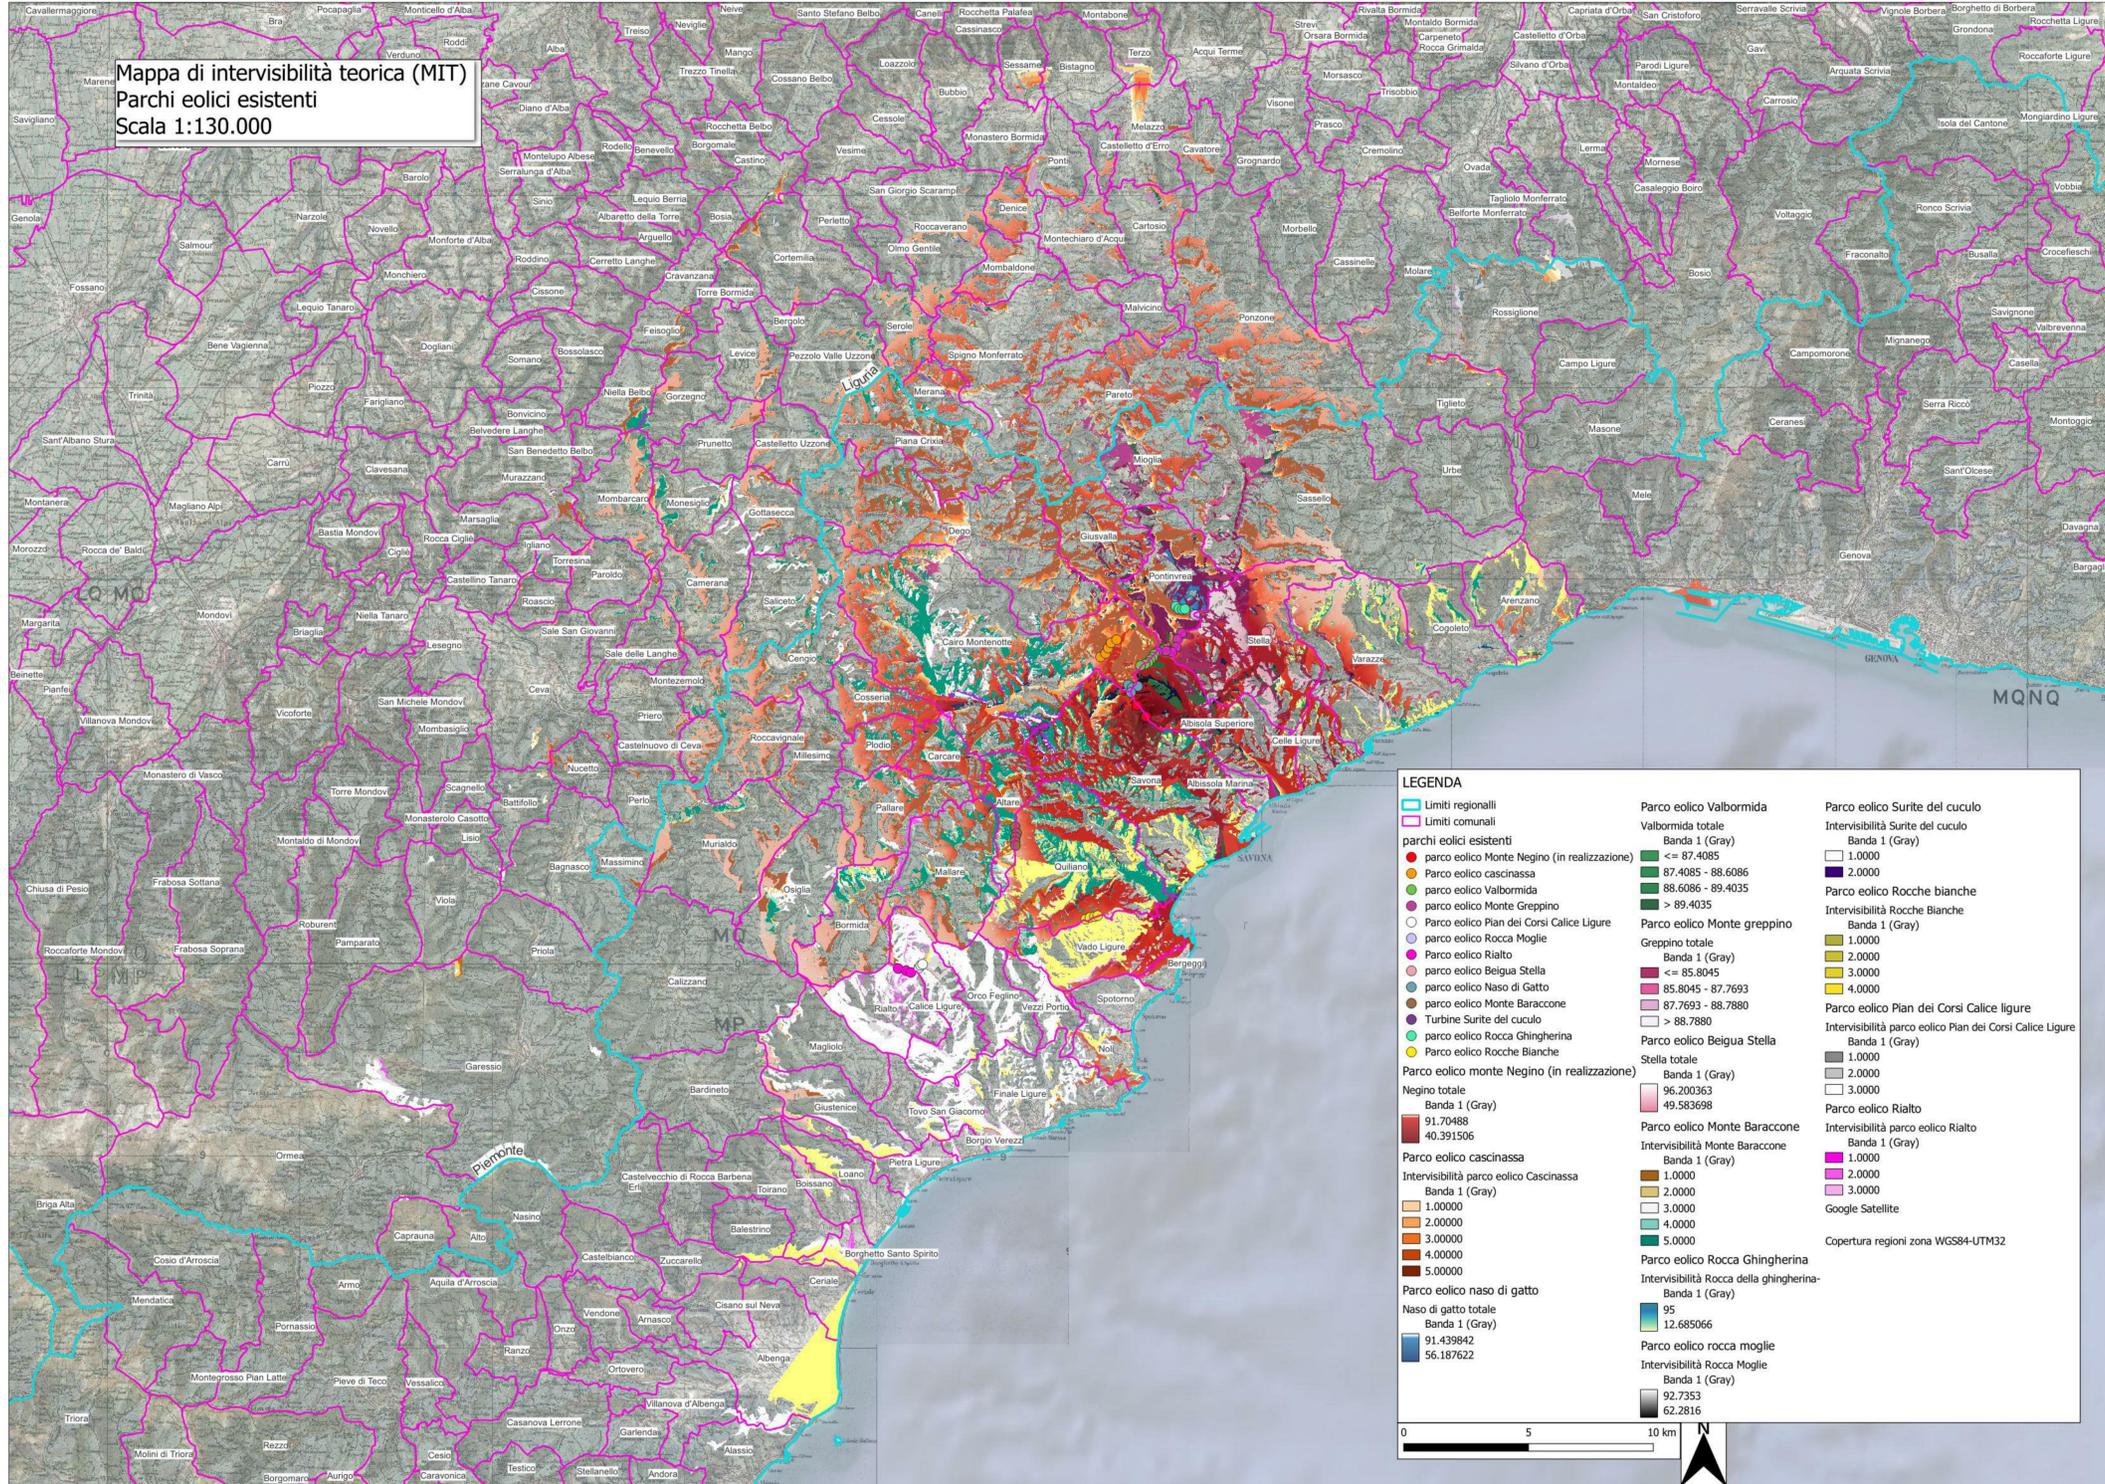

**PARCO EOLICO  
SV3 - BRIC CIAN DE VACHÈ**

**Il Committente: Duferco Sviluppo** Sede Legale: DUFERCO Sviluppo S.p.A. :  
via Armando Diaz n. 248  
25010, San Zeno Naviglio (BS)  
P.IVA e C.F. 03594850178

Oggetto: **INTERVISIBILITA'**  
Titolo: **MAPPA VISIBILITA' CUMULATA DEI PARCHI EOLICI ESISTENTI**  
Il Progettista: Ing. Silvio Mario Bauducco

Data	Emis.	Aggiornamento	Data	Contr.	Data	Autor.	SCALA: 1:130.000
05/2024	MB	Emissione	05/2024	MP	05/2024	SMB	FORMATO: A0
							MAGGIO 2024

Commessa	Tip. impianto	Fase Progetto	Disciplina	Tip. Doc.	Titolo	N. Elab.	REV
23056	EO	DE	SIA	D	03	0021	A

RICERCA, SVILUPPO E COORDINAMENTO IMPIANTI EOLICI E FOTOVOLTAICI A CURA DI:  
**EMME CONSULTING**  
Sede Amministrativa e Operativa: via Benvenuto, 14 12100 Cuneo (CU) tel. 0172 612088 e-mail: emmeconsulting@gmail.com  
Geom. Domenico Bresciano

PROGETTAZIONE EDILE, AMBIENTALE, STRUTTURALE ED IMPIANTISTICA A CURA DI:  
**BAUTEL**  
Sede Amministrativa: via Marconi, 21 10124 Moncalieri (TO) tel. 011 6502113 - 011 6509015 e-mail: amministrazione@bautel.it  
Sede Operativa Torino - via Marconi, 21 10124 Moncalieri (TO)  
Sede Operativa Genova - via Belfiore, 24 16121 Genova (GE)  
I Tecnici: Coor. gruppo di progettazione: Ing. Silvio Mario Bauducco  
Collaboratori: Geom. Benozzi Emanuele, Per. Ind. Biasin Emanuele, Arch. Occhiodi Felice, Arch. Ostino Paolo, Arch. Pelleri Martina

TUTTI I DIRITTI SONO RISERVATI - Questo documento è il prodotto esclusivo del progettista ed è indicato sul quale si basano ogni diritto. Pertanto questo documento non può essere copiato, riprodotto, comunicato o divulgato ad altri in qualsiasi maniera, nemmeno per fini parziali, senza autorizzazione scritta dal stesso progettista.