STAZIONE DI UTENZA 36/30 kV BROWN ENERGY S.R.L.
CODICE PRATICA: 202102973
S = 5.780 m²

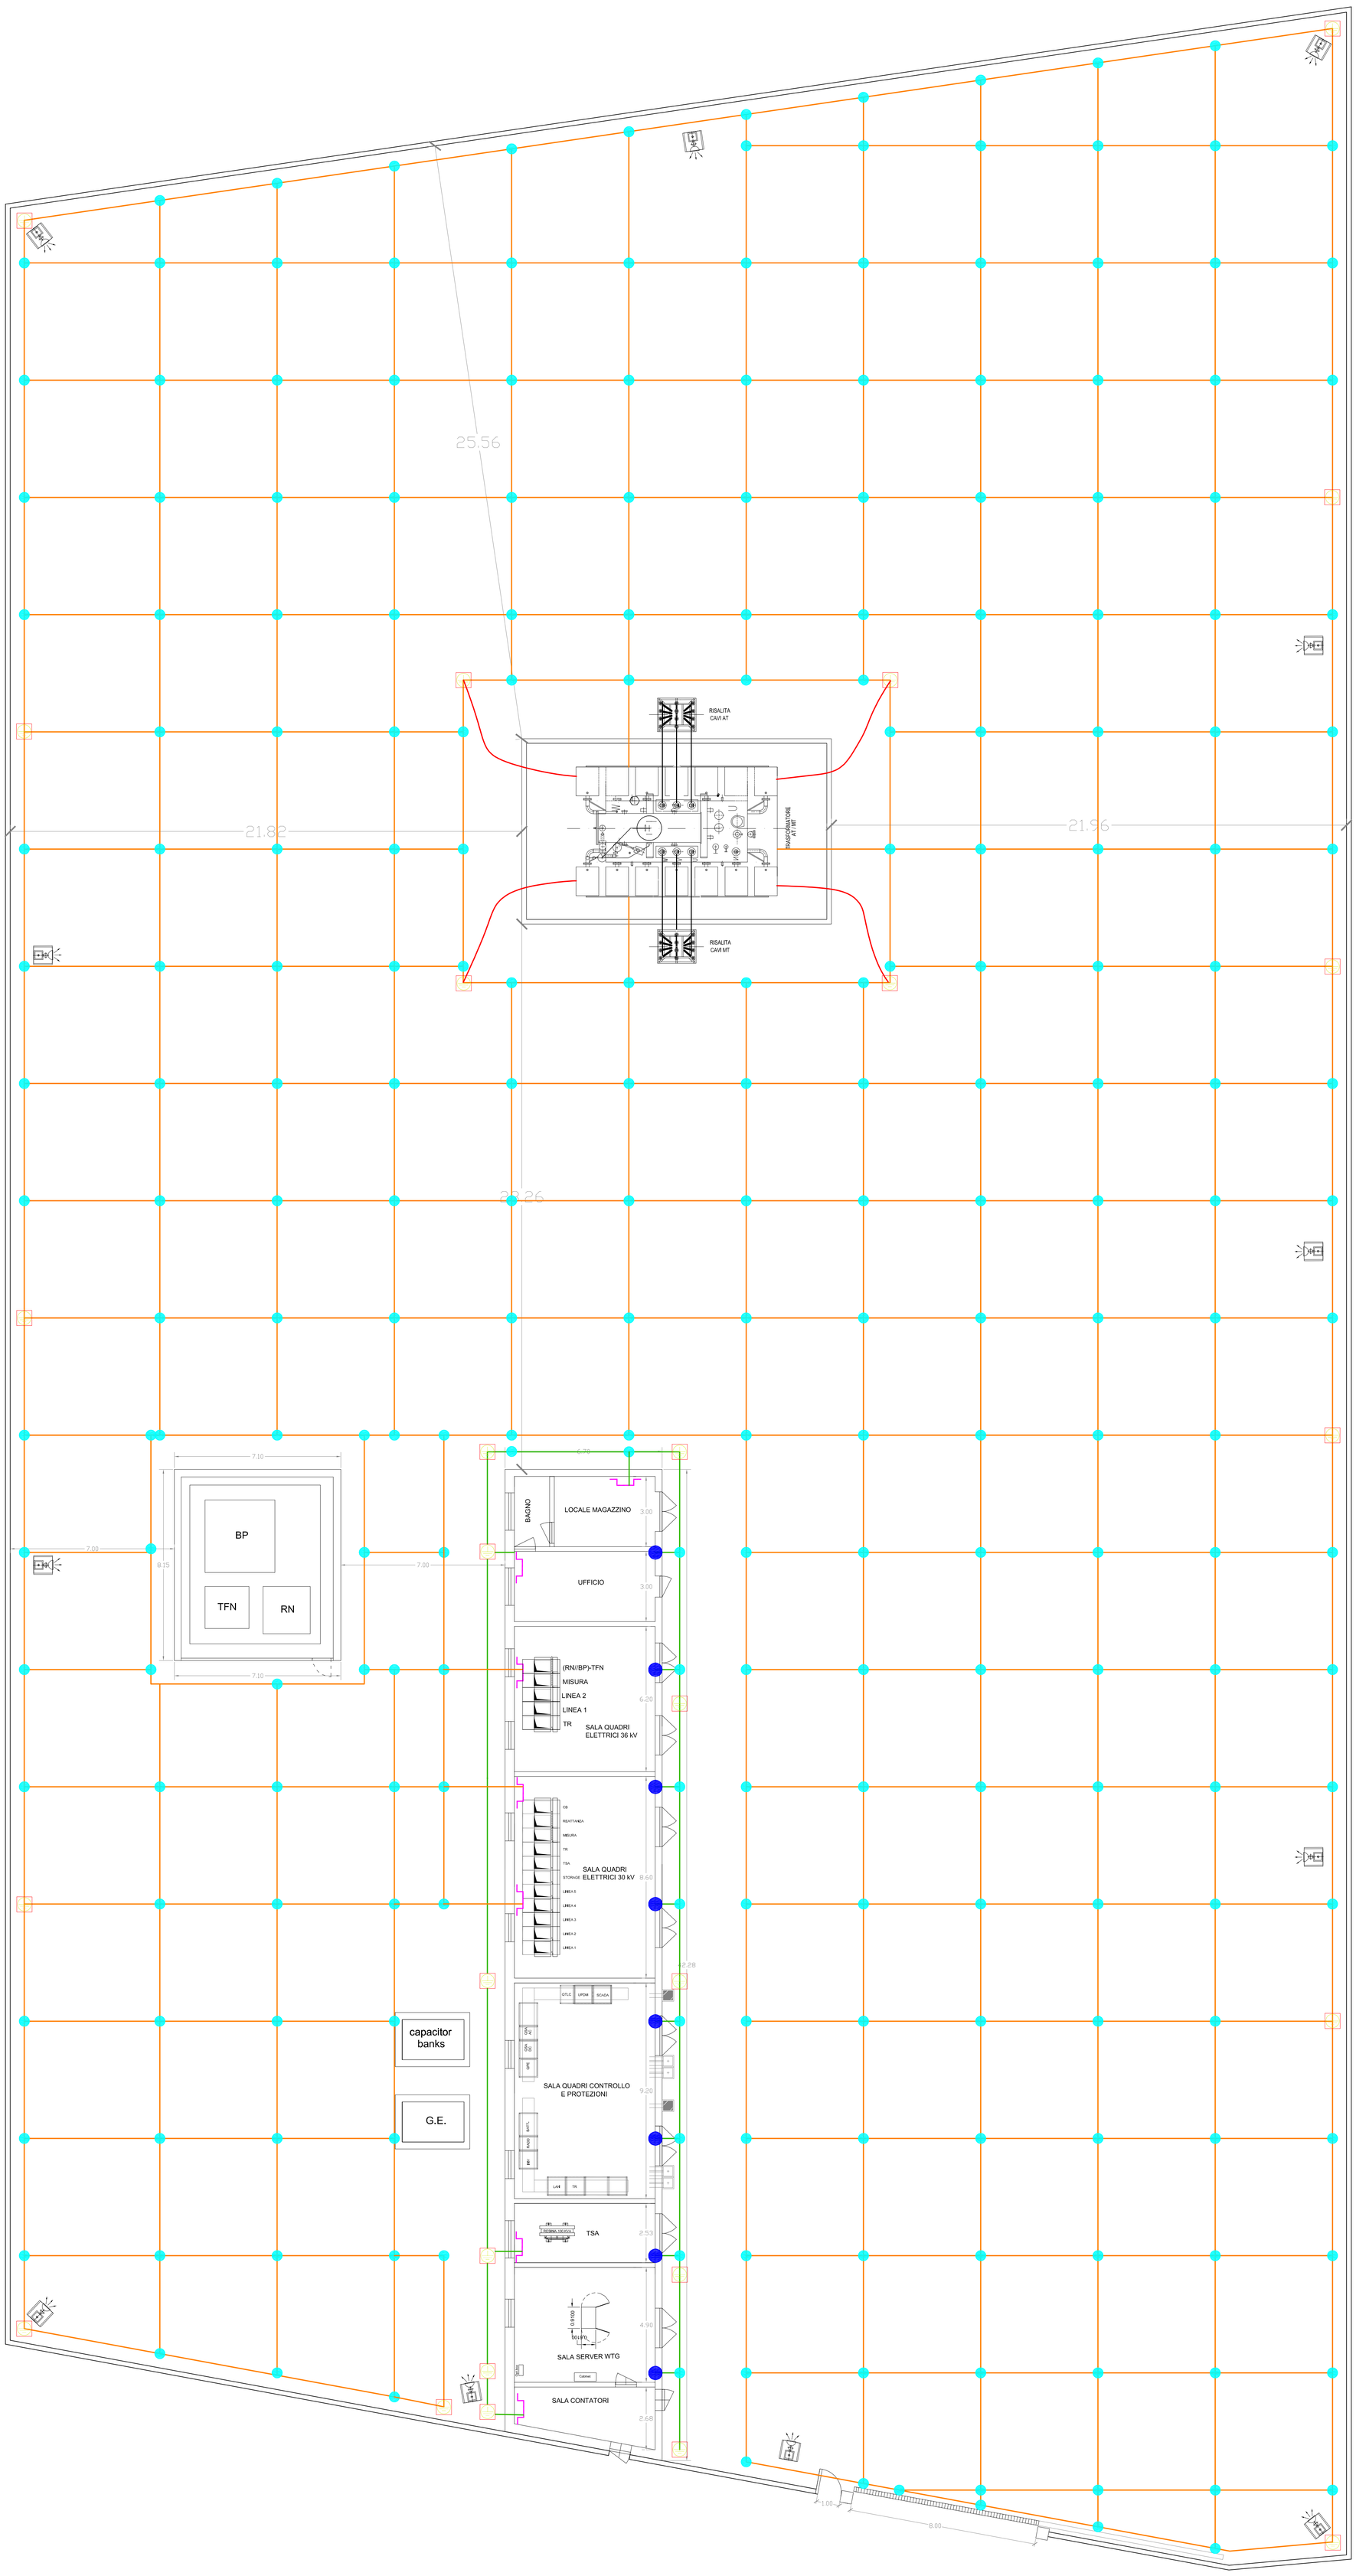

LEGENDA	
	Corda nuda in rame 70 mm²
	Corda nuda in rame 120 mm²
	Corda nuda in rame 50 mm²
	Morsetto in rame
	Connessione all'armatura dell'edificio
	Collettore di terra in bandella di rame
	Dispersore a picchetto D=20 mm L=2 m

Note:
- Le caratteristiche potrebbero cambiare in fase esecutiva;
- Le strutture elettromeccaniche saranno collegate all'impianto di terra mediante terminale di connessione per corda di rame di sezione 70 mm².

Tipi di connessione della corda di rame

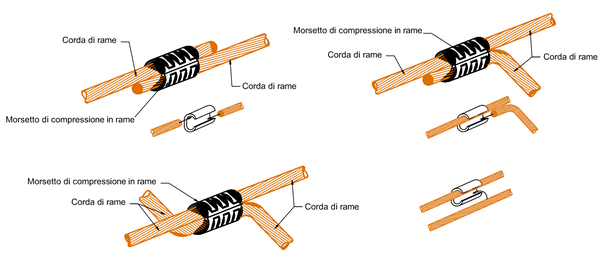

N. ELABORATO	DATA EMISSIONE	DESCRIZIONE	ESEGUITO	CONTROLLATO	APPROVATO
22_02_ED_PRA_AI_EL_34B_01	MAGGIO 2024	RETE DI TERRA SOTTOSTAZIONE 36/30 KV	Massimiliano Pacifico	Arch. Paola Pastore	Ing. Leonardo Filotico
22_02_ED_PRA_AI_EL_34B_00	GENNAIO 2023	RETE DI TERRA SOTTOSTAZIONE 36/30 KV	Massimiliano Pacifico	Arch. Paola Pastore	Ing. Leonardo Filotico

OGGETTO:
Progetto dell'Impianto eolico con storage denominato "Capece" della potenza complessiva di 66 MW con storage da 20 MW da realizzare nei Comuni di Francavilla Fontana, San Vito dei Normanni, San Michele Salentino e Latiano (BR).

TITOLO:
R3UEQM4_DocumentazioneSpecialistica_31_02
Rete di terra sottostazione 36/30 kV

COMMITTENTE:

BROWN ENERGY S.r.l.
Z.I. Lotto n.31
74020 San Marzano di S.G. (TA)

PROJETTO engineering s.r.l.
società d'ingegneria
direttore tecnico
Ph.D. Ing. LEONARDO FILOTICO

Sede Legale: Via dei Mille, 5 74024 Manduria
Sede Operativa: Z.I. Lotto 31 74020 San Marzano di S.G. (TA)
tel. 099 9574694 Fax 099 2222834 cell. 349 1735914
studio@projetto.eu
web site: www.projetto.eu P.IVA: 02658050733

ORDINE DEGLI INGEGNERI della Provincia di TARANTO
Dott. Ing. FILOTICO Leonardo N. 1812

SOSTITUISCE:
SOSTITUITO DA:
CARTA: A0
NOME FILE: R3UEQM4_DocumentazioneSpecialistica_31_02
SCALA: 1:100
ELAB. 4B

Tutti i diritti di autore sono riservati a termine di legge. E' vietata la riproduzione senza autorizzazione.