


FASE DI CANTIERE




FASE DI ESERCIZIO

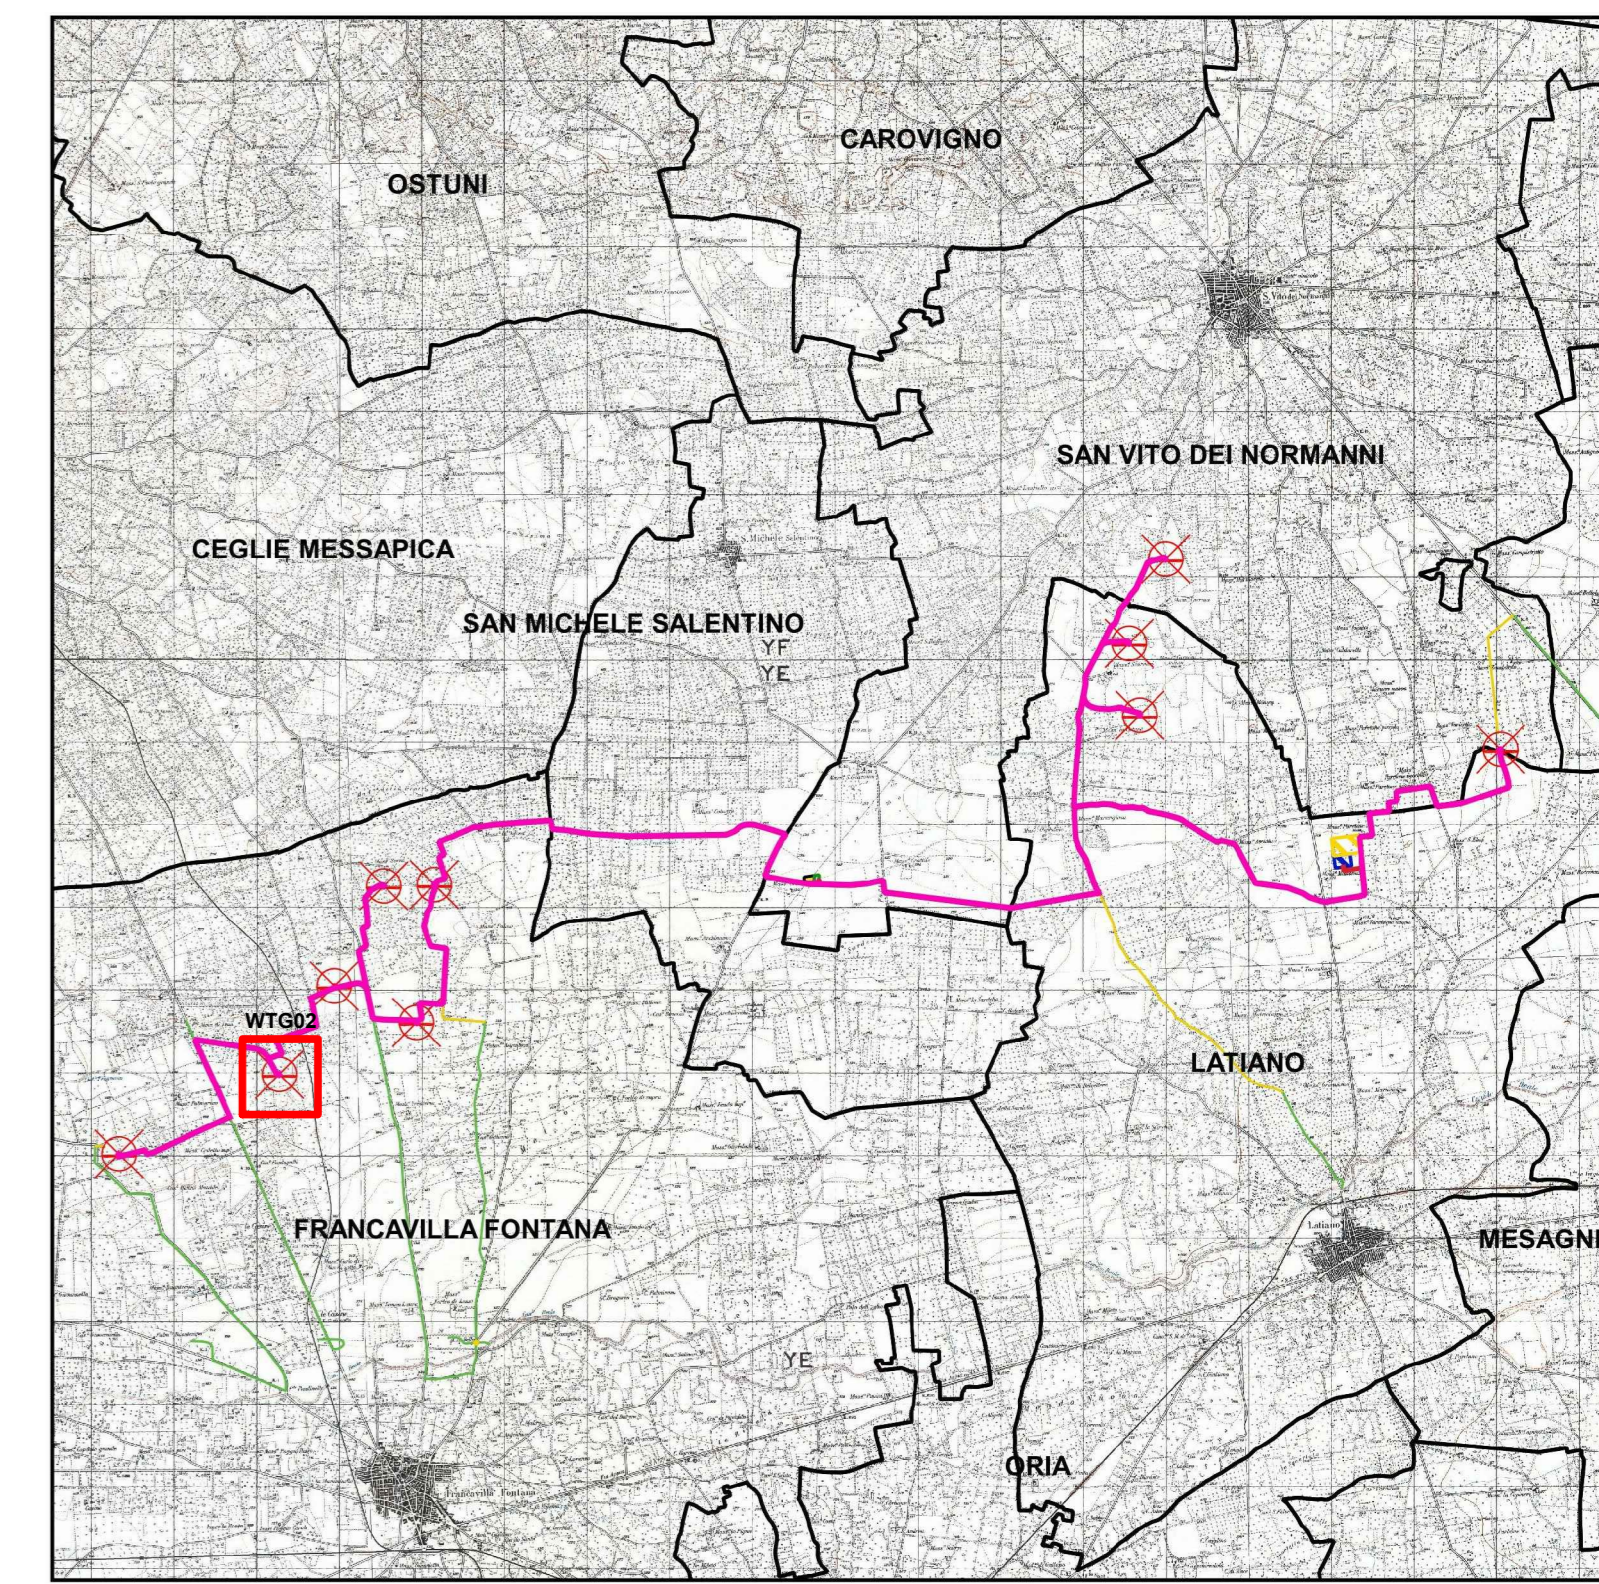

LEGENDA

- Aerogeneratori
 - Cavidotto MT 30 kV
 - Fondazione
 - Piazzola Permanente
 - Piazzola Temporanea
 - Area spazzata
 - Viabilità nuova realizzazione
 - Area sorvolo
 - Allargamento stradale in curva
- Limiti**
- Limiti comunali

WGS84 UTM 33N		
Denominazione	East (m)	North (m)
WTG02	717220	4494793

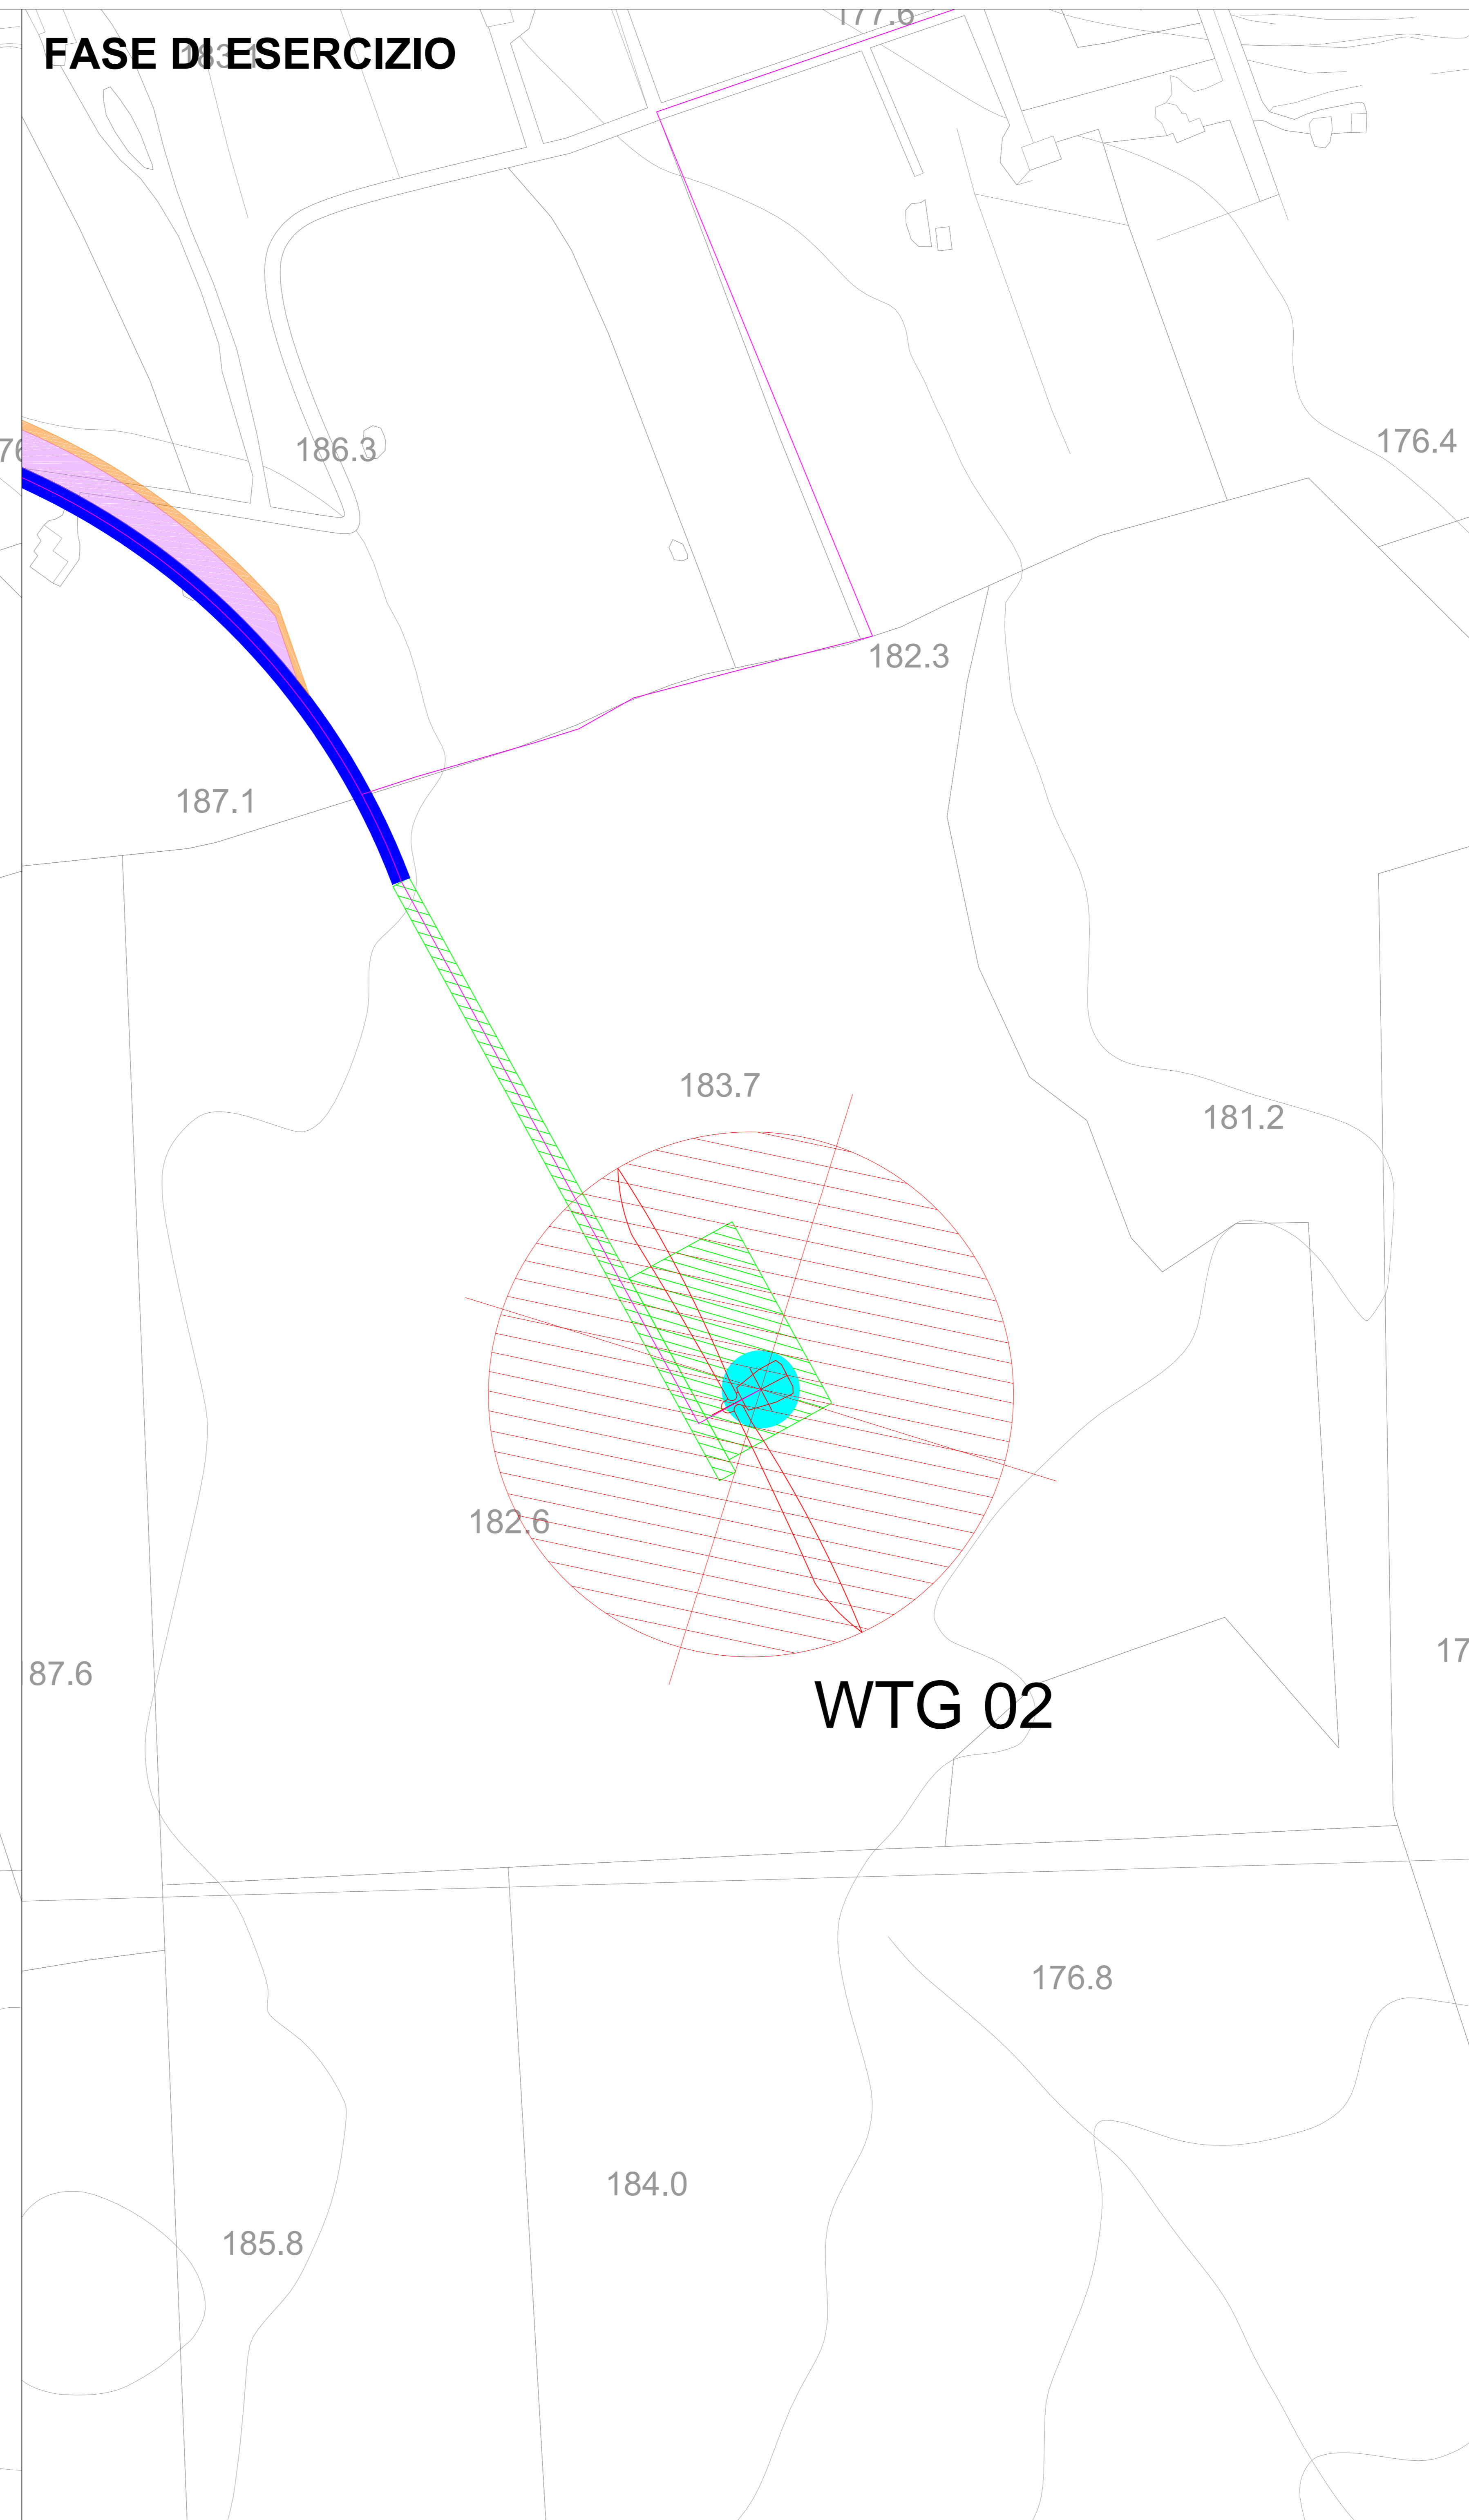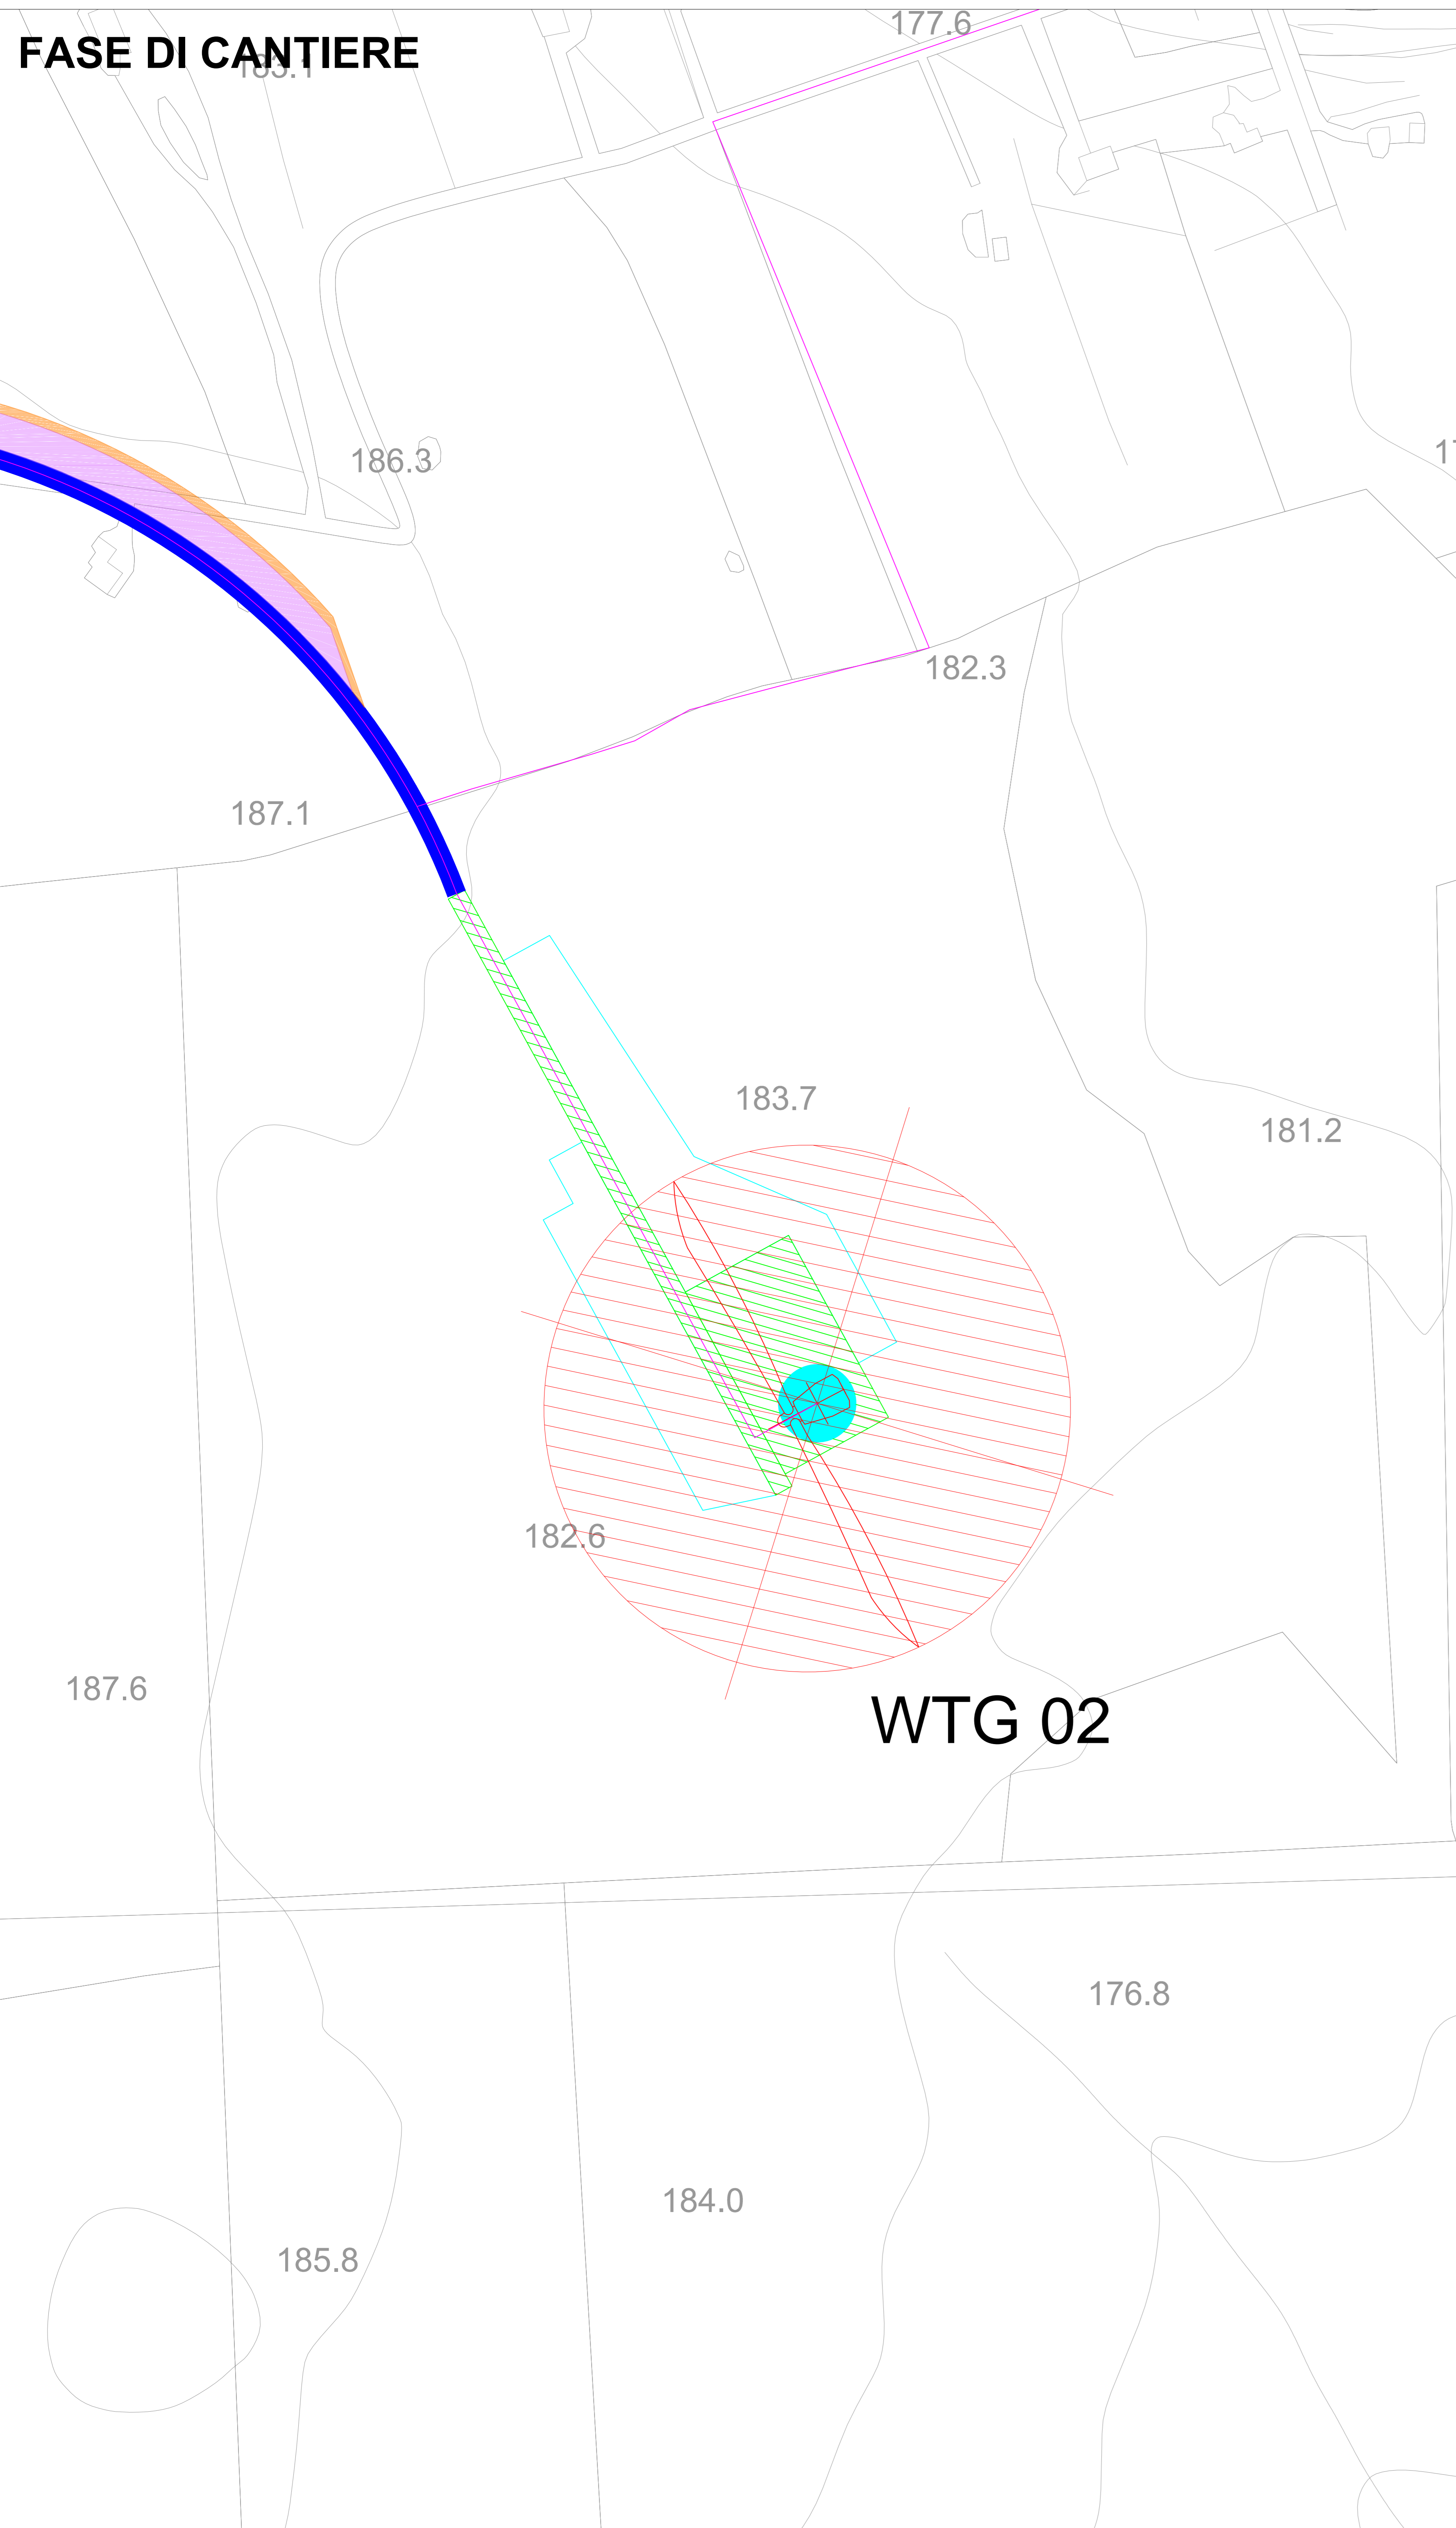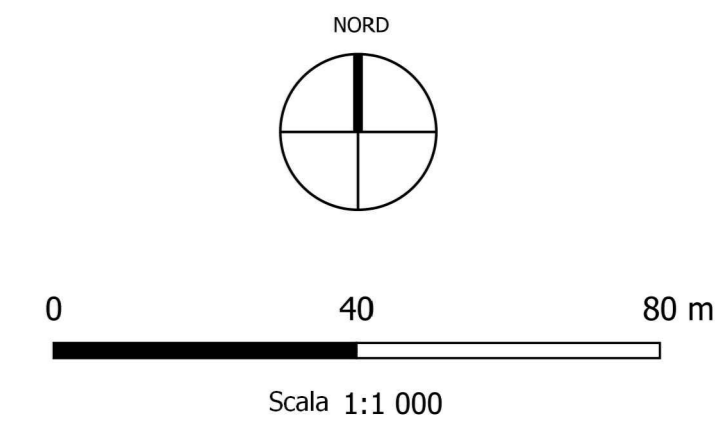

WTG 02

WTG 02

<p>OGGETTO: R3UEQ04_ElaboratoGrafico_01_02B Piazzola aerogeneratore in fase di cantiere e di esercizio WTG 02</p>	<p>COMMITTENTE: BROWN ENERGY S.r.l. Z.I. Lotto n.31 74020 San Marzano di S.G. (TA)</p>
<p>TITOLO: R3UEQ04_ElaboratoGrafico_01_02B Piazzola aerogeneratore in fase di cantiere e di esercizio WTG 02</p>	<p>PROGETTO: PROJETTO engineering s.r.l. società d'ingegneria direttore tecnico Ph.D. Ing. LEONARDO FILOTICO</p>
<p>PROFESSIONE: ORDINE DEGLI INGEGNERI della Provincia di TARANTO Dot. Ing. FILOTICO Leonardo N. 1812</p>	<p>SCALA: 1:1.000</p> <p>ELAB. 17B</p>