


# FASE DI CANTIERE

# FASE DI ESERCIZIO

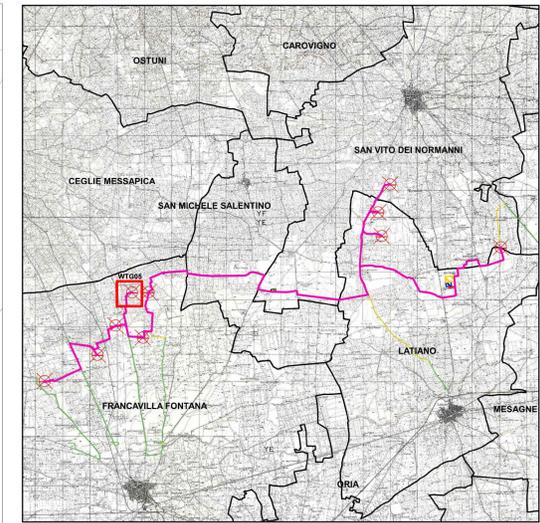


### LEGENDA

- Aerogeneratori
- Cavidotto MT 30 kV
- Fondazione
- Piazzola Permanente
- Piazzola Temporanea
- Area spazzata
- Viabilità esistente da adeguare
- Area sorvolo
- Allargamento stradale in curva

### Limiti

- Limiti comunali

WGS84 UTM 33N		
Denominazione	East (m)	North (m)
WTG05	718482	4497070

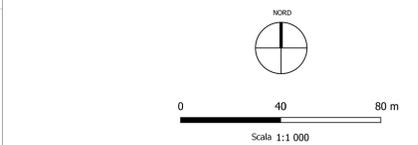

<b>OGGETTO:</b> Piazzola aerogeneratore in fase di cantiere e di esercizio WTG 05		<b>COMMITTENTE:</b> BROWN ENERGY S.r.l. Z.I. Lotto n.31 74020 San Marzano di S.G. (TA)	
<b>TITOLO:</b> RAUECOM ElaboratoGrafico_01_02E Piazzola aerogeneratore in fase di cantiere e di esercizio WTG 05		<b>PROGETTISTA:</b> PRO.ETTO engineering s.r.l. società d'ingegneria della Provincia di TARANTO Dott. Ing. LEONARDO FILOTICO N. 1812	
DATA EMISSIONE: _____ DATA APPROVAZIONE: _____		SOBITTUCA: _____ SOBITTUCA DA: _____ CARTA: A0 SCALA: 1:1.000 ELAB.: 17E	

Tutti i diritti di autore sono riservati a termini di legge. E' vietata la riproduzione senza autorizzazione.

