

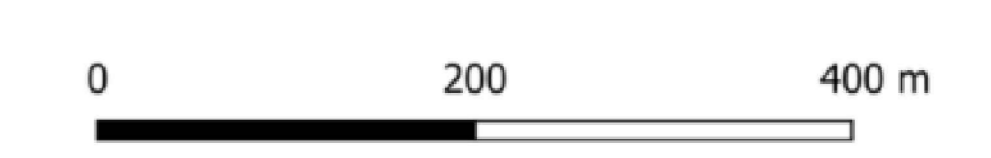


- LEGENDA**
- Viabilità**
    - Strada (Yellow line)
    - Strada (Green line)
  - Raggio di curvatura**
    - Area di sorvolo (Purple area)
  - Allargamento stradale in curva** (Orange area)
  - Limiti**
    - Limiti comunali (Grey outline)

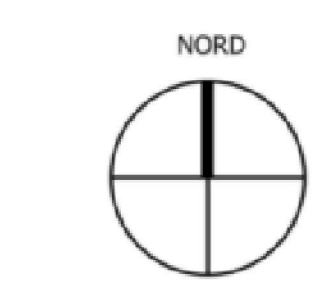

Scala 1:2.000

# FRANCAVILLA FONTANA

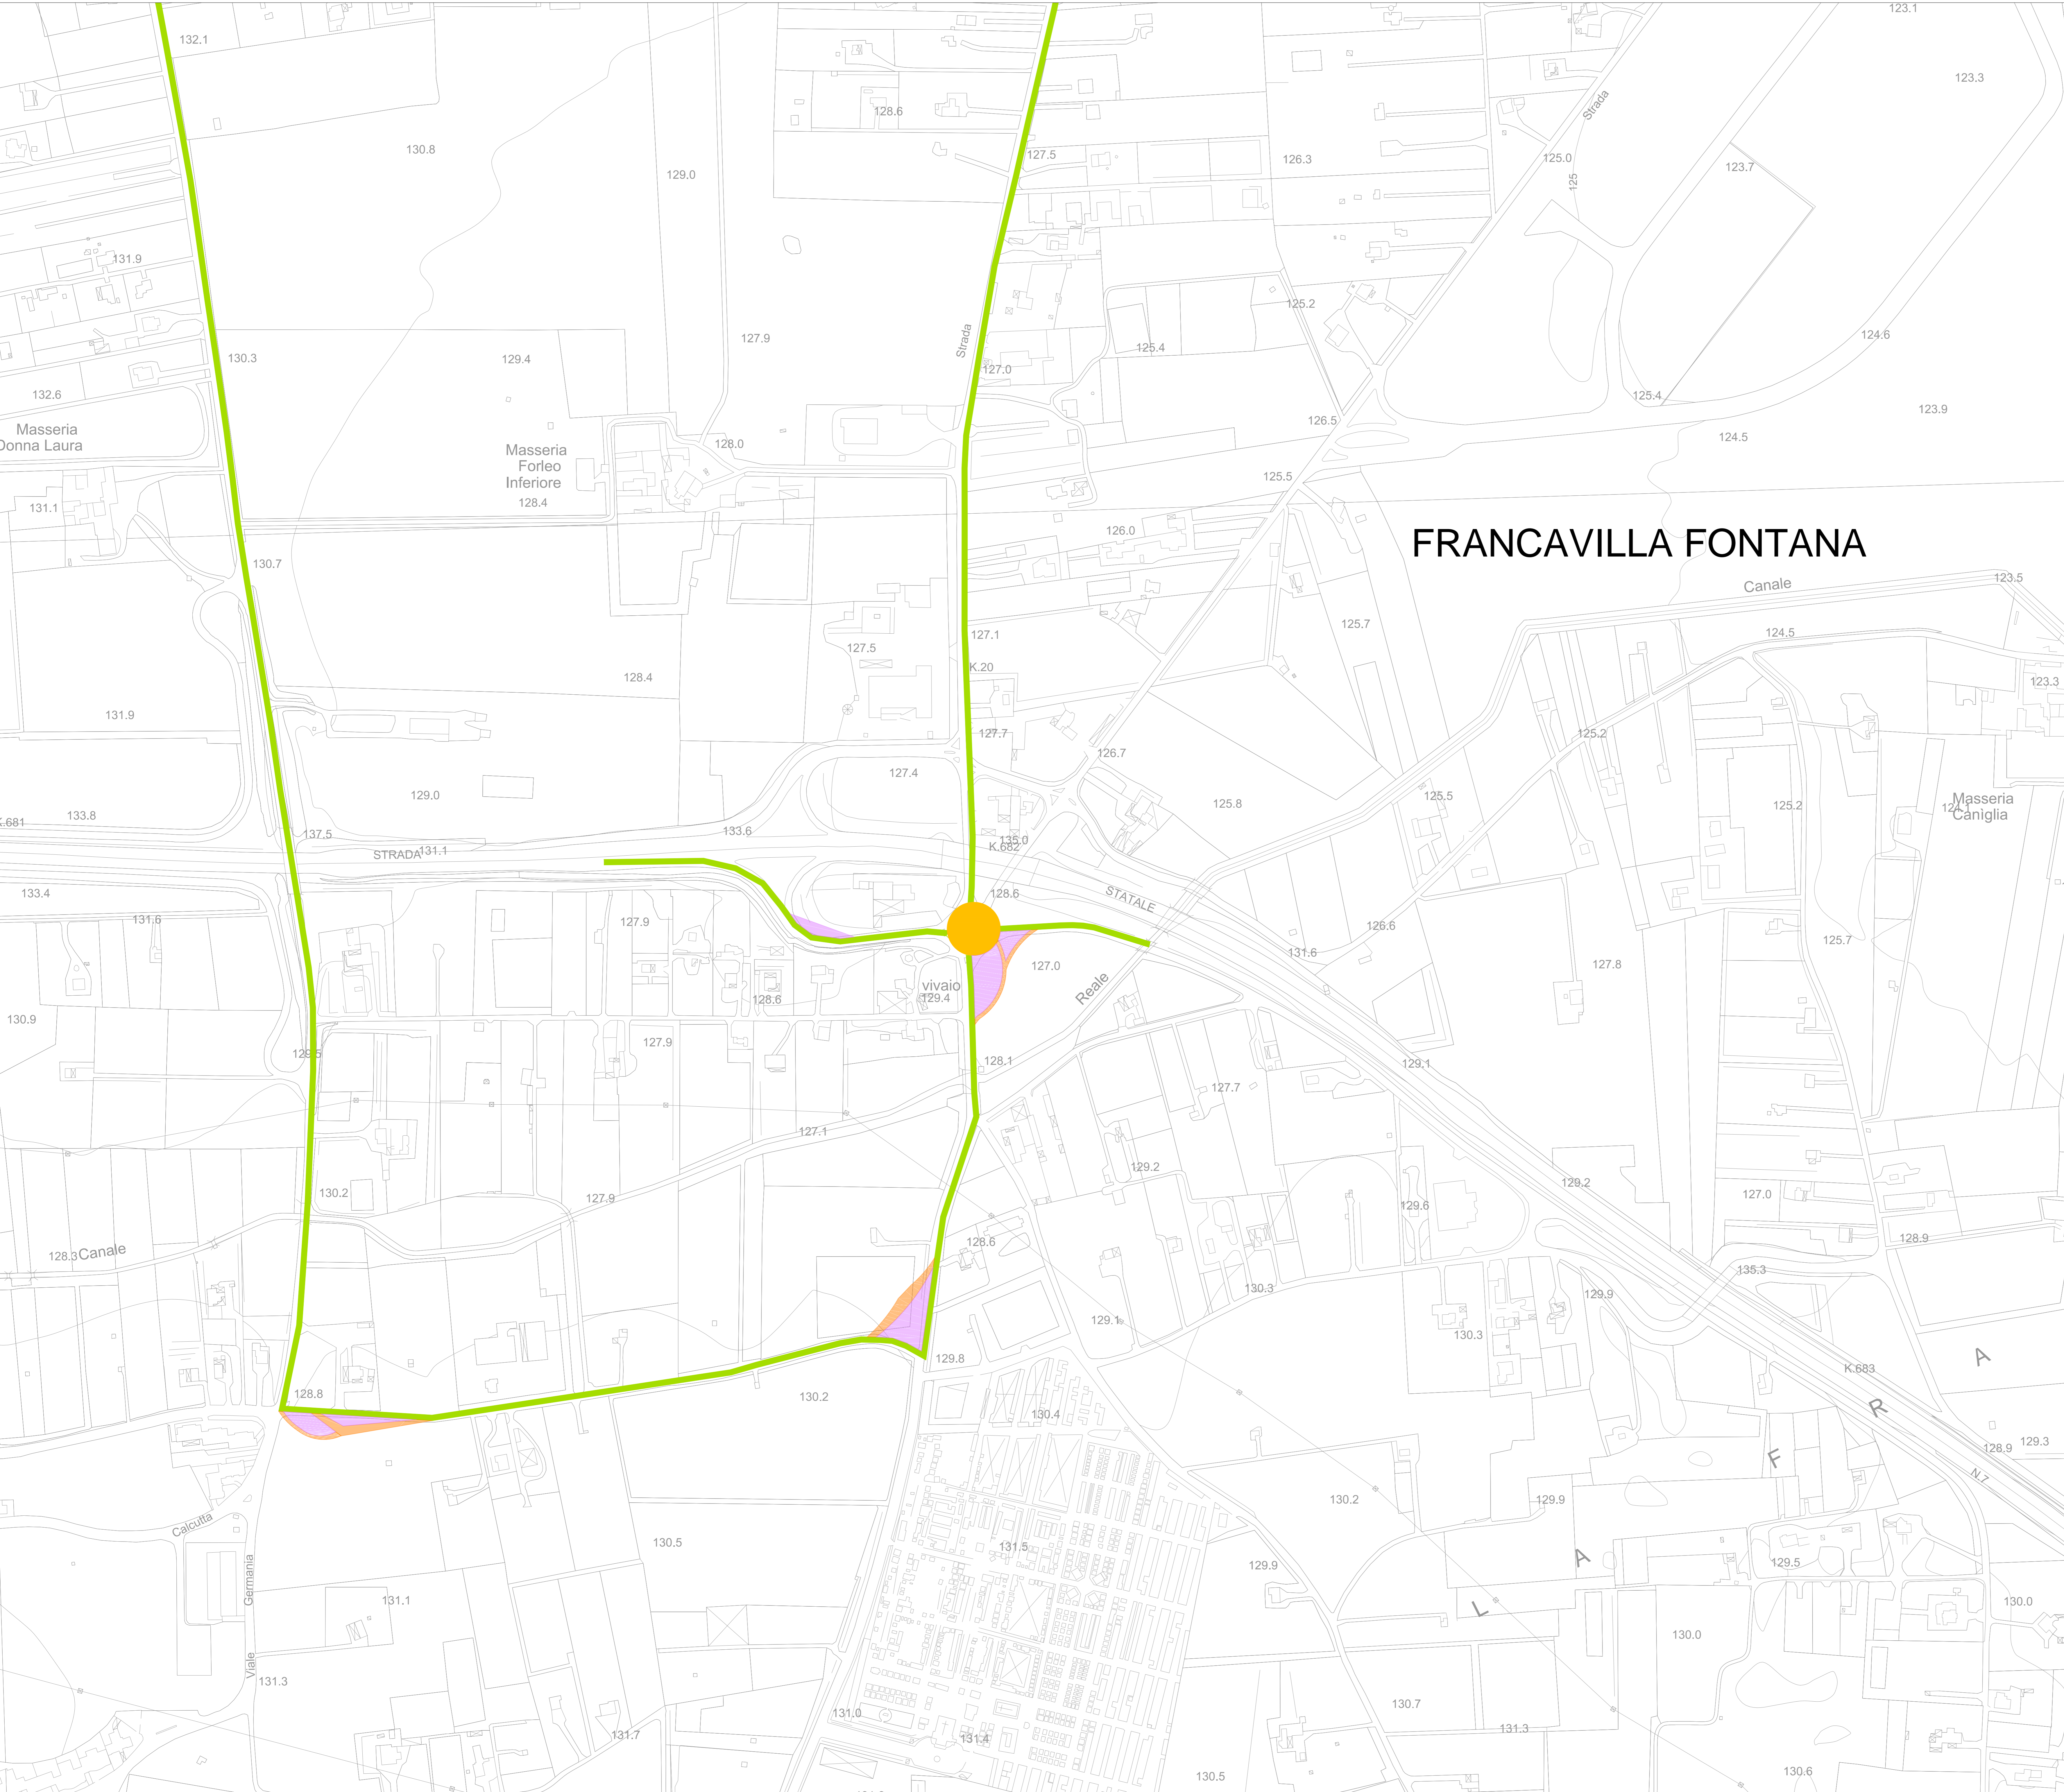

|   |  |   |  |
|---|--|---|--|
| <b>OGGETTO:</b><br>Progetto di realizzazione di un impianto fotovoltaico a pannelli solari con storage da 20 MW da realizzare nei Comuni di Francavilla Fontana, San Vito dei Normanni, San Michele Salentino e Lattano (BR). |  | <b>COMMITTENTE:</b><br>BROWN ENERGY S.r.l.<br>Z.I. Lotto n.51<br>74020 San Marzano di S.G. (TA)                                 |  |
| <b>TITOLO:</b><br>RSUEQM4_ElaboratoGrafico_02_18<br>Inquadramento impianto fotovoltaico su CTR: riquadro 7  |  | <b>PROGETTISTA:</b><br>PRO. ETO engineering s.r.l.<br>società d'ingegneria<br>direttore tecnico<br>Ph.D. Ing. LEONARDO FILOTICO |  |
| Sede Legale: Via del Lavoro, 3 74020 San Marzano di San Giuseppe (TA)<br>Tel. 0884/520111 - Fax 0884/520112<br>E-mail: info@proeto.it<br>Web Site: www.proeto.it  |  | <b>PROFESSIONISTA:</b><br>Ordine degli Ingegneri della Provincia di Taranto<br>Dott. Ing. FILOTICO Leonardo<br>N. 1812          |  |
| Nome File: RSUEQM4_ElaboratoGrafico_02_18   |  | <b>CARTA:</b><br>A4<br>SCALA: 1:2.000<br>ELAB.: 13T   |  |