WTG 05

WTG 06

WTG 03

FRANCAVILLA FONTANA

Masseria Luca Valente

PANE E PASSOLE

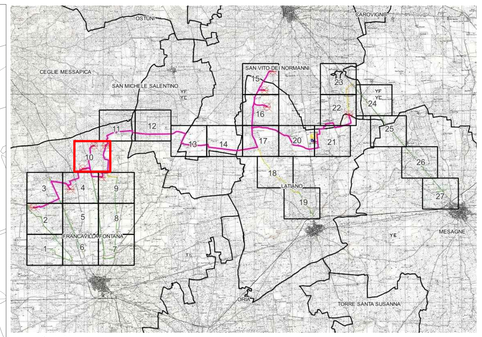

LEGENDA

- Aerogeneratori
- Cavidotto MT 30 KV
- Fondazione aerogeneratore
- Piazzola permanente
- Piazzola temporanea
- Area spazzata

Viabilità

- Viabilit¨ esistente da adeguare
- Viabilit¨ esistente
- Viabilit¨ di nuova realizzazione

Raggio di curvatura

- Area di sorvolo
- Allargamento stradale in curva

Limiti

- Limiti comunali

WGS84 UTM 33N		
Denominazione	**East (m)**	**North (m)**
WTG03	717884	4495861
WTG05	718482	4497070
WTG06	719092	4497086

NORD

0 200 400 m

Scala 1:2.000

01_R_00_PR_AU_R__00_R	MAGGIO 2024	INQUADRAMENTO IMPIANTO EOLICO SU CTR: RIQUADRO 10	Ciro Re	Arch. Paola Pastore	Ing. Leonardo Filotico
01_R_00_PR_AU_R__00_R	APRILE 2023	INQUADRAMENTO IMPIANTO EOLICO SU CTR: RIQUADRO 10	Marco Sellitri Camino	Dott. Alessandra Massaro	Ing. Leonardo Filotico
N. ELABORATO	DATA EMISSIONE	DESCRIZIONE	ESEGUITO	CONTROLLATO	APPROVATO

OGGETTO:
Progetto dell®impianto eolico con storage denominato ®Capece©della potenza complessiva di 66 MW con storage da 20 MW da realizzare nei Comuni di Francavilla Fontana, San Vito dei Normanni, San Michele Salentino e Latiano (BR).

TITOLO:
R3UEQM4_ElaboratoGrafico_0_02_21
Inquadramento impianto eolico su CTR: riquadro 10

COMMITTENTE:

BROWN ENERGY S.r.l.
Z.I. Lotto n.31
74020 San Marzano di S.G. (TA)

PRO.J ETTO engineering s.r.l.
società d'ingegneria
direttore tecnico
Ph.D. Ing. LEONARDO FILOTICO

Sede Legale: Via del Mille, 5 74024 Manduria
Sede Operativa: Z.I. Lotto 31 74020 San Marzano di S.G. (TA)
tel. 099 9574694 Fax 099 2225854 cell. 349 1750914
studio@projetto.eu
sito WB: www.projetto.eu P.IVA: 02658050733

ORDINE DEGLI INGEGNERI della Provincia di TARANTO
Dott. Ing. FILOTICO Leonardo N. 1812

SOSTITUISCE:

SOSTITUITO DA:

CARTA: A0

NOME FILE: R3UEQM4_ElaboratoGrafico_0_02_21

SCALA: 1:2.000

ELAB. 13Z

"Tutti i diritti di autore sono riservati a termine di legge. E' vietata la riproduzione senza autorizzazione.