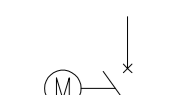
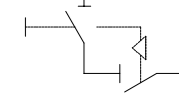
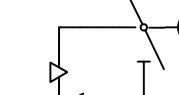
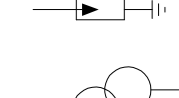
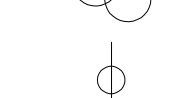
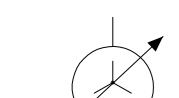

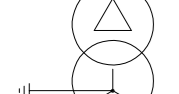

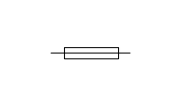
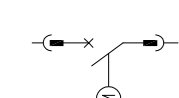
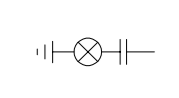
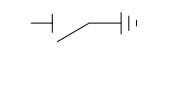
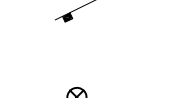

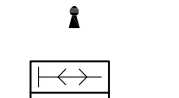


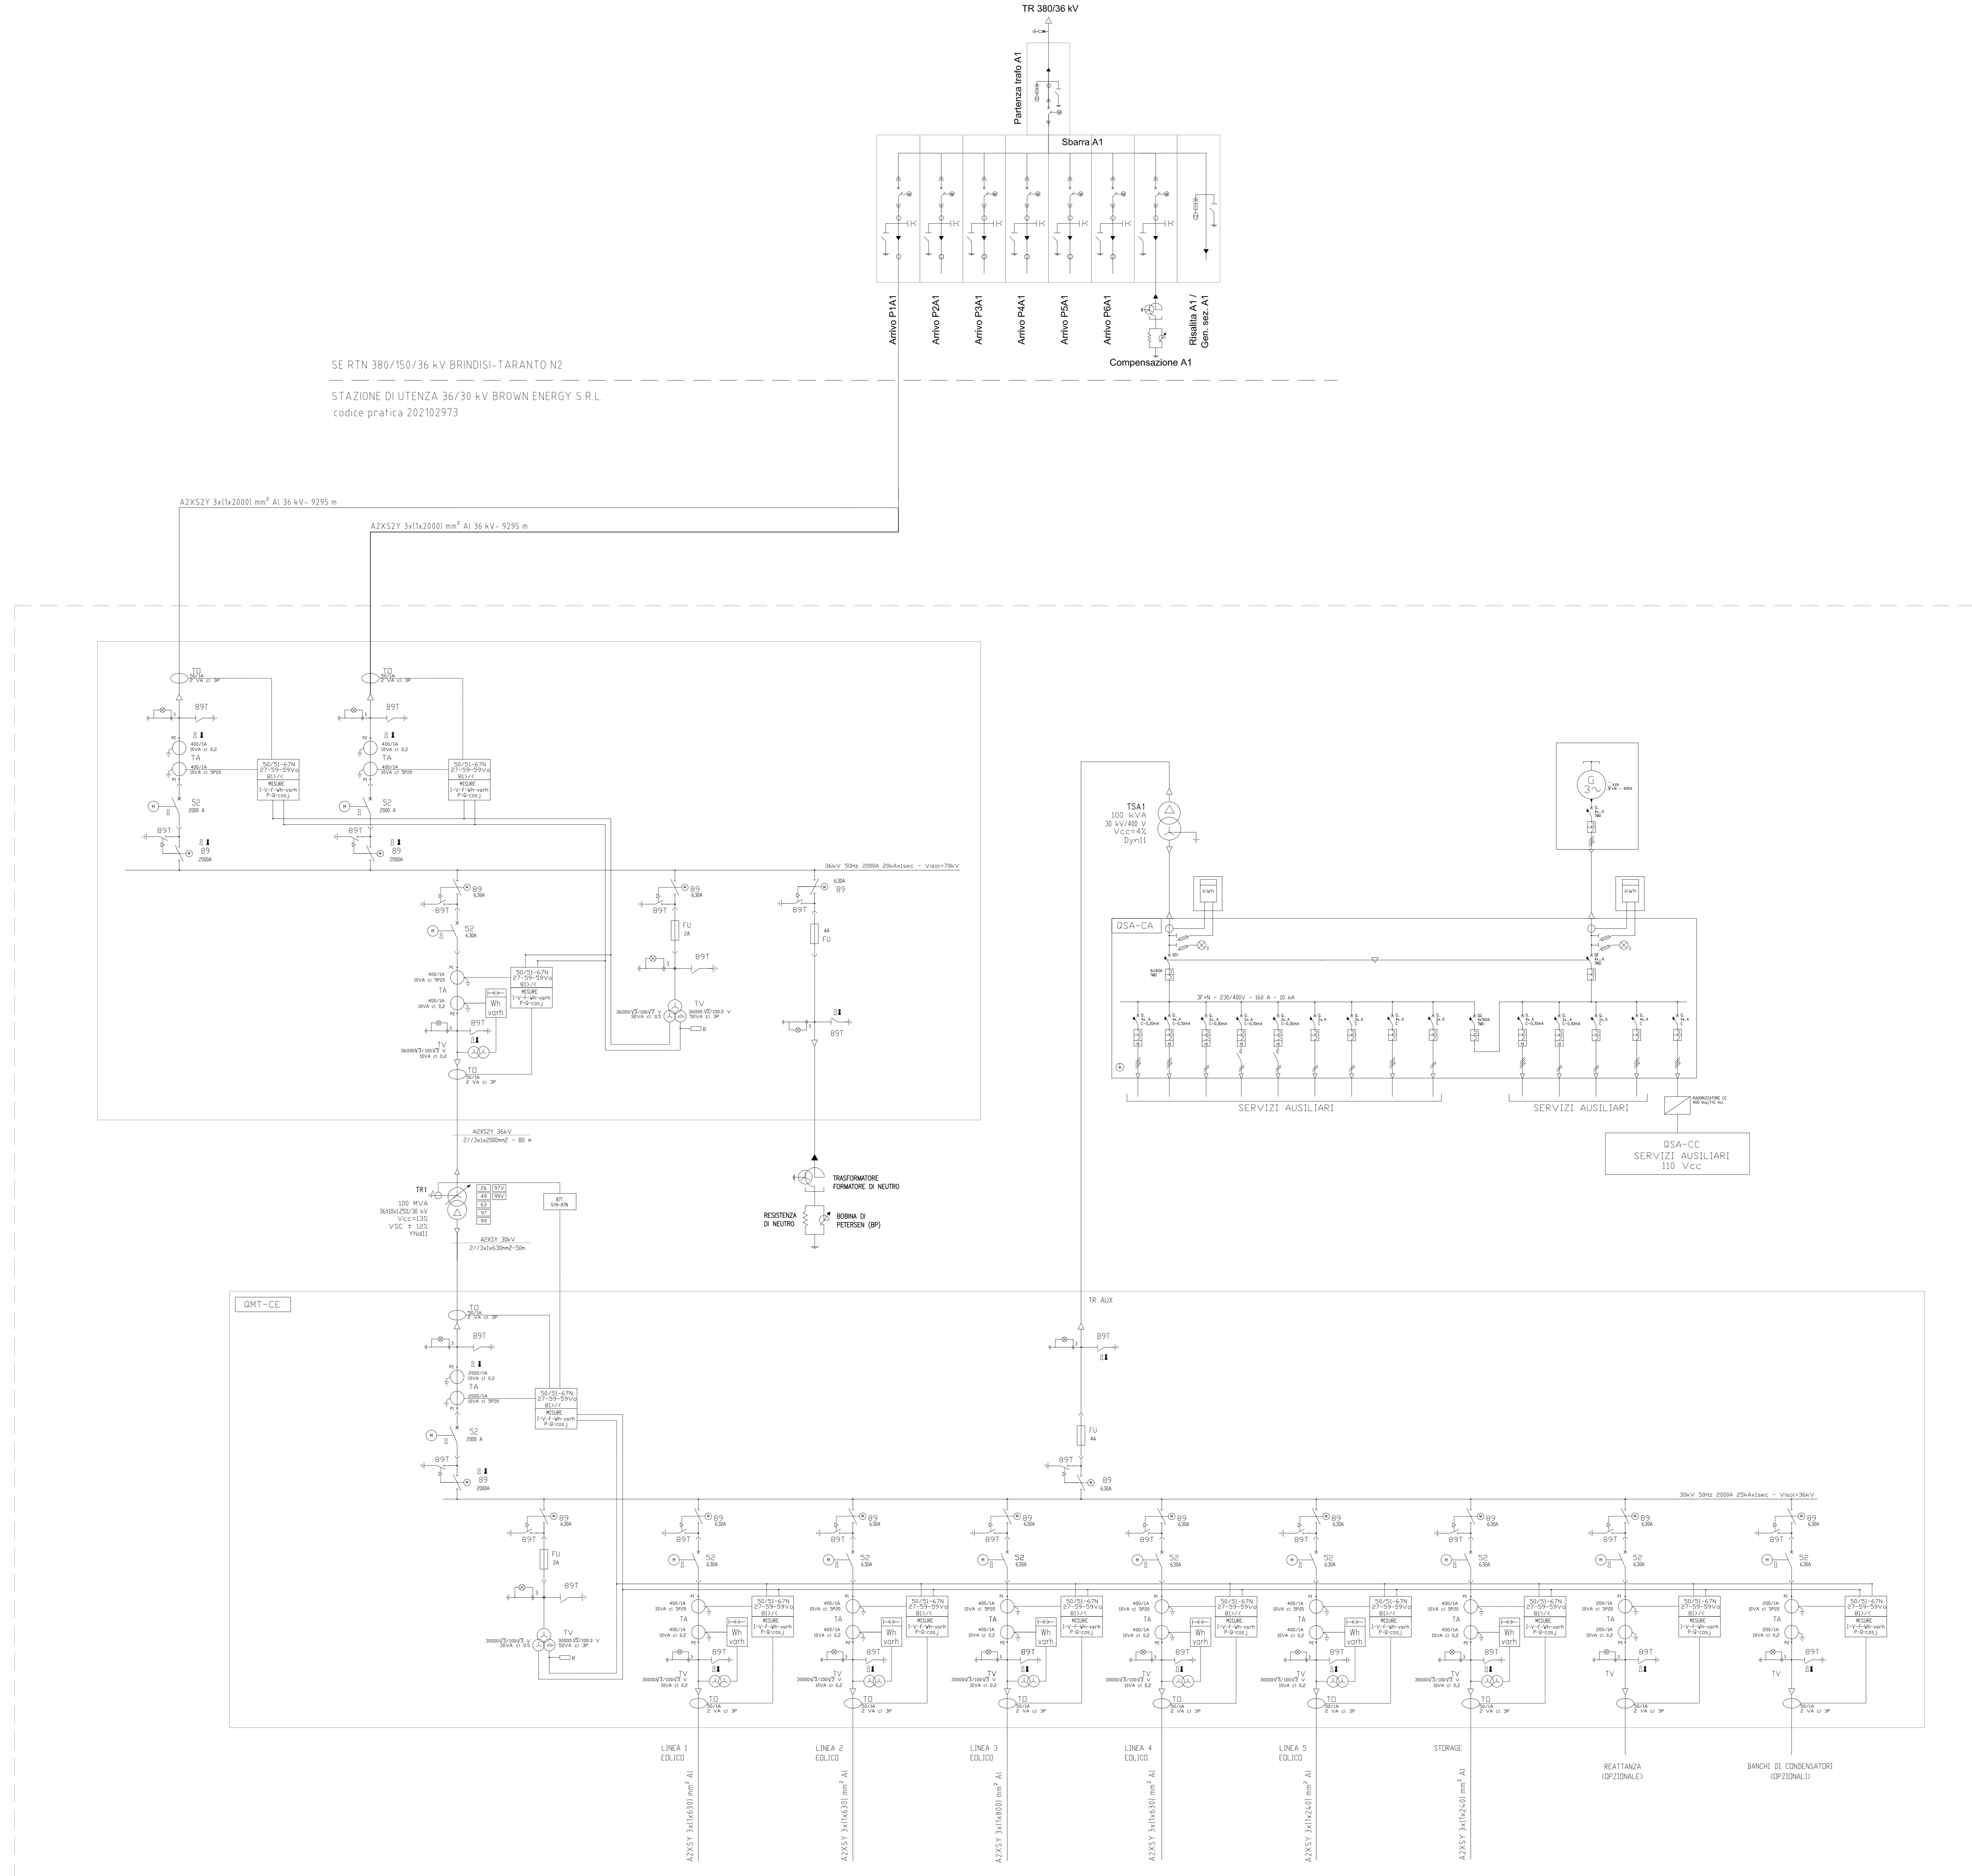


LEGENDA

-  INTERRUTTORE AT CON COMANDO MOTORIZZATO
-  SEZIONATORE MANUALE CON INTERBLOCCO LAME DI TERRA
-  SEZIONATORE MOTORIZZATO ROTATIVO CON INTERBLOCCO LAME DI TERRA
-  SCARICATORE
-  TRASFORMATORE DI TENSIONE
-  TRASFORMATORE DI CORRENTE
-  TRASFORMATORE DI POTENZA
-  TRASFORMATORE SERVIZI AUSILIARI
-  GENERATORE ASINCRONO
-  FUSIBILE
-  INTERRUTTORE MT ASPORTABILE CON COMANDO MOTORIZZATO
-  INDICATORE CAPACITIVO PRESENZA TENSIONE
-  LAME DI MESSA A TERRA
-  INTERRUTTORE AUTOMATICO
-  LAMPADA DI SEGNALEZIONE
-  BLOCCO A CHIAVE, CHIAVE LIBERA IN APERTO
-  BLOCCO A CHIAVE, CHIAVE LIBERA IN CHIUSO
-  CONTATORE DI ENERGIA ATTIVA/REATIVA ENTRANTE-USCENTE PER MISURE FISCALI

SE RTN 380/150/36 kV BRINDISI-TARANTO N2
 STAZIONE DI UTENZA 36/30 kV BROWN ENERGY S.R.L.
 codice pratica 202102973



<p>OGGETTO: Progetto dell'impianto elettrico con storage denominato "Capena" della potenza complessiva di 65 MW con storage da 20 MW da realizzare nei Comuni di Francavilla Fontana, San Vito dei Normanni, San Michele Salentino e Lattorio (BR).</p> <p>TITOLO: R3UEQM4_ImpiantiDienza_03 Schema elettrico unifilare</p> <p>PROJETTO engineering s.r.l. società di ingegneria direttore tecnico Ph.D. Ing. LEONARDO FILOTICO</p> <p>ORDINE DEGLI INGEGNERI della Provincia di TARANTO Dott. Ing. FILOTICO Leonardo N. 1812</p> <p>NOTE LEGGE: Via Orsini, 51404 MONOPOLIO Società Operativa di Ingegneria e Architettura S.p.A. Via S. Maria Nuova, 109 70126 Bari (Bari) Tel. 080 4309111 Fax 080 4309112 www.proiettoing.it</p> <p>Nome FILE: R3UEQM4_ImpiantiDienza_03</p>	<p>COMMITTENTE: BROWN ENERGY S.r.l. Z.L. Lotto n.31 74020 San Marzano di S.G. (TA)</p> <p>CARTA: AD</p> <p>SCALA: ELAB. 01</p>
--	--

Tutti i diritti di autore sono riservati ai termini di legge. E' vietata la riproduzione senza autorizzazione.