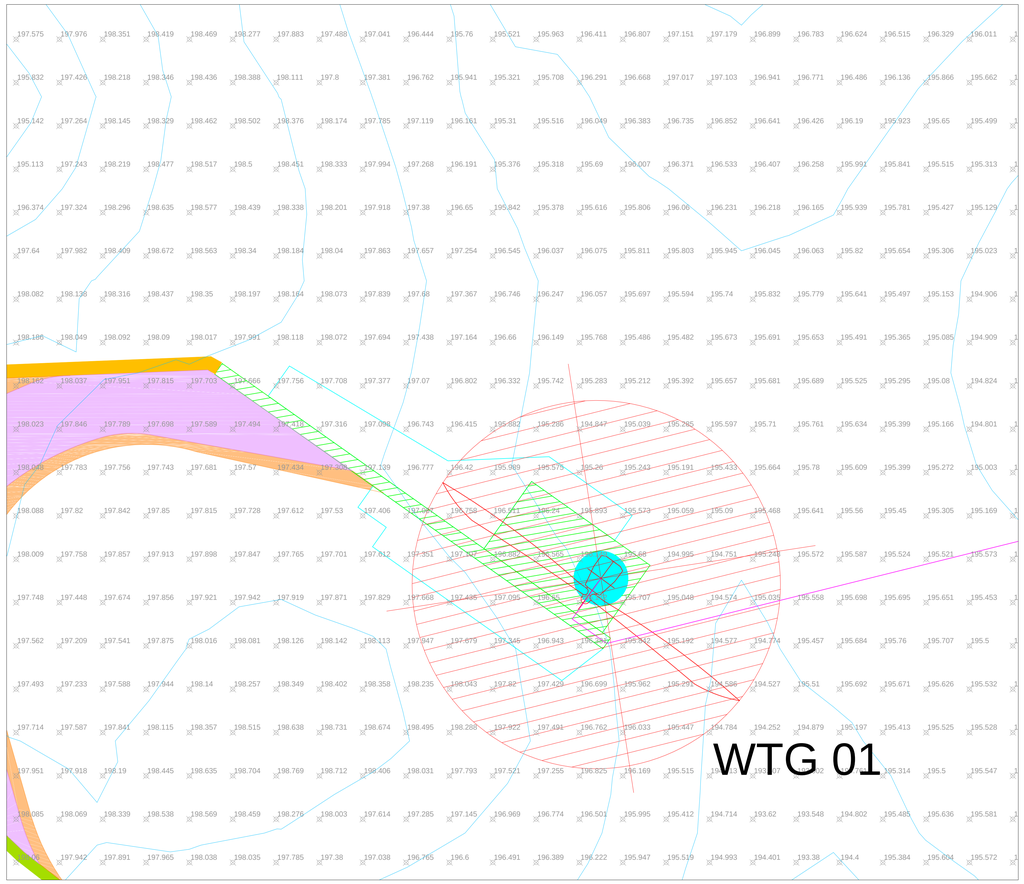

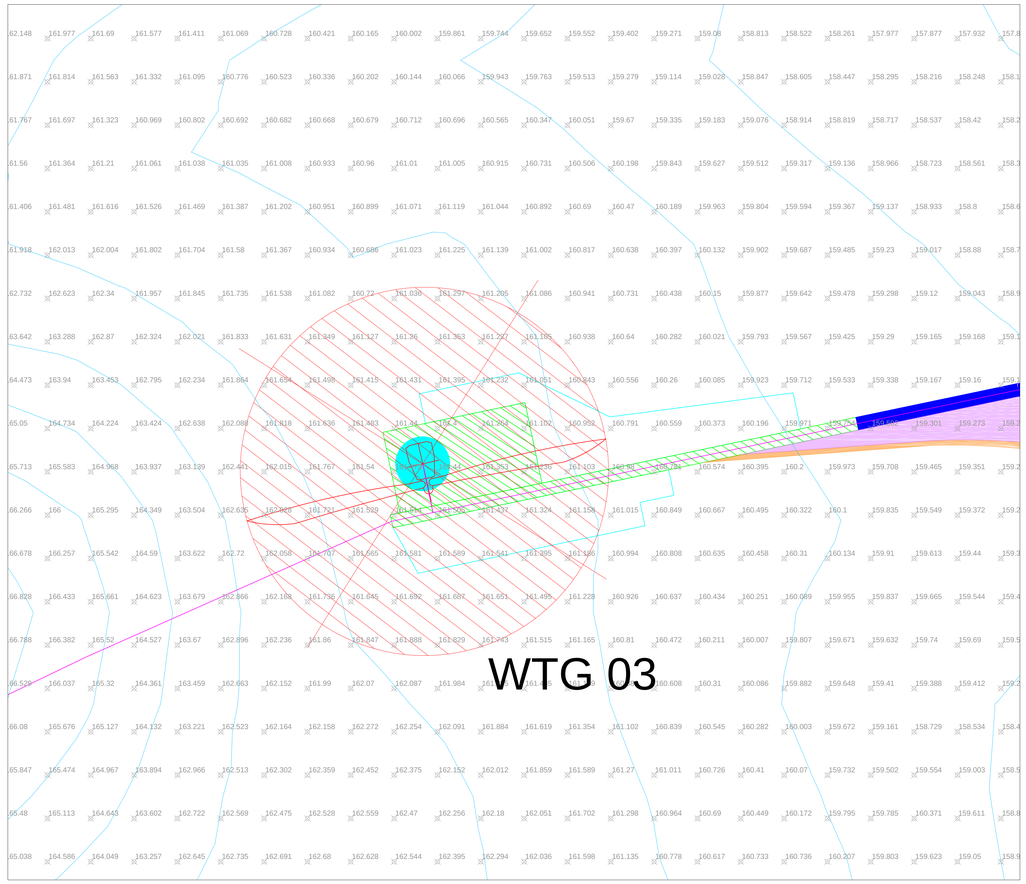

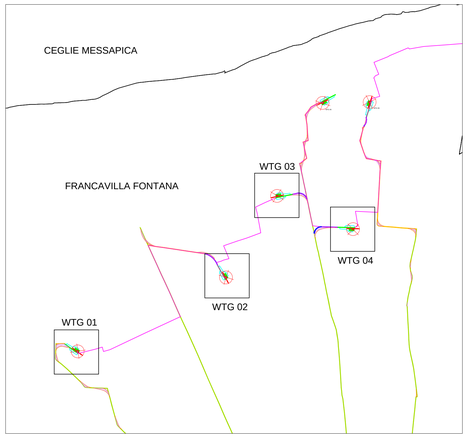

LEGENDA

- Aerogeneratori
- Cavidotto MT 30 KV
- Fondazione aerogeneratore
- Piazzola permanente
- Piazzola temporanea
- Area spazzata
- Viabilit` esistente da adeguare
- Viabilit` di nuova realizzazione
- Area di sorvolo
- Allargamento stradale in curva
- Punti quotati
- Curve di livello 1m

Limiti

- Limiti comunali

WGS84 UTM 33N		
Denominazione	**East (m)**	**North (m)**
WTG01	715281	4493828
WTG02	717220	4494793
WTG03	717884	4495861
WTG04	718879	4495420

NORD

0 50m 100m

Scala 1:1.000

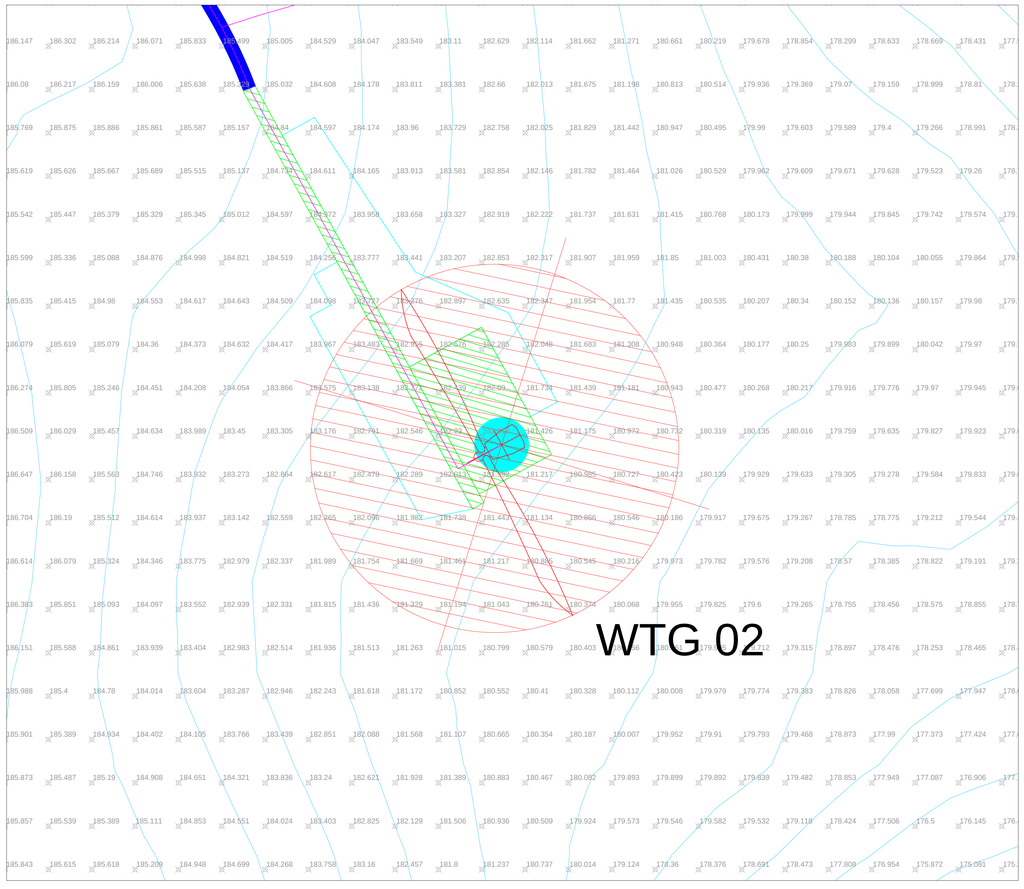

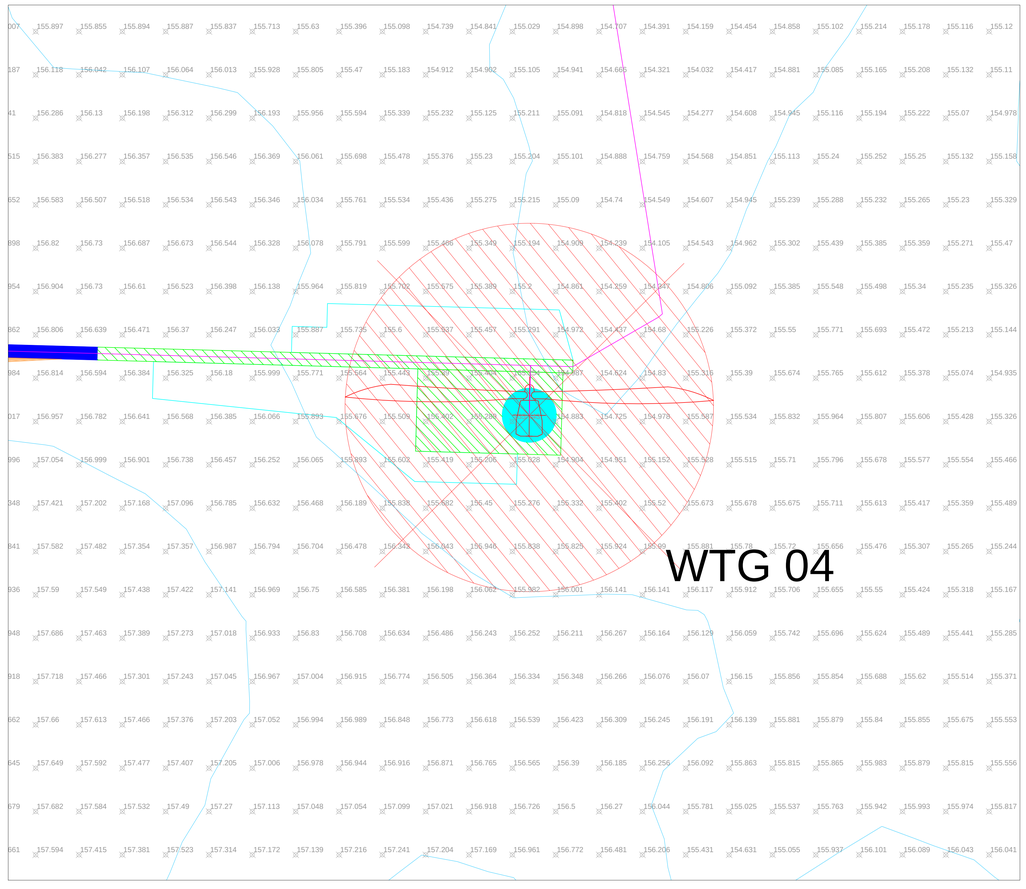

N. ELABORATO	DATA EMISSIONE	DESCRIZIONE	ESEGUITO	CONTROLLATO	APPROVATO
01.00.00_PRE.AU.PL.ON_01	MAGGIO 2024	RILIEVO PLANOALTIMETRICO AEROGENERATORI WTG 01 , WTG 02 , WTG 03, WTG 04	Domenico Pignatelli	Arch. Paola Paolino	Ing. Leonardo Filotico
02.00.00_PRE.AU.PL.ON_01	MAGGIO 2023	RILIEVO PLANOALTIMETRICO AEROGENERATORI WTG 01 , WTG 02 , WTG 03, WTG 04	Marcus Balbon Cannito	Arch. Paola Paolino	Ing. Leonardo Filotico

OGGETTO:
Progetto dell'impianto eolico con storage denominato fCapeceodella potenza complessiva di 66 MW con storage da 20 MW da realizzare nei Comuni di Francavilla Fontana, San Vito dei Normanni, San Michele Salentino e Latiano (BR).

TITOLO:
R3UEQM4_RilievoPlanoaltimetrico_01_01
Rilievo planoaltimetrico aerogeneratori WTG 01, WTG 02, WTG 03, WTG 04

COMMITTENTE:
BROWN ENERGY S.r.l.
Z.I. Lotto n.31
74020 San Marzano di S.G. (TA)

PRO.GETTO engineering s.r.l.
società d'ingegneria
direttore tecnico
Ph.D. Ing. LEONARDO FILOTICO
Sede Legale: Via dei Mille, 3.74024 Manduria
Sede Operativa: C.I. Lotto 31 74020 San Marzano di S.G. (TA)
tel./fax 0099 9574 fax 099 2222834 cell. 349.1735914
info@progetto.eu
web site: www.progetto.eu
P.IVA: 02658050733

ORDINE DEGLI INGEGNERI della Provincia di TARANTO
Dott. Ing. FILOTICO Leonardo
N. 1812

SOSTITUISCE:
SOSTITUITO DA:
CARTA: A0
NOME FILE: R3UEQM4_RilievoPlanoaltimetrico_01_01
SCALA: 1:1.000
ELAB. PL. 09A

Tutti i diritti di autore sono riservati a termine di legge. E' vietata la riproduzione senza autorizzazione.