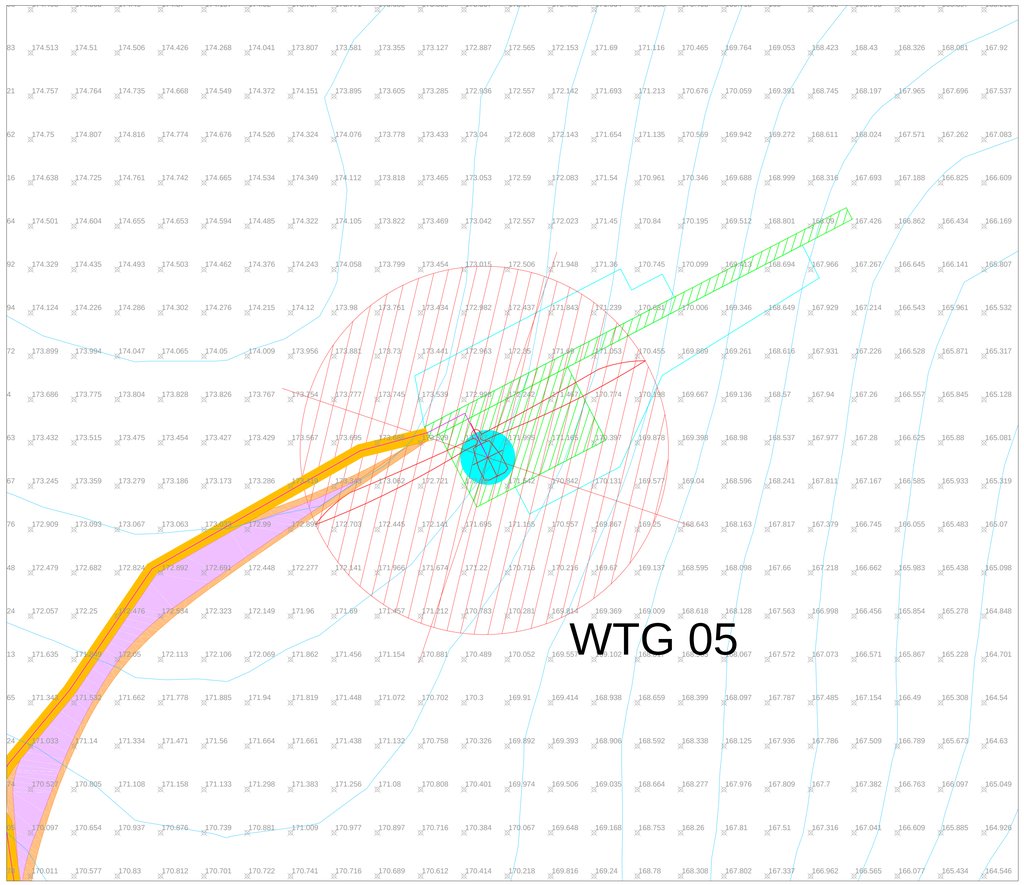

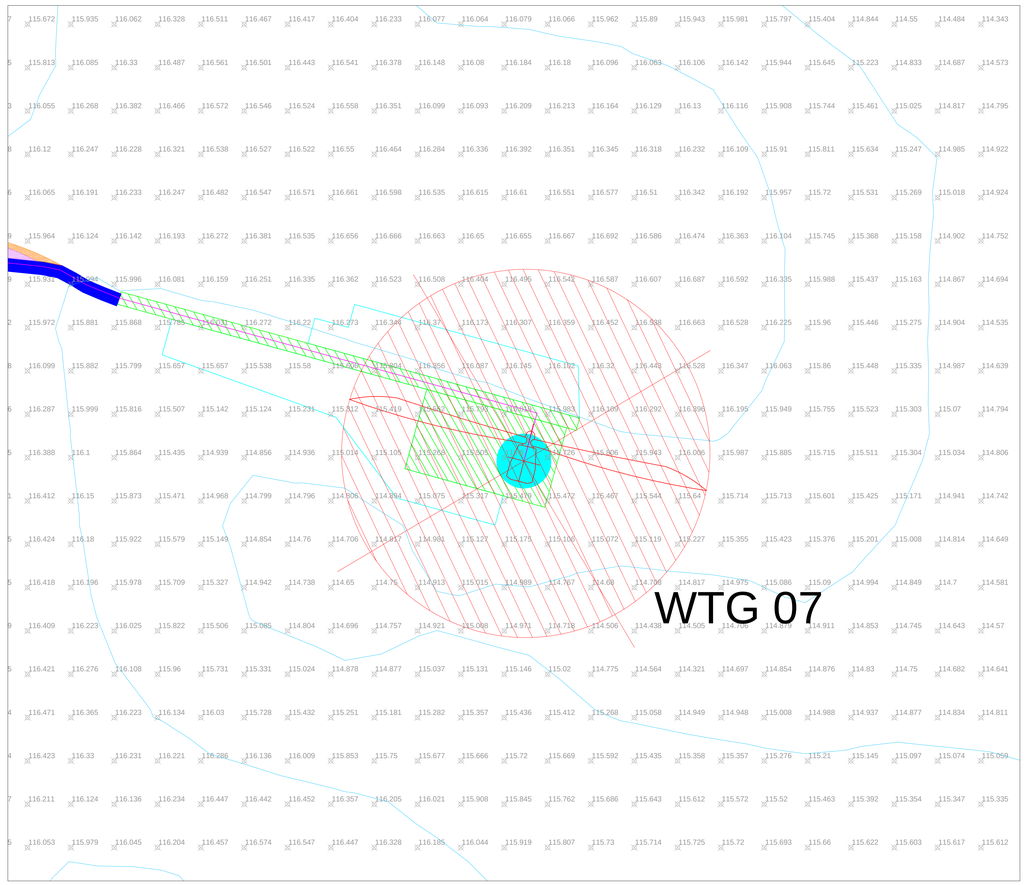

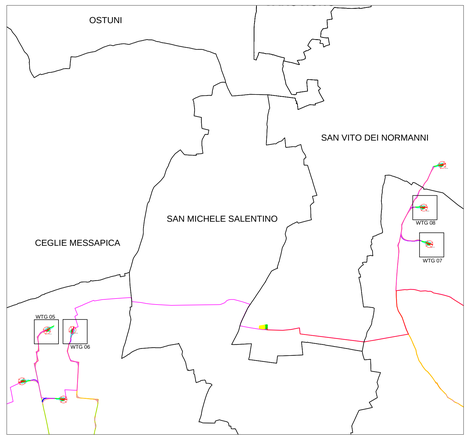

LEGENDA

- Aerogeneratori
- Cavidotto MT 30 KV
- Fondazione aerogeneratore
- Piazzola permanente
- Piazzola temporanea
- Area spazzata
- Viabilit¨ esistente da adeguare
- Viabilit¨ di nuova realizzazione
- Area di sorvolo
- Allargamento stradale in curva
- Punti quotati
- Curve di livello 1m

Limiti

- Limiti comunali

WGS84 UTM 33N		
Denominazione	**East (m)**	**North (m)**
WTG05	718482	4497070
WTG06	719092	4497086
WTG07	727620	4499136
WTG08	727490	4500006

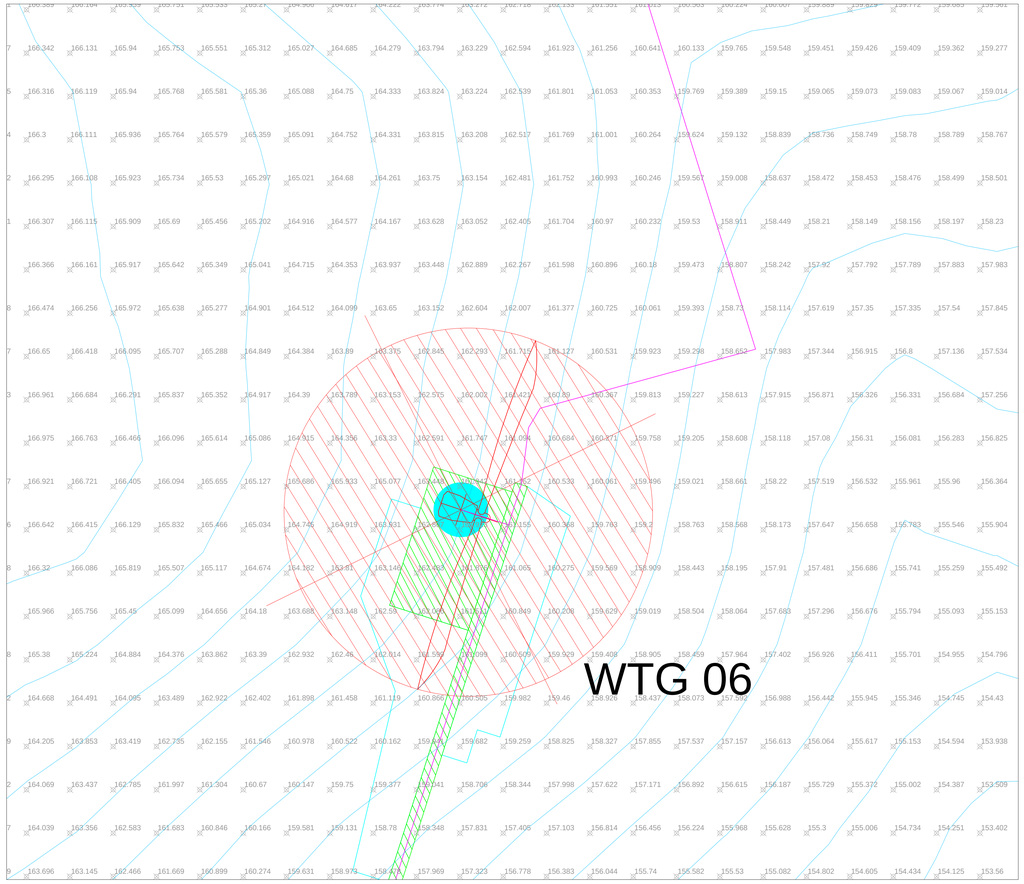

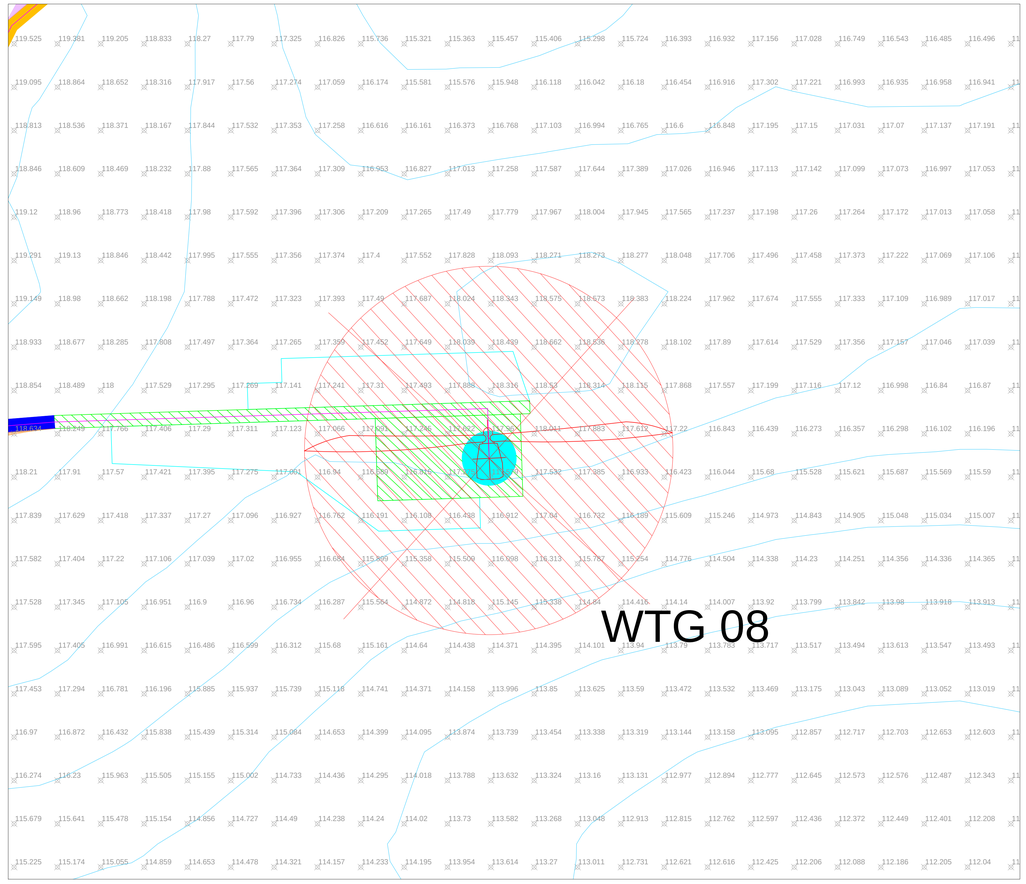

NORD

0 50m 100m

Scala 1:1.000

02.R.01.PM.AL.PL.098_0	MAGGIO 2024	RILIEVO PLANOALTIMETRICO AEROGENERATORI WTG 05, WTG 06, WTG 07, WTG 08	Domenica Pignatelli	Arch. Paola Pastore	Ing. Leonardo Filotico
02.R.01.PM.AL.PL.098_00	MAGGIO 2023	RILIEVO PLANOALTIMETRICO AEROGENERATORI WTG 05, WTG 06, WTG 07, WTG 08	Marcus Balbar Carrino	Arch. Paola Pastore	Ing. Leonardo Filotico
N. ELABORATO	DATA EMISSIONE	DESCRIZIONE	ESEGUITO	CONTROLLATO	APPROVATO

OGGETTO:
Progetto dell'impianto eolico con storage denominato ®Capece©della potenza complessiva di 66 MW con storage da 20 MW da realizzare nei Comuni di Francavilla Fontana, San Vito dei Normanni, San Michele Salentino e Latiano (BR).

TITOLO:
R3UEQM4_RilievoPlanoaltimetrico_01_02
Rilievo planoaltimetrico aerogeneratori WTG 05, WTG 06, WTG 07, WTG 08

COMMITTENTE:
BROWN ENERGY S.r.l.
Z.I. Lotto n.31
74020 San Marzano di S.G. (TA)

PRO.ETTO engineering s.r.l.
società d'ingegneria
direttore tecnico
Ph.D. Ing. LEONARDO FILOTICO
Sede Legale: Via dei Mille, 3 74024 Manduria
Sede Operativa: C.I. Lotto 31 74020 San Marzano di S.G. (TA)
tel. 099 9574949 Fax 099 2222616 cell. 349.1733914
info@ec50@progetto.eeu
web site: www.progetto.eu P.IVA: 02658050733

ORDINE DEGLI INGEGNERI della Provincia di TARANTO
Dott. Ing. FILOTICO Leonardo
N. 1812

SOSTITUISCE:
SOSTITUITO DA:
CARTA: A0
NOME FILE R3UEQM4_RilievoPlanoaltimetrico_01_02
SCALA: 1:1.000
ELAB. PL.098

Tutti i diritti di autore sono riservati a termine di legge. E' vietata la riproduzione senza autorizzazione.