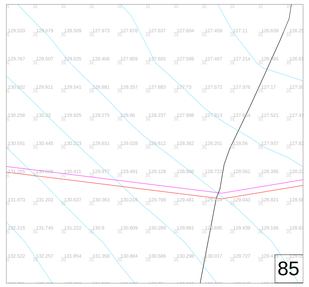

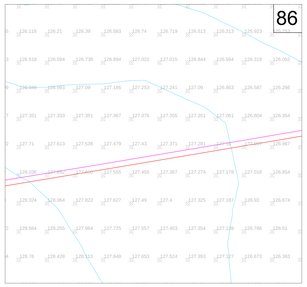

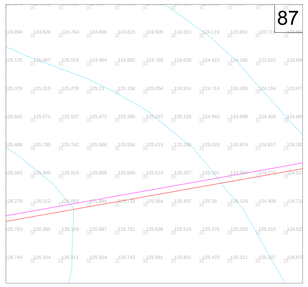

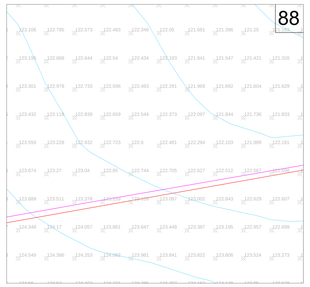

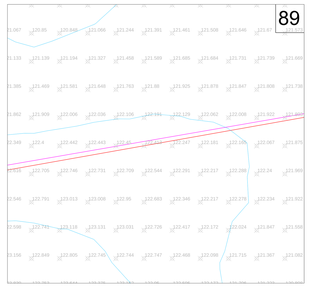

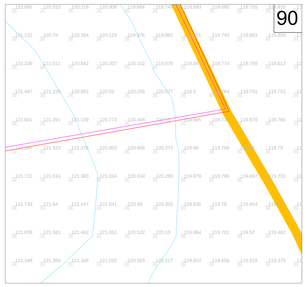

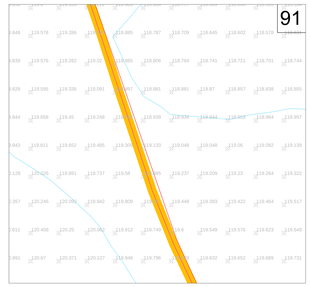

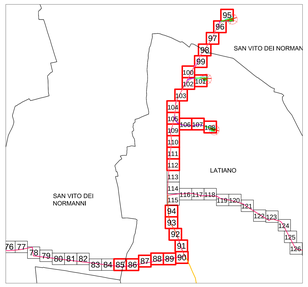

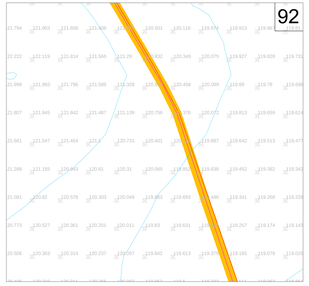

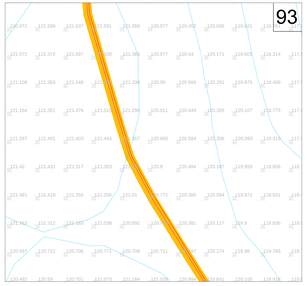

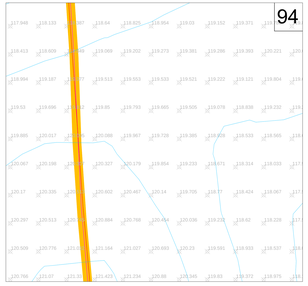

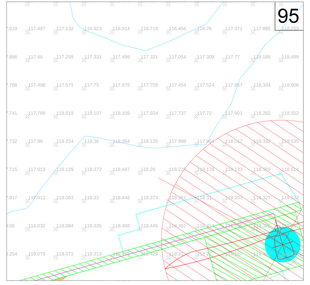

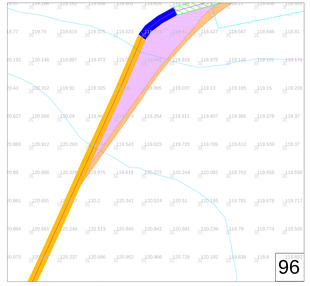

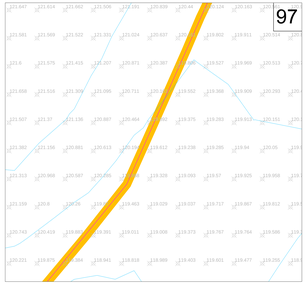

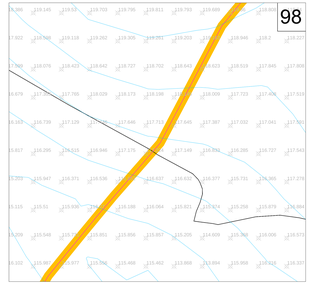

LEGENDA

- Aerogeneratori
- Cavidotto MT 30 KV
- Cavidotto AT 36 KV
- Fondazione aerogeneratore
- Piazzola permanente
- Piazzola temporanea
- Area spazzata

Viabilità

- Viabilità esistente da adeguare
- Viabilità di nuova realizzazione

Raggio di curvatura

- Area di sorvolo
- Allargamento stradale in curva

Limiti

- Limiti comunali

- Punto quotati
- Curve di livello 1m

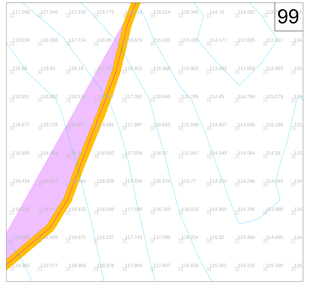

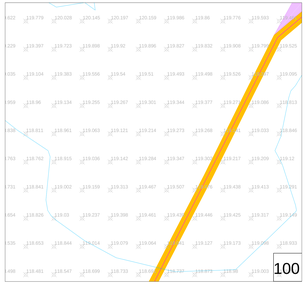

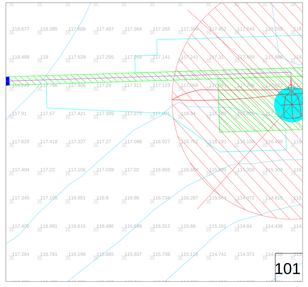

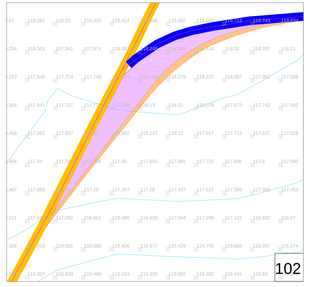

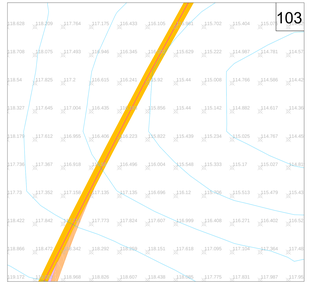

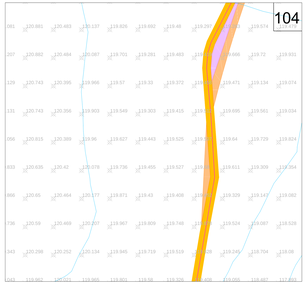

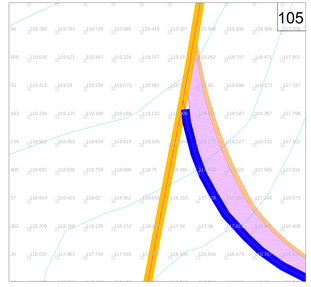

NORD

0 50m 100m
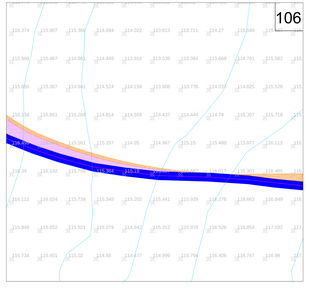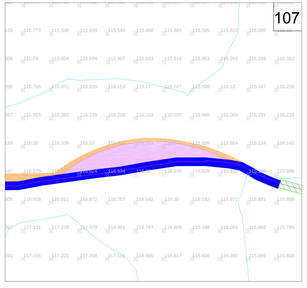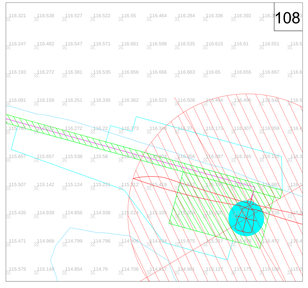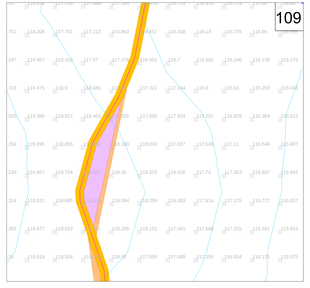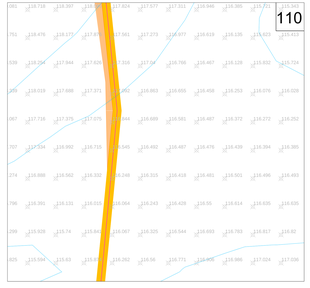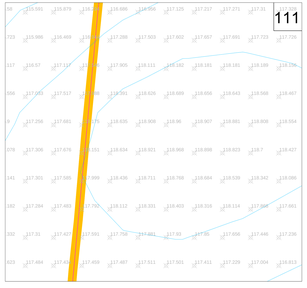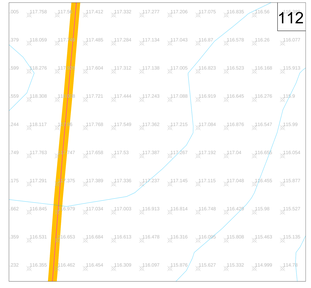
Scala 1:1.000