
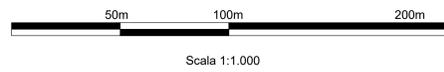
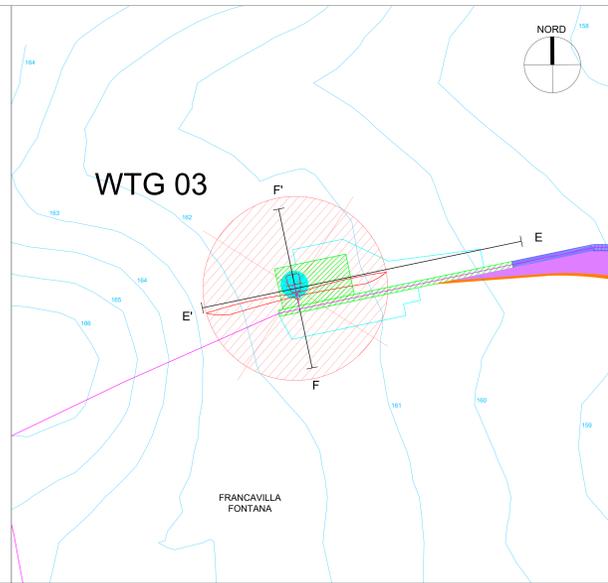


- LEGENDA**
- Curve di livello 1 m
  - Aerogeneratori
  - Cavidotto MT 30 KV
  - Fondazione aerogeneratore
  - Piazzola permanente
  - Piazzola temporanea
  - Area spazzata
- Viabilità**
- Viabilità esistente da adeguare
  - Viabilità esistente
  - Viabilità di nuova realizzazione
- Raggio di curvatura**
- Area di sorvolo
  - Allargamento stradale in curva
- Limiti amministrativi**
- Limiti comunali

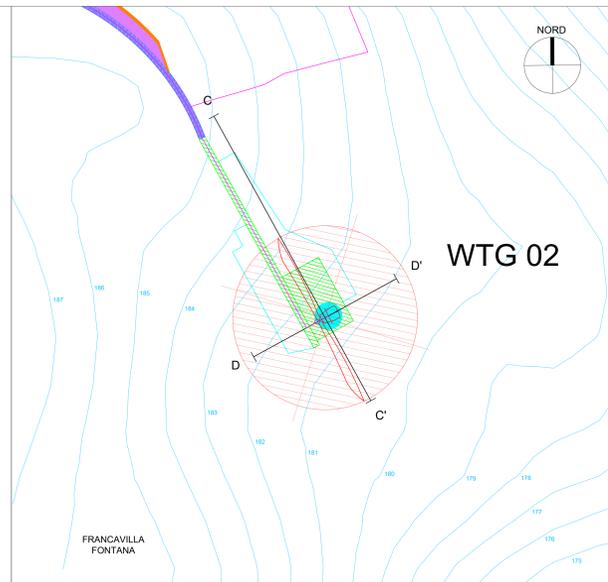

<b>OGGETTO:</b> Progetto dell'impianto eolico con storage energetico "Capone" della potenza complessiva di 80 MW con storage di 20 MW da realizzare nei Comuni di Francavilla Fontana, San Vito dei Normanni, San Michele Salentino e Lattano (BR)		<b>COMMITTENTE:</b> BROWN ENERGY S.r.l. Z.L. Lotto n.31 74020 San Marzano di S.G. (TA)	
<b>TITOLO:</b> RILIEVO_01_RilievoPianoaltimetrico_02_01 Rilievo planaltimetrico - sezioni		<b>PROGETTAZIONE:</b> PROJETTO engineering s.r.l. Società di Ingegneria direttore tecnico <b>PILOTTICO Leonardo</b>	
<b>PROGETTAZIONE:</b> PROJETTO engineering s.r.l. Società di Ingegneria direttore tecnico <b>PILOTTICO Leonardo</b>		<b>SCALE:</b> 1:1.000 <b>ELAB.</b> DIA	