



viabilità nuova realizzazione WTG 03

WTG 03

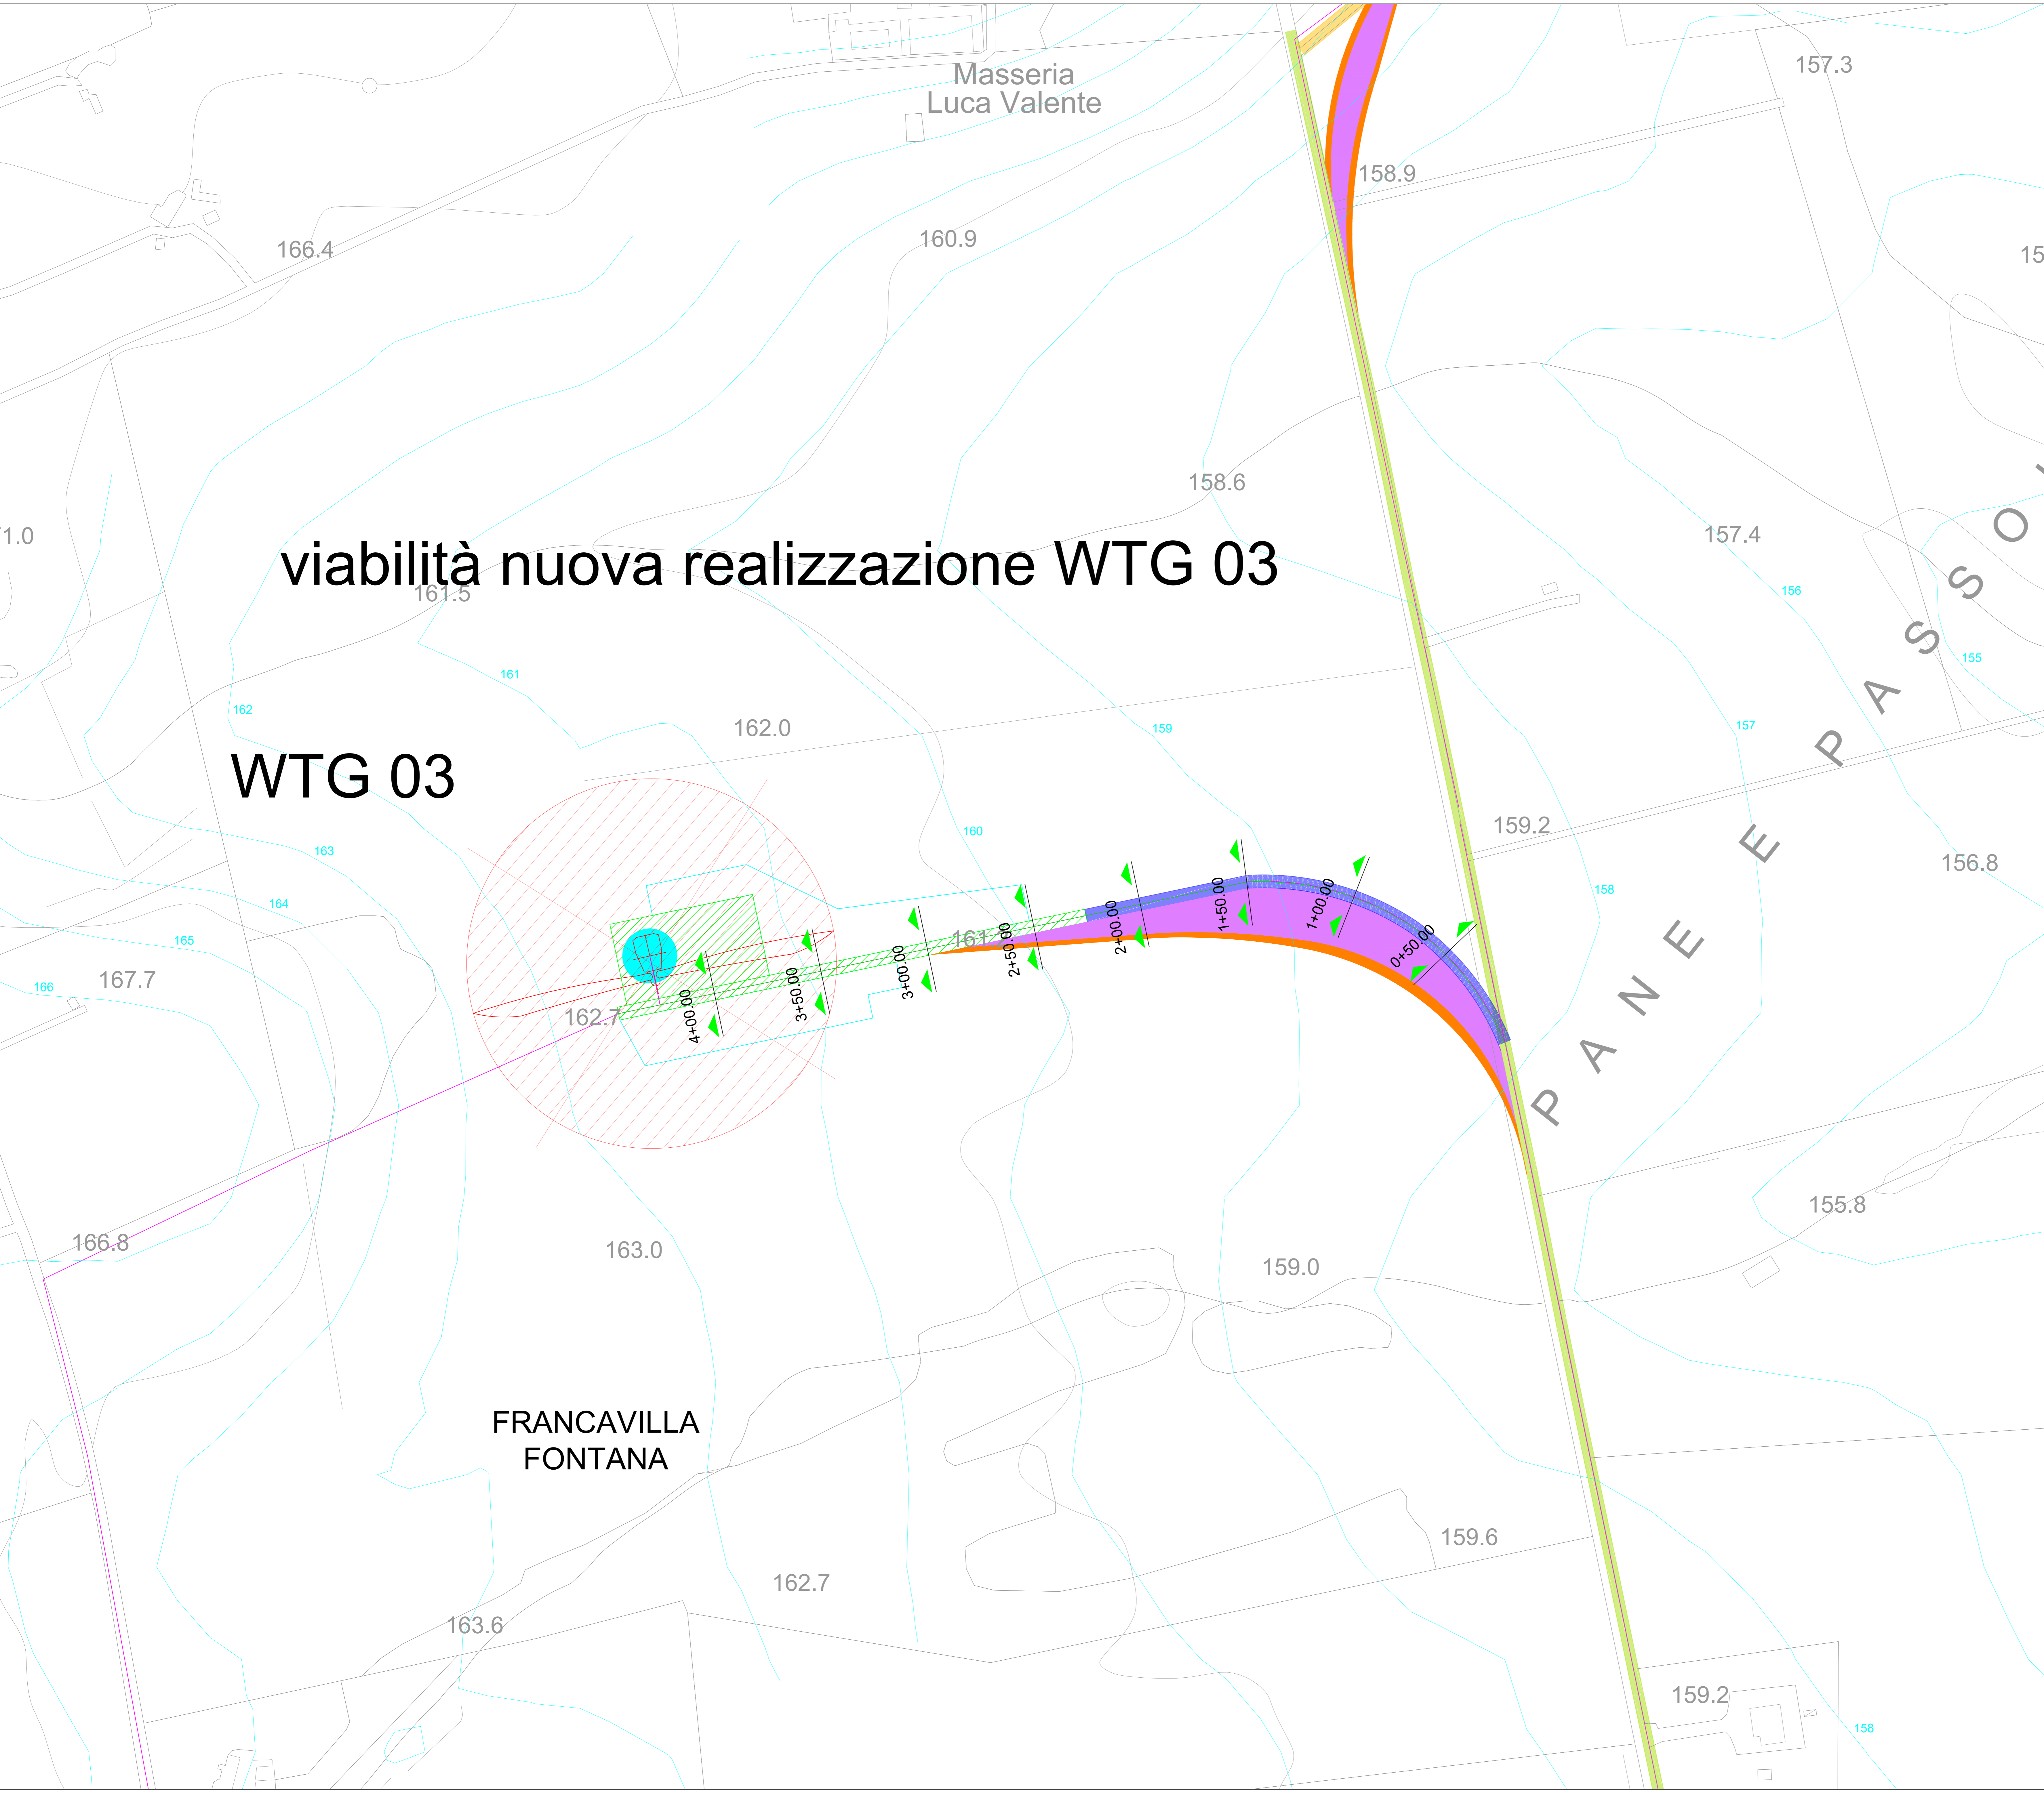

- LEGENDA**
- 0+00.00 Sezione stradale
 - Curve di livello 1 m
 - Aerogeneratori
 - Cavidotto MT 30 kV
 - Fondazione aerogeneratore
 - Piazzola permanente
 - Piazzola temporanea
 - Area spazzata
 - Viabilità esistente
 - Viabilità di nuova realizzazione
 - Raggio di curvatura
 - Area di sorvolo
 - Allargamento stradale in curva
 - Limiti amministrativi
 - Limiti comunali

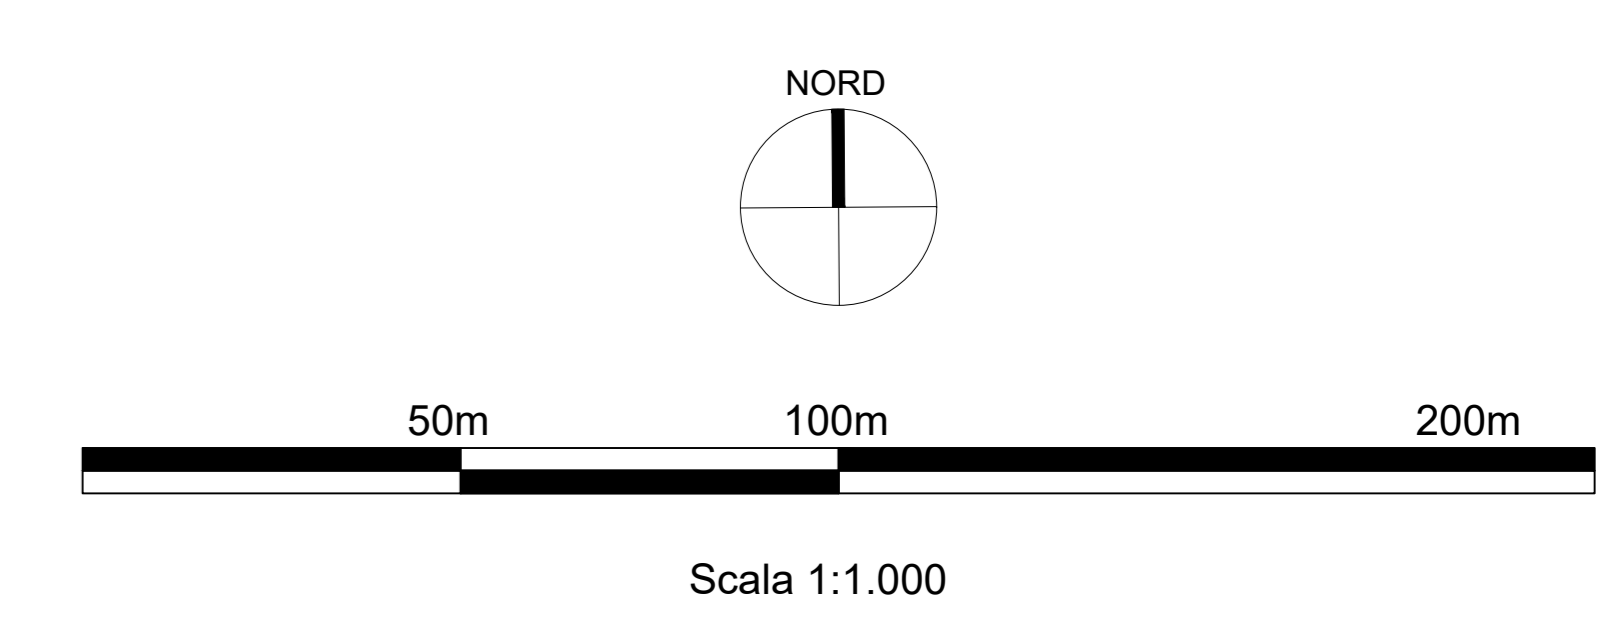

<p>OGGETTO: Progetto dell'impianto eolico con storage aeromobili "Capree" della potenza complessiva di 68 MW con storage da 20 MW da realizzare nei Comuni di Francavilla Fontana, San Vito dei Normanni, San Michele Salentino e Latiano (BR)</p>		<p>COMMITTENTE: BROWN ENERGY S.r.l. Z.I. Lotto n.31 74020 San Marzano di S.G. (TA)</p>	
<p>TITOLO: R3UEQM4_RilievoPianoaltimetrico_03_03 Planimetrie degli ampliamenti sedi stradali temporanee 03</p>		<p>PROGETTO engineering s.r.l. società di ingegneria direttore tecnico Ph.D. Ing. LEONARDO FILOTICO</p>	
<p>PROGETTO SOTTOSCRITTO VERIFICATO AUTORIZZATO</p>		<p>ORDINE DEGLI INGEGNERI della Provincia di TABARNO Dist. Ing. FILOTICO Leonardo N. 1812</p>	
<p>SCALE: 1:1.000</p>		<p>ELAB: 10C</p>	