


Inquadramento su ortofoto - scala 1:2.000




Inquadramento su CTR - scala 1:2.000

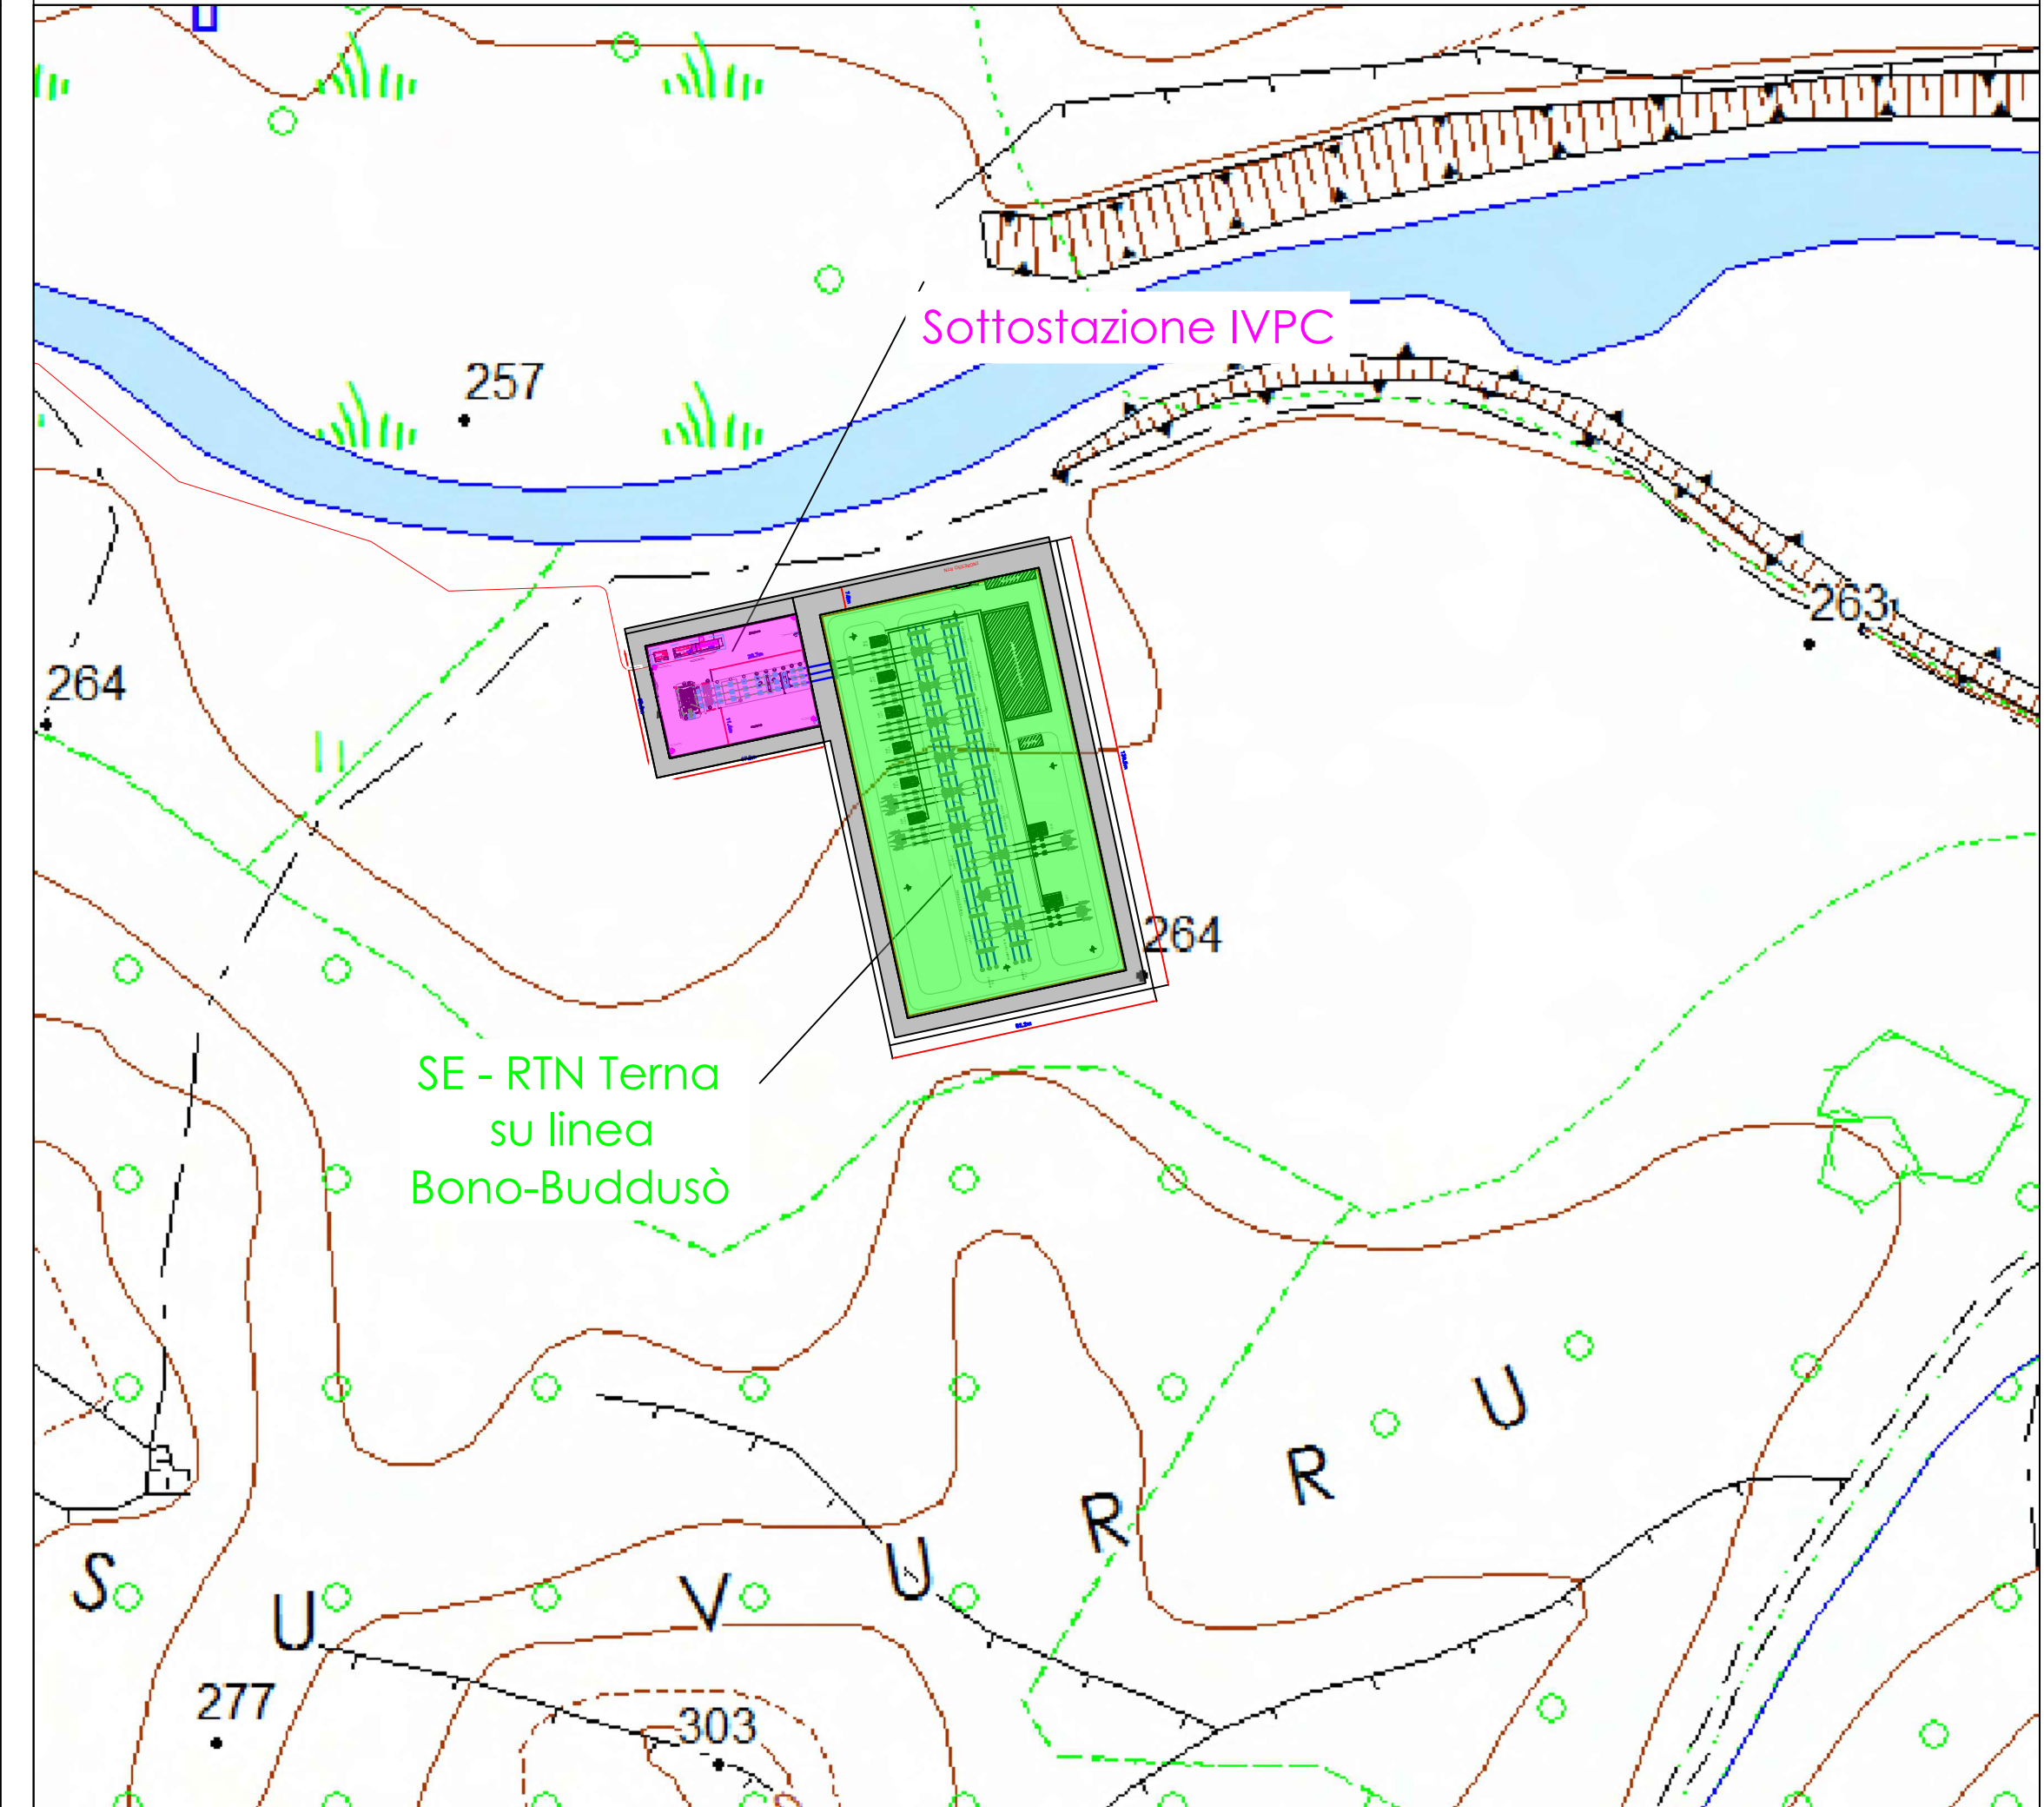

LEGENDA

- Elettrodotto MT 30 kV interrato con 3 ferre di cavi ARE4H5EX
- Limiti amministrativi
- Sottostazione IVPC
- SE - RTN Terna su linea Bono-Buddusò

Inquadramento su catastale aggiornato - scala 1:1.000

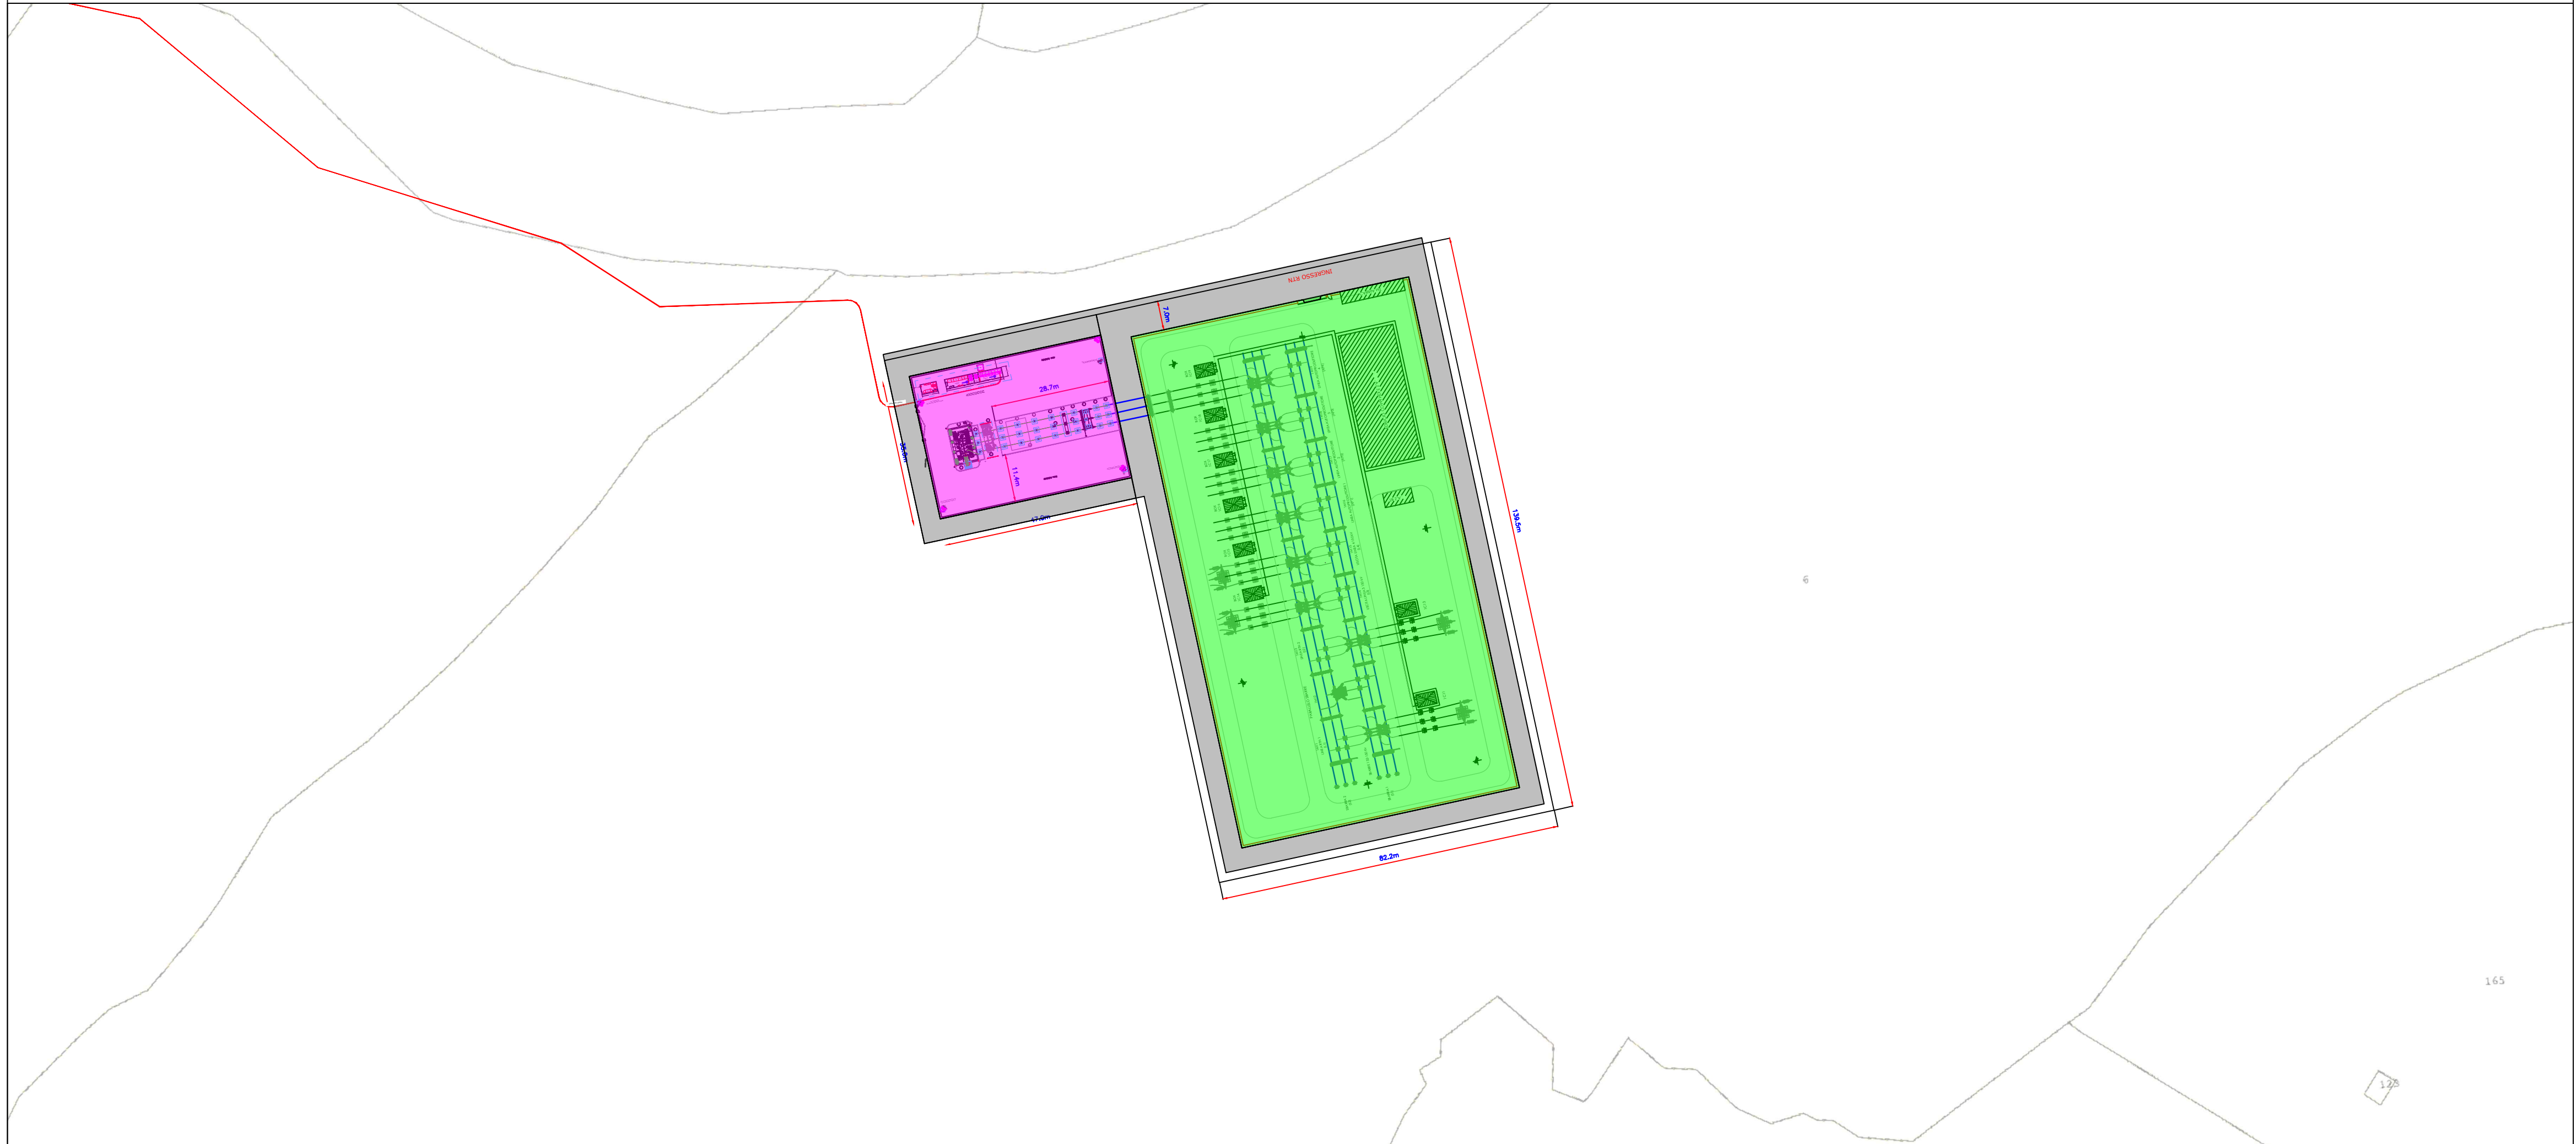

Comune di : PATTADA
 Provincia di: SASSARI
 Regione: SARDEGNA



PROPONENTE

OPERA

OGGETTO

TECNICI




IVPC Power S.p.A.
 Società Impersonale
 Sede Legale: 80121 Napoli (NA) - Via Santa Maria o Cappella Vecchia 11
 Sede Operativa: 83100 Avellino - Via Circumvallazione 108
 Indirizzo email: info@ivpcpower.it
 P.I. 026938046
 Amministratore Unico: Avv. Oreste Vigorelli
 Società del Gruppo IVPC

PROGETTO IMPIANTO EOLICO PATTADA

TITOLO ELABORATO:
**INQUADRAMENTO GENERALE SE TERNA E SSE
 PRODUTTORE DU ORTOFOTO, CTR E CATASTALE**

DATA: APRILE 2024	N°/CODICE ELABORATO
SCALA: verie	Tav.02
Folder:	Tipologia: D (disegno) Lingua: ITALIANO



STUDIO INGEGNERIA ELETTRICA
 MEZZINA dott. Ing. Antonio
 Via Tiburto, Sede n.128 | 71016 San Severo (FG)
 Tel. 0882.228072 | Fax. 0882.243651
 e-mail: info@studiom ezzina.net | web: www.studiom ezzina.net





REV.00	Aprile 2024	EMISSIONE PER PROGETTO DEFINITIVO	STUDIO MEZZINA
N° REVISIONE	DATA	OGGETTO DELLA REVISIONE	ELABORAZIONE

Proprietà e diritto del presente documento sono riservati - la riproduzione è vietata.