



REGIONE EMILIA-ROMAGNA PROVINCIA DI FORLÌ-CESENA

COMUNE DI ROCCA SAN CASCIANO
COMUNE DI TREDOZIO
COMUNE DI MODIGLIANA

OGGETTO

PROGETTO PER LA REALIZZAZIONE DI UN IMPIANTO EOLICO COMPOSTO DA 8 AEROGENERATORI DA 6,6 MW CIASCUNO PER UNA POTENZA COMPLESSIVA PARI A 52,8 MW DENOMINATO "MONTEBELLO" DA REALIZZARSI NEI COMUNI DI MODIGLIANA (FC), ROCCA SAN CASCIANO (FC) E TREDOZIO (FC) IN LOCALITÀ MONTEBELLO E OPERE CONNESSE NEI COMUNI DI ROCCA SAN CASCIANO (FC), TREDOZIO (FC) E MODIGLIANA (FC)

PROGETTO DEFINITIVO

PROPONENTE



SKI W AB S.R.L.
Società soggetta ad attività di direzione
e coordinamento di Statkraft AS
Partita IVA 12655860969
Gruppo IVA 11412940964
C.F. 12655860969
Via Caradosso 9
20123 Milano

TITOLO

INDIVIDUAZIONE PARTICELLE ADEGUAMENTI
VIABILITÀ ESTERNA

PROGETTISTA

Dott. Ing. Girolamo Gorgone

Collaboratori

Ing. Giocchino Ruisi Ing. Francesco Lipari Dott. Valeria Croce
All. Arch. Flavia Termini Dott. Haritiana Ratsimba Arch. Irene Romano
Ing. Giuseppina Brucato Dott. Agr. e For. Michele Virzi Barbara Gorgone
Arch. Eugenio Azzarello Dott. Agr. e For. Martina Affronti

CODICE ELABORATO

SMG_T_14_B_D_A_1

SCALA 1:4000


n° Rev.	DESCRIZIONE REVISIONE	DATA	ELABORATO	VERIFICATO	APPROVATO


Rif. PROGETTO

N. | | | | | | | | | | | | | | | | | | | | | |


NOME FILE DI STAMPA

SCALA DI STAMPA DA FILE

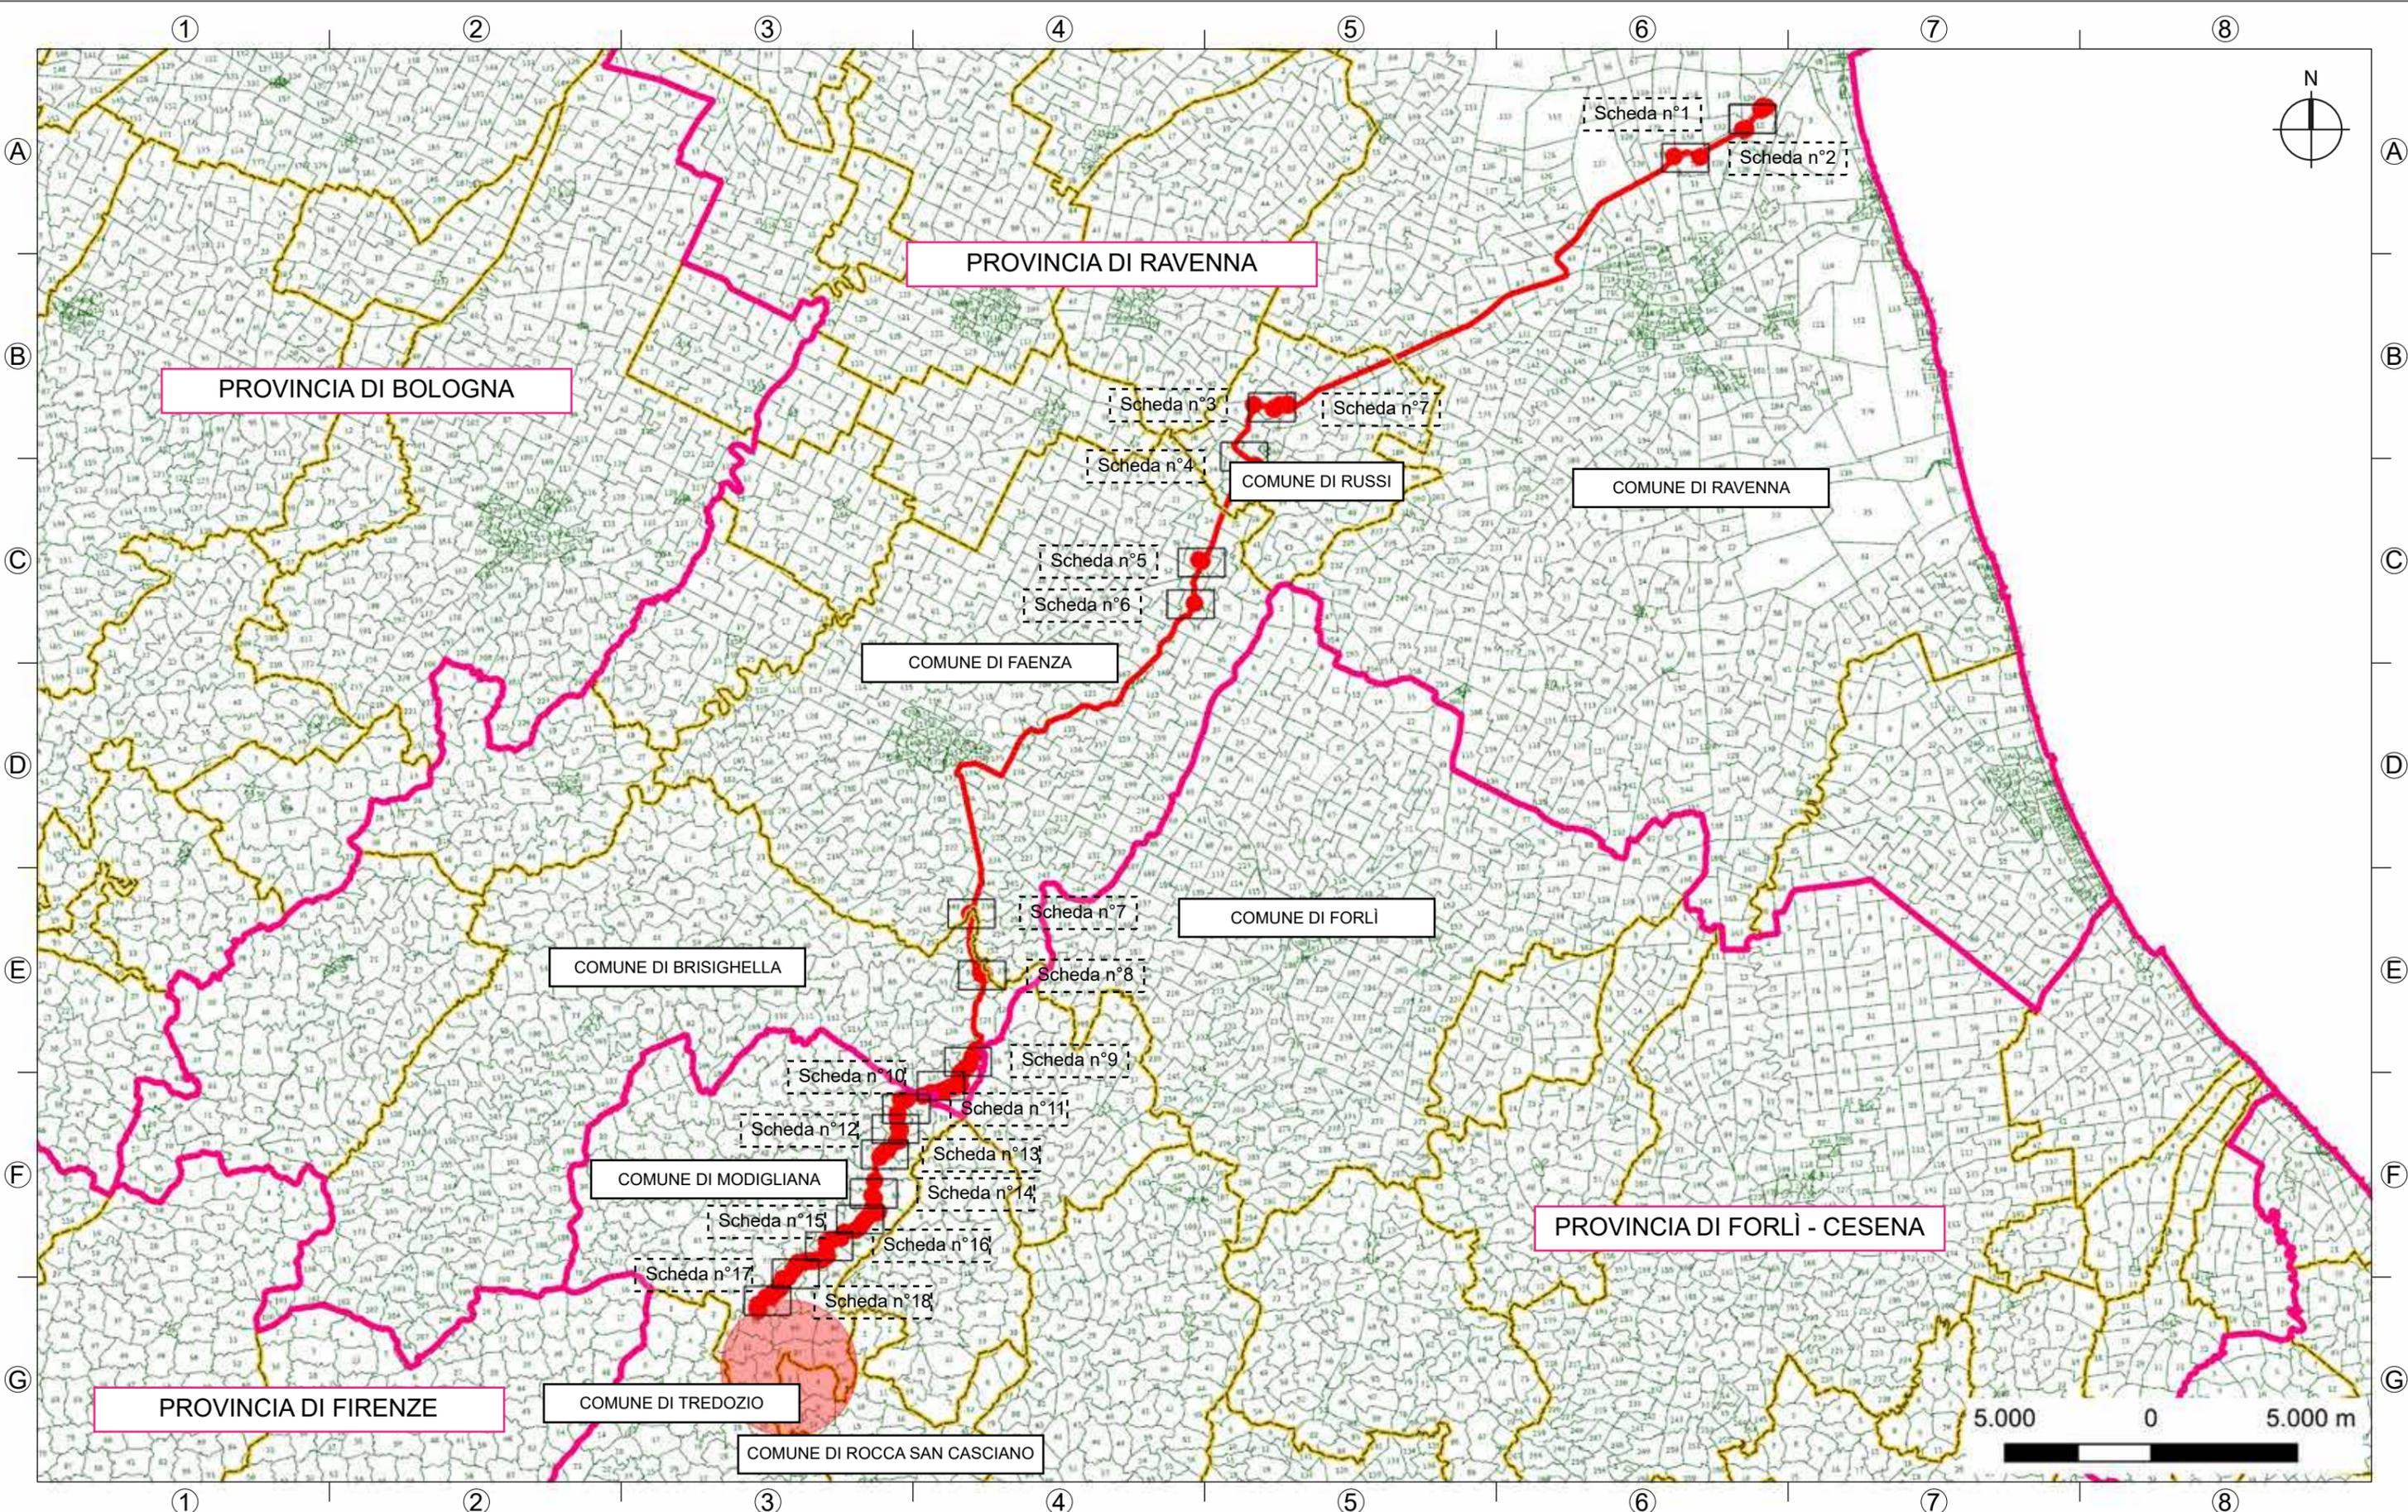

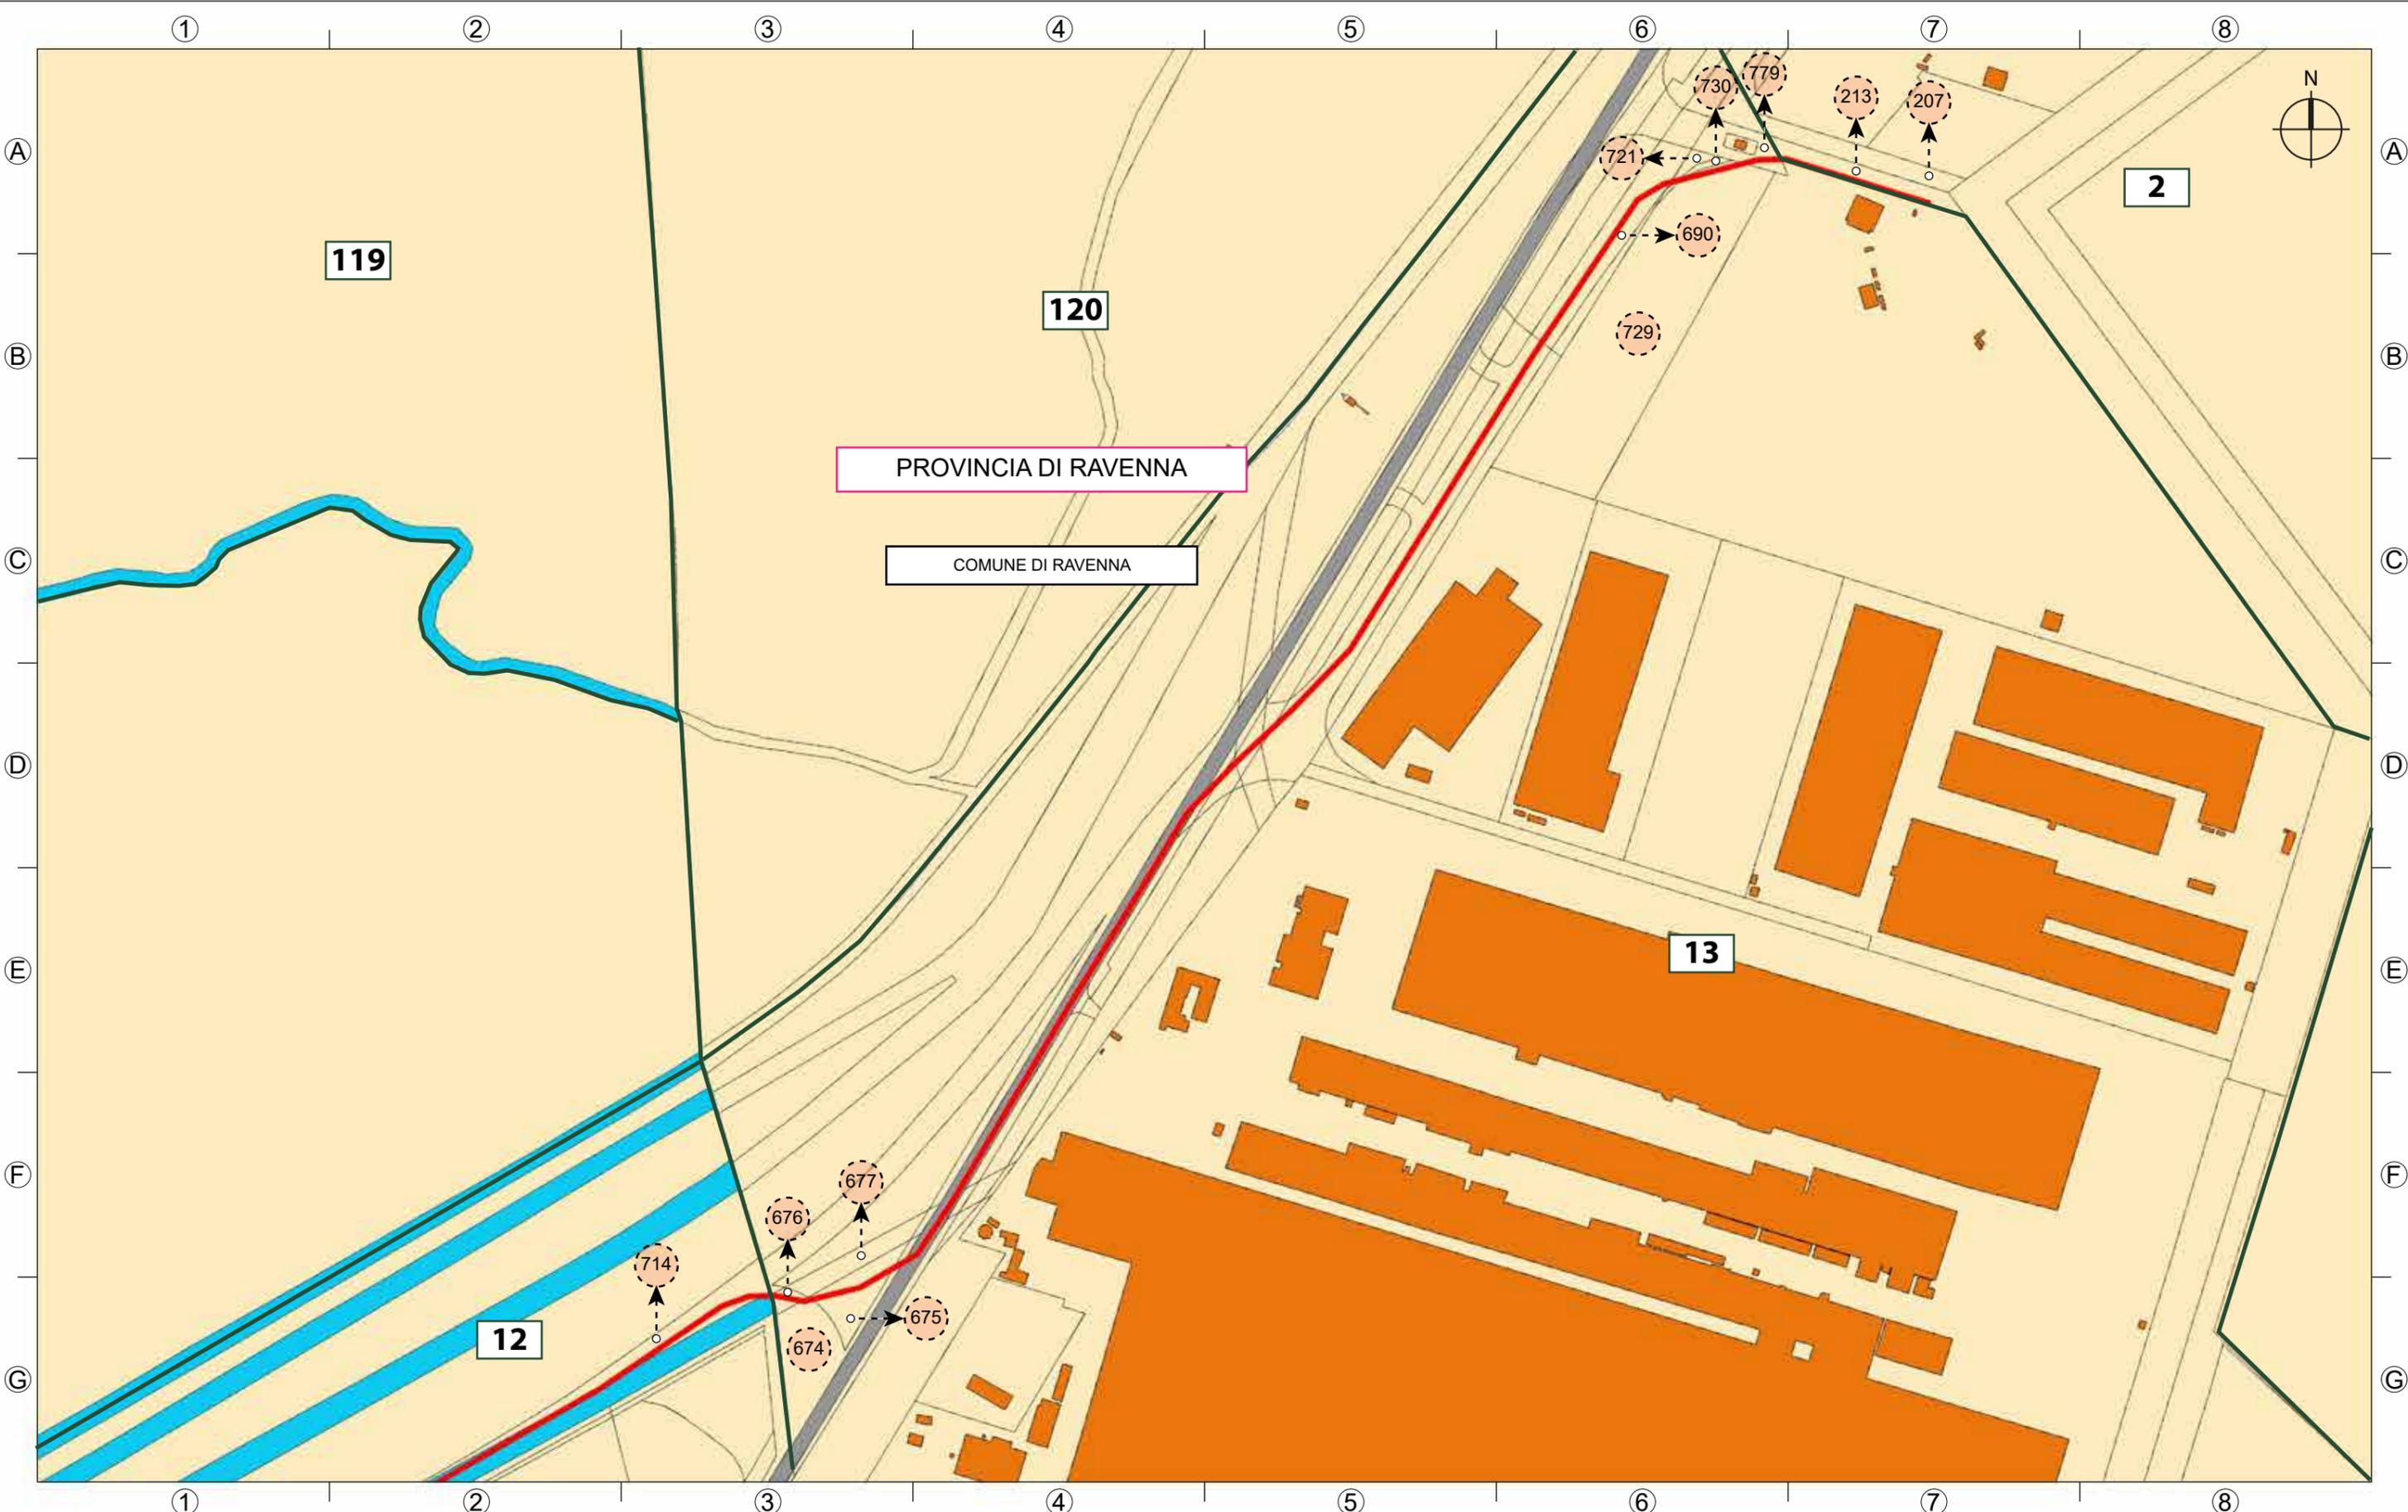

LEGENDA					
	Limite foglio catastale		Fabbricati accatastati		Parco eolico
	n° foglio catastale		Acque accatastate		Percorso principale
	Confine delle particelle		Strada accatastate		Particelle coinvolte dal particellare
	n° particelle				

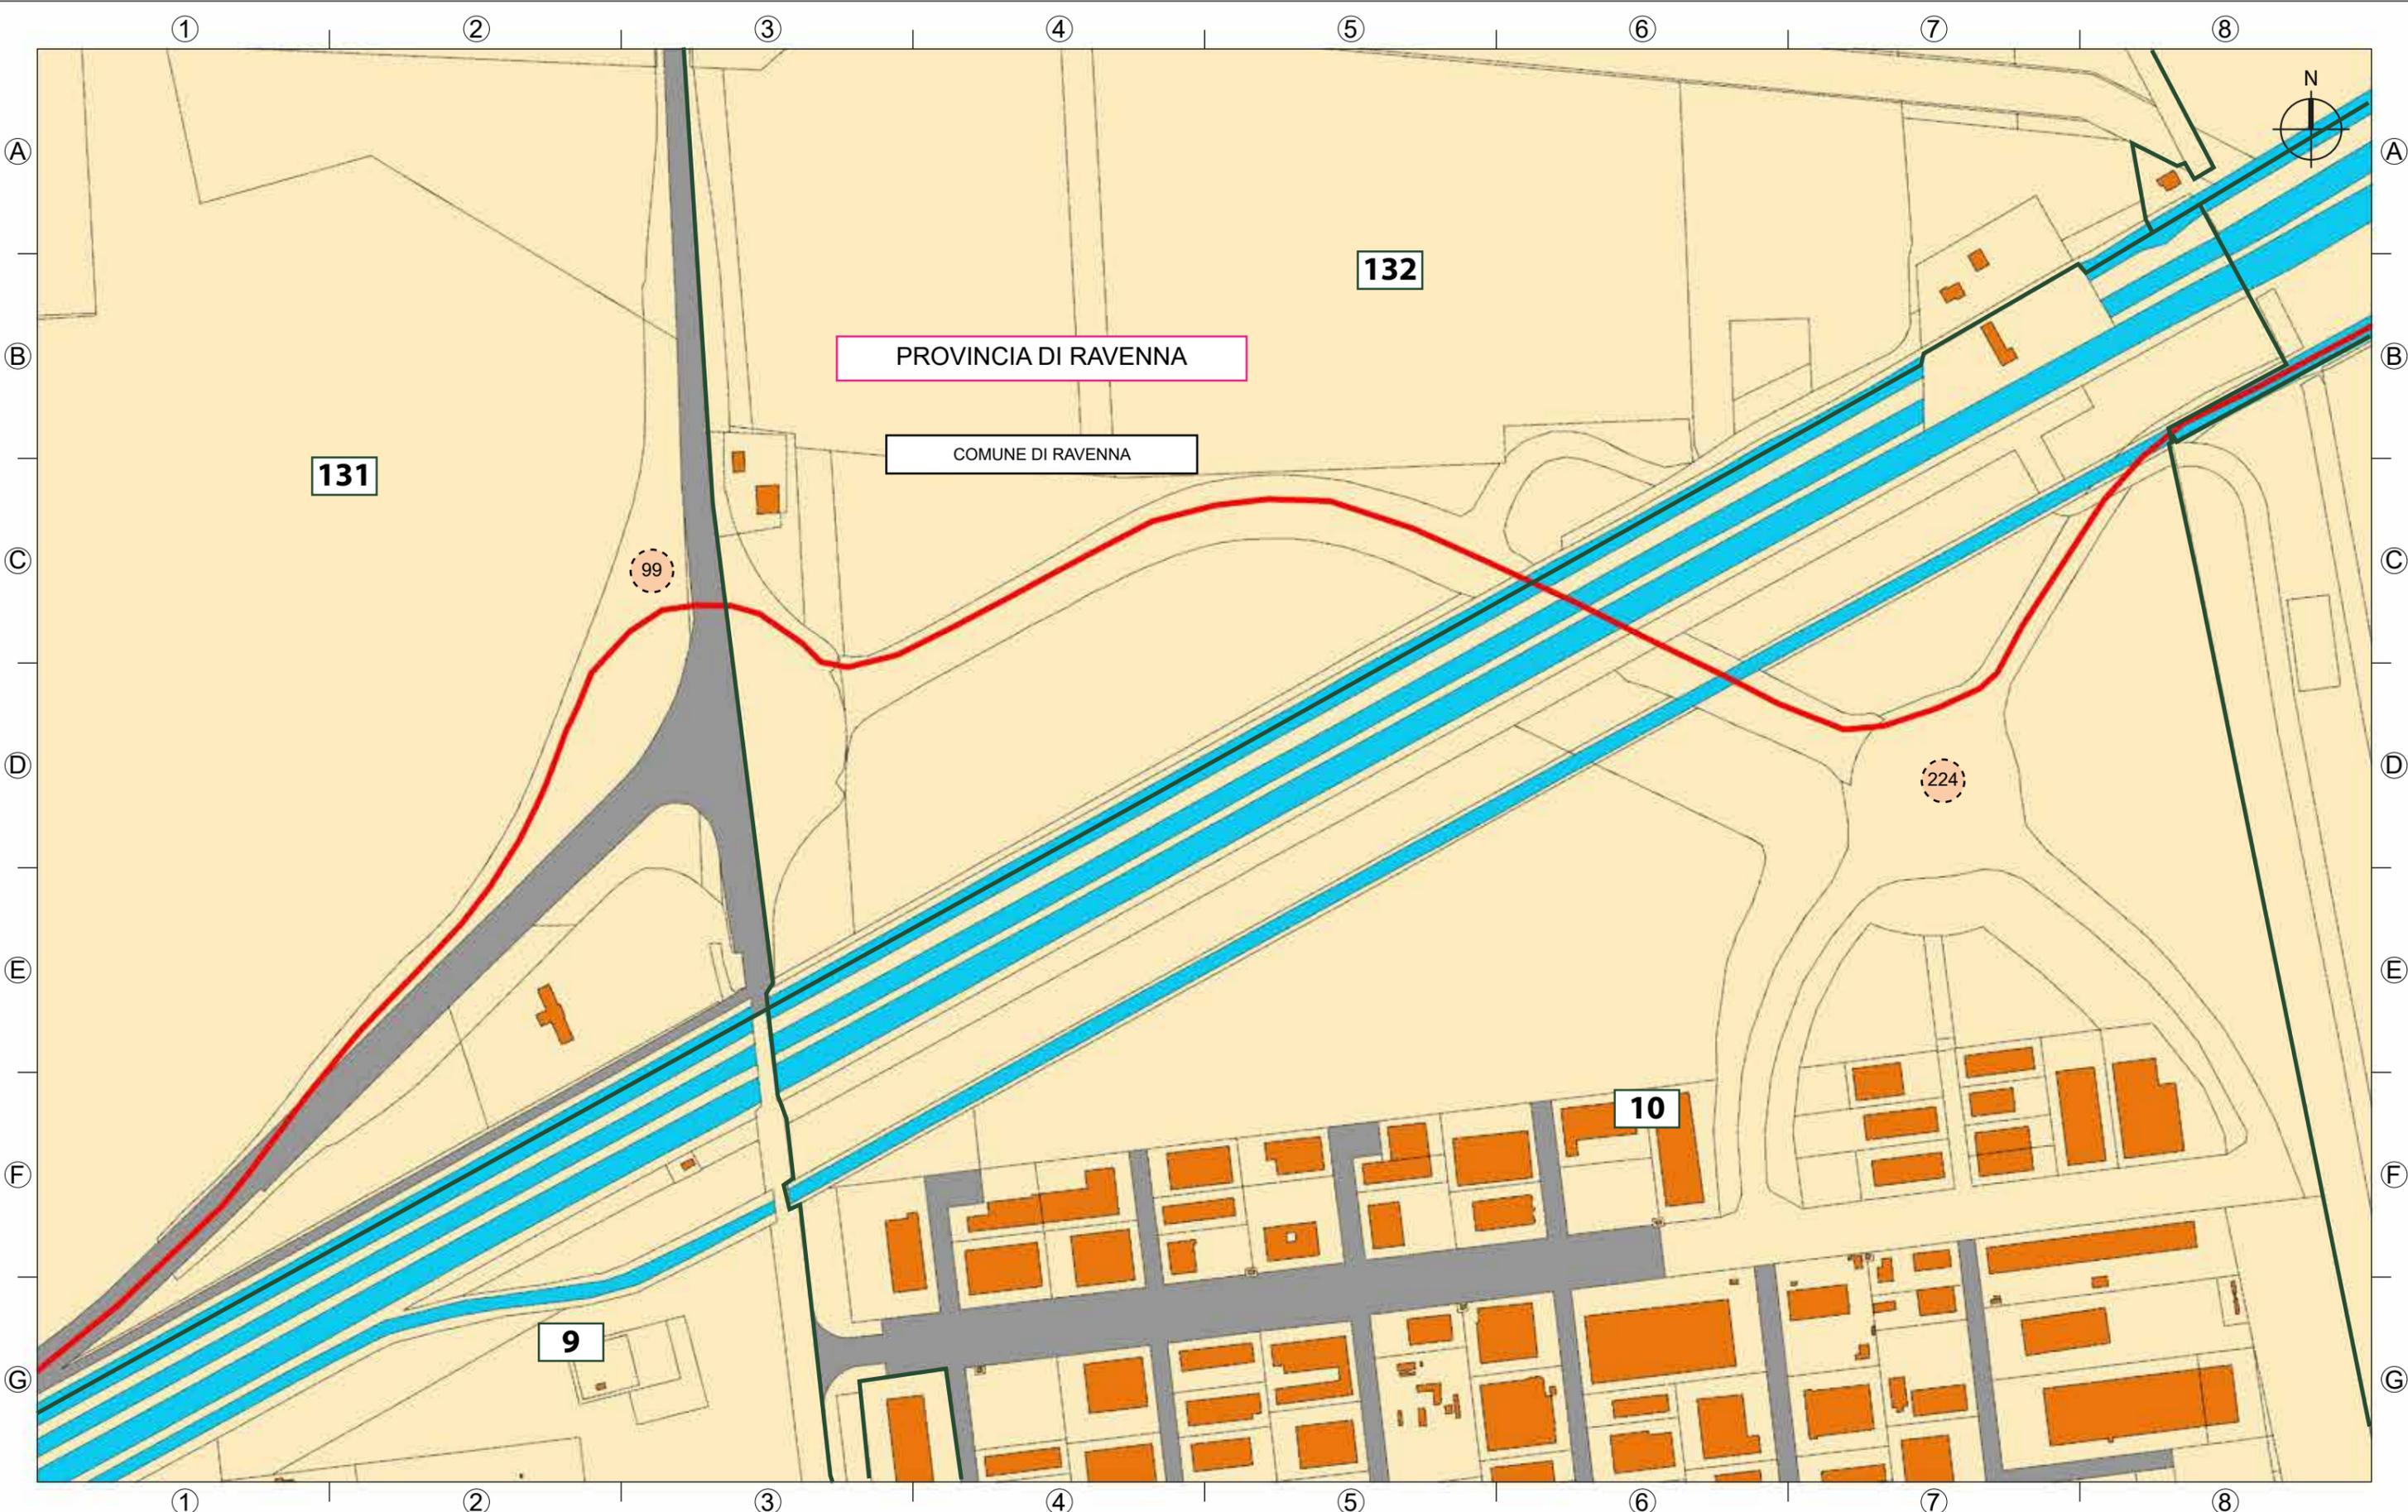

PROVINCIA DI RAVENNA

COMUNE DI RAVENNA

131

132

99

224

10

9



SKI W AB S.R.L.
 Società soggetta ad attività di direzione
 e coordinamento di Statkraft AS
 Partita IVA 12655850969
 Gruppo IVA 11412940964
 C.F. 12655850969
 Via Caradosso 9
 20123 Milano


PROGETTO PER LA REALIZZAZIONE DI UN IMPIANTO EOLICO COMPOSTO DA 8 AEROGENERATORI DA 6,6 MW CIASCUNO PER UNA POTENZA COMPLESSIVA PARI A 52,8MW DENOMINATO "MONTEBELLO" DA REALIZZARSI NEI COMUNI DI MODIGLIANA (FC), ROCCA SAN CASCIANO (FC) E TREDOZIO (FC) IN LOCALITÀ MONTEBELLO E OPERE CONNESSE NEI COMUNI DI ROCCA SAN CASCIANO (FC), TREDOZIO (FC) E MODIGLIANA (FC)


Scheda n° 02

Scala 1:4000

LEGENDA

	Limite foglio catastale		Fabbricati accatastati		Parco eolico
	n° foglio catastale		Acque accatastati		Percorso principale
	Confine delle particelle		Strada accatastati		Particelle coinvolte dal particellare
	n° particelle				

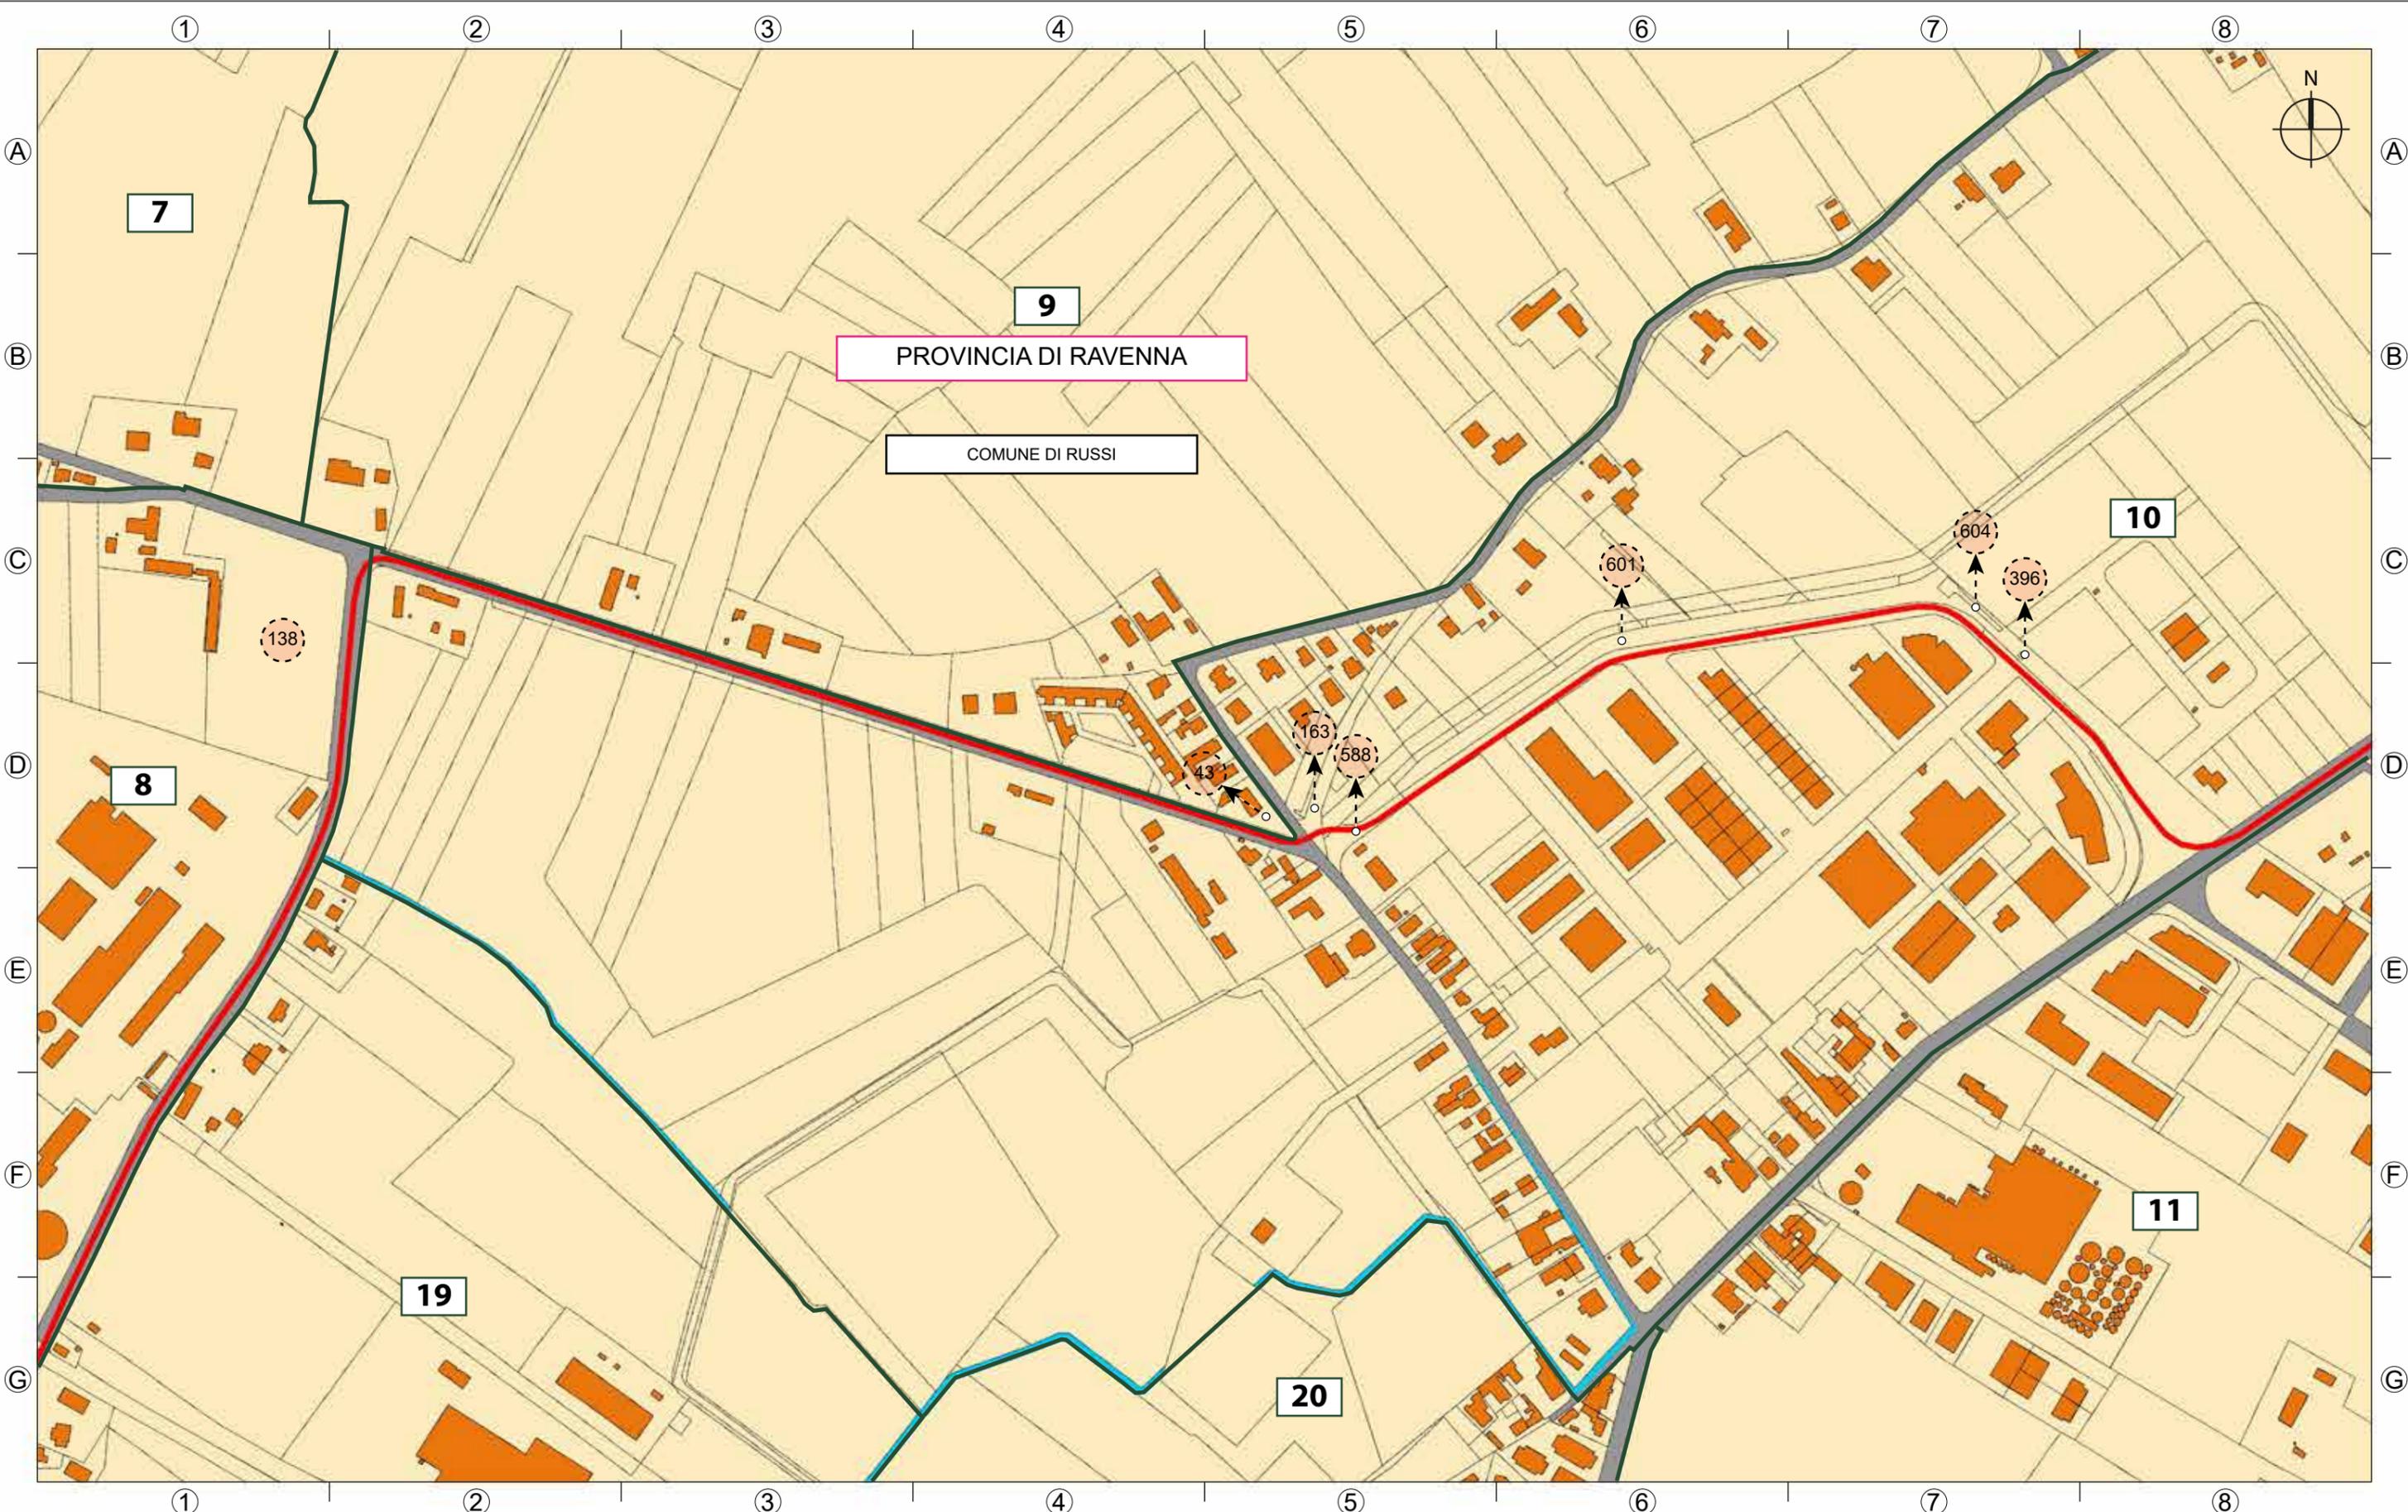

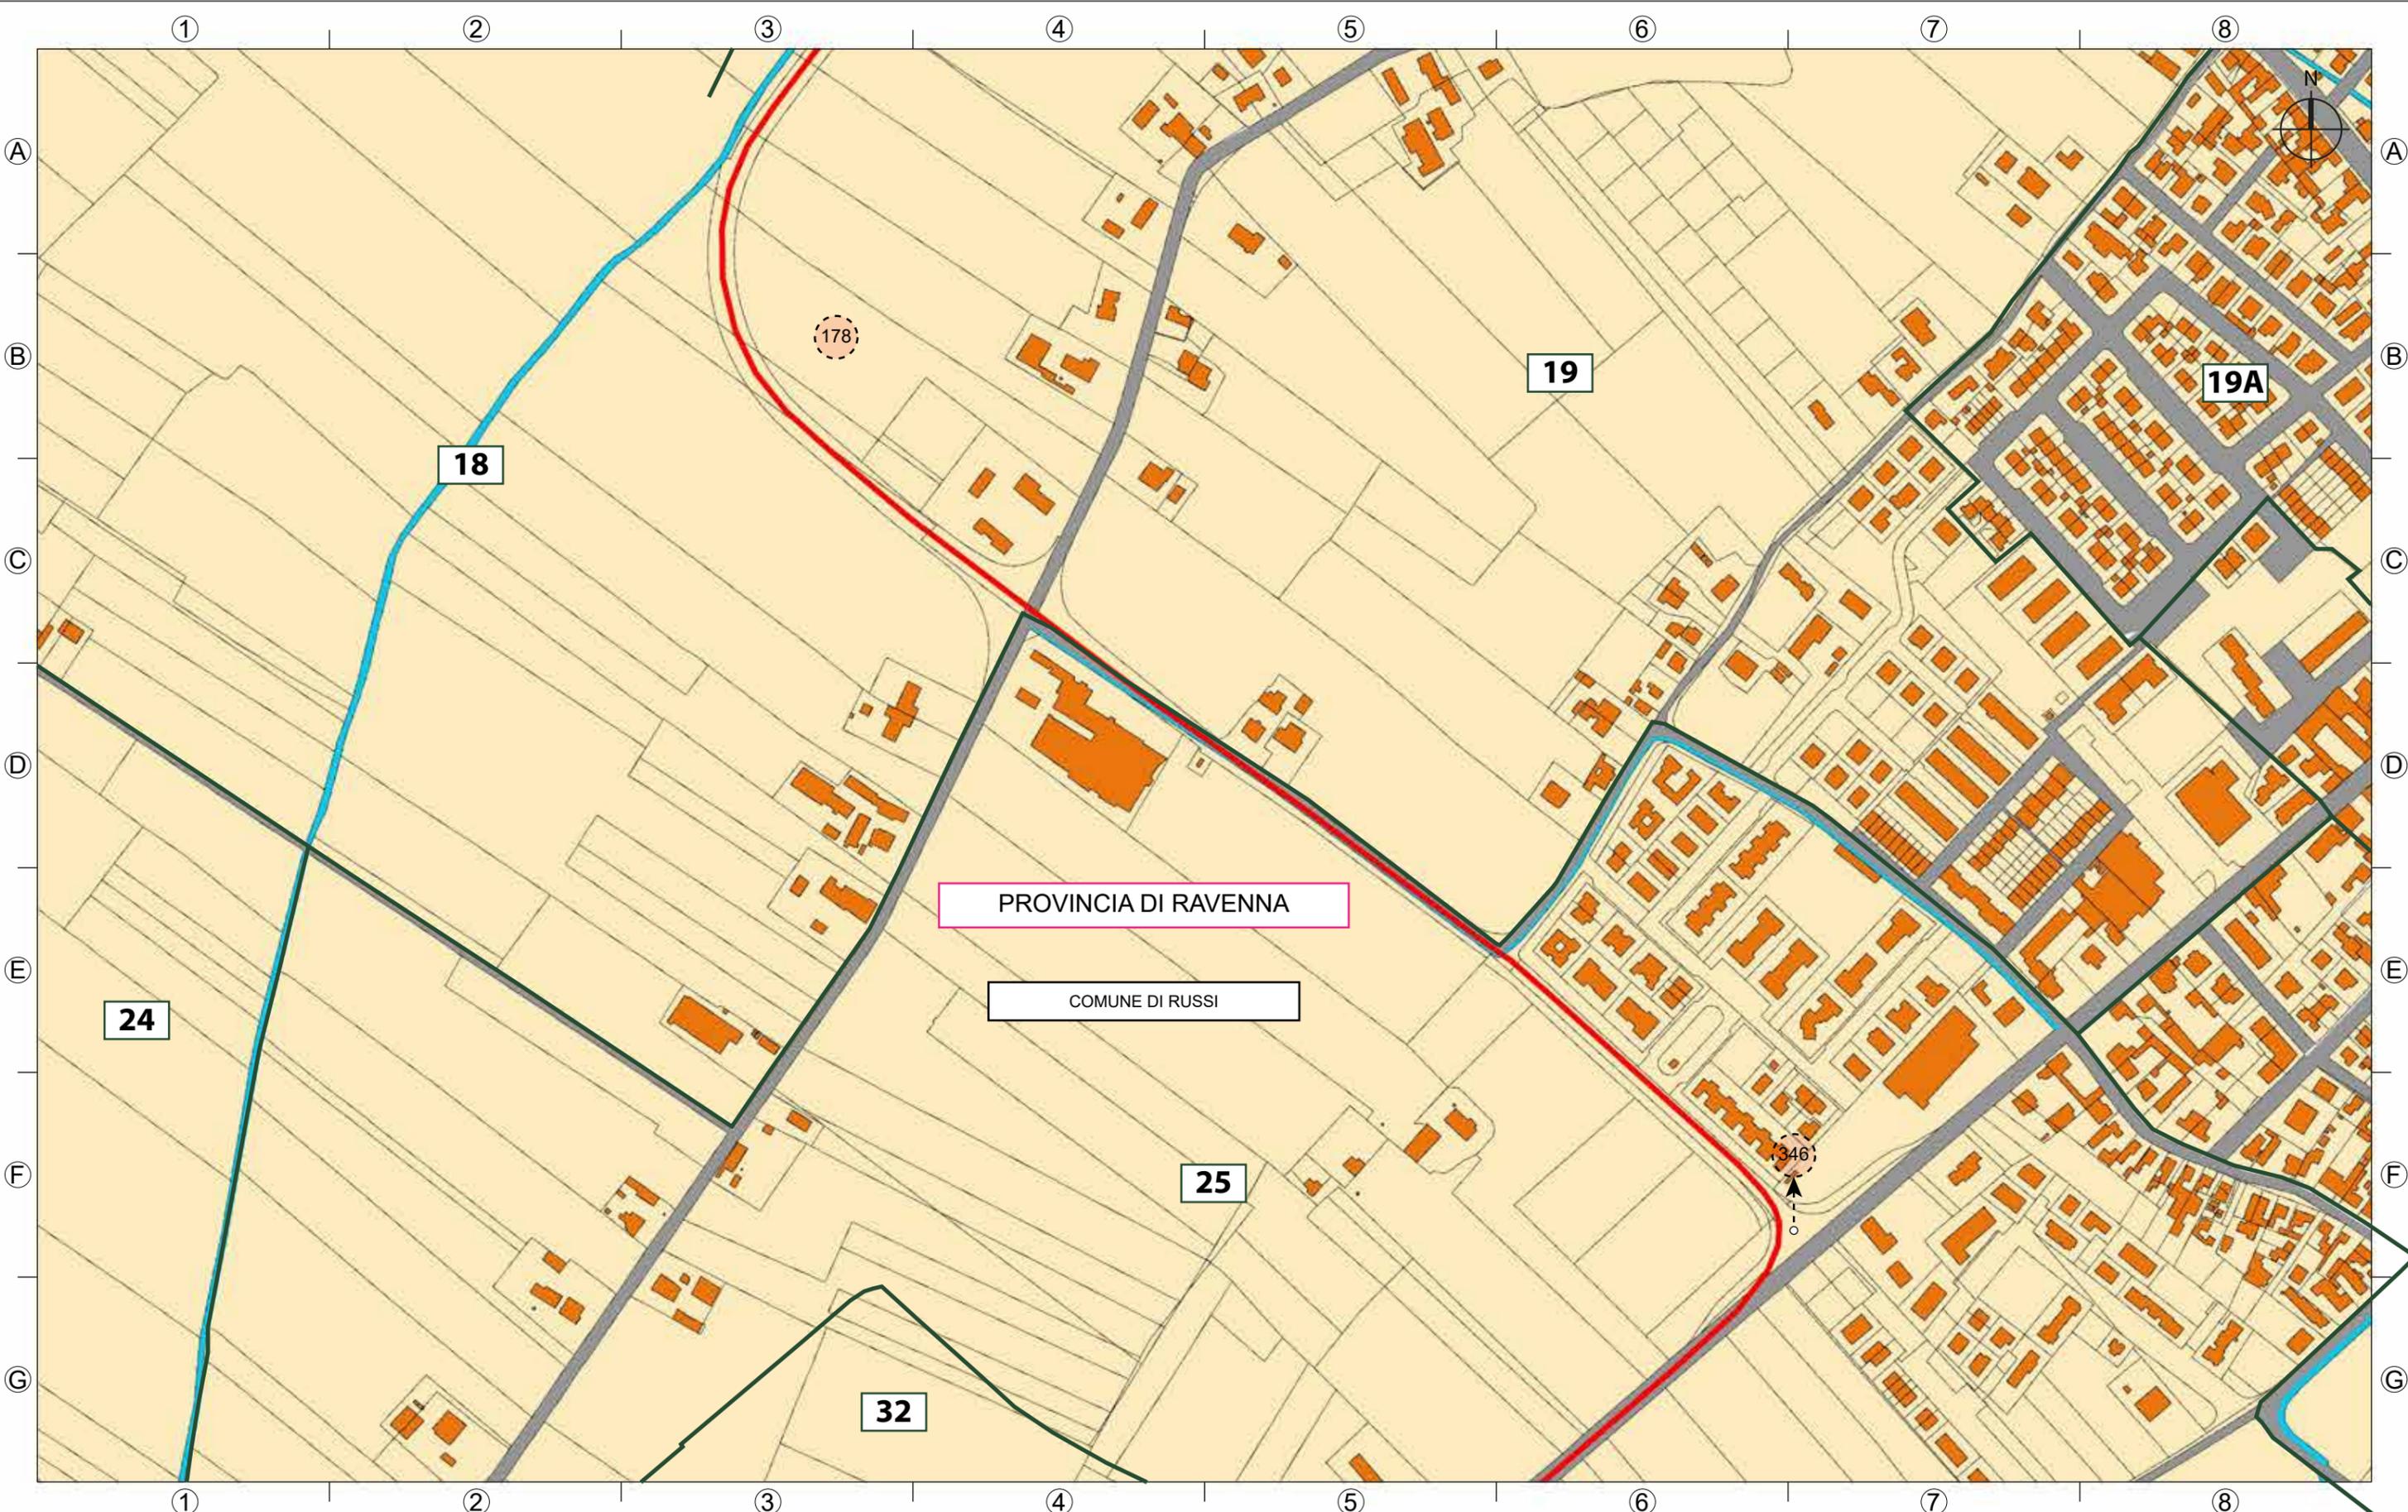

PROVINCIA DI RAVENNA

COMUNE DI RUSSI

24

25


32

19

19A

178

1346

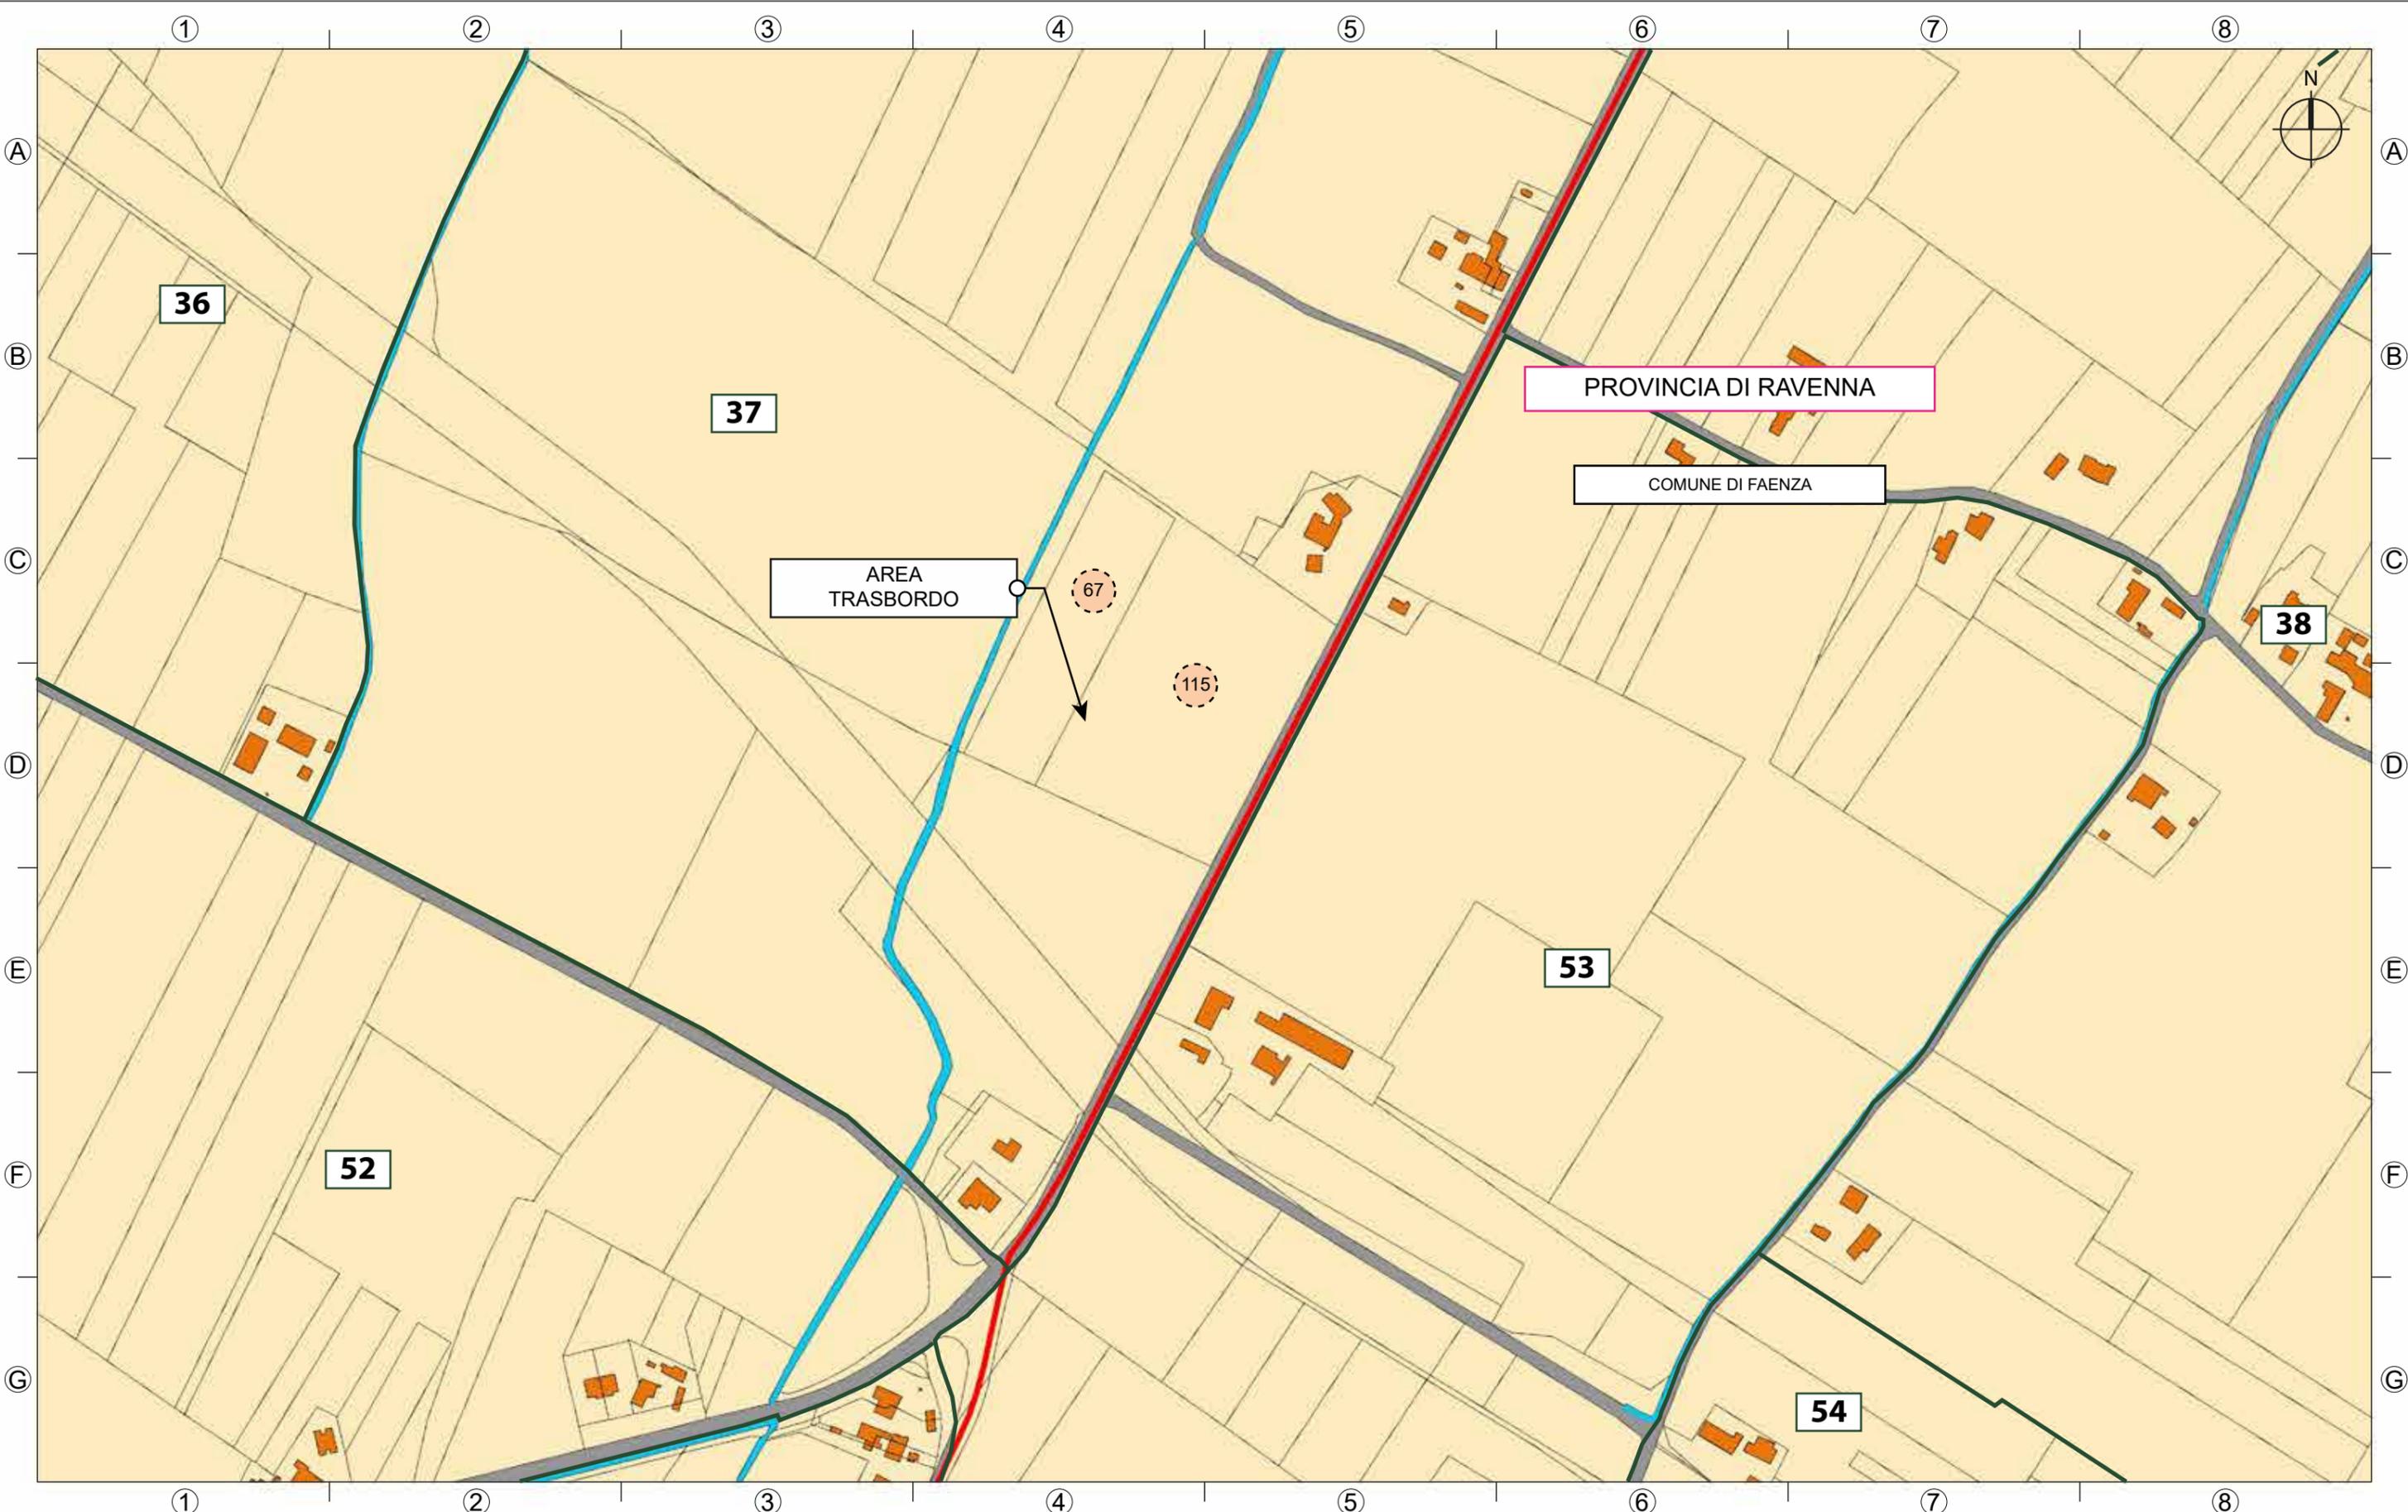

AREA
TRASBORDO

PROVINCIA DI RAVENNA

COMUNE DI FAENZA

36

37

38


52


53

54

67

115

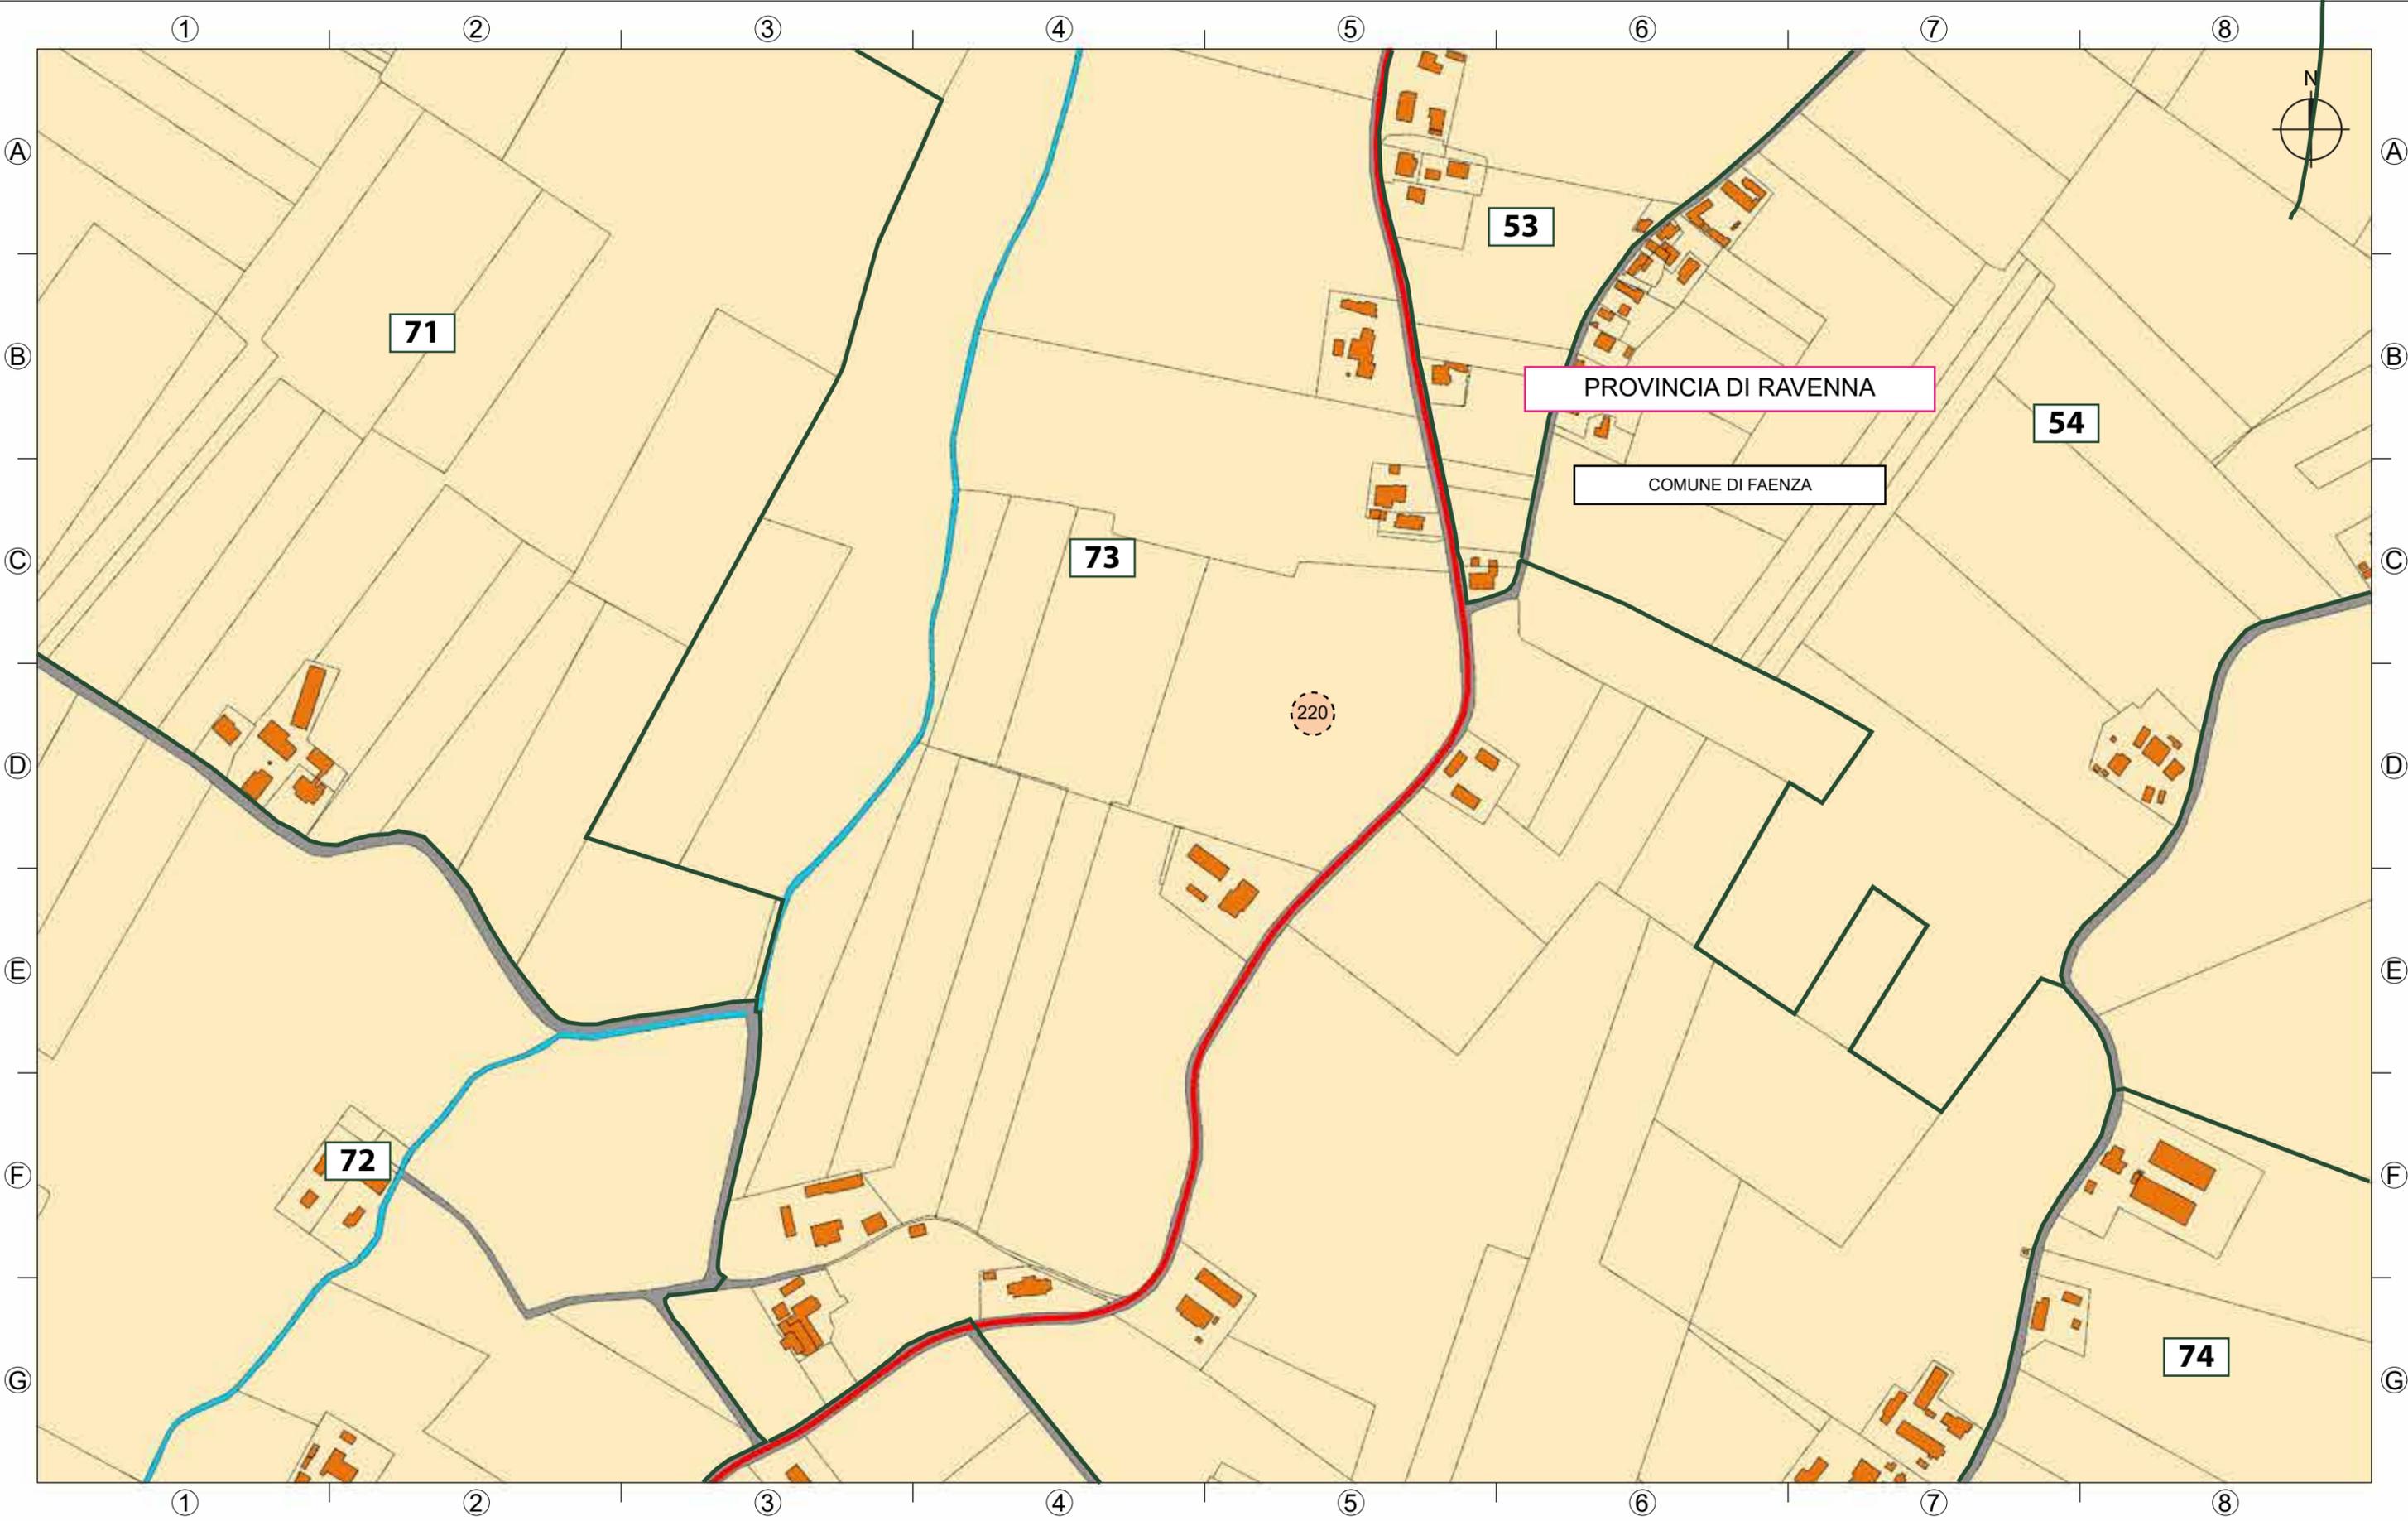

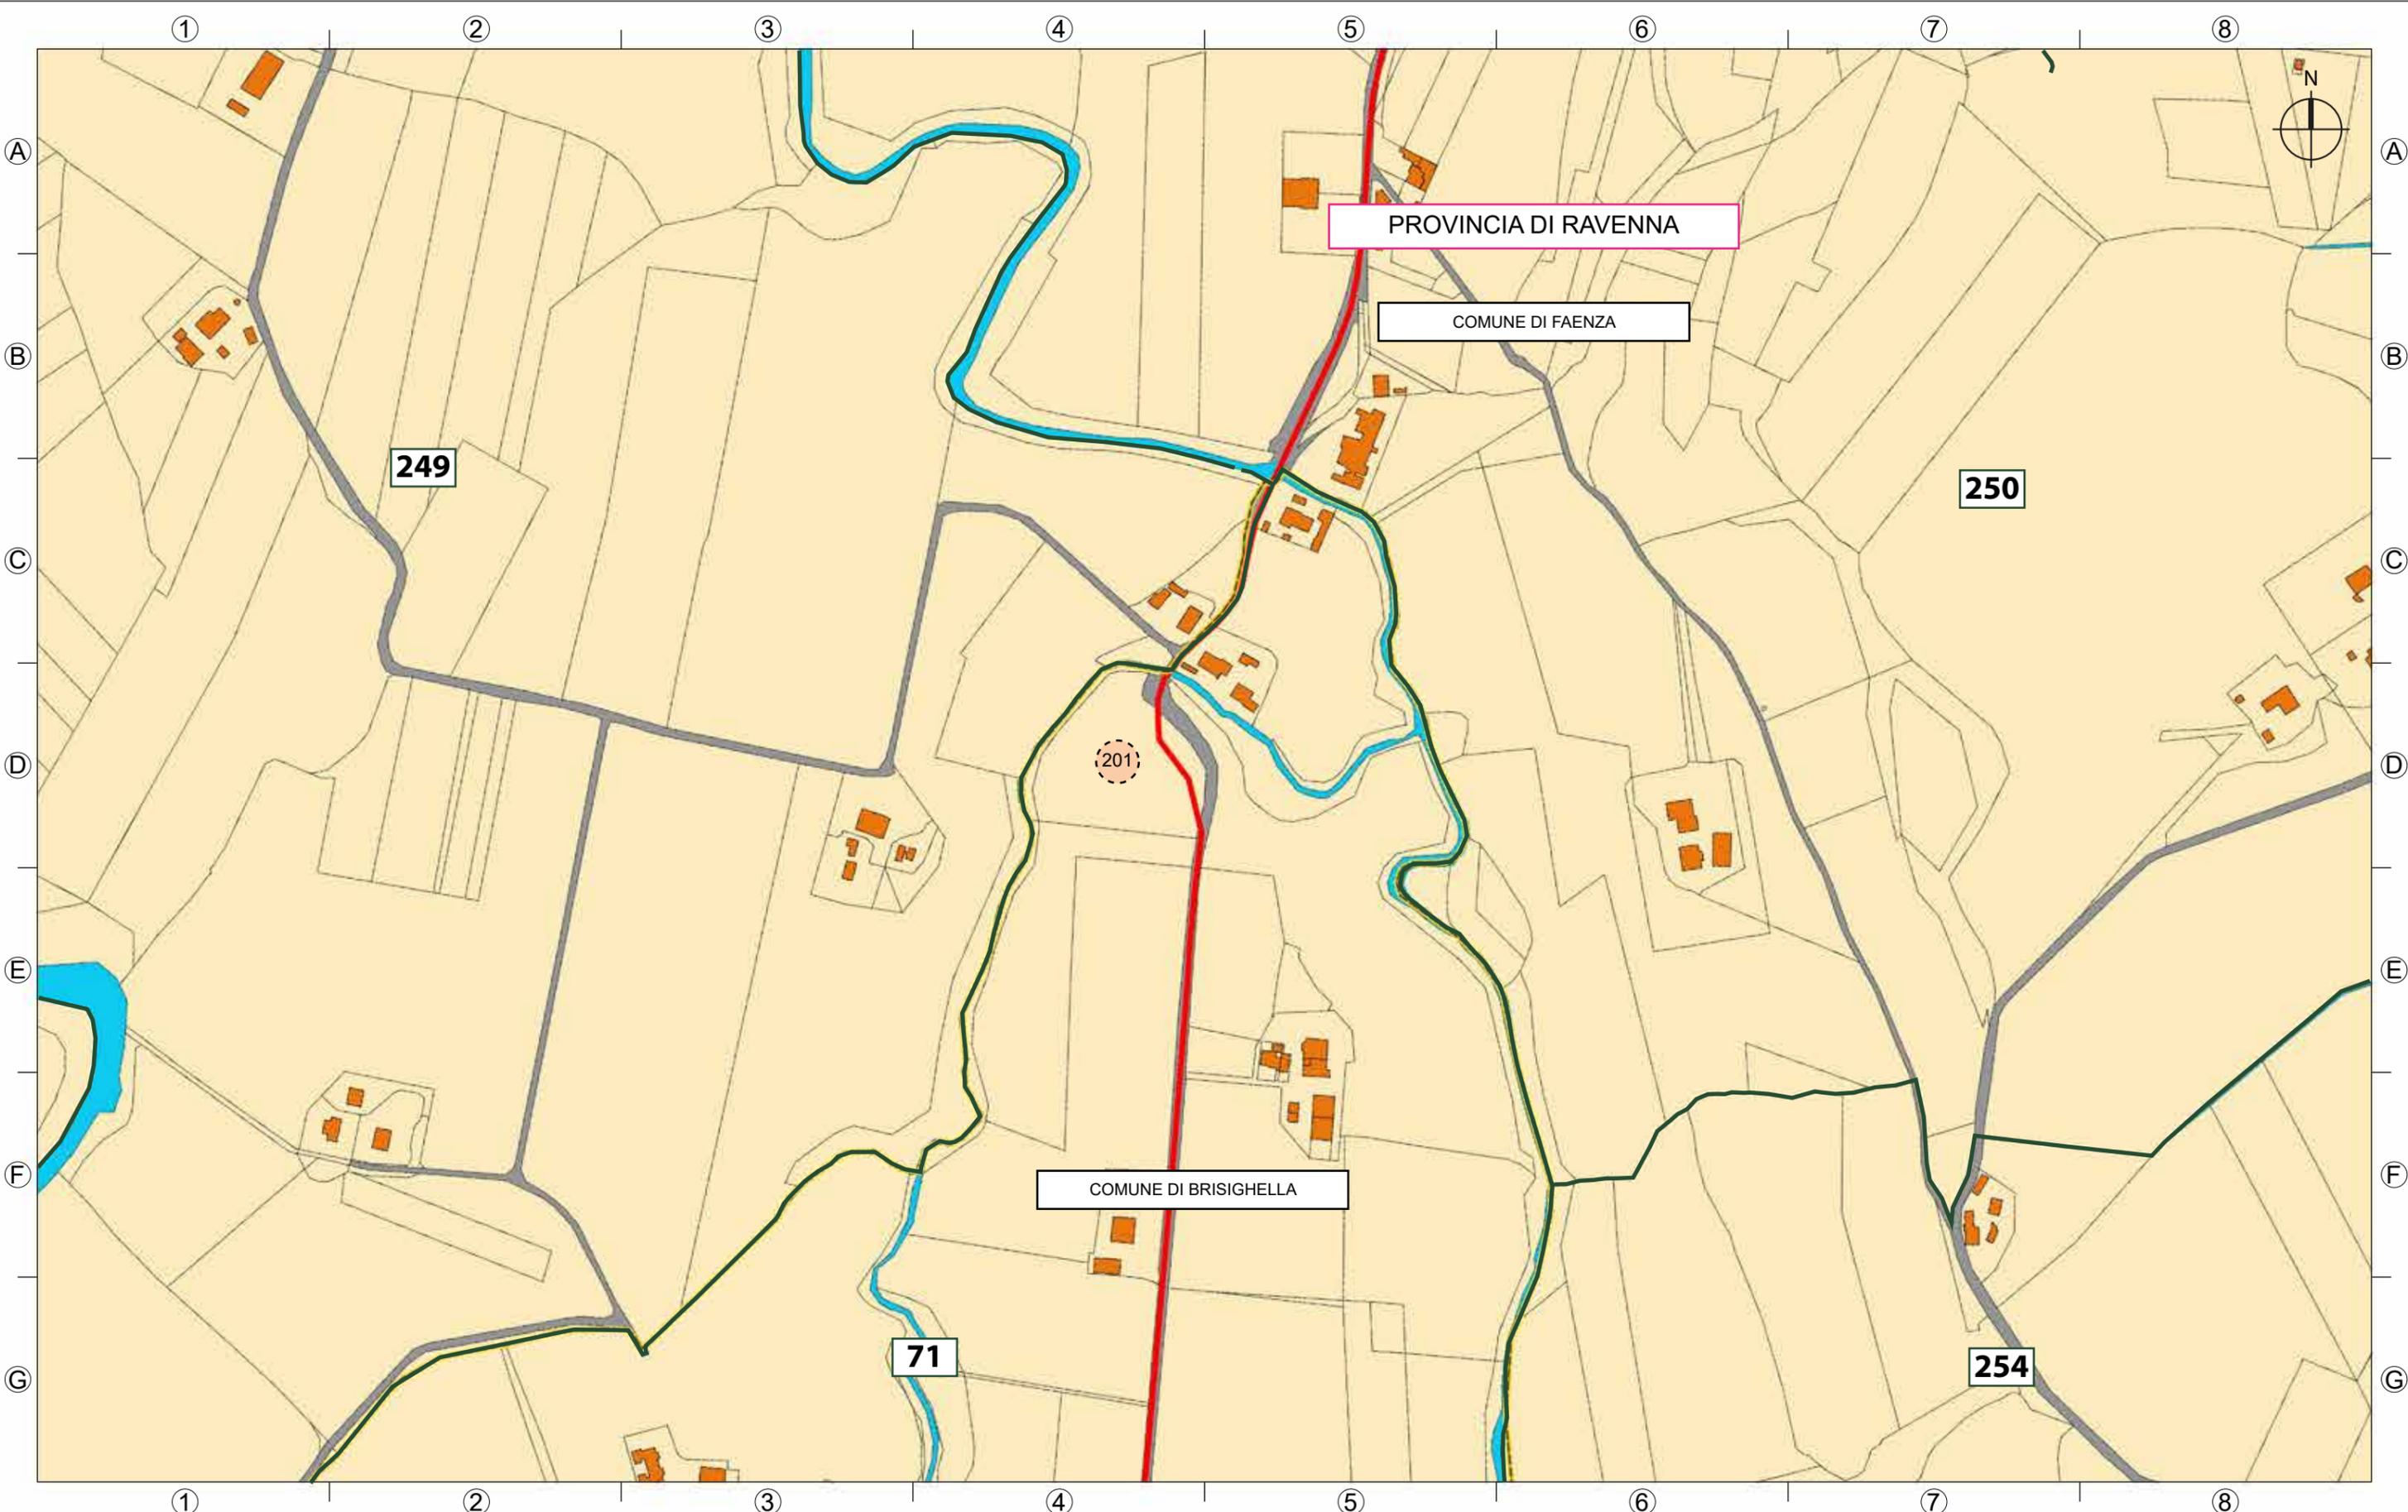

PROVINCIA DI RAVENNA

COMUNE DI FAENZA

COMUNE DI BRISIGHELLA

249

250

201

71

254



SKI W AB S.R.L.
 Società soggetta ad attività di direzione
 e coordinamento di Statkraft AS
 Partita IVA 12655850969
 Gruppo IVA 11412940964
 C.F. 12655850969
 Via Caradosso 9
 20123 Milano


PROGETTO PER LA REALIZZAZIONE DI UN IMPIANTO EOLICO COMPOSTO DA 8 AEROGENERATORI DA 6,6 MW CIASCUNO PER UNA POTENZA COMPLESSIVA PARI A 52,8MW DENOMINATO "MONTEBELLO" DA REALIZZARSI NEI COMUNI DI MODIGLIANA (FC), ROCCA SAN CASCIANO (FC) E TREDOZIO (FC) IN LOCALITÀ MONTEBELLO E OPERE CONNESSE NEI COMUNI DI ROCCA SAN CASCIANO (FC), TREDOZIO (FC) E MODIGLIANA (FC)

Scheda n° 07


Scala 1:4000


LEGENDA

	Limite foglio catastale		Fabbricati accatastati		Parco eolico
	n° foglio catastale		Acque accatastate		Percorso principale
	Confine delle particelle		Strada accatastate		Particelle coinvolte dal particellare
	xx n° particelle				

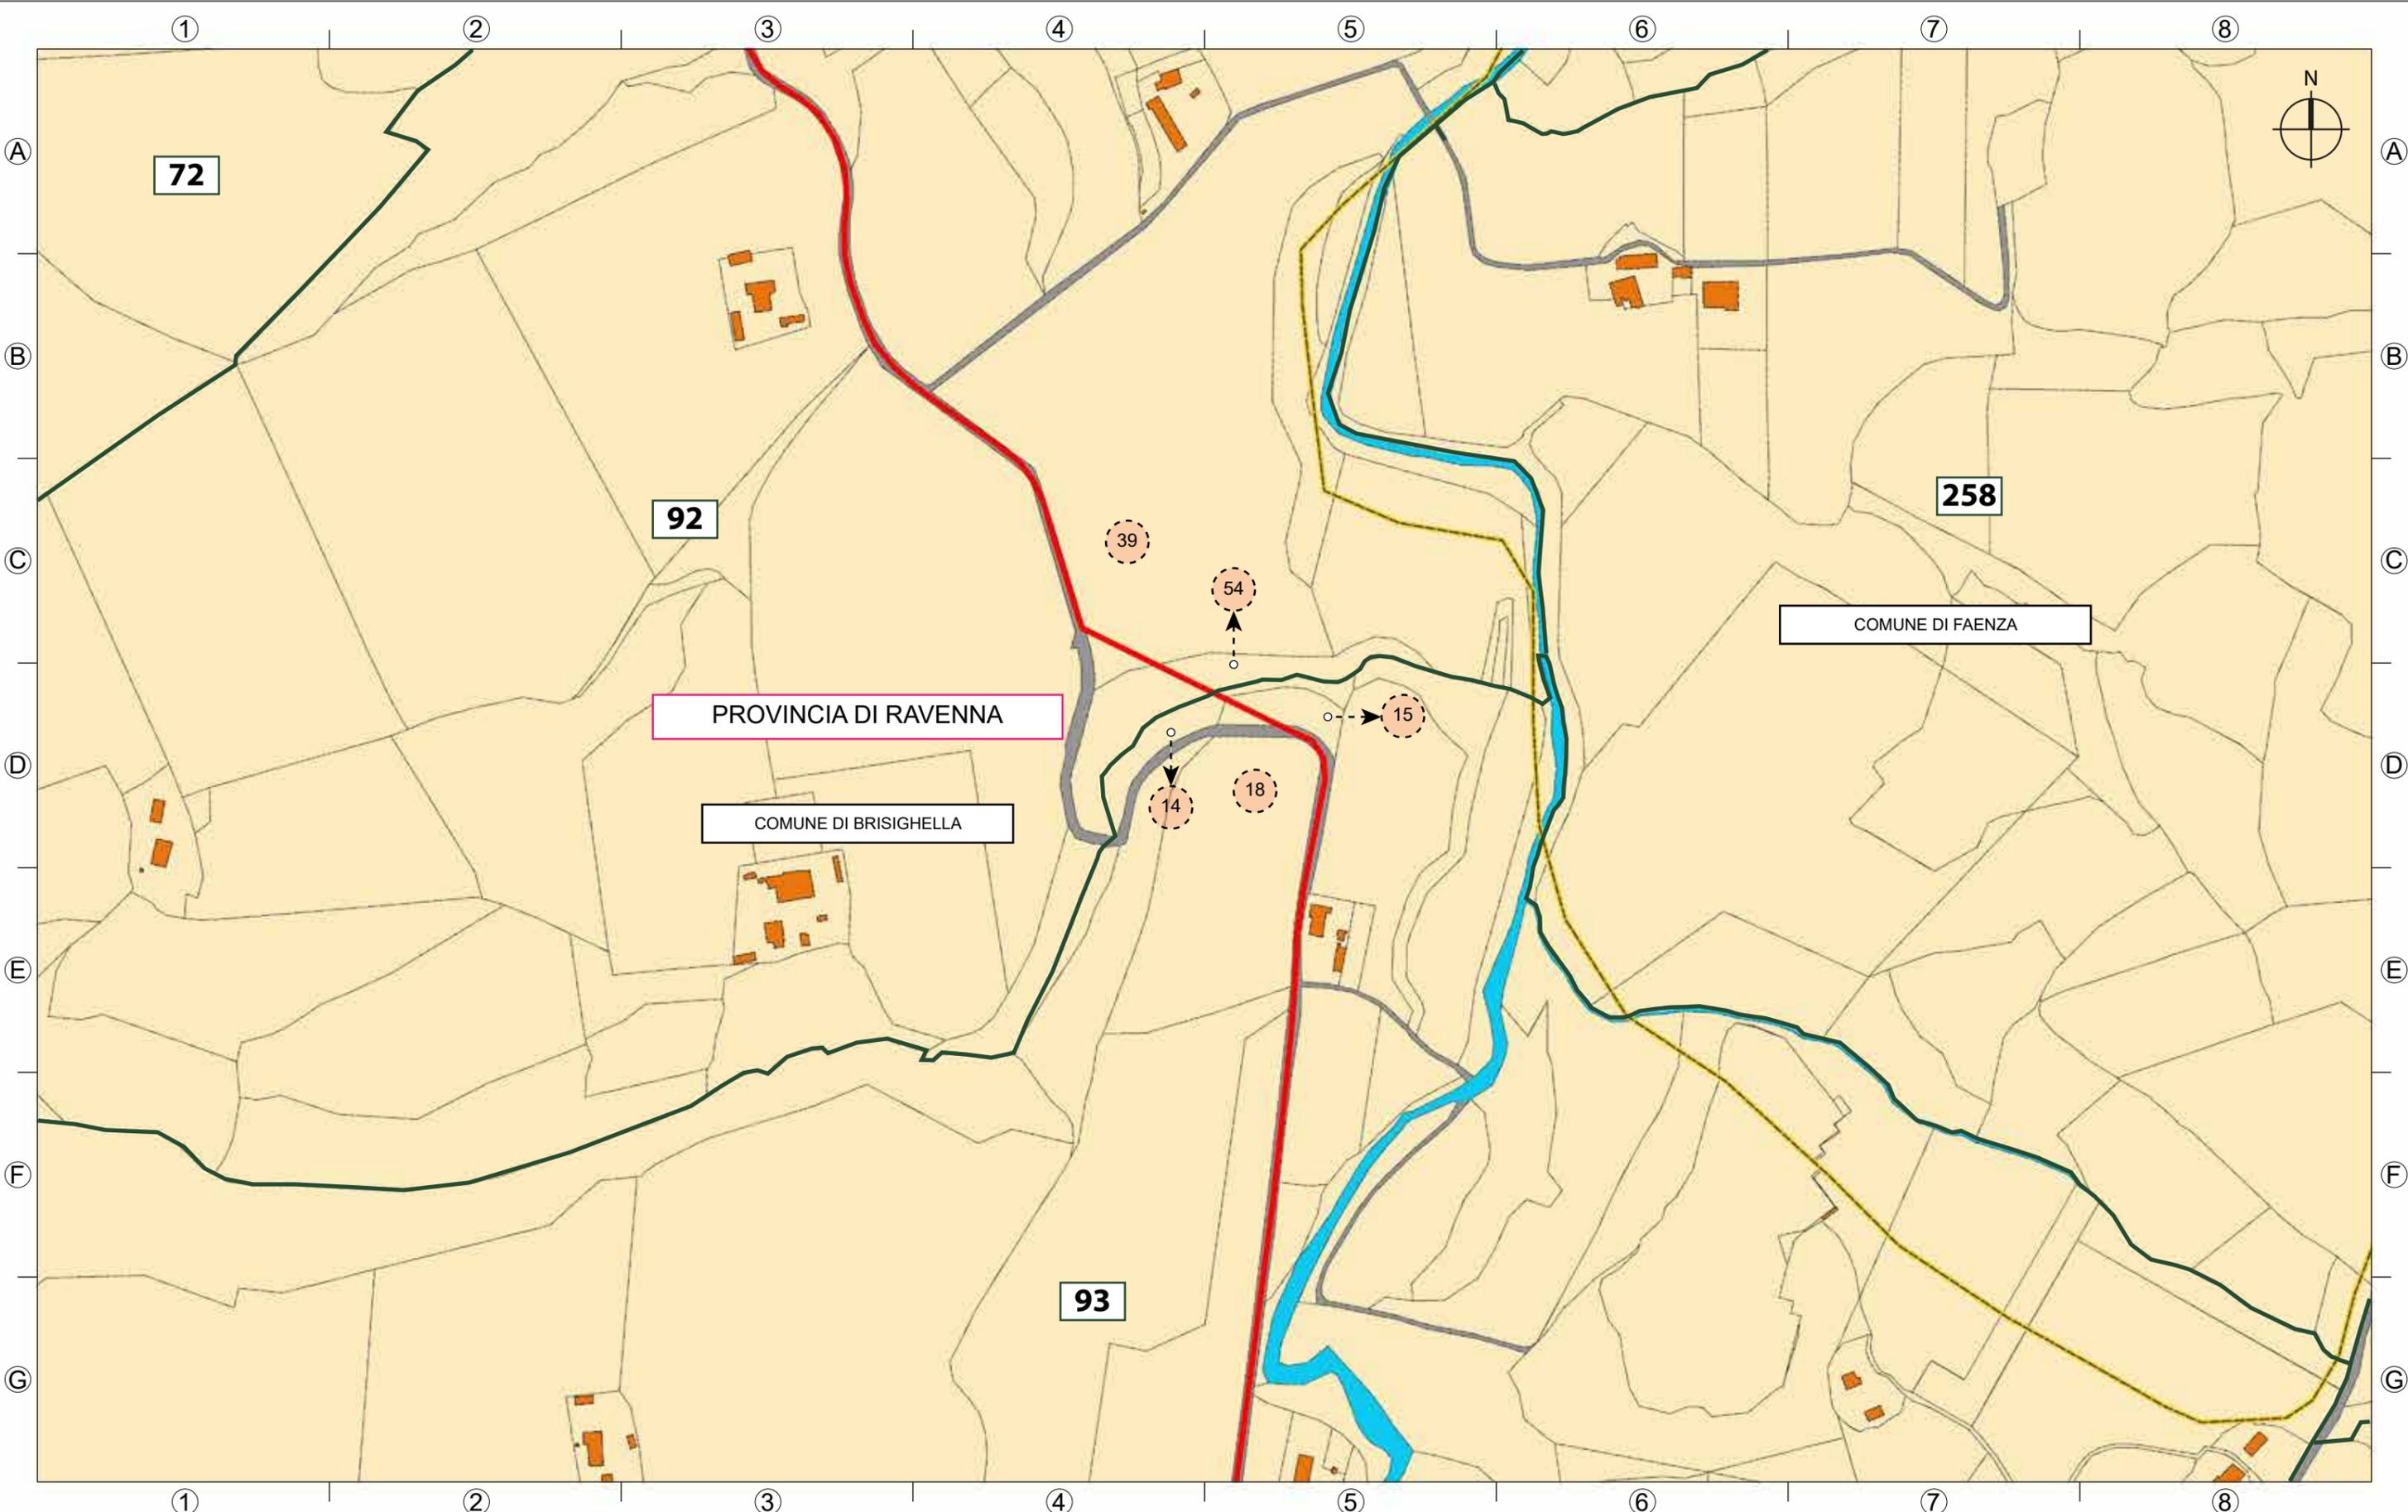



LEGENDA			
	Limite foglio catastale		Fabbricati accatastati
	n° foglio catastale		Acque accatastate
	Confine delle particelle		Strada accatastata
	n° particelle		Particelle coinvolte dal particellare
			Parco eolico
			Percorso principale

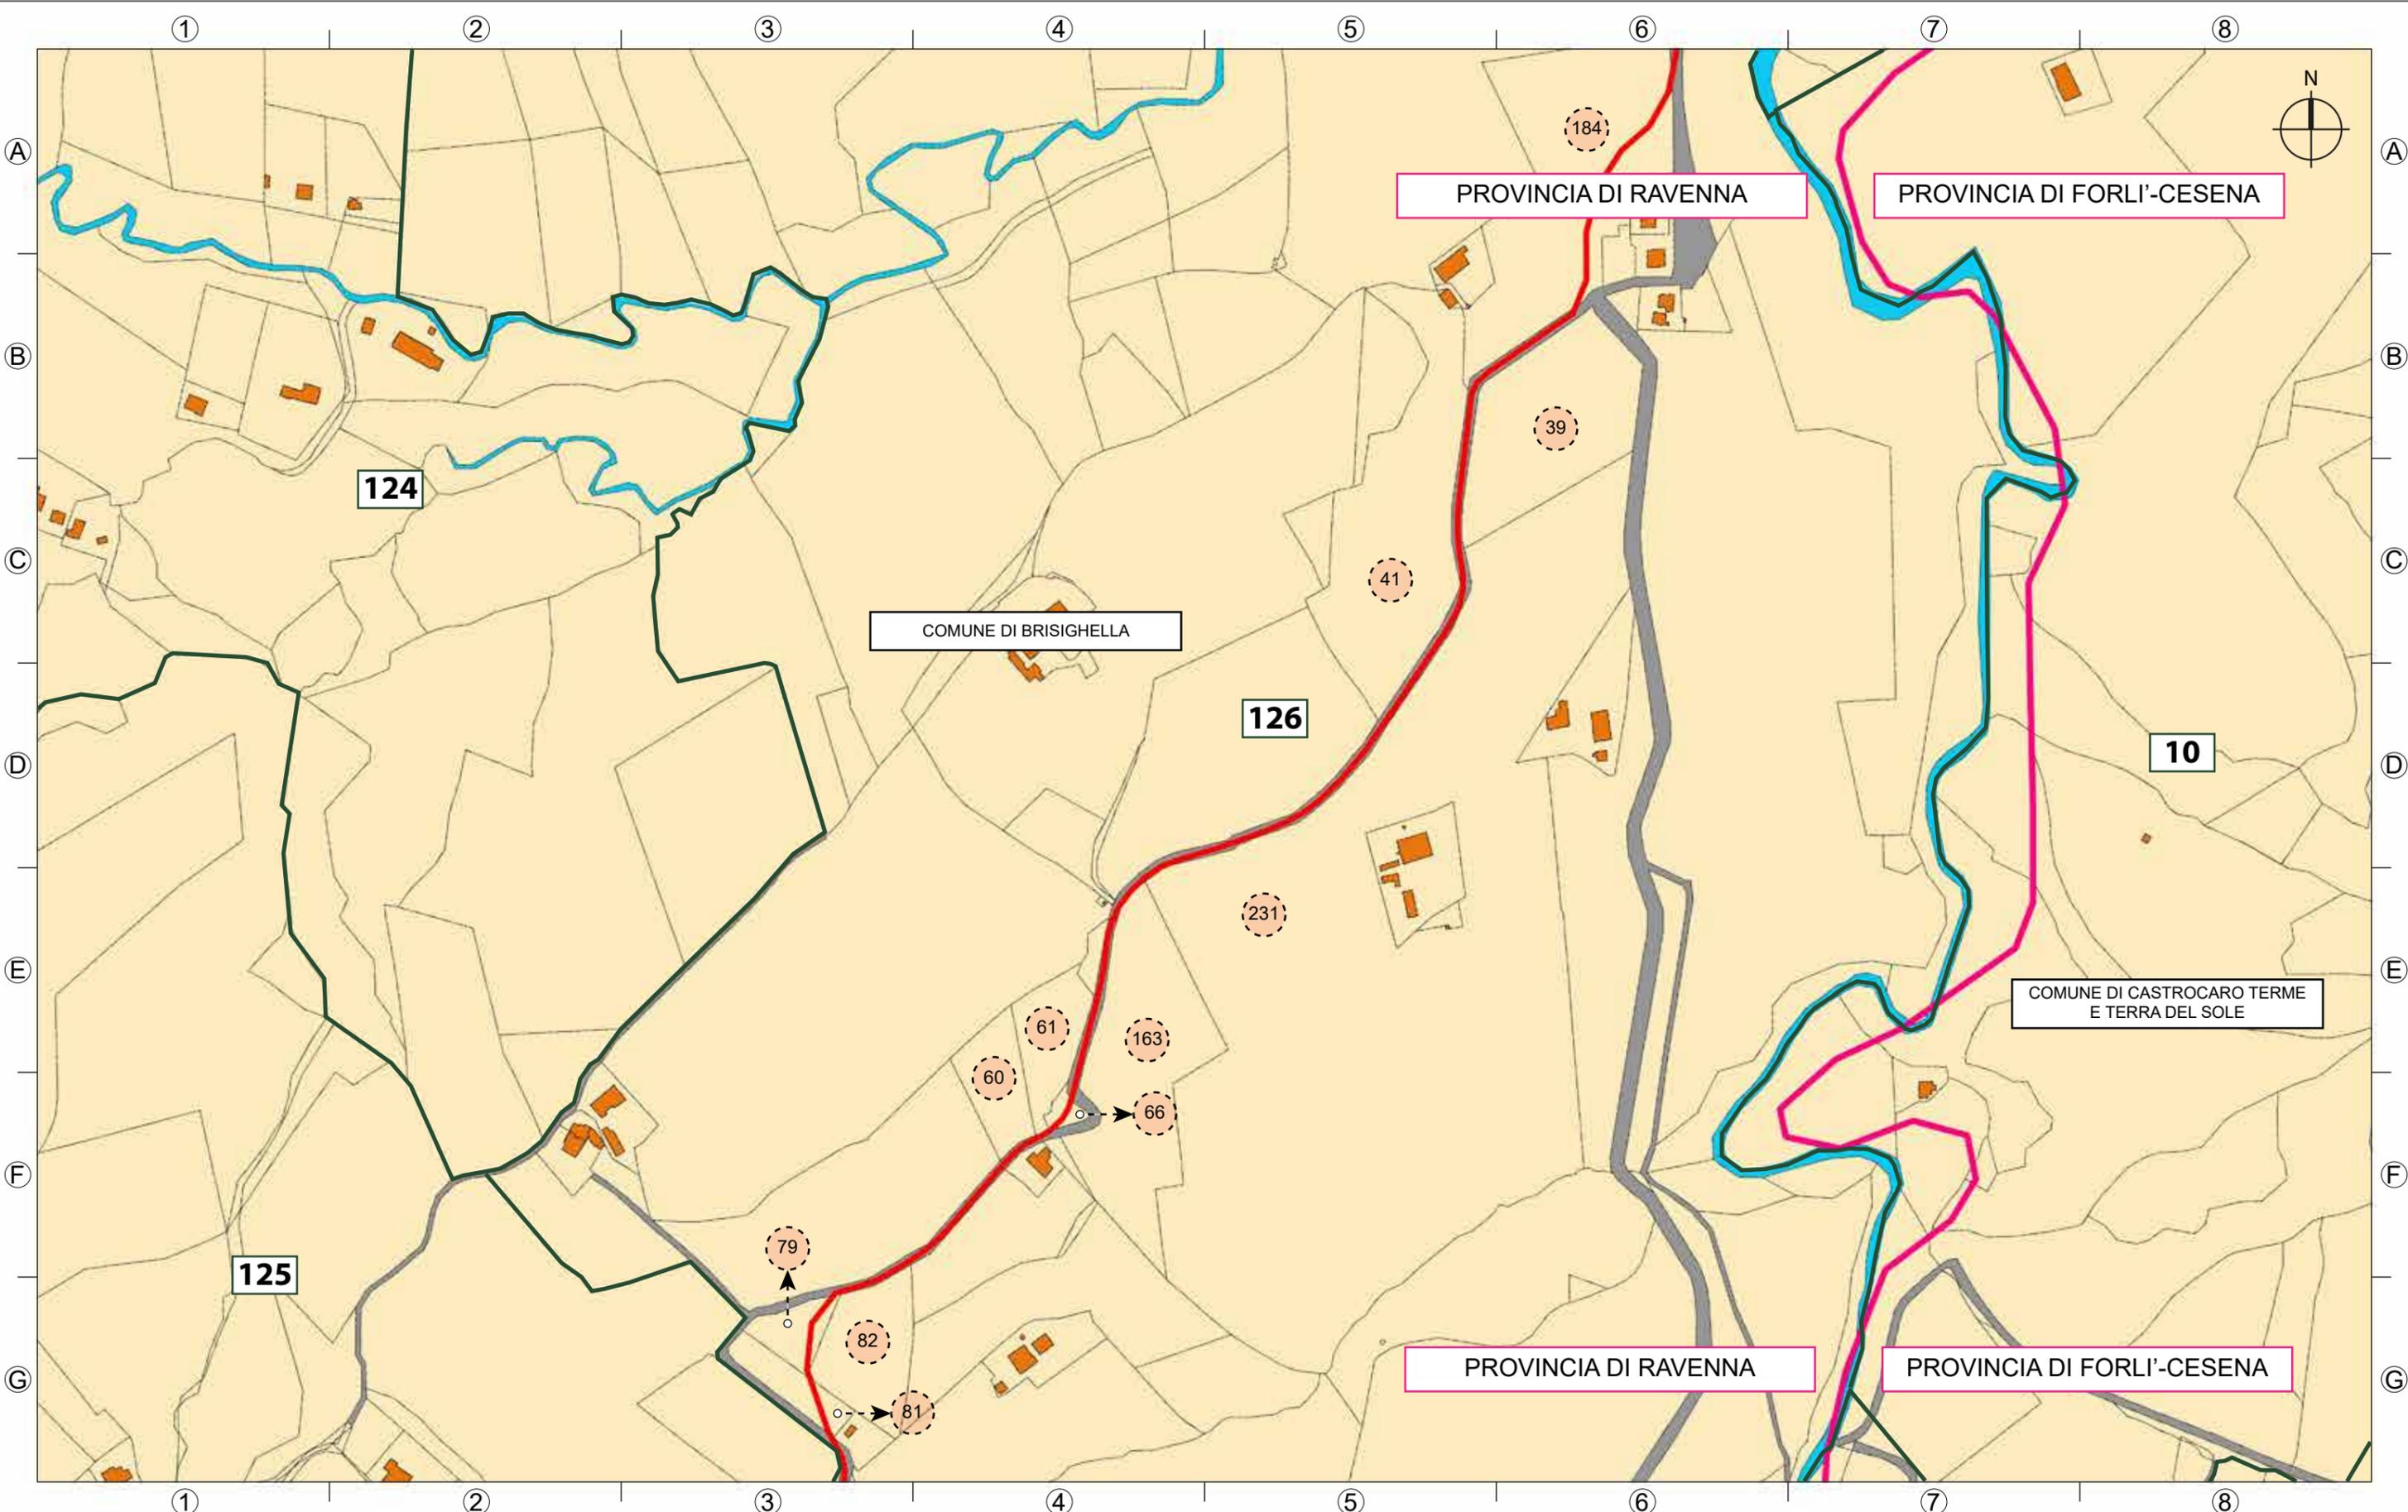


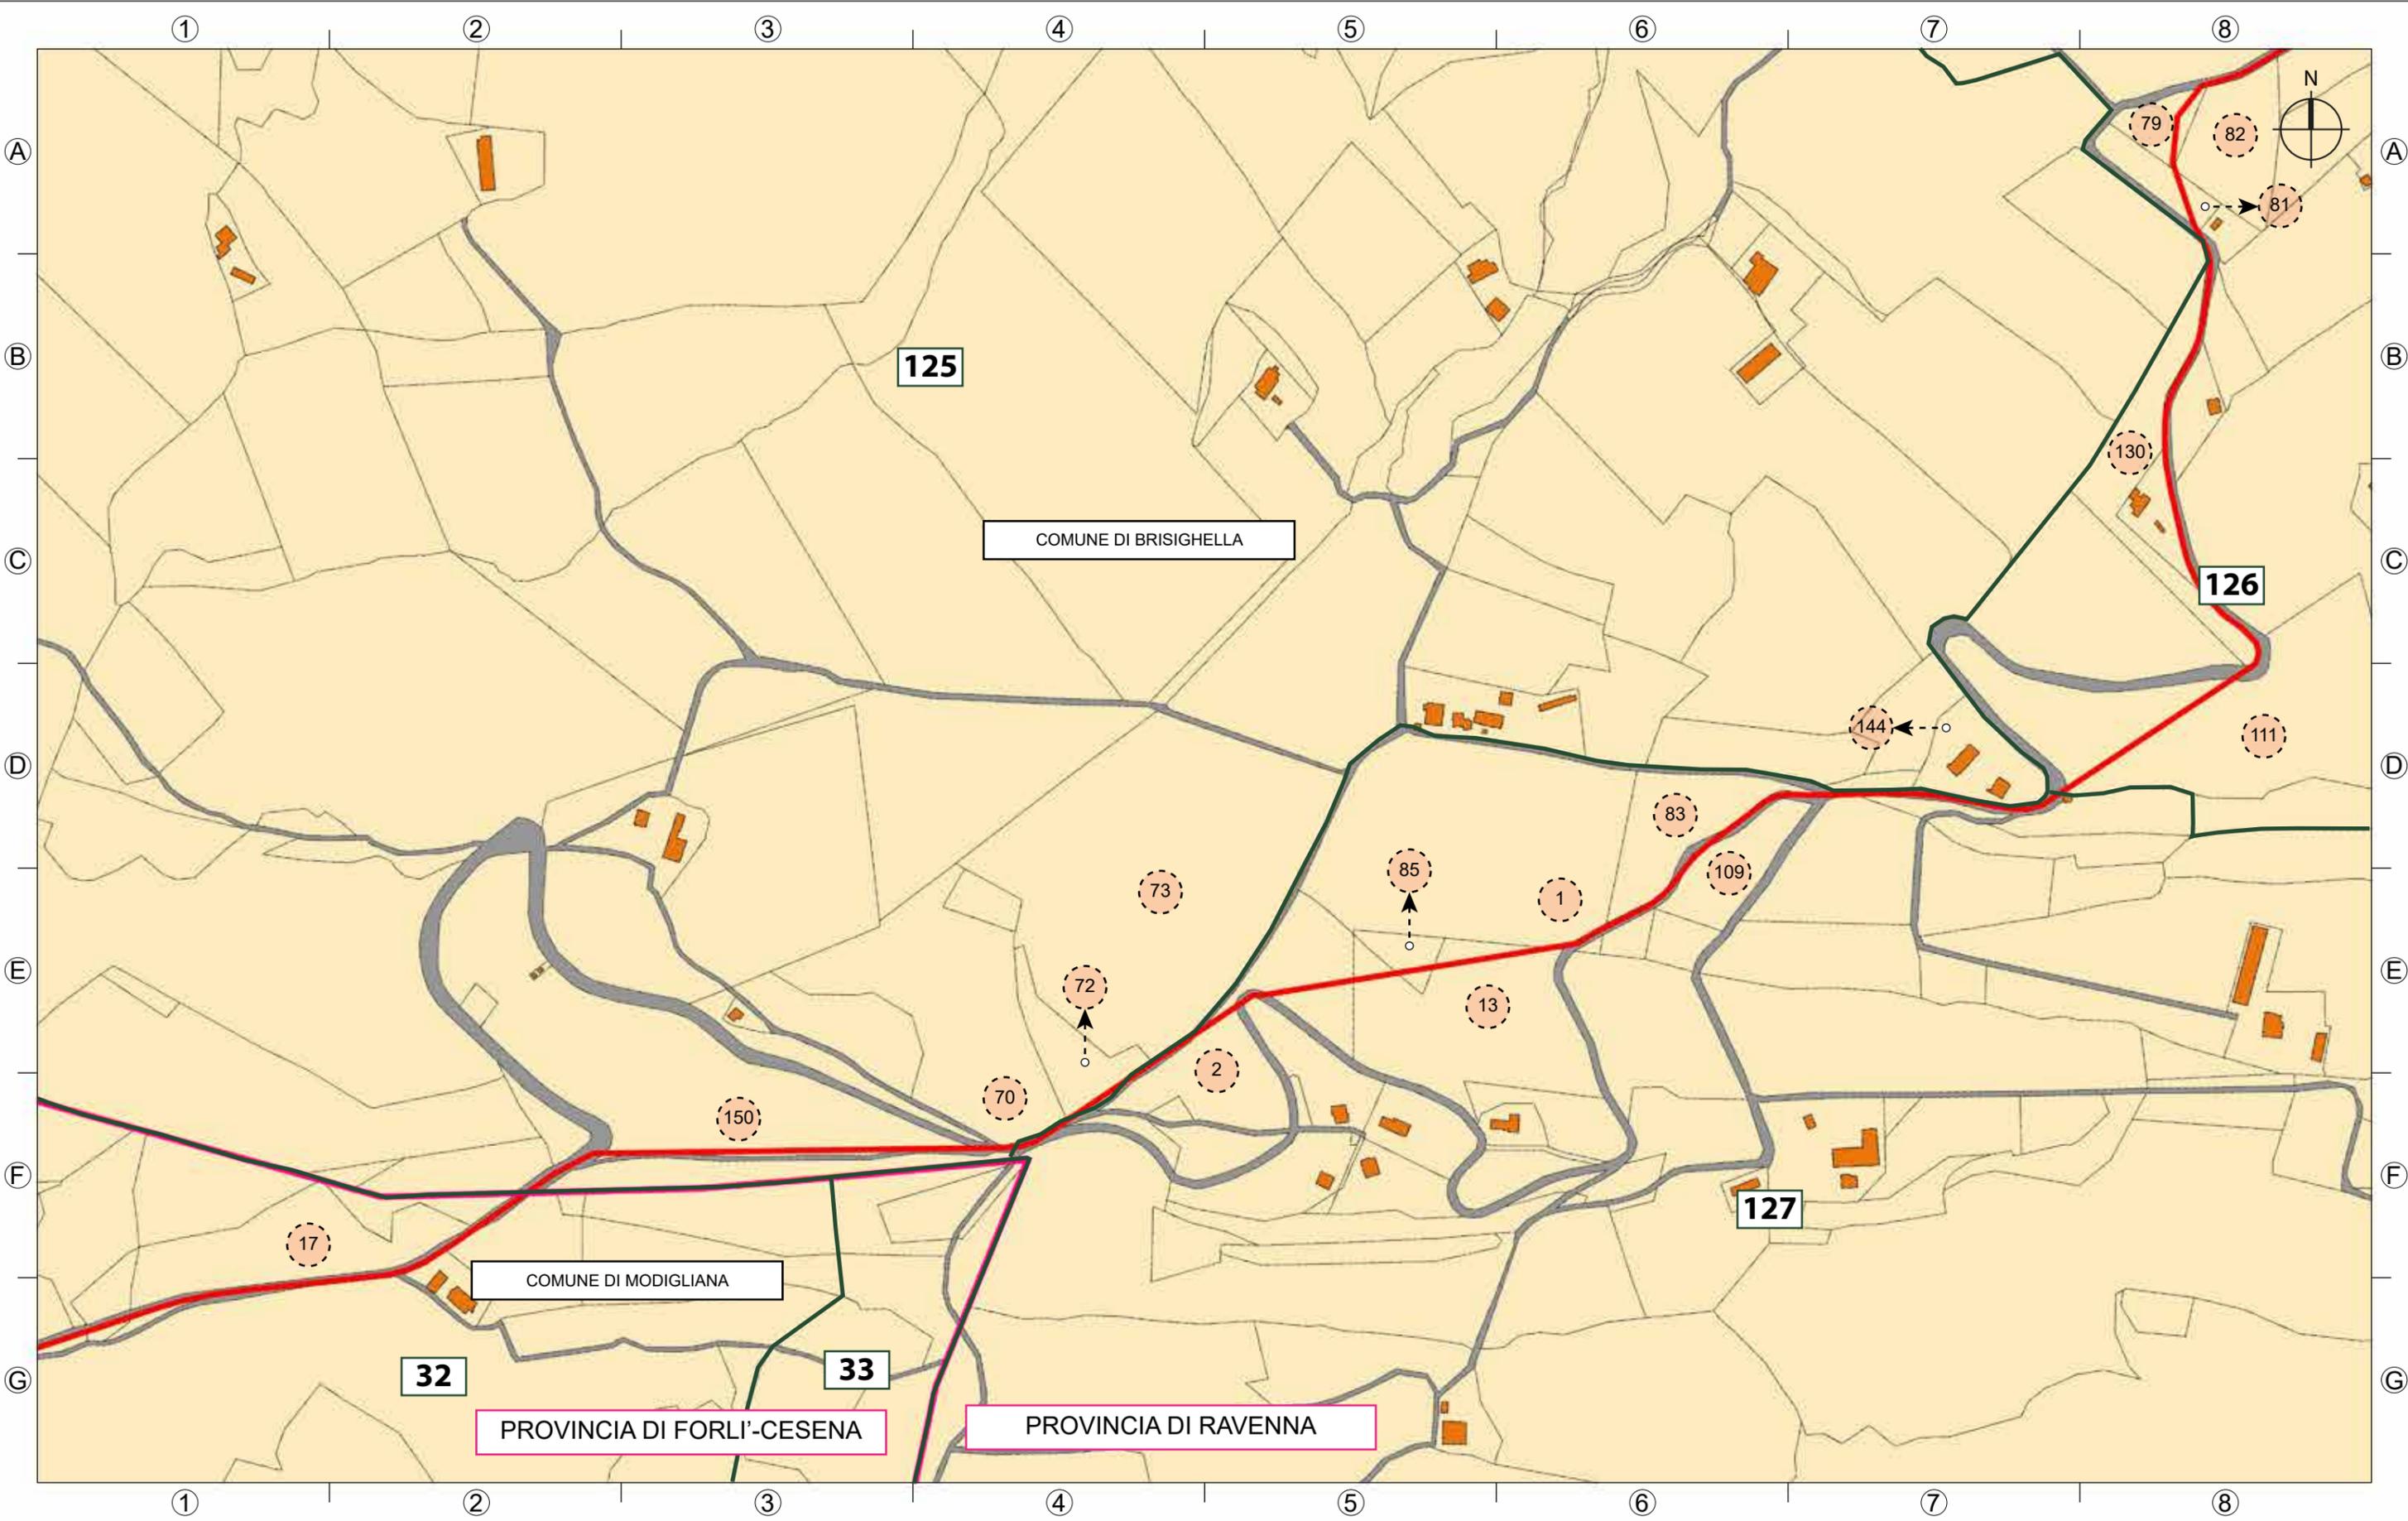

LEGENDA			
	Limite foglio catastale		Fabbricati accatastati
	n° foglio catastale		Acque accatastate
	Confine delle particelle		Strada accatastate
	n° particelle		Particelle coinvolte dal particellare
			Parco eolico
			Percorso principale

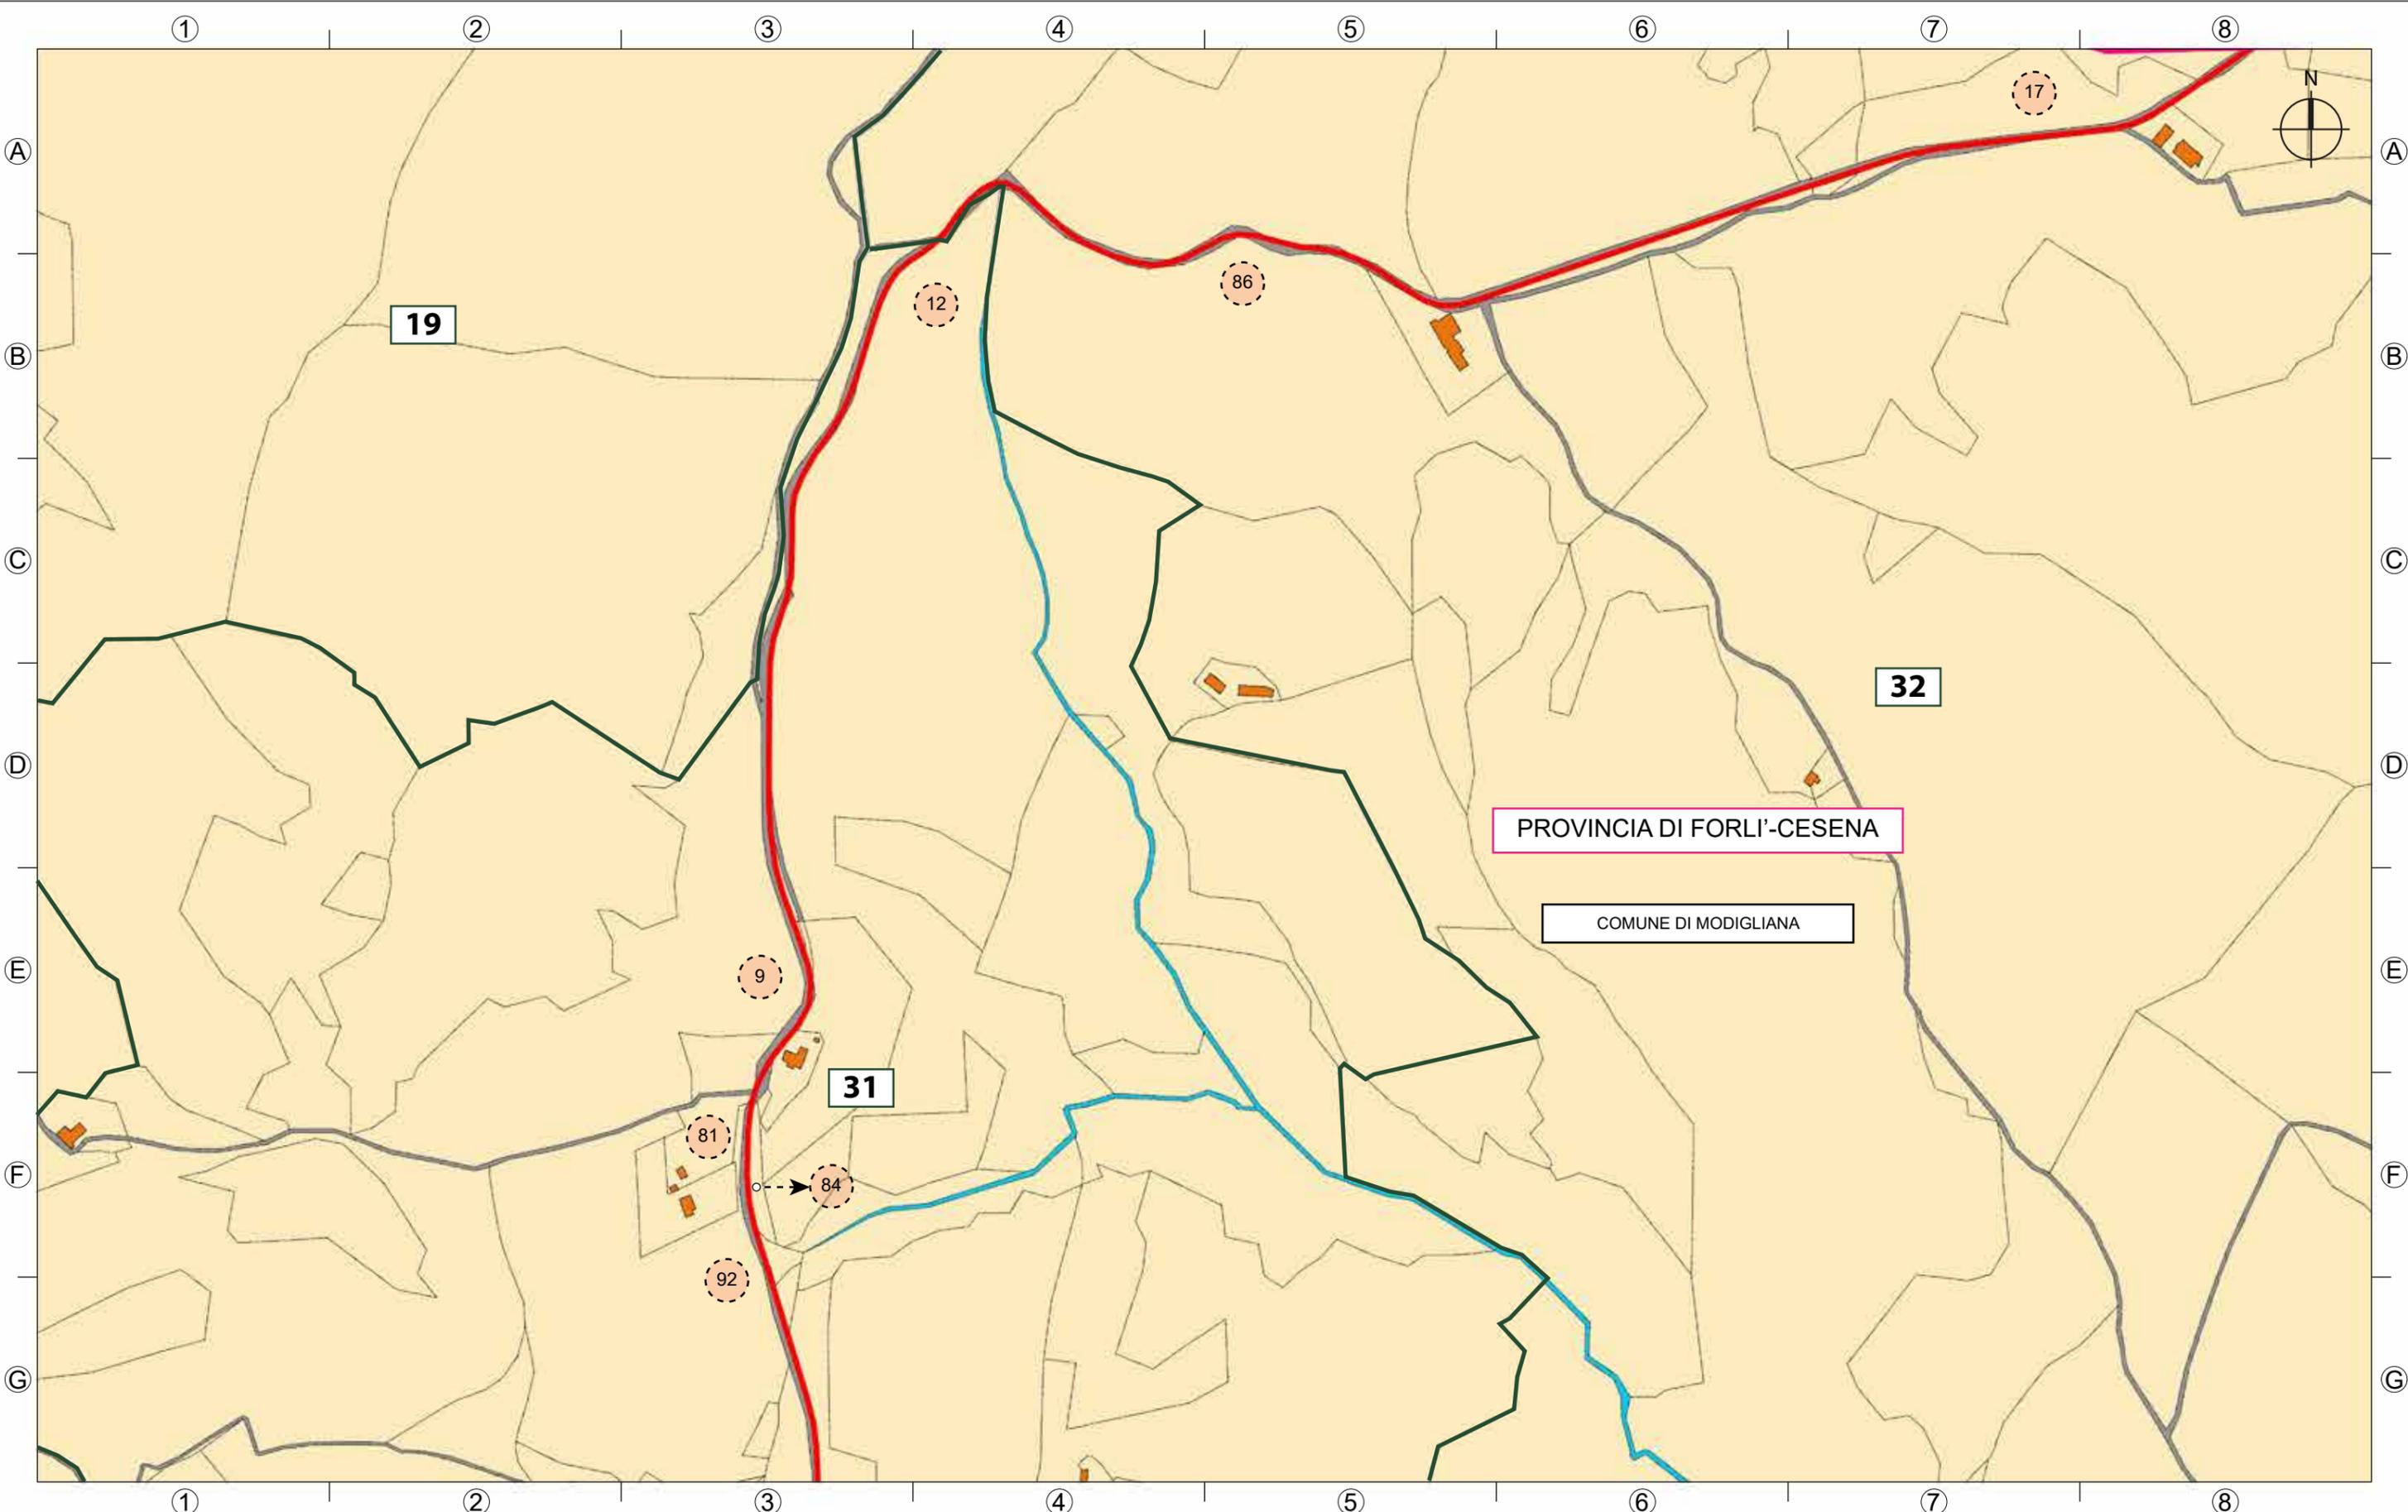

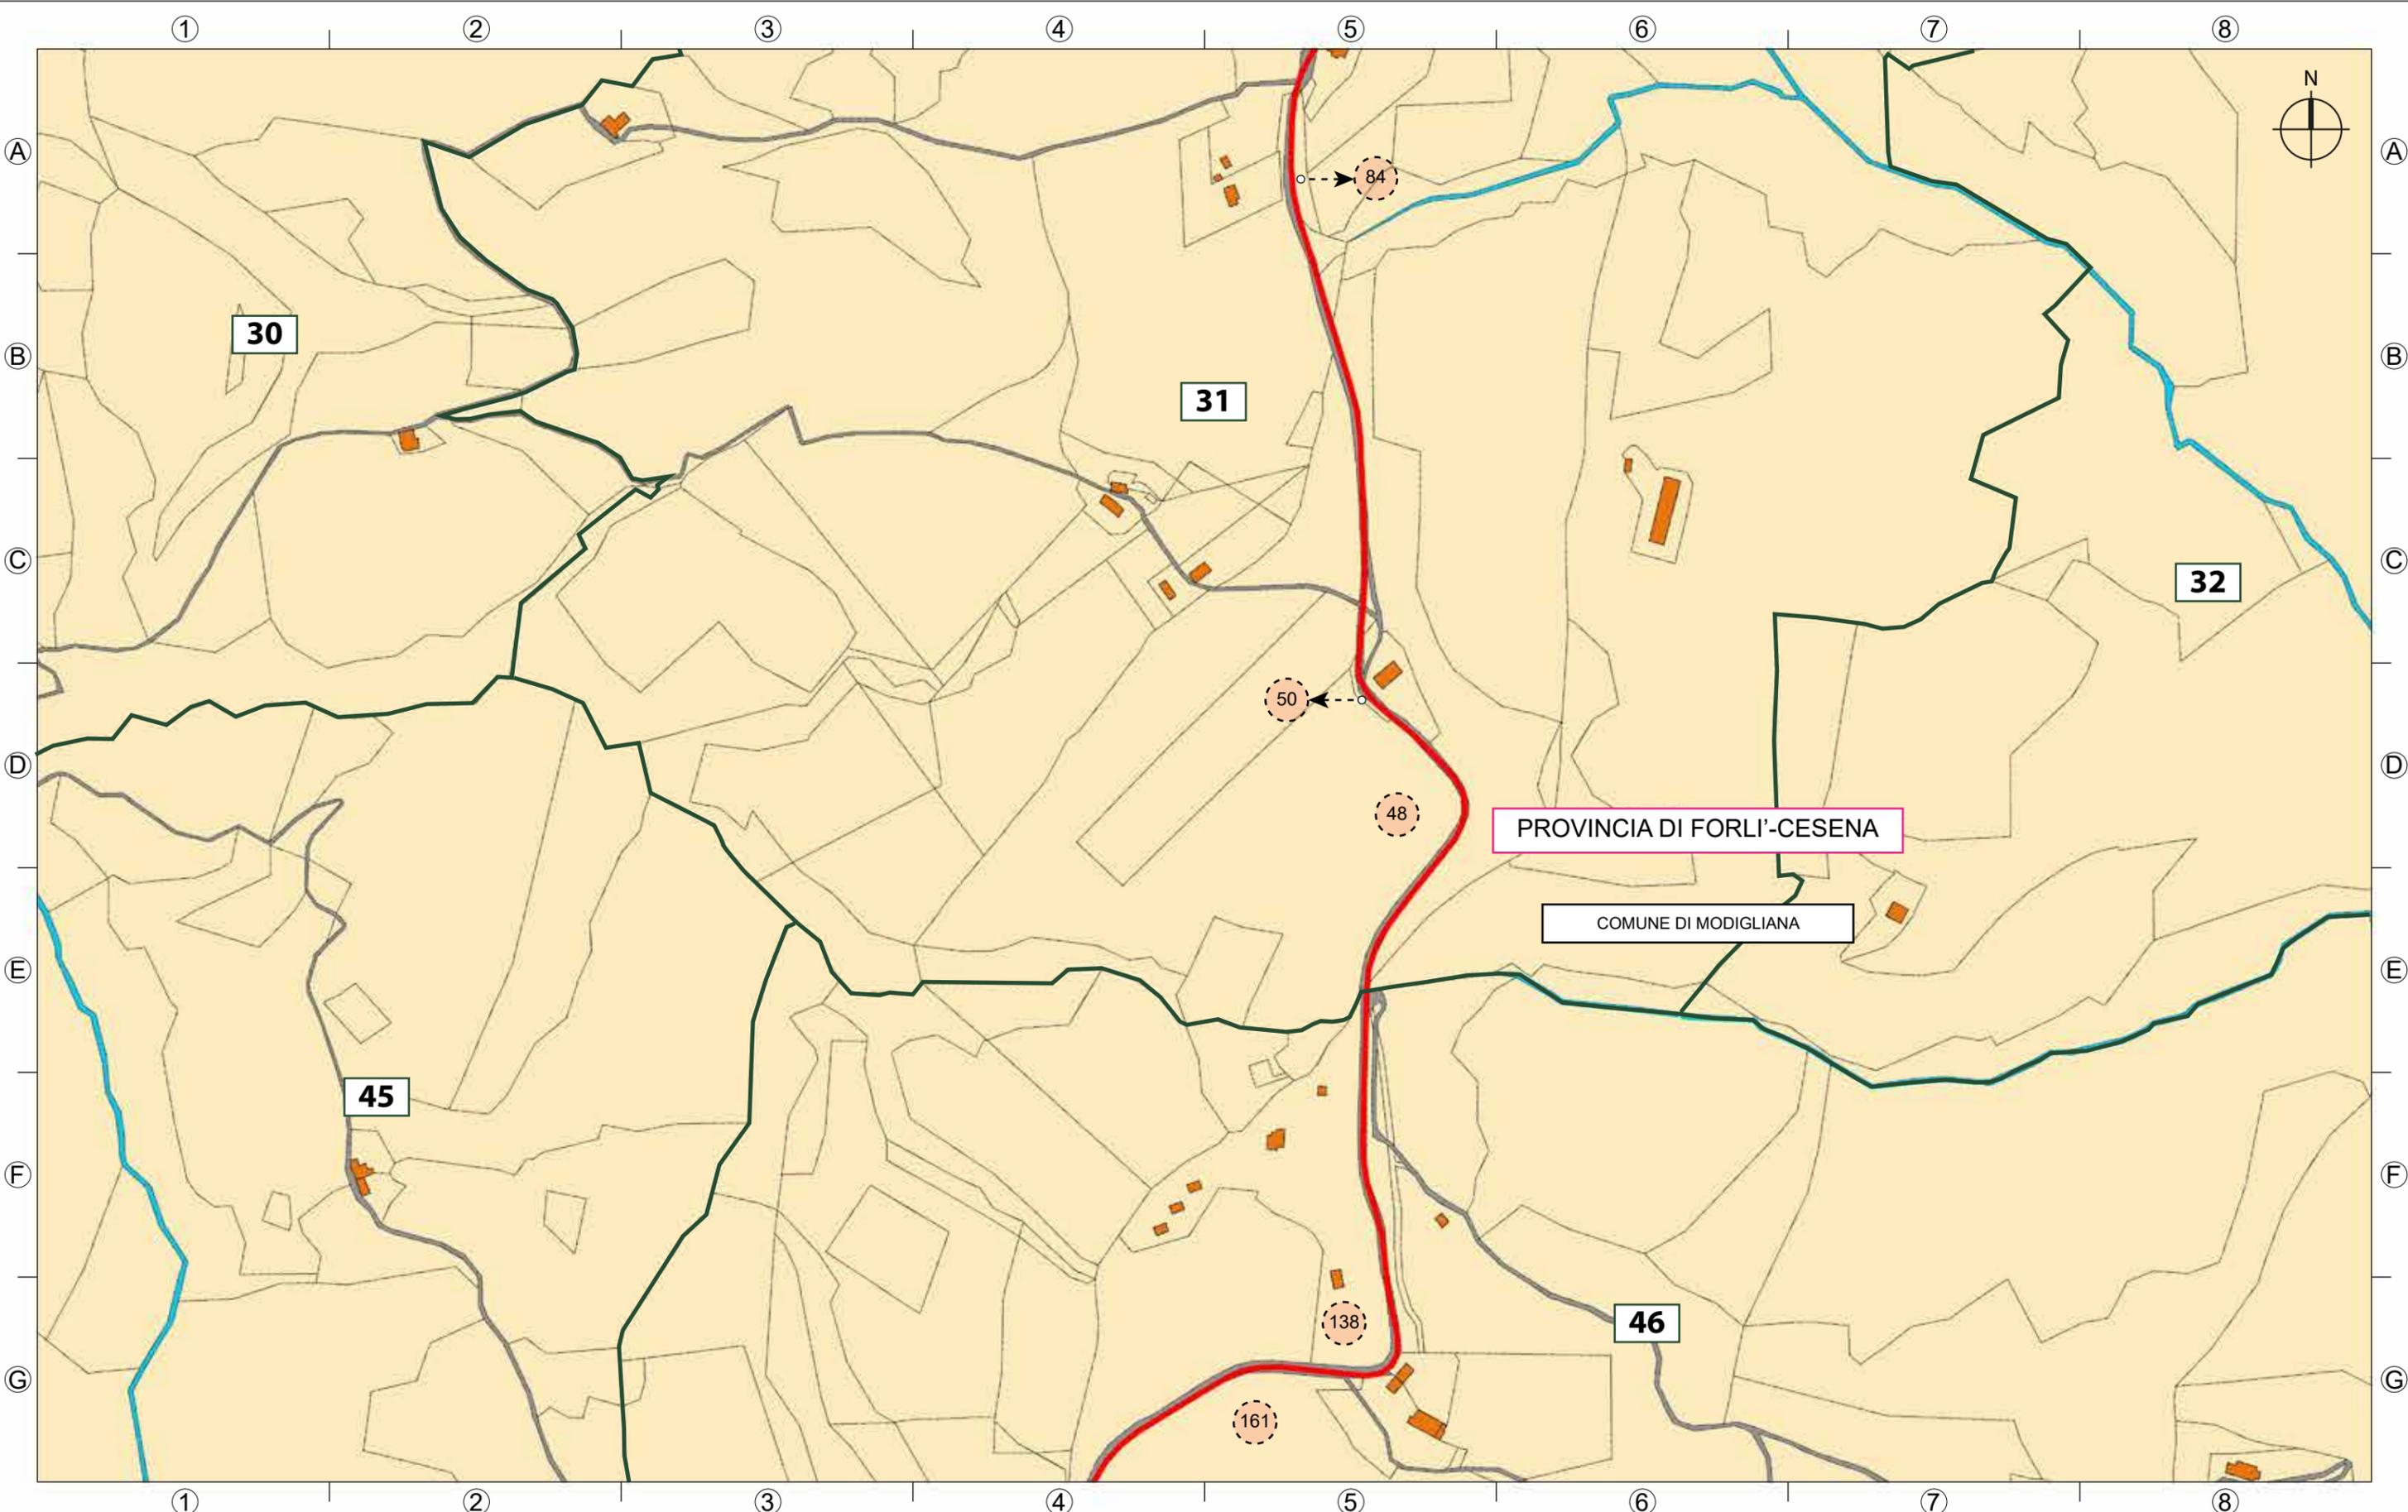

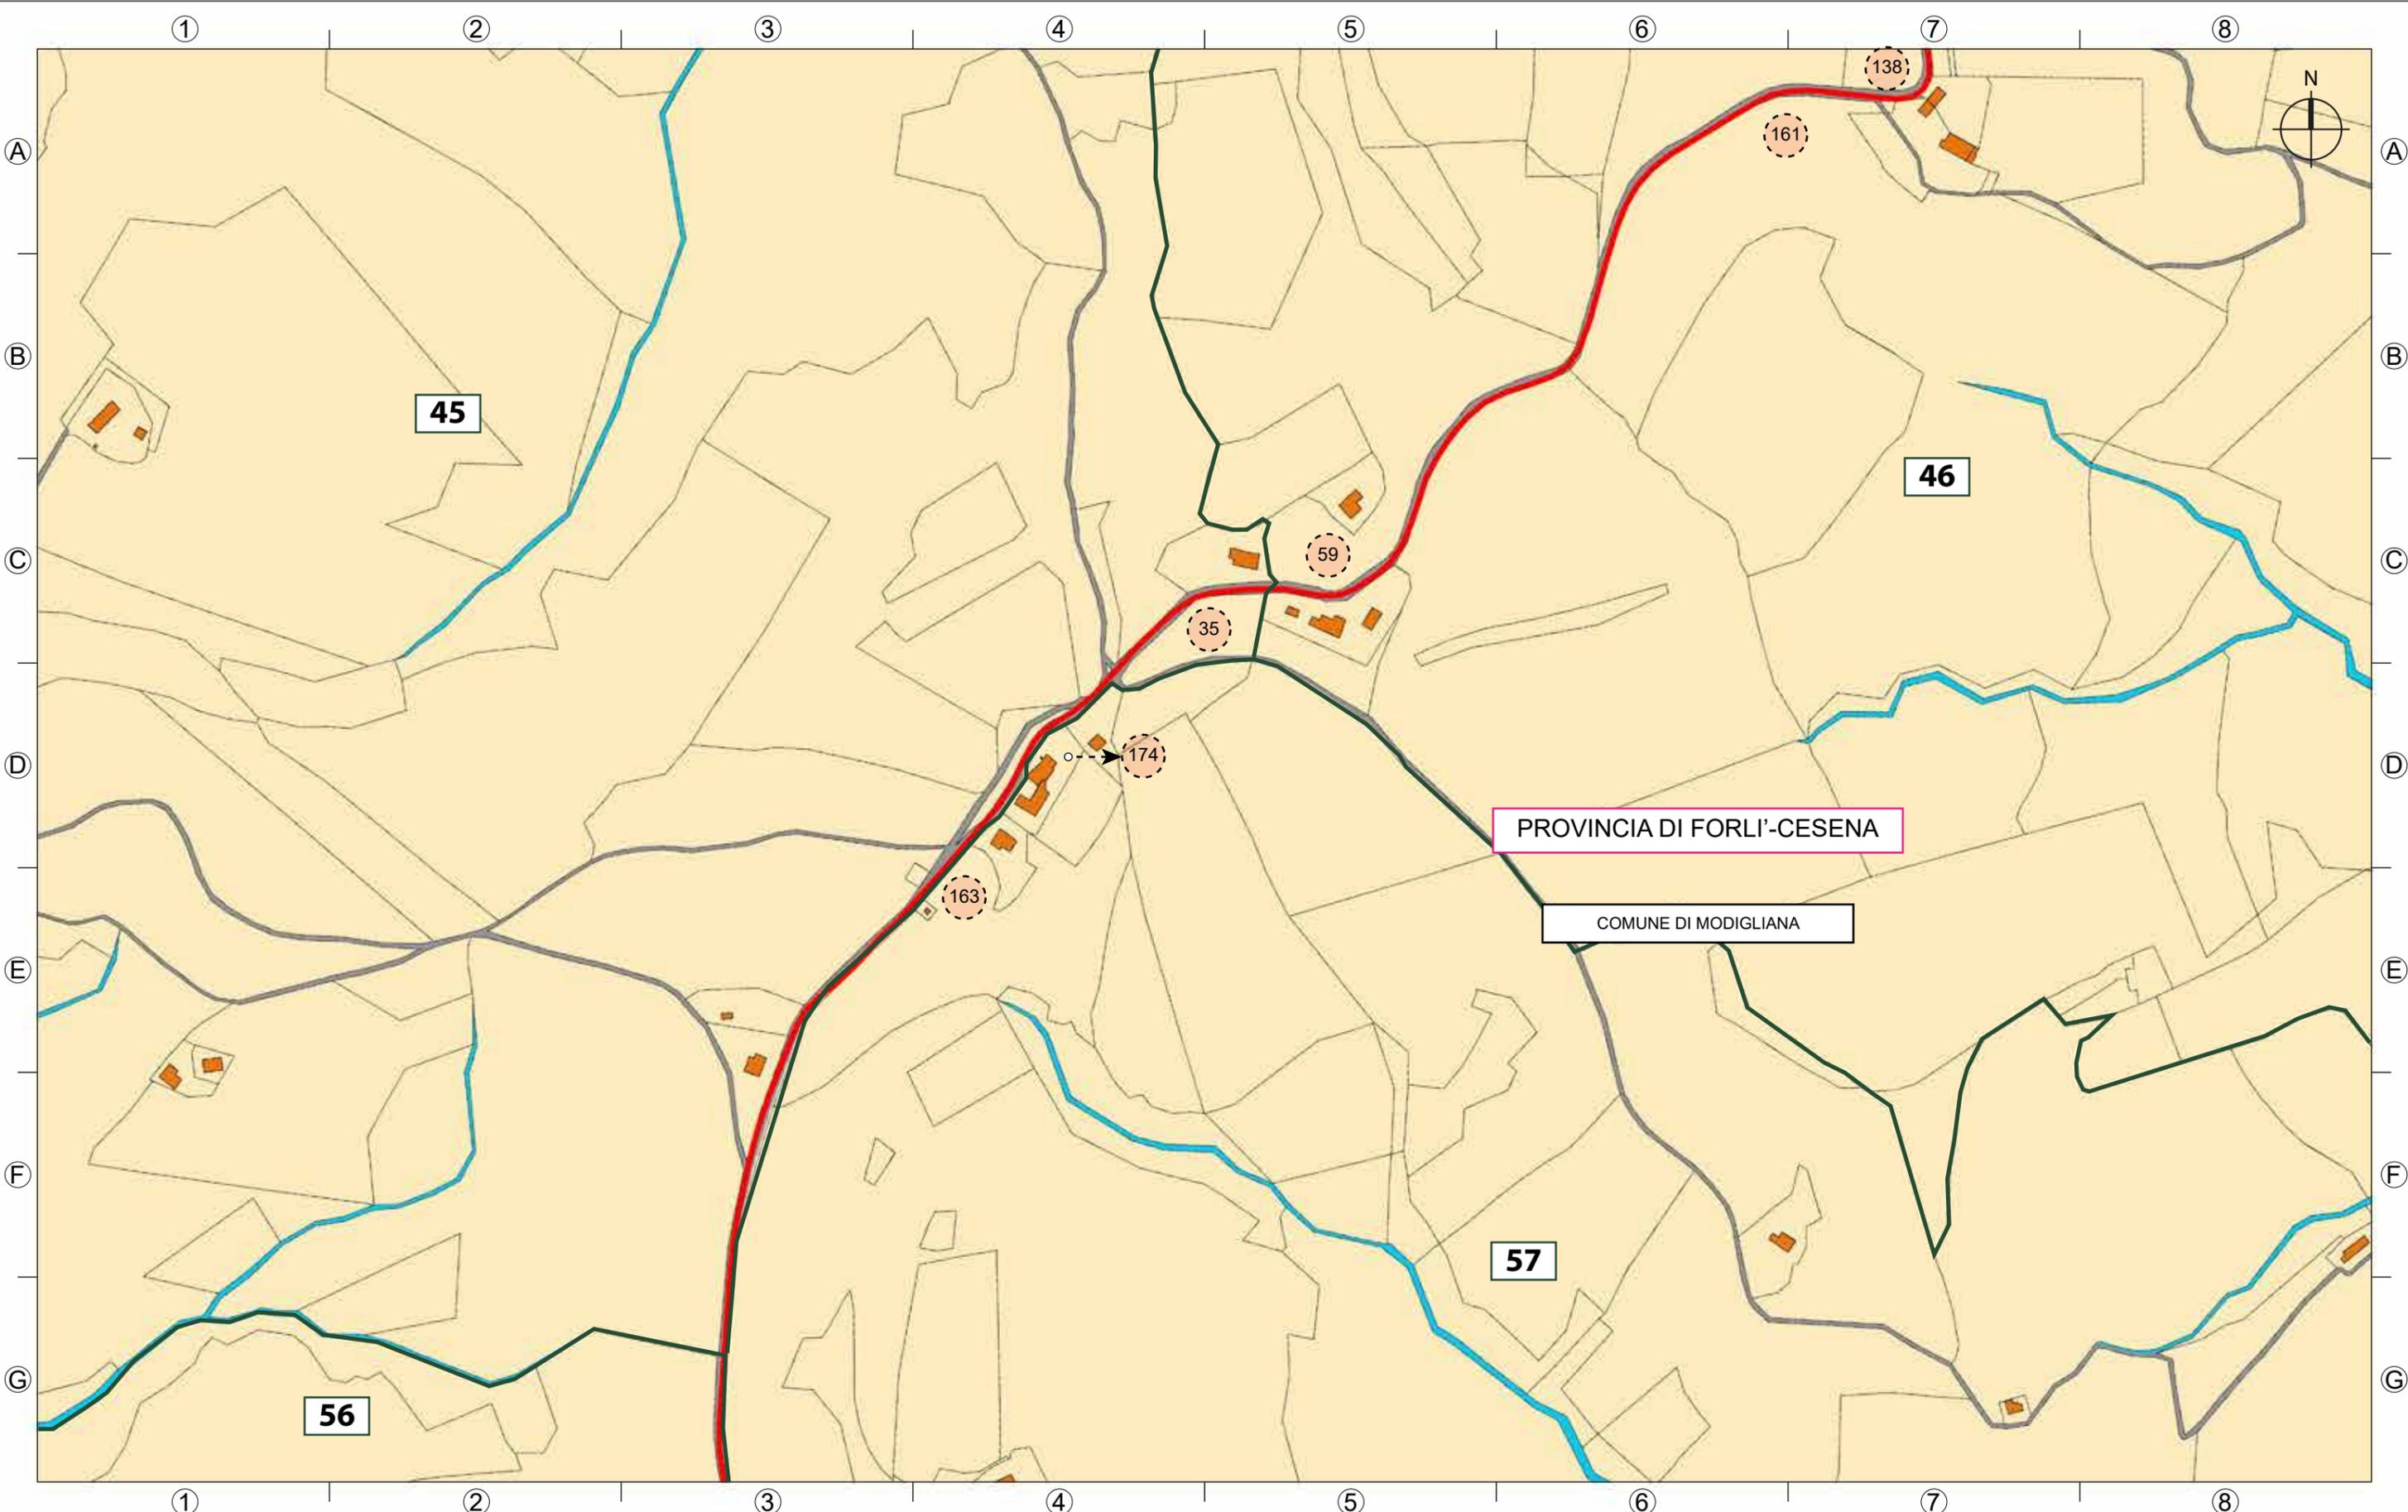

PROVINCIA DI FORLÌ-CESENA

COMUNE DI MODIGLIANA



SKI W AB S.R.L.
 Società soggetta ad attività di direzione e coordinamento di Statkraft AS
 Partita IVA 12655850969
 Gruppo IVA 11412940964
 C.F. 12655850969
 Via Caradosso 9
 20123 Milano


PROGETTO PER LA REALIZZAZIONE DI UN IMPIANTO EOLICO COMPOSTO DA 8 AEROGENERATORI DA 6,6 MW CIASCUNO PER UNA POTENZA COMPLESSIVA PARI A 52,8MW DENOMINATO "MONTEBELLO" DA REALIZZARSI NEI COMUNI DI MODIGLIANA (FC), ROCCA SAN CASCIANO (FC) E TREDOZIO (FC) IN LOCALITÀ MONTEBELLO E OPERE CONNESSE NEI COMUNI DI ROCCA SAN CASCIANO (FC), TREDOZIO (FC) E MODIGLIANA (FC)


Scheda n° 13

Scala 1:4000

LEGENDA

	Limite foglio catastale		Fabbricati accatastati		Parco eolico
	n° foglio catastale		Acque accatastate		Percorso principale
	Confine delle particelle		Strada accatastate		Particelle coinvolte dal particellare
	n° particelle				

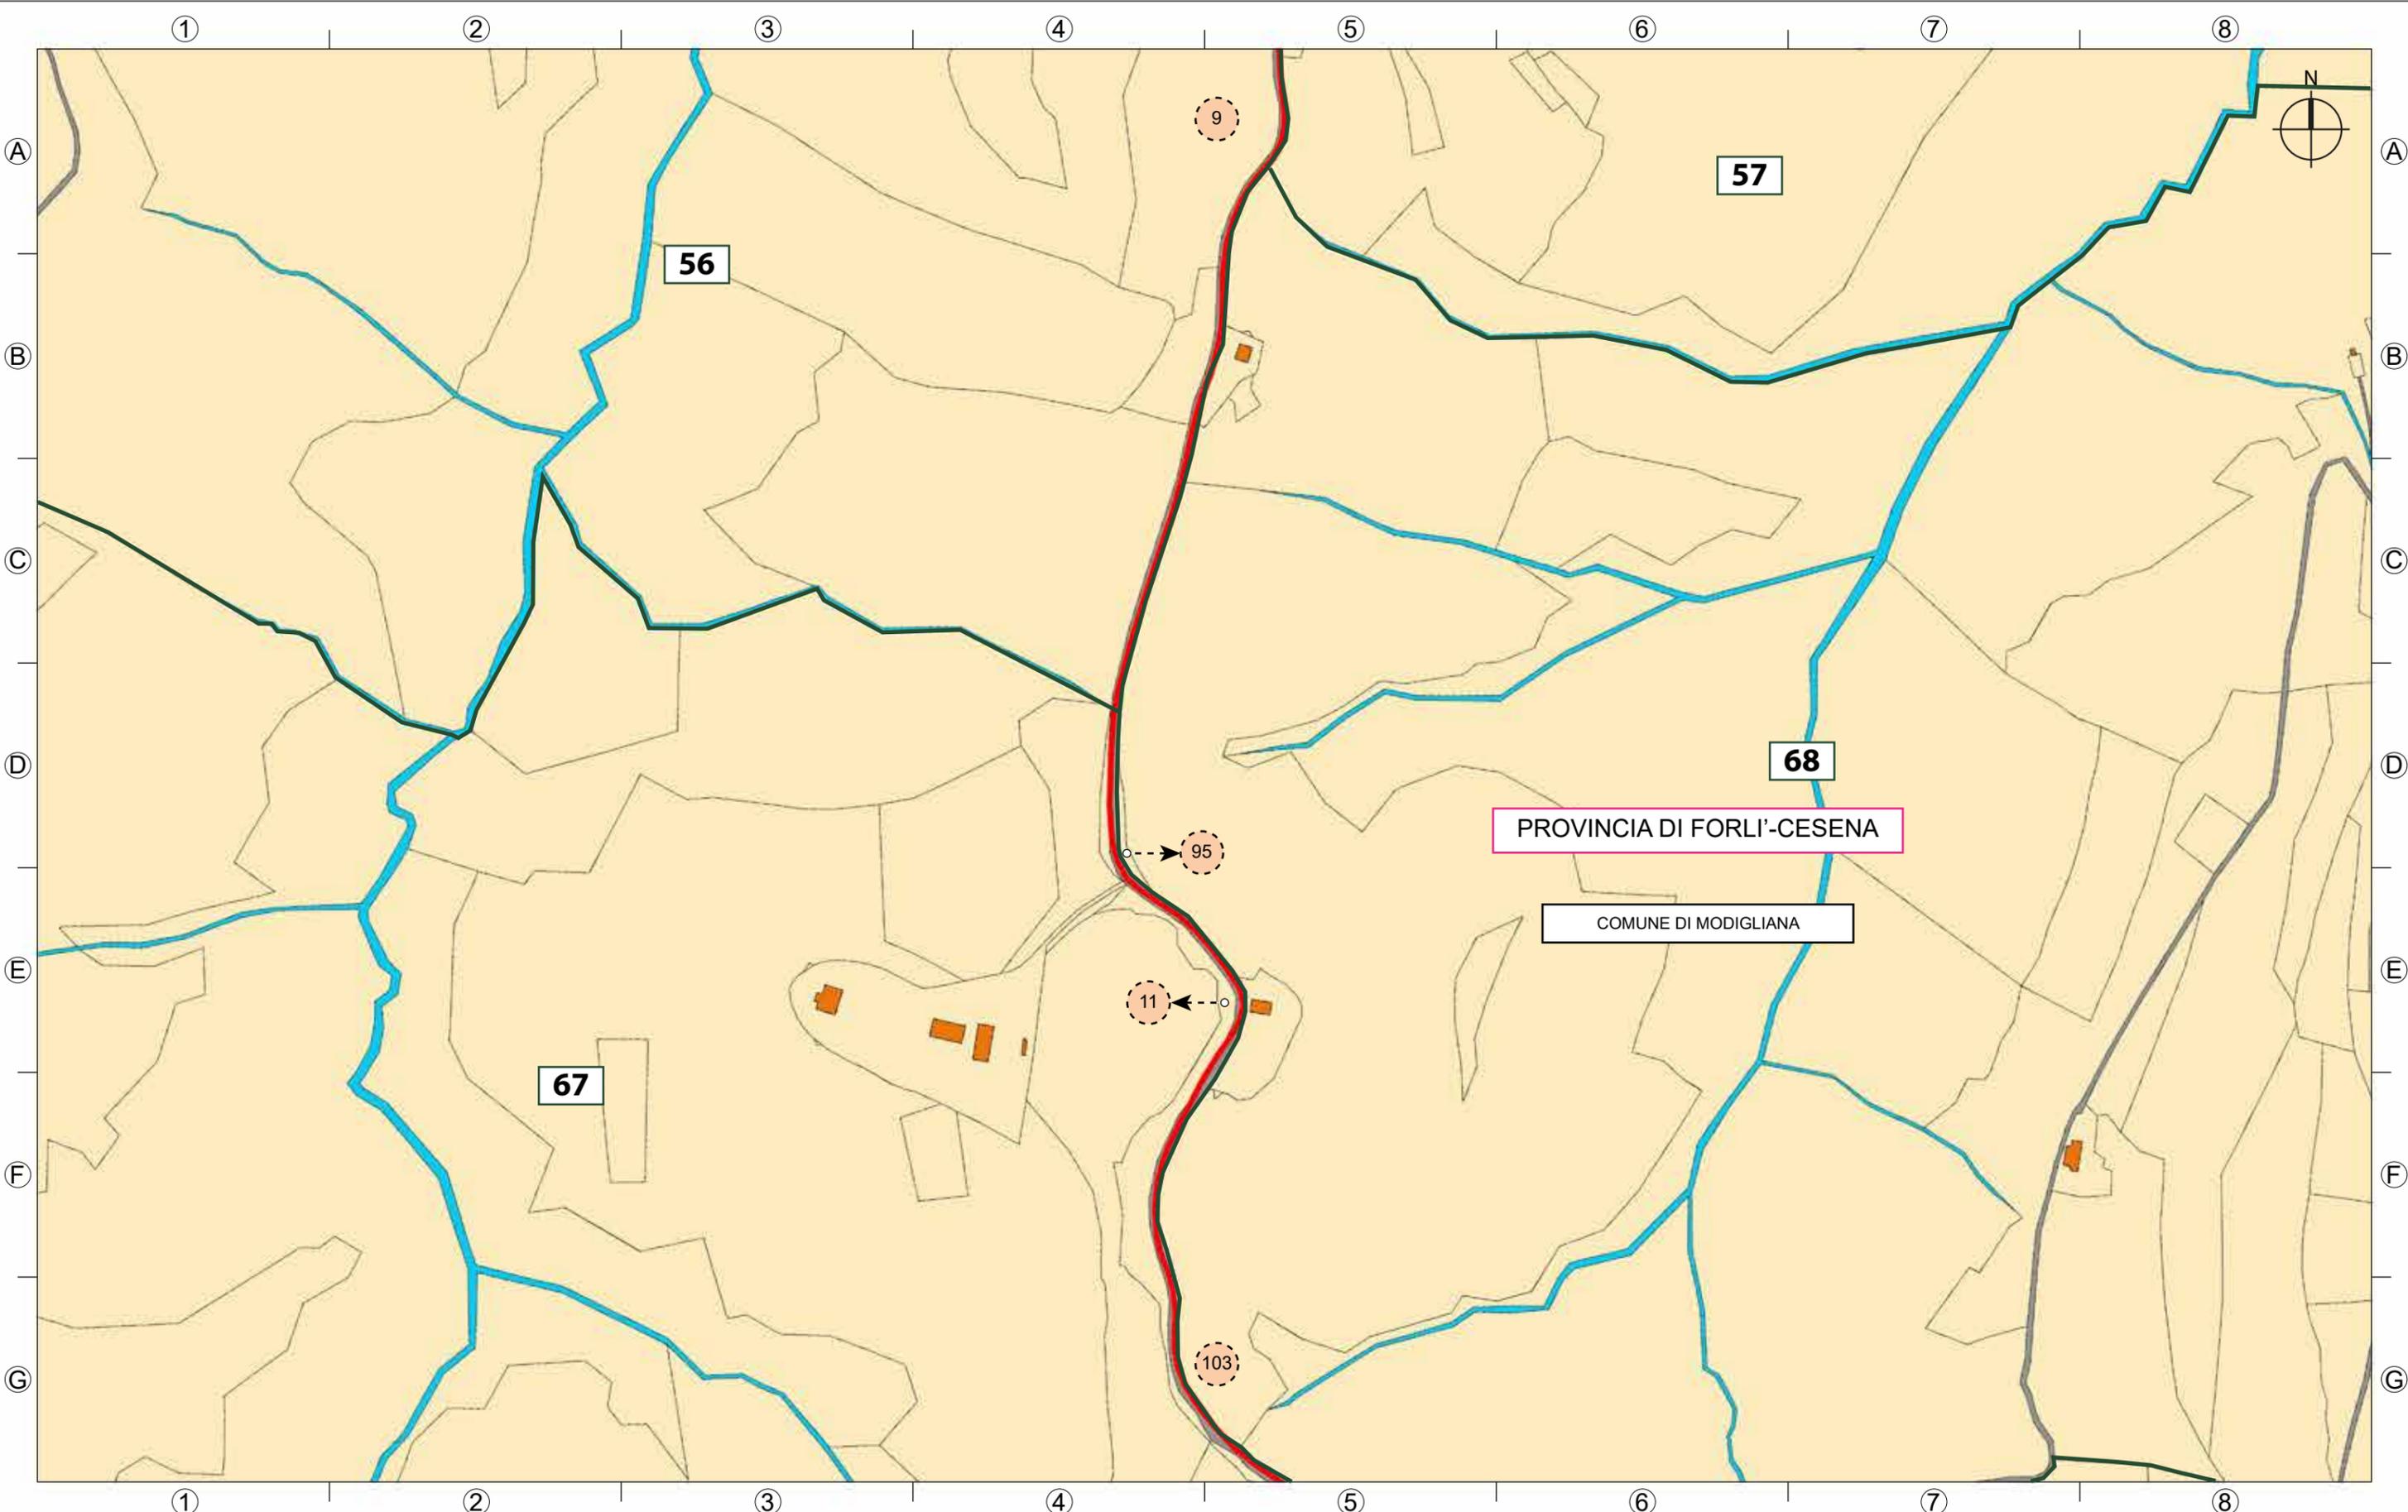

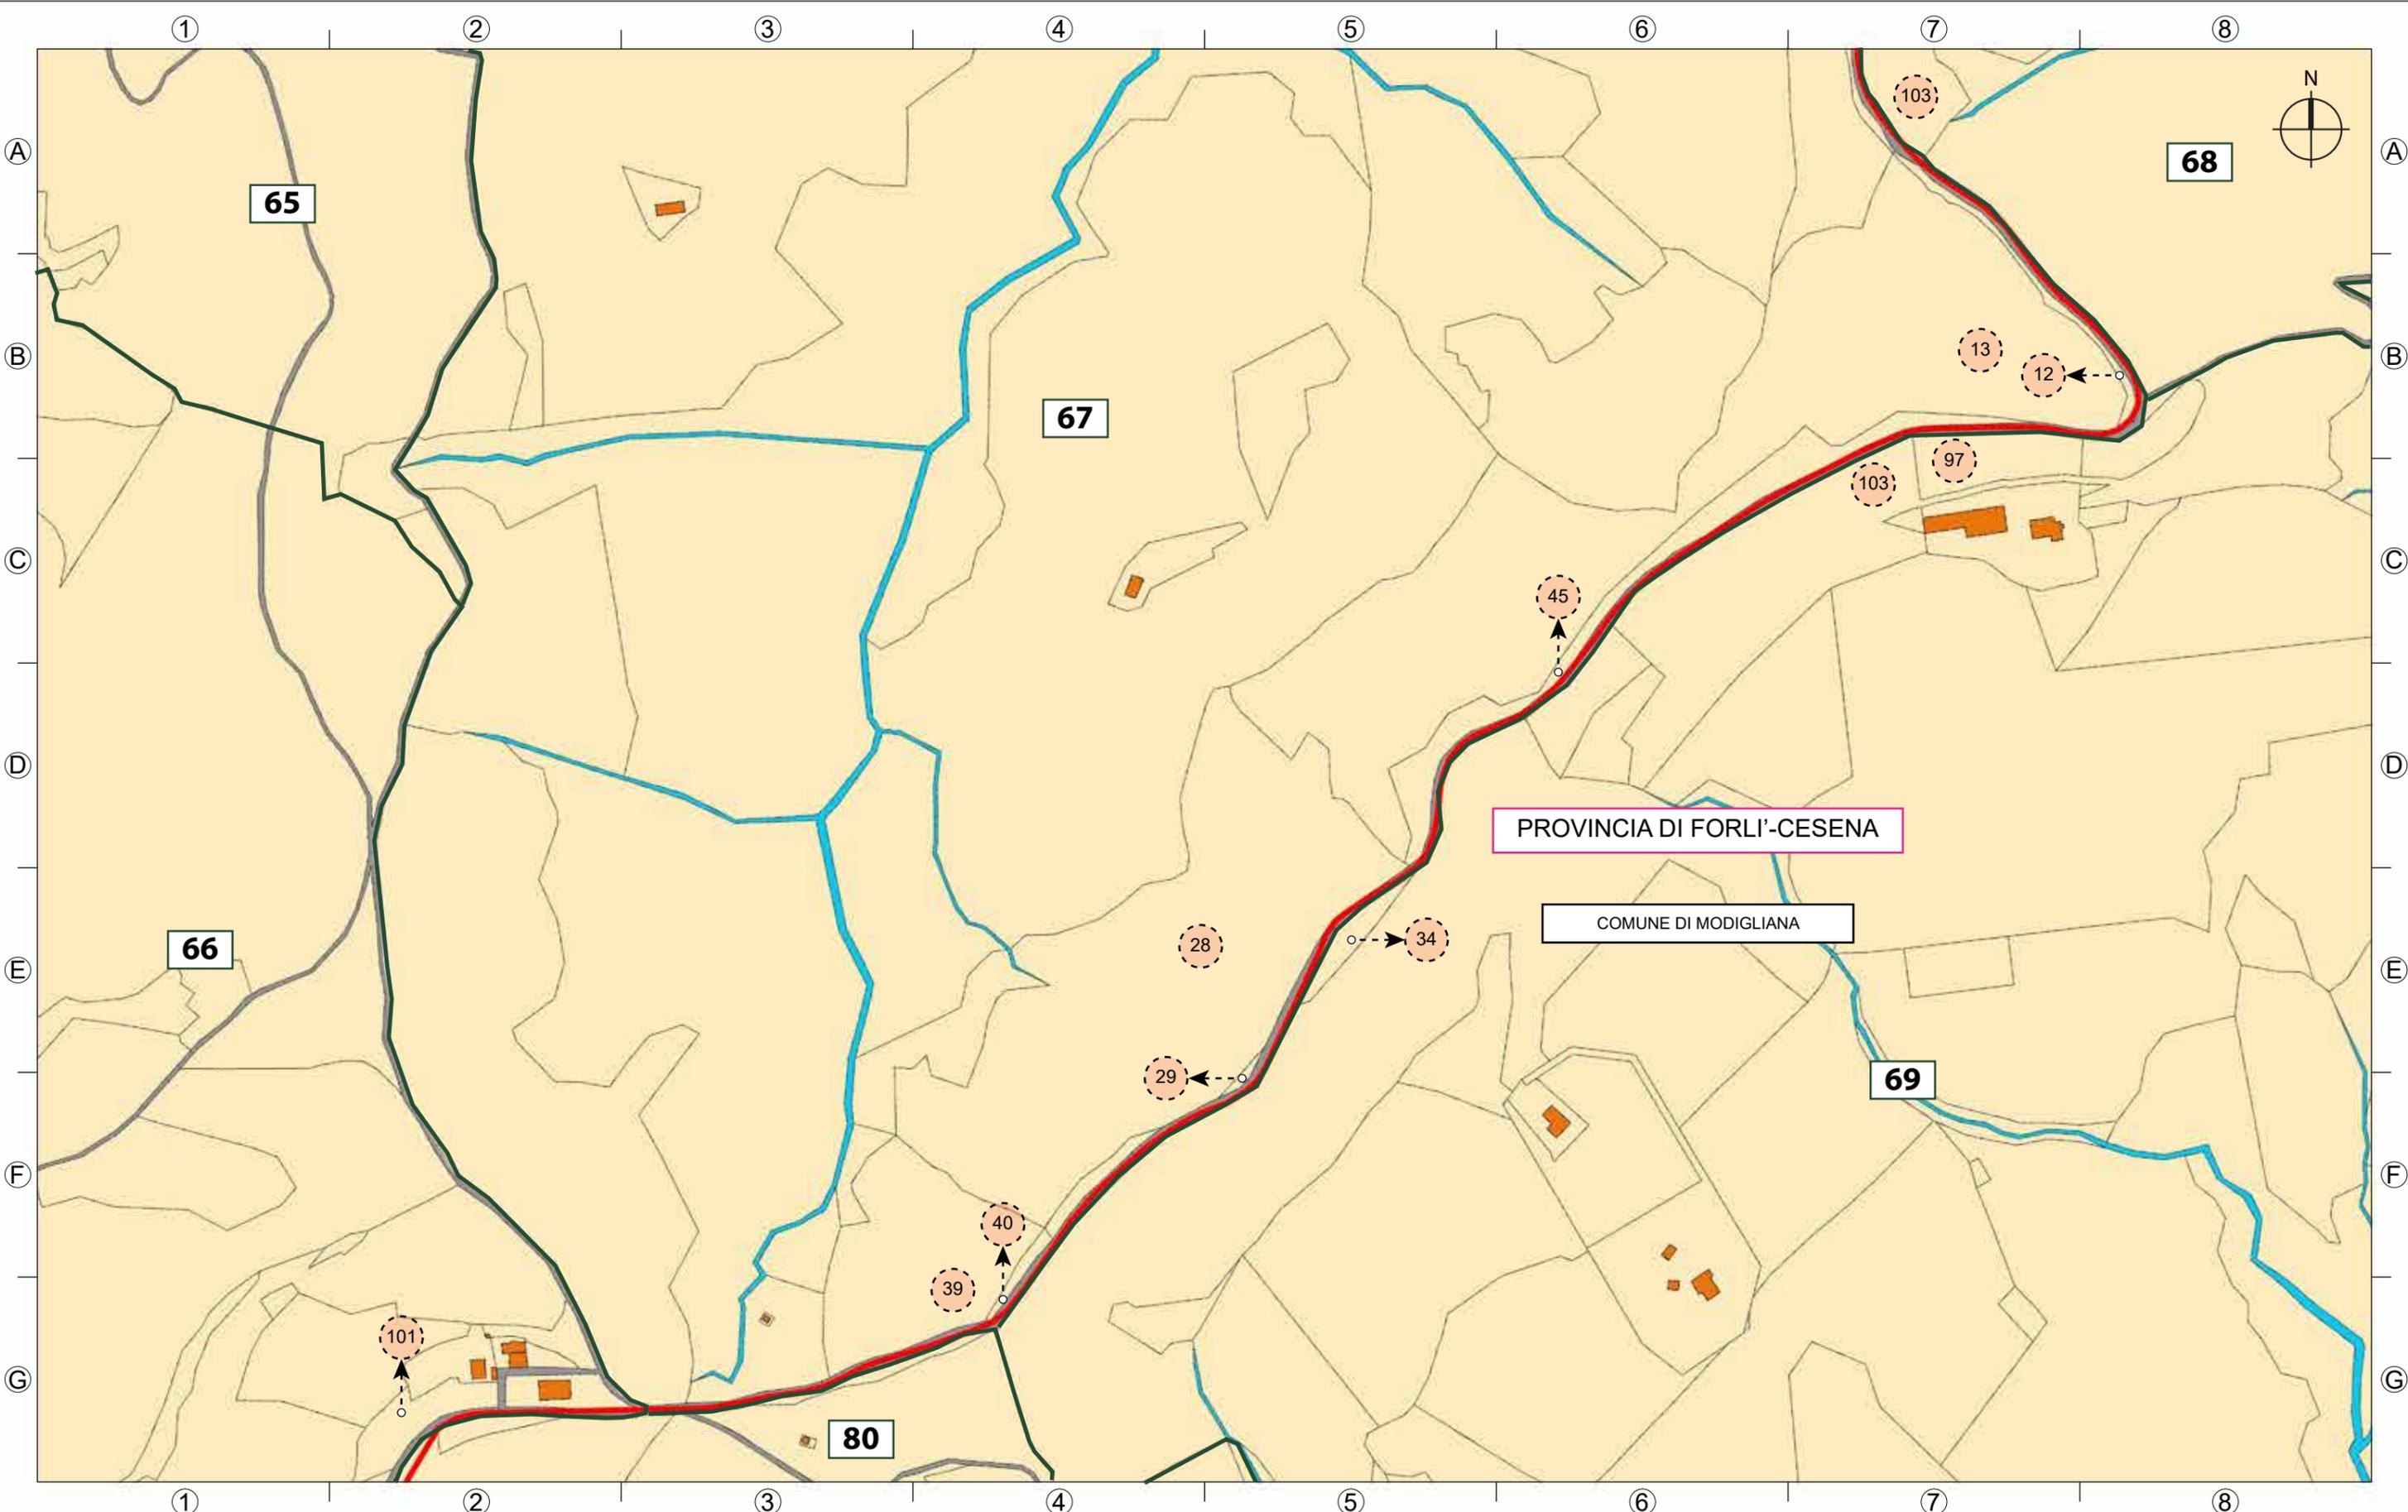


SKI W AB S.R.L.
 Società soggetta ad attività di direzione
 e coordinamento di Statkraft AS
 Partita IVA 12655850969
 Gruppo IVA 11412940964
 C.F. 12655850969
 Via Caradosso 9
 20123 Milano


PROGETTO PER LA REALIZZAZIONE DI UN IMPIANTO EOLICO COMPOSTO DA 8 AEROGENERATORI DA 6,6 MW CIASCUNO PER UNA POTENZA COMPLESSIVA PARI A 52,8MW DENOMINATO "MONTEBELLO" DA REALIZZARSI NEI COMUNI DI MODIGLIANA (FC), ROCCA SAN CASCIANO (FC) E TREDOZIO (FC) IN LOCALITÀ MONTEBELLO E OPERE CONNESSE NEI COMUNI DI ROCCA SAN CASCIANO (FC), TREDOZIO (FC) E MODIGLIANA (FC)


Scheda n° 15


Scala 1:4000

LEGENDA

	Limite foglio catastale		Fabbricati accatastati		Parco eolico
	n° foglio catastale		Acque accatastate		Percorso principale
	Confine delle particelle		Strada accatastate		Particelle coinvolte dal particellare
	n° particelle				

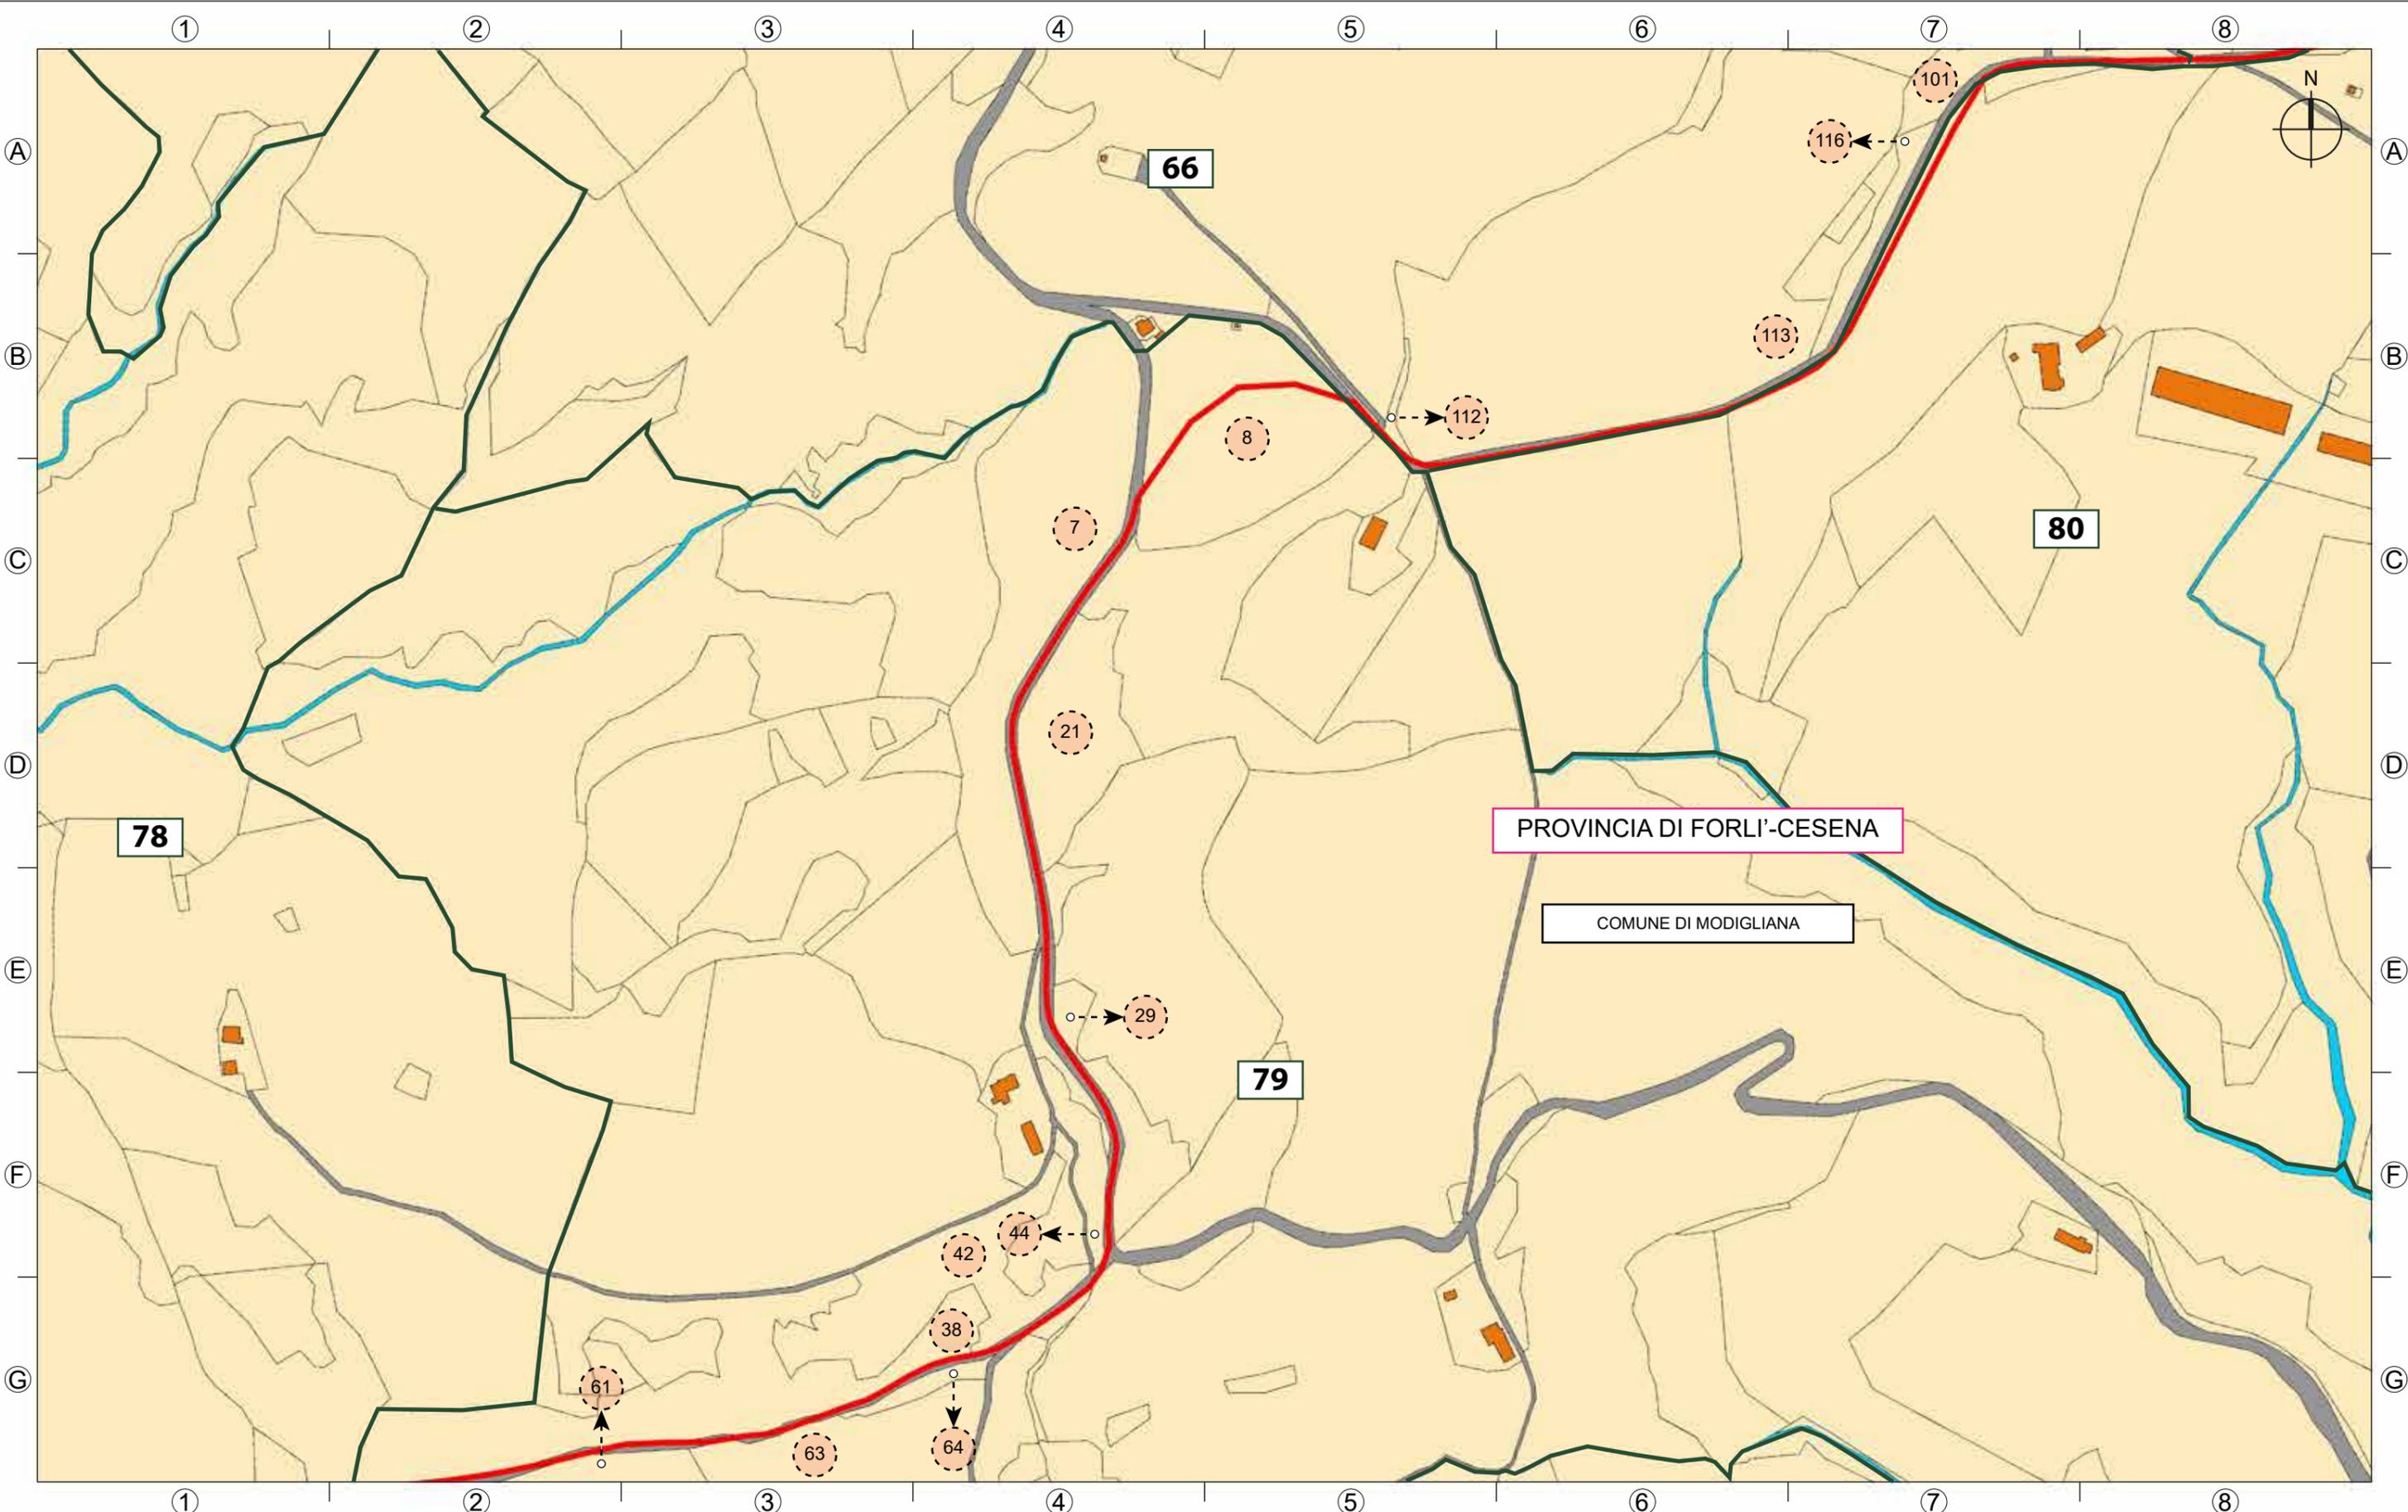

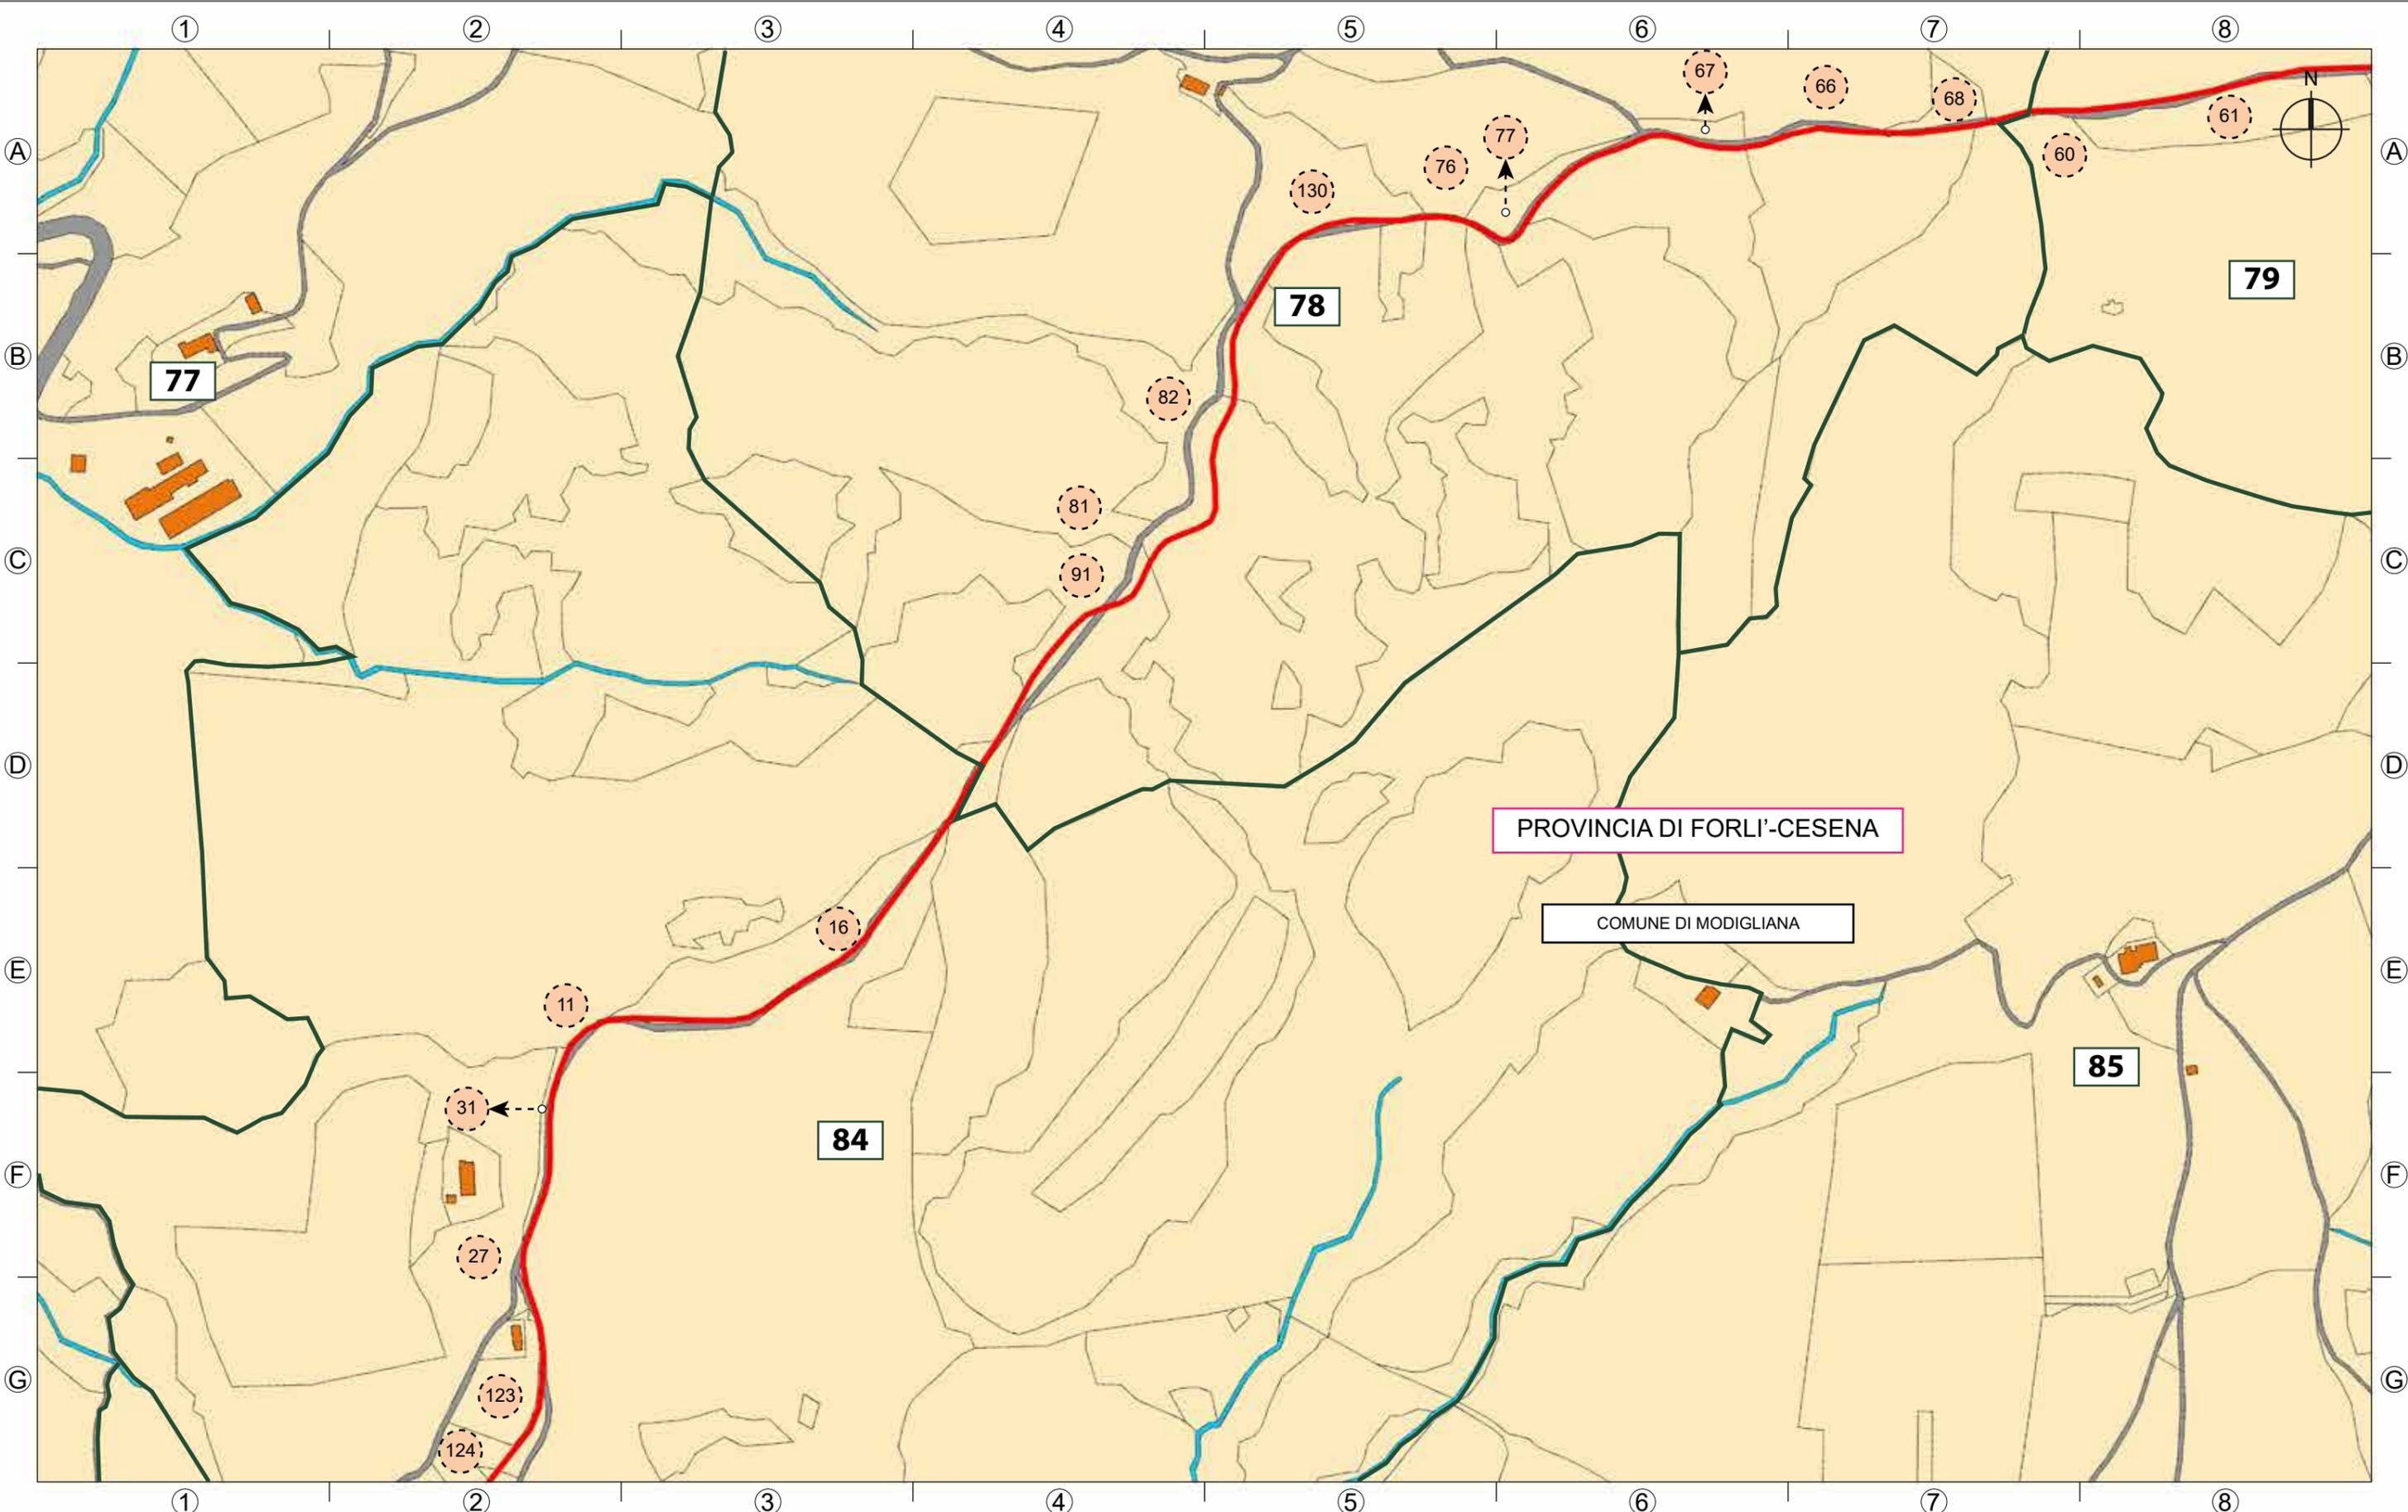

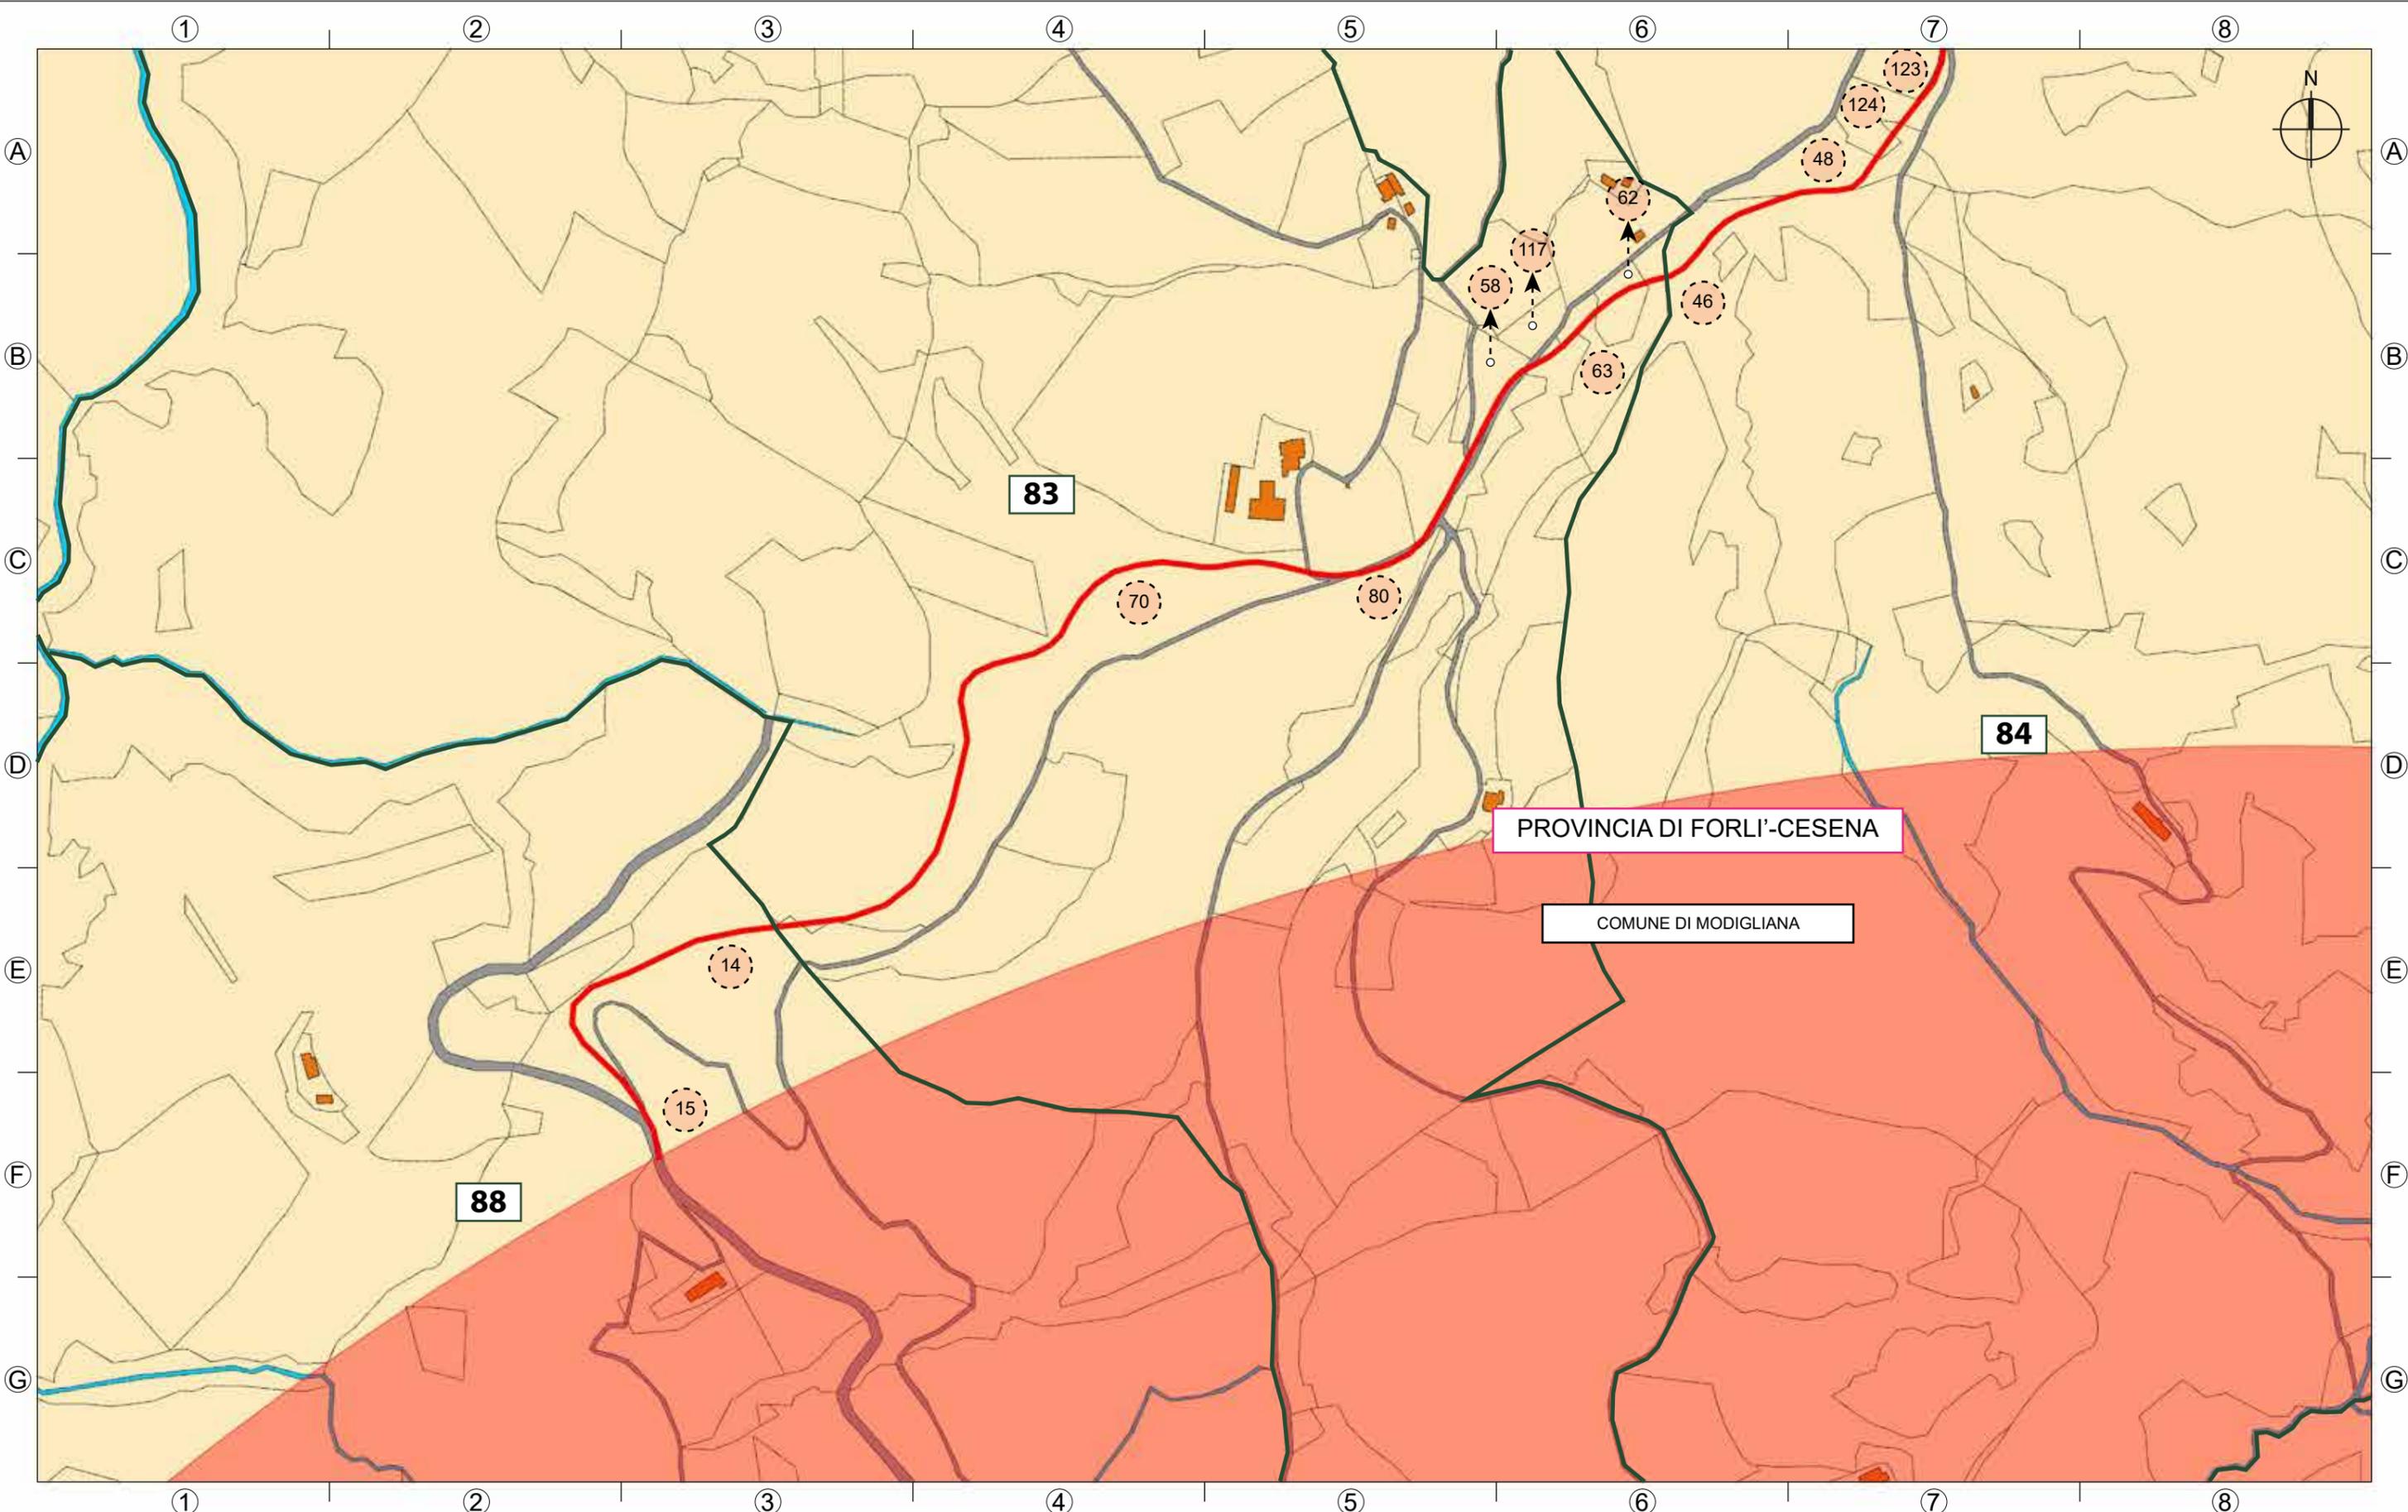

PROVINCIA DI FORLÌ-CESENA

COMUNE DI MODIGLIANA

88

83

84

14

15

70

80

58

117

62

63

46

48

124

123



SKI W AB S.R.L.
 Società soggetta ad attività di direzione
 e coordinamento di Statkraft AS
 Partita IVA 12655850969
 Gruppo IVA 11412940964
 C.F. 12655850969
 Via Caradosso 9
 20123 Milano

PROGETTO PER LA REALIZZAZIONE DI UN IMPIANTO EOLICO COMPOSTO DA 8 AEROGENERATORI DA 6,6 MW CIASCUNO PER UNA POTENZA COMPLESSIVA PARI A 52,8MW DENOMINATO "MONTEBELLO" DA REALIZZARSI NEI COMUNI DI MODIGLIANA (FC), ROCCA SAN CASCIANO (FC) E TREDOZIO (FC) IN LOCALITÀ MONTEBELLO E OPERE CONNESSE NEI COMUNI DI ROCCA SAN CASCIANO (FC), TREDOZIO (FC) E MODIGLIANA (FC)

Scheda n° 18

Scala 1:4000

LEGENDA

	Limite foglio catastale		Fabbricati accatastati		Parco eolico
	n° foglio catastale		Acque accatastate		Percorso principale
	Confine delle particelle		Strada accatastate		
	n° particelle		Particelle coinvolte dal particellare		