

MODIFICA CONNESSIONE DELLA CABINA PRIMARIA "LE FERRIERE" E RIFACIMENTO/POTENZIAMENTO DELL'ELETTRODOTTO RTN 150 KV "LE FERRIERE - CP APRILIA"

PROGETTO DEFINITIVO

DOCUMENTAZIONE GENERALE
CATASTO

IDENTIFICAZIONE ELEBORATO

Livello prog.	Codice rintracciabilità	Tipo docum.	N° elaborato	N° foglio	Tot. fogli	NOME FILE	DATA	SCALA
PD	FORNEA	E	05	00	00	2021_LINEA-AT_PD_05_CT	19/06/2021	1:1.000

REVISIONI

REV.	DATA	DESCRIZIONE	ESEGUITO	VERIFICATO	APPROVATO
00	19/06/2021	PRIMA EMISSIONE	G. DI LORENZO	A. COSTANTINI	G. GROSSI

PROGETTAZIONE



Piazza Albania 10, 00153, Roma, Italia
Tel: +39 06 94838941
www.ermesgroup.it
info@ermesgroup.it
ermes@pec.ermesgroup.it
C.F.: 12730811002
P. IVA: 12730811002

IL RESPONSABILE TECNICO

Ing. Alessandro Costantini

IL PROGETTISTA



GESTORE DELLA RETE ELETTRICA

FIRMA PER BENESTARE



RICHIEDENTE - CAPOFILA

APOLLO SOLARE S.r.l.

Via Baldassarre Peruzzi 16, 00153
Roma, Italia
Tel: +39 075 948 1199
apollosolare@ermesgroup.it
apollosolare@pec.it
C. F.: 15830141006
P. IVA: 15830141006

APOLLO SOLARE S.r.l.
L'Amministratore


FIRMA PER BENESTARE

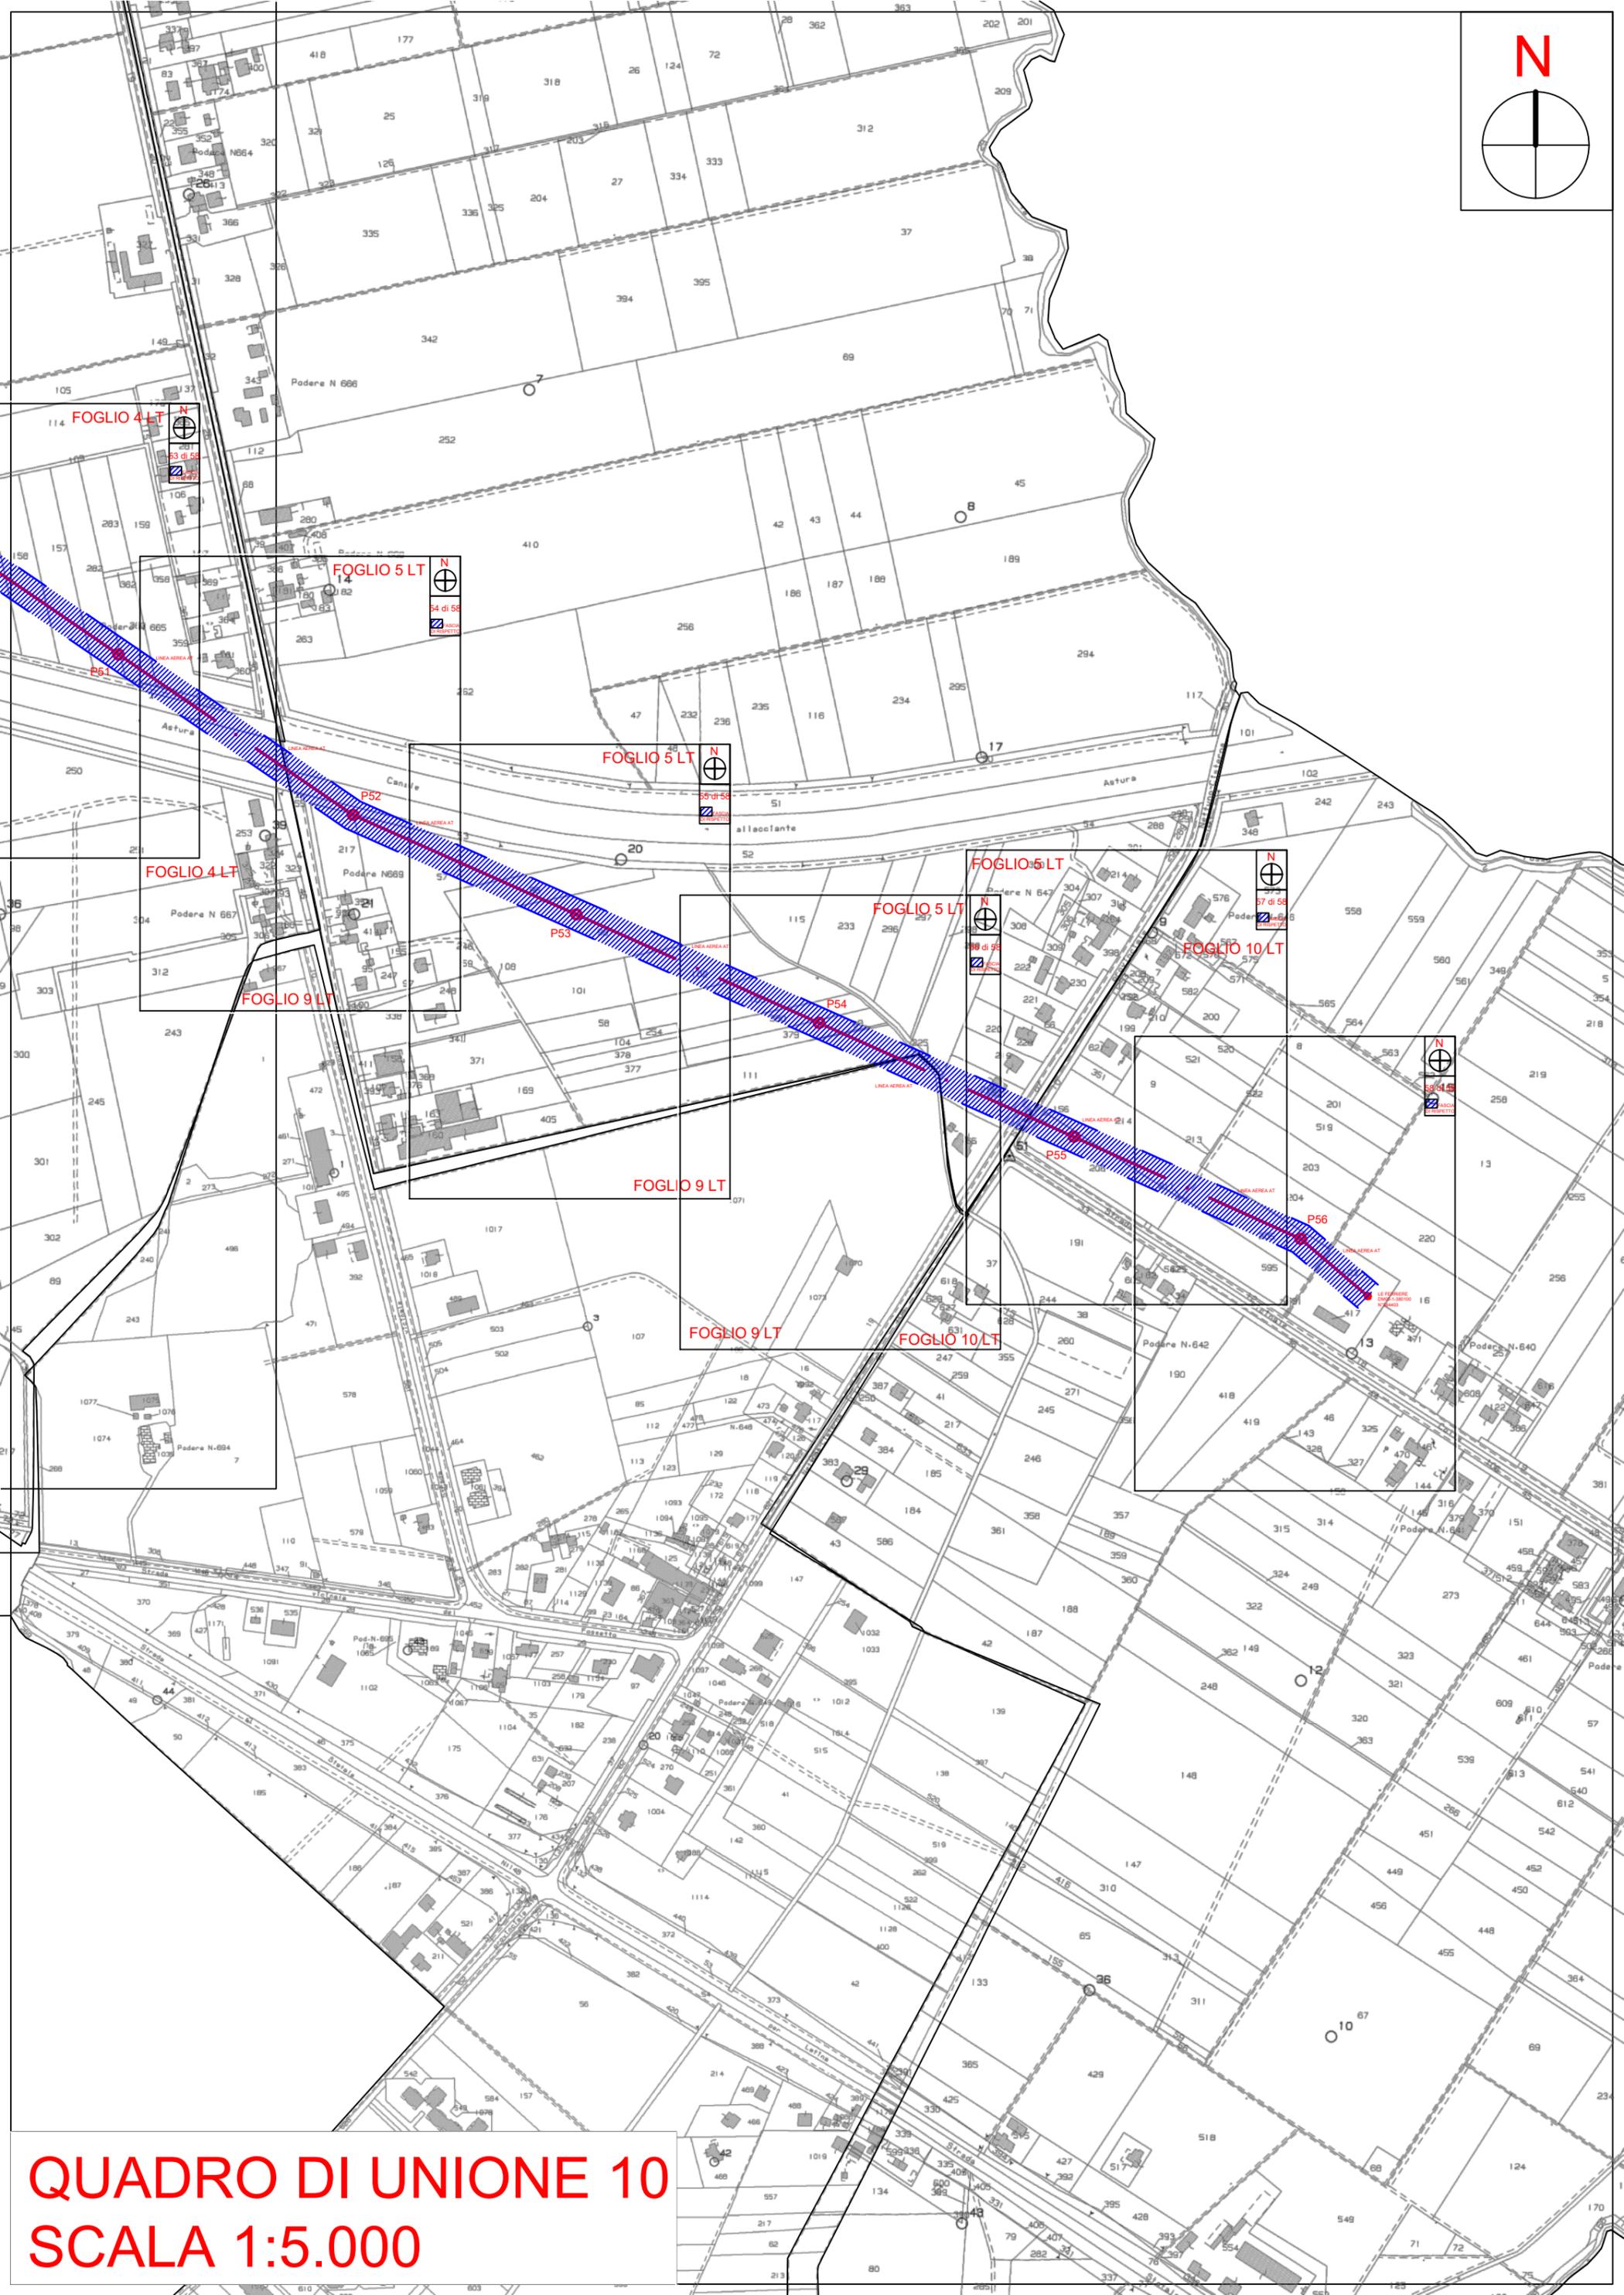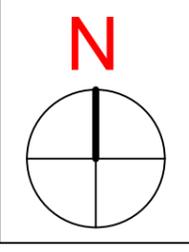

QUADRO DI UNIONE 10
SCALA 1:5.000


FOGLIO 5 LT

N

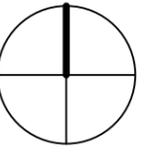

54 di 58

FASCIA DI RISPETTO

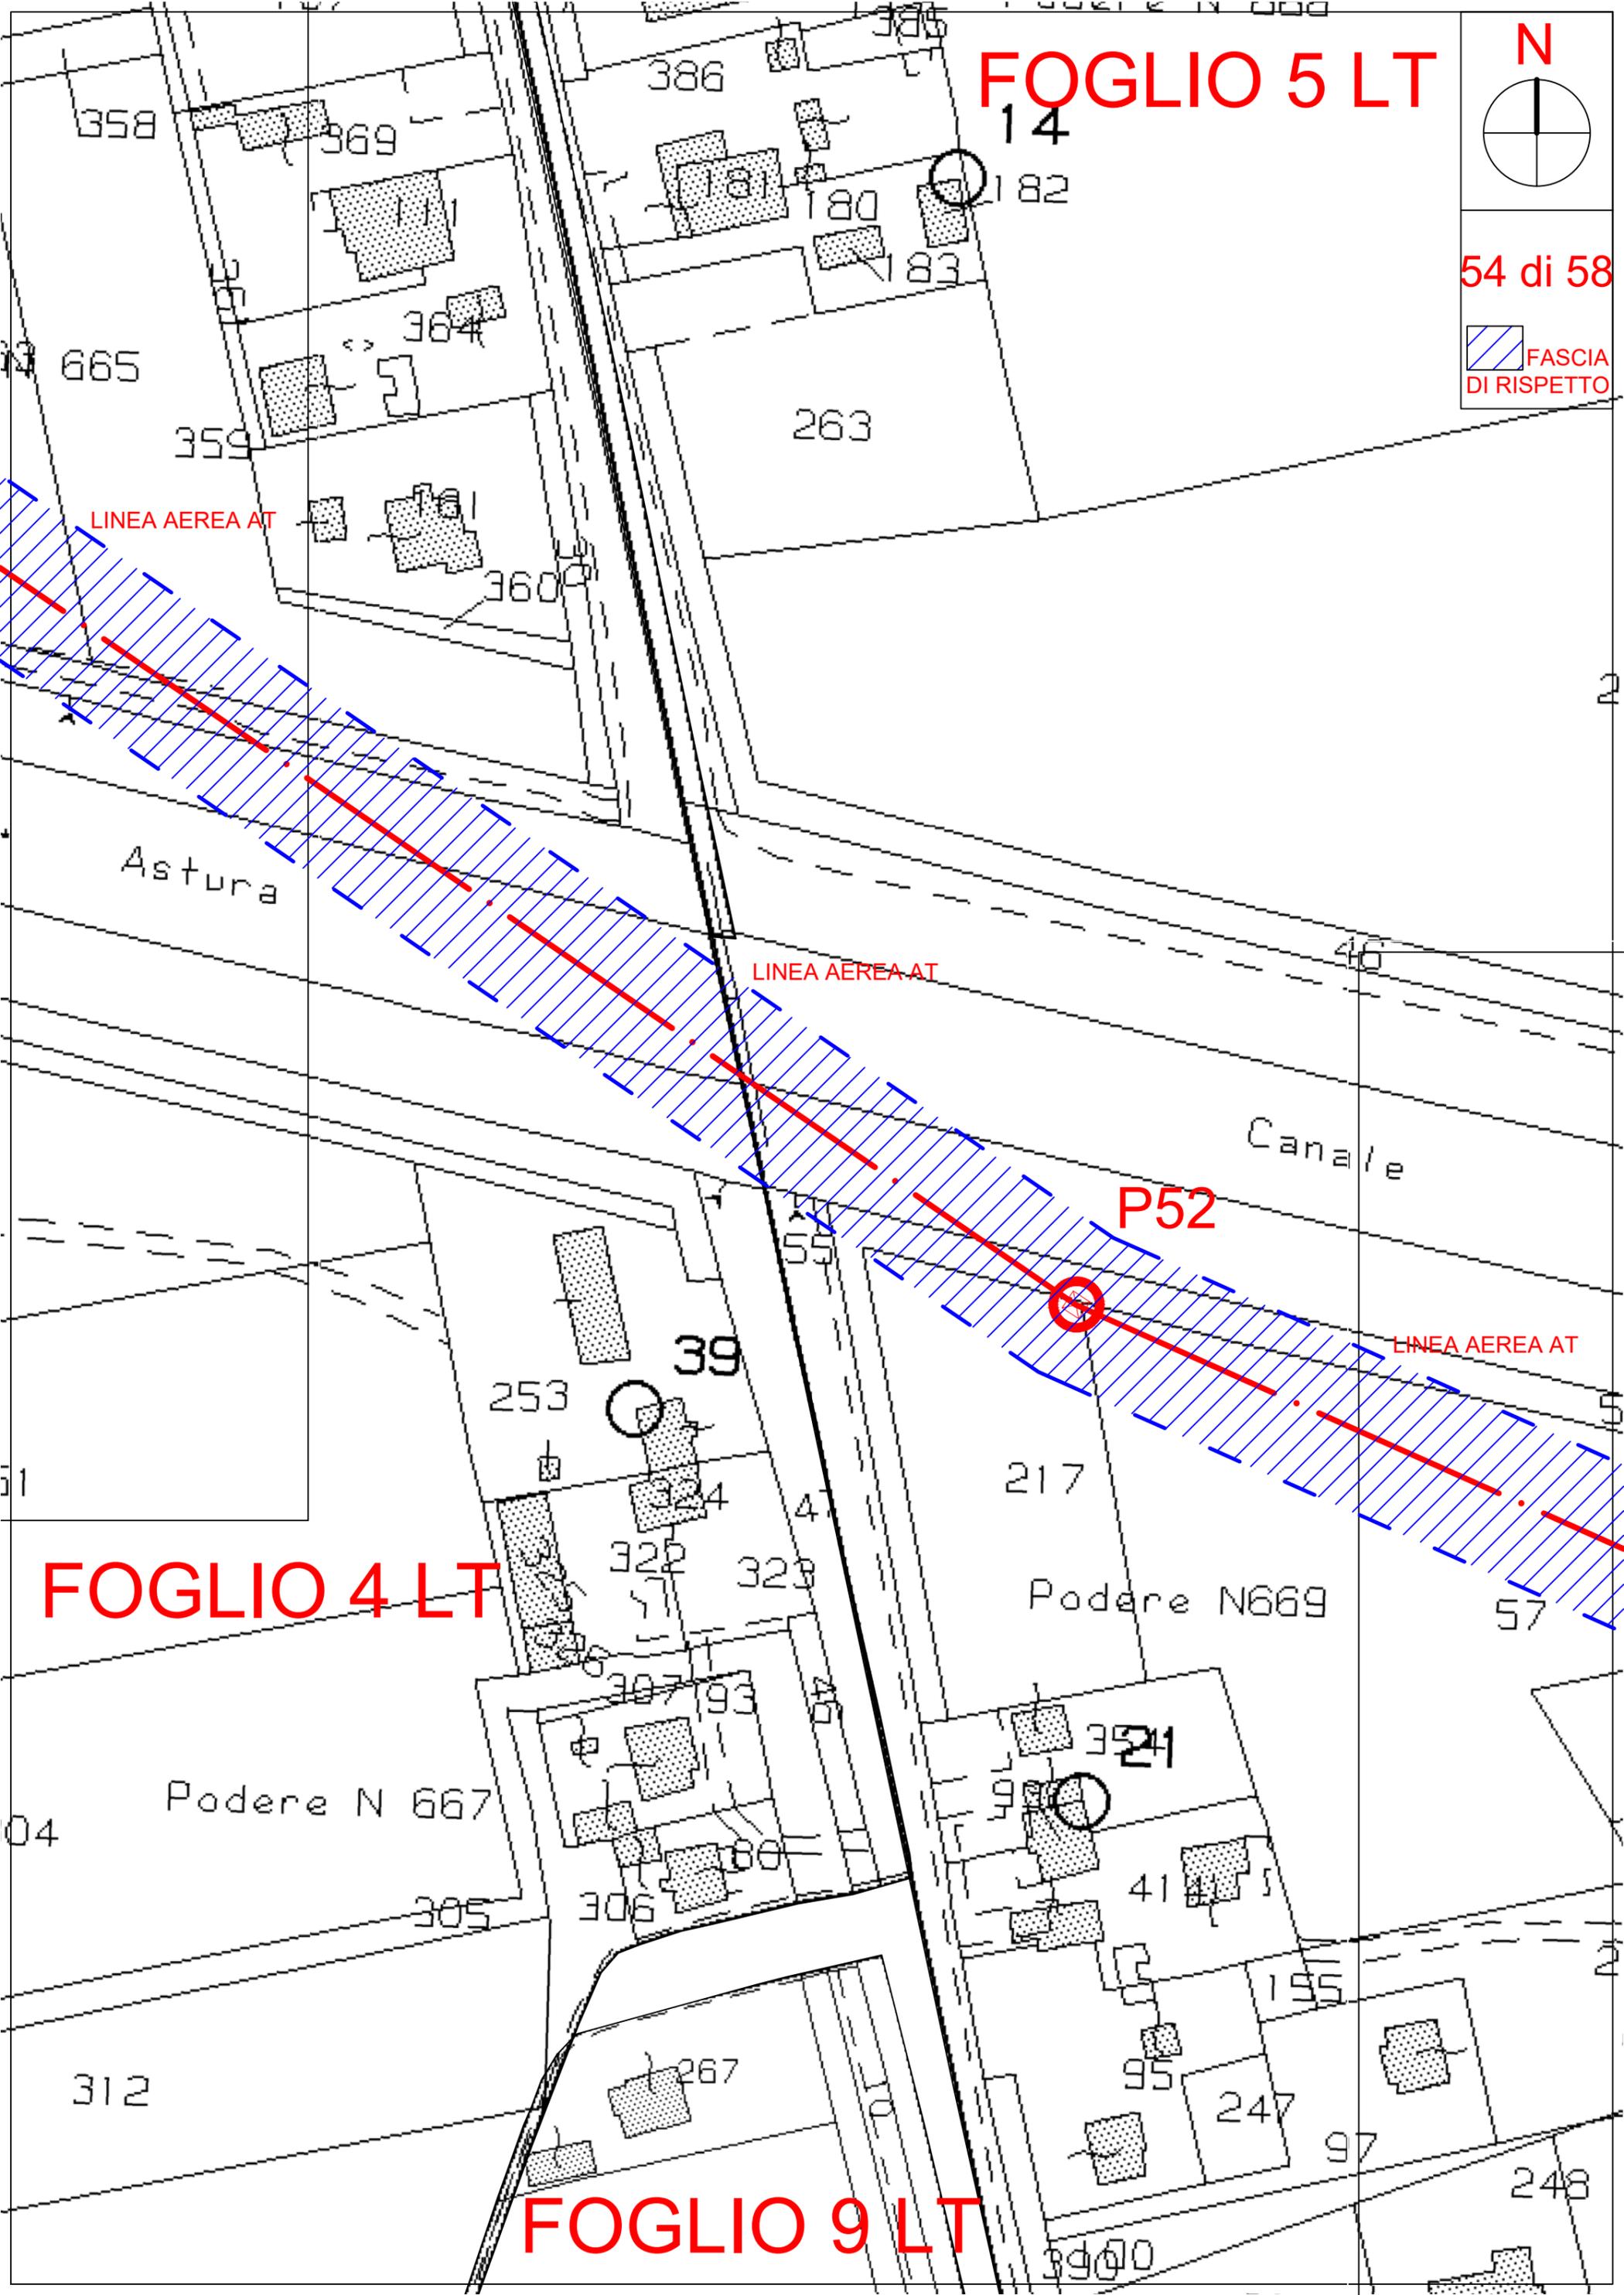

LINEA AEREA AT


LINEA AEREA AT

LINEA AEREA AT

FOGLIO 4 LT


P52

FOGLIO 9 LT

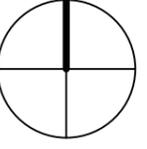

FASCIA DI RISPETTO

LINEA AEREA AT

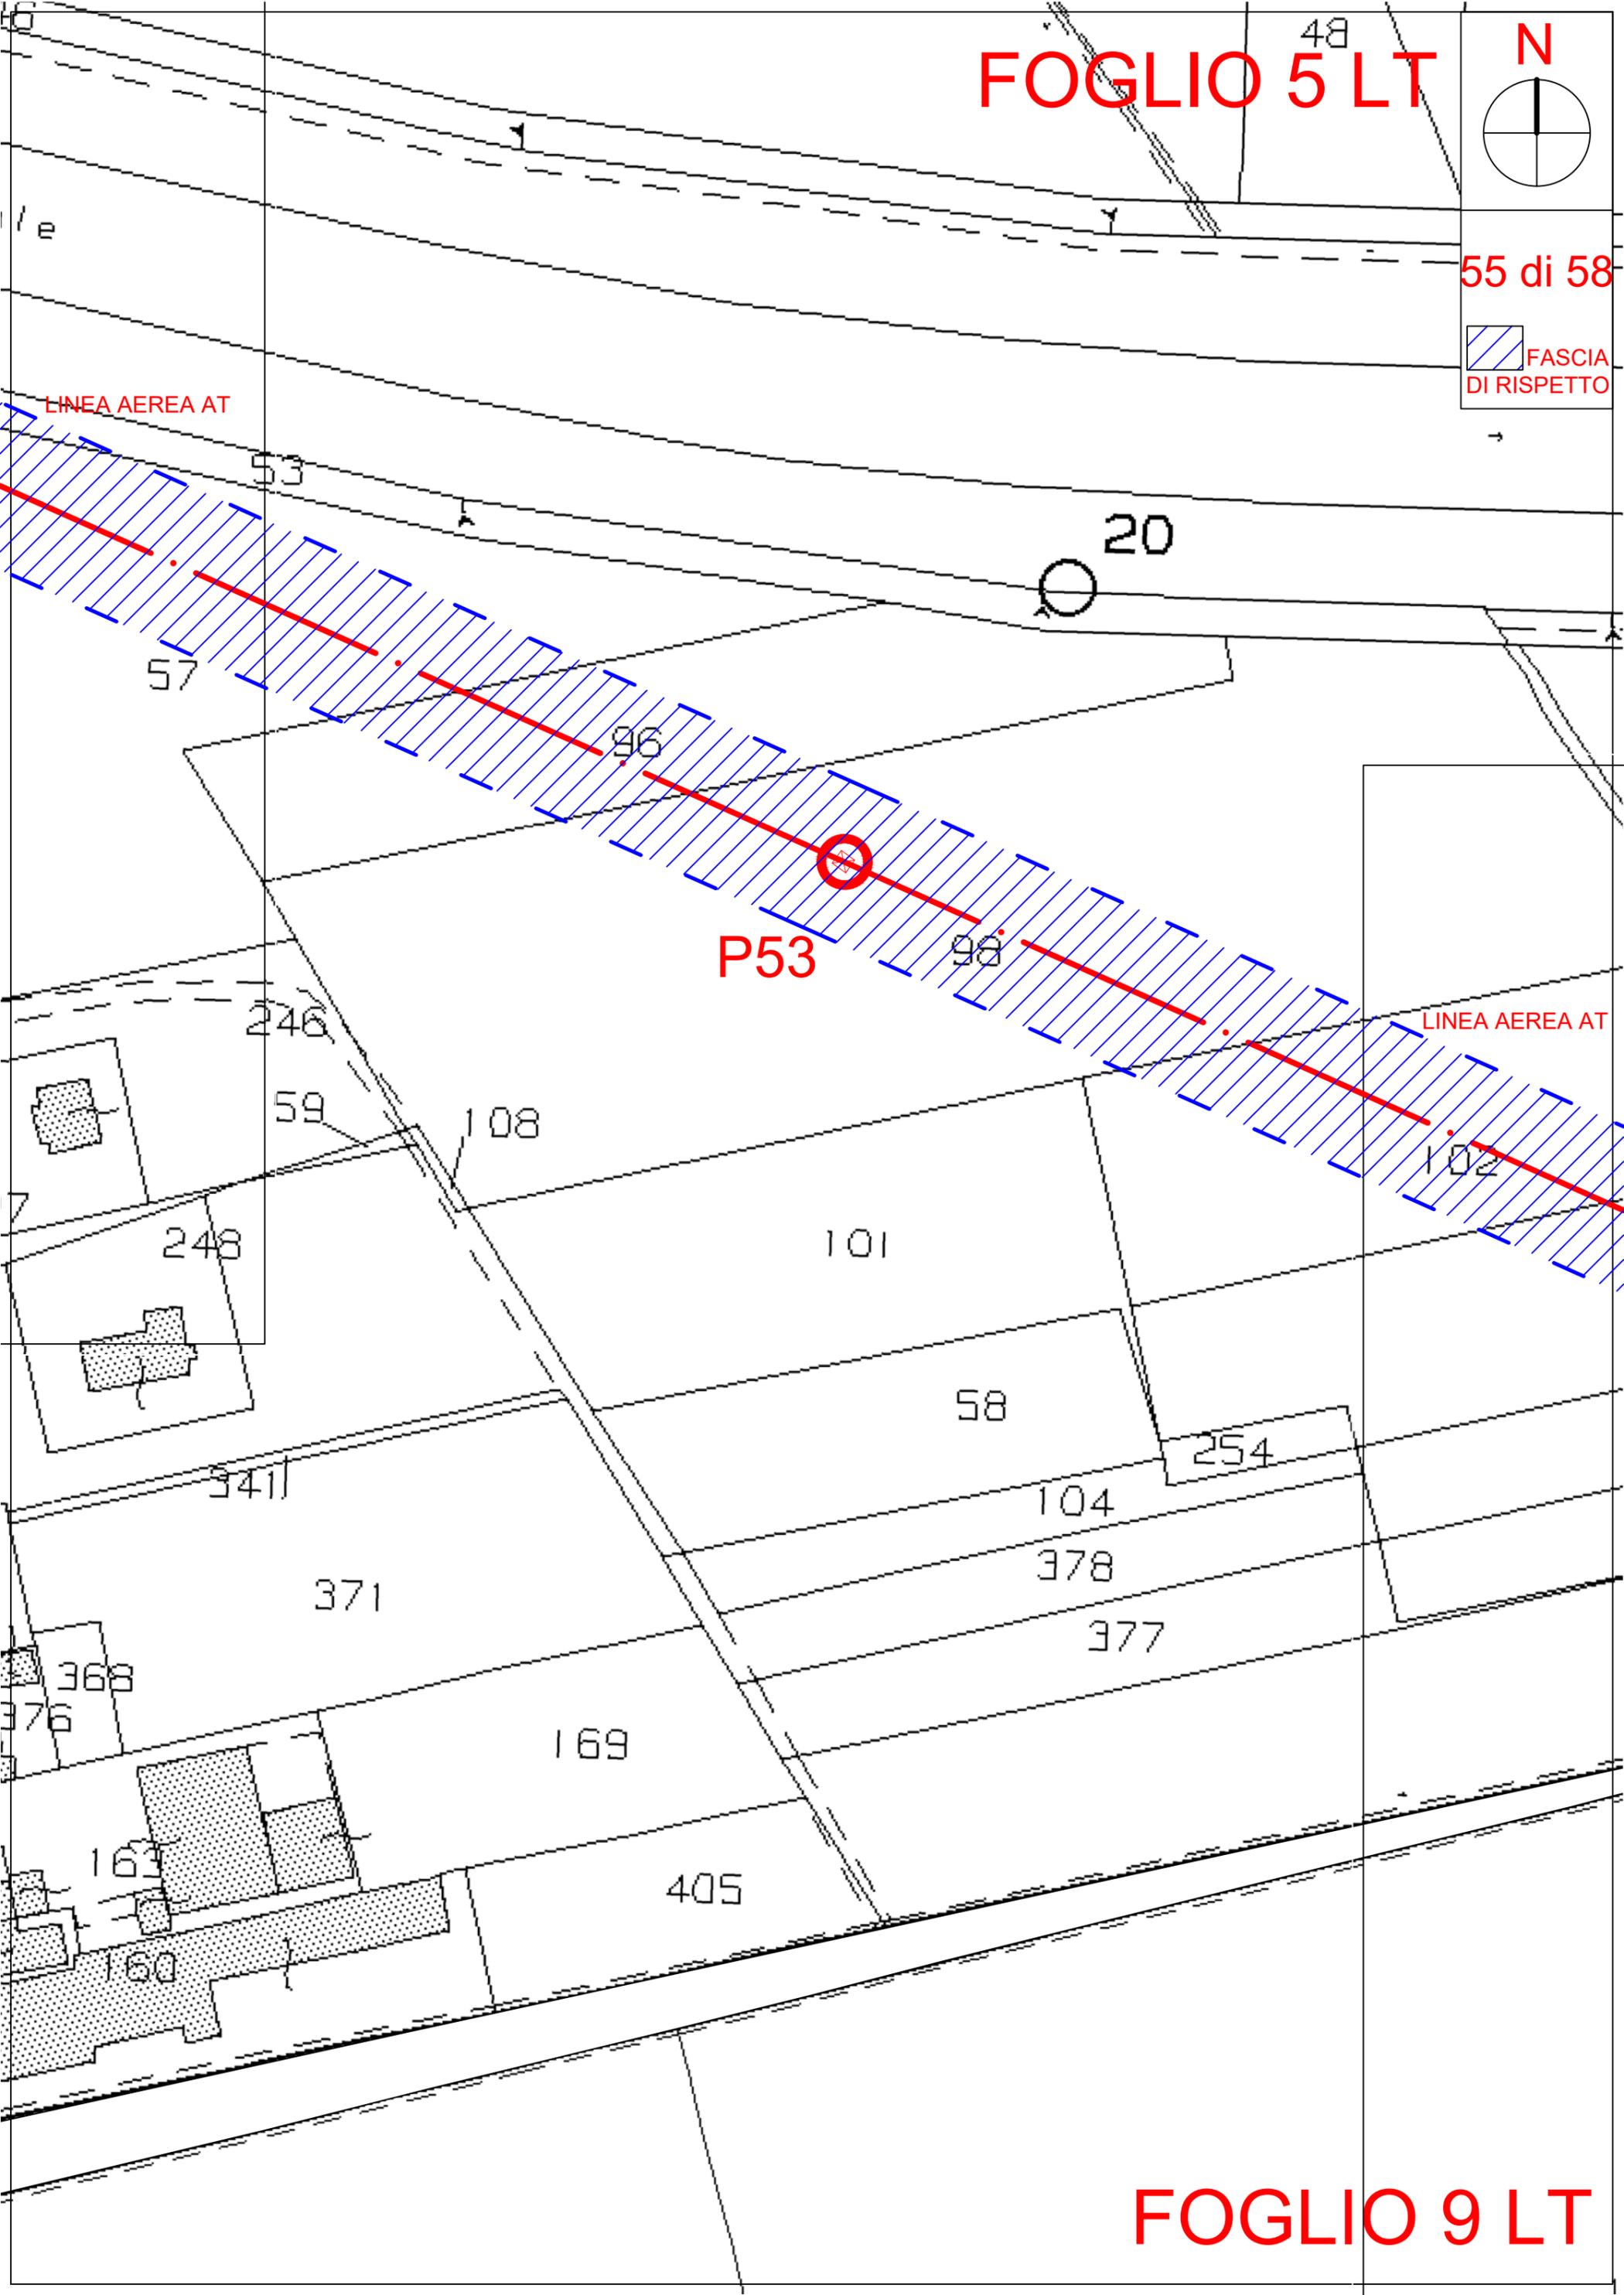


P53

20


LINEA AEREA AT

FOGLIO 5 LT

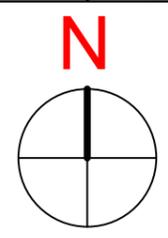

56 di 58


FASCIA DI RISPETTO

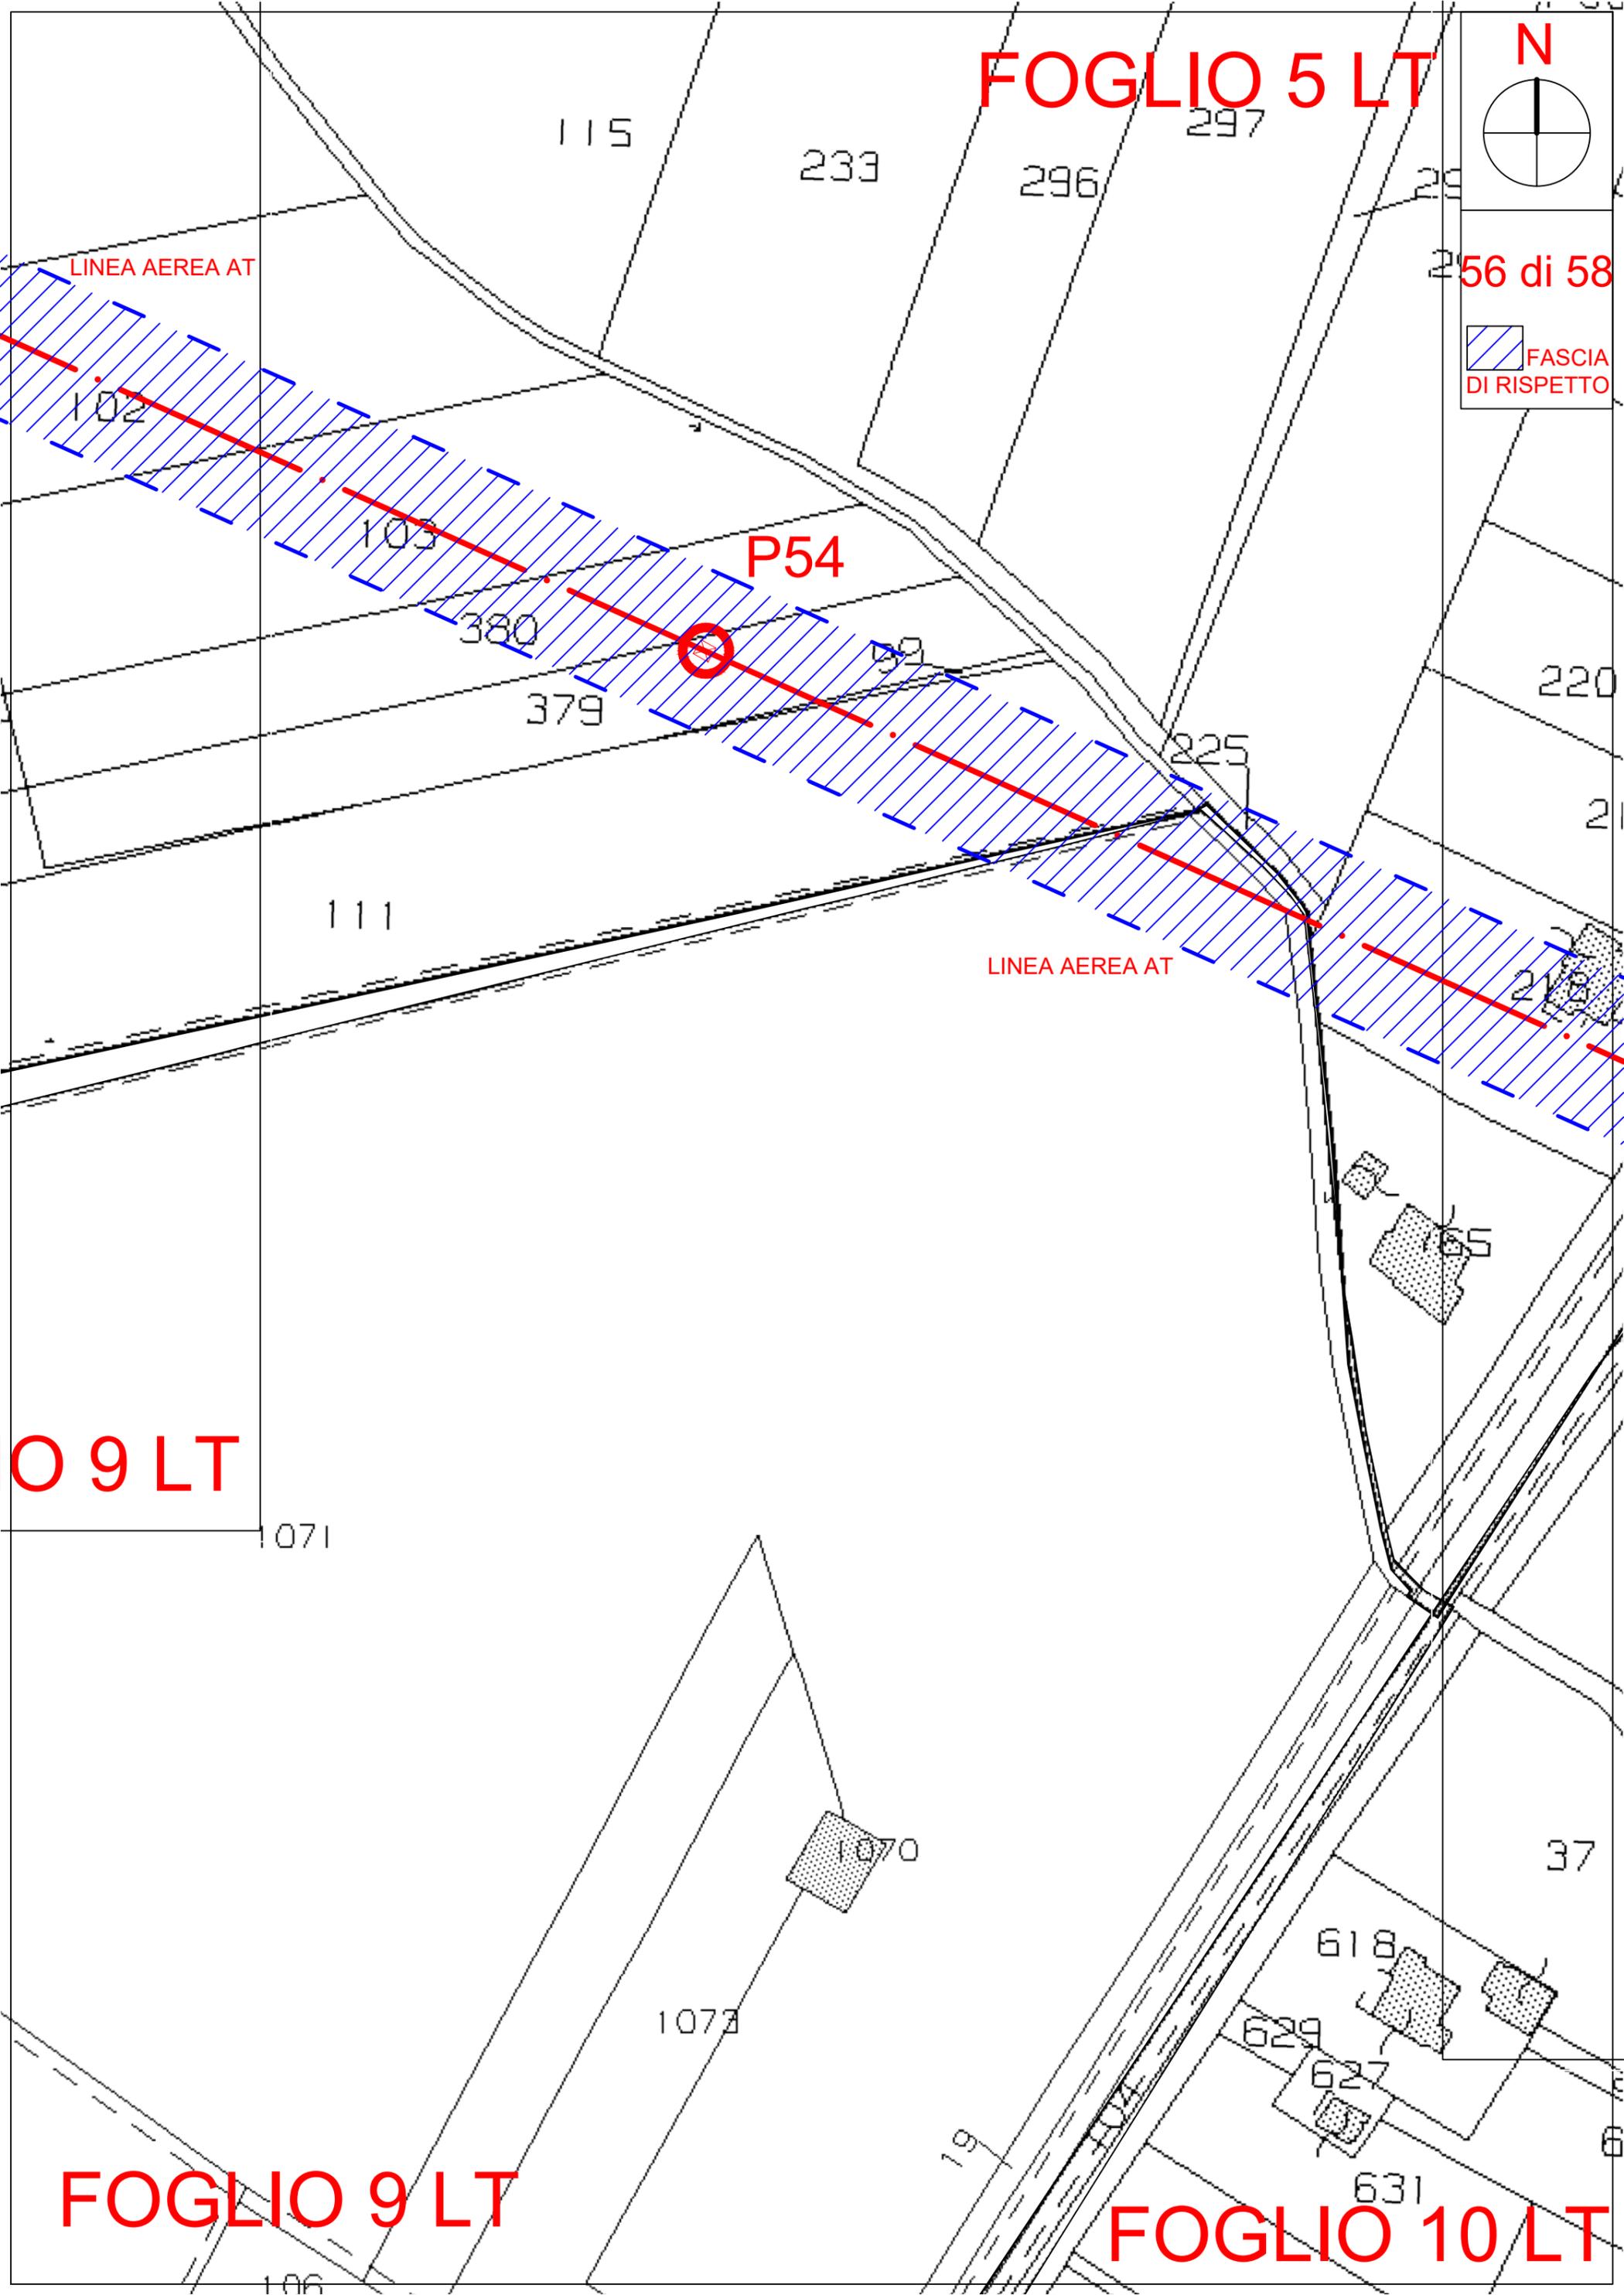

O 9 LT


FOGLIO 9 LT

FOGLIO 10 LT

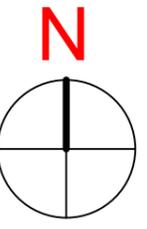

58 di 58

FASCIA DI RISPETTO

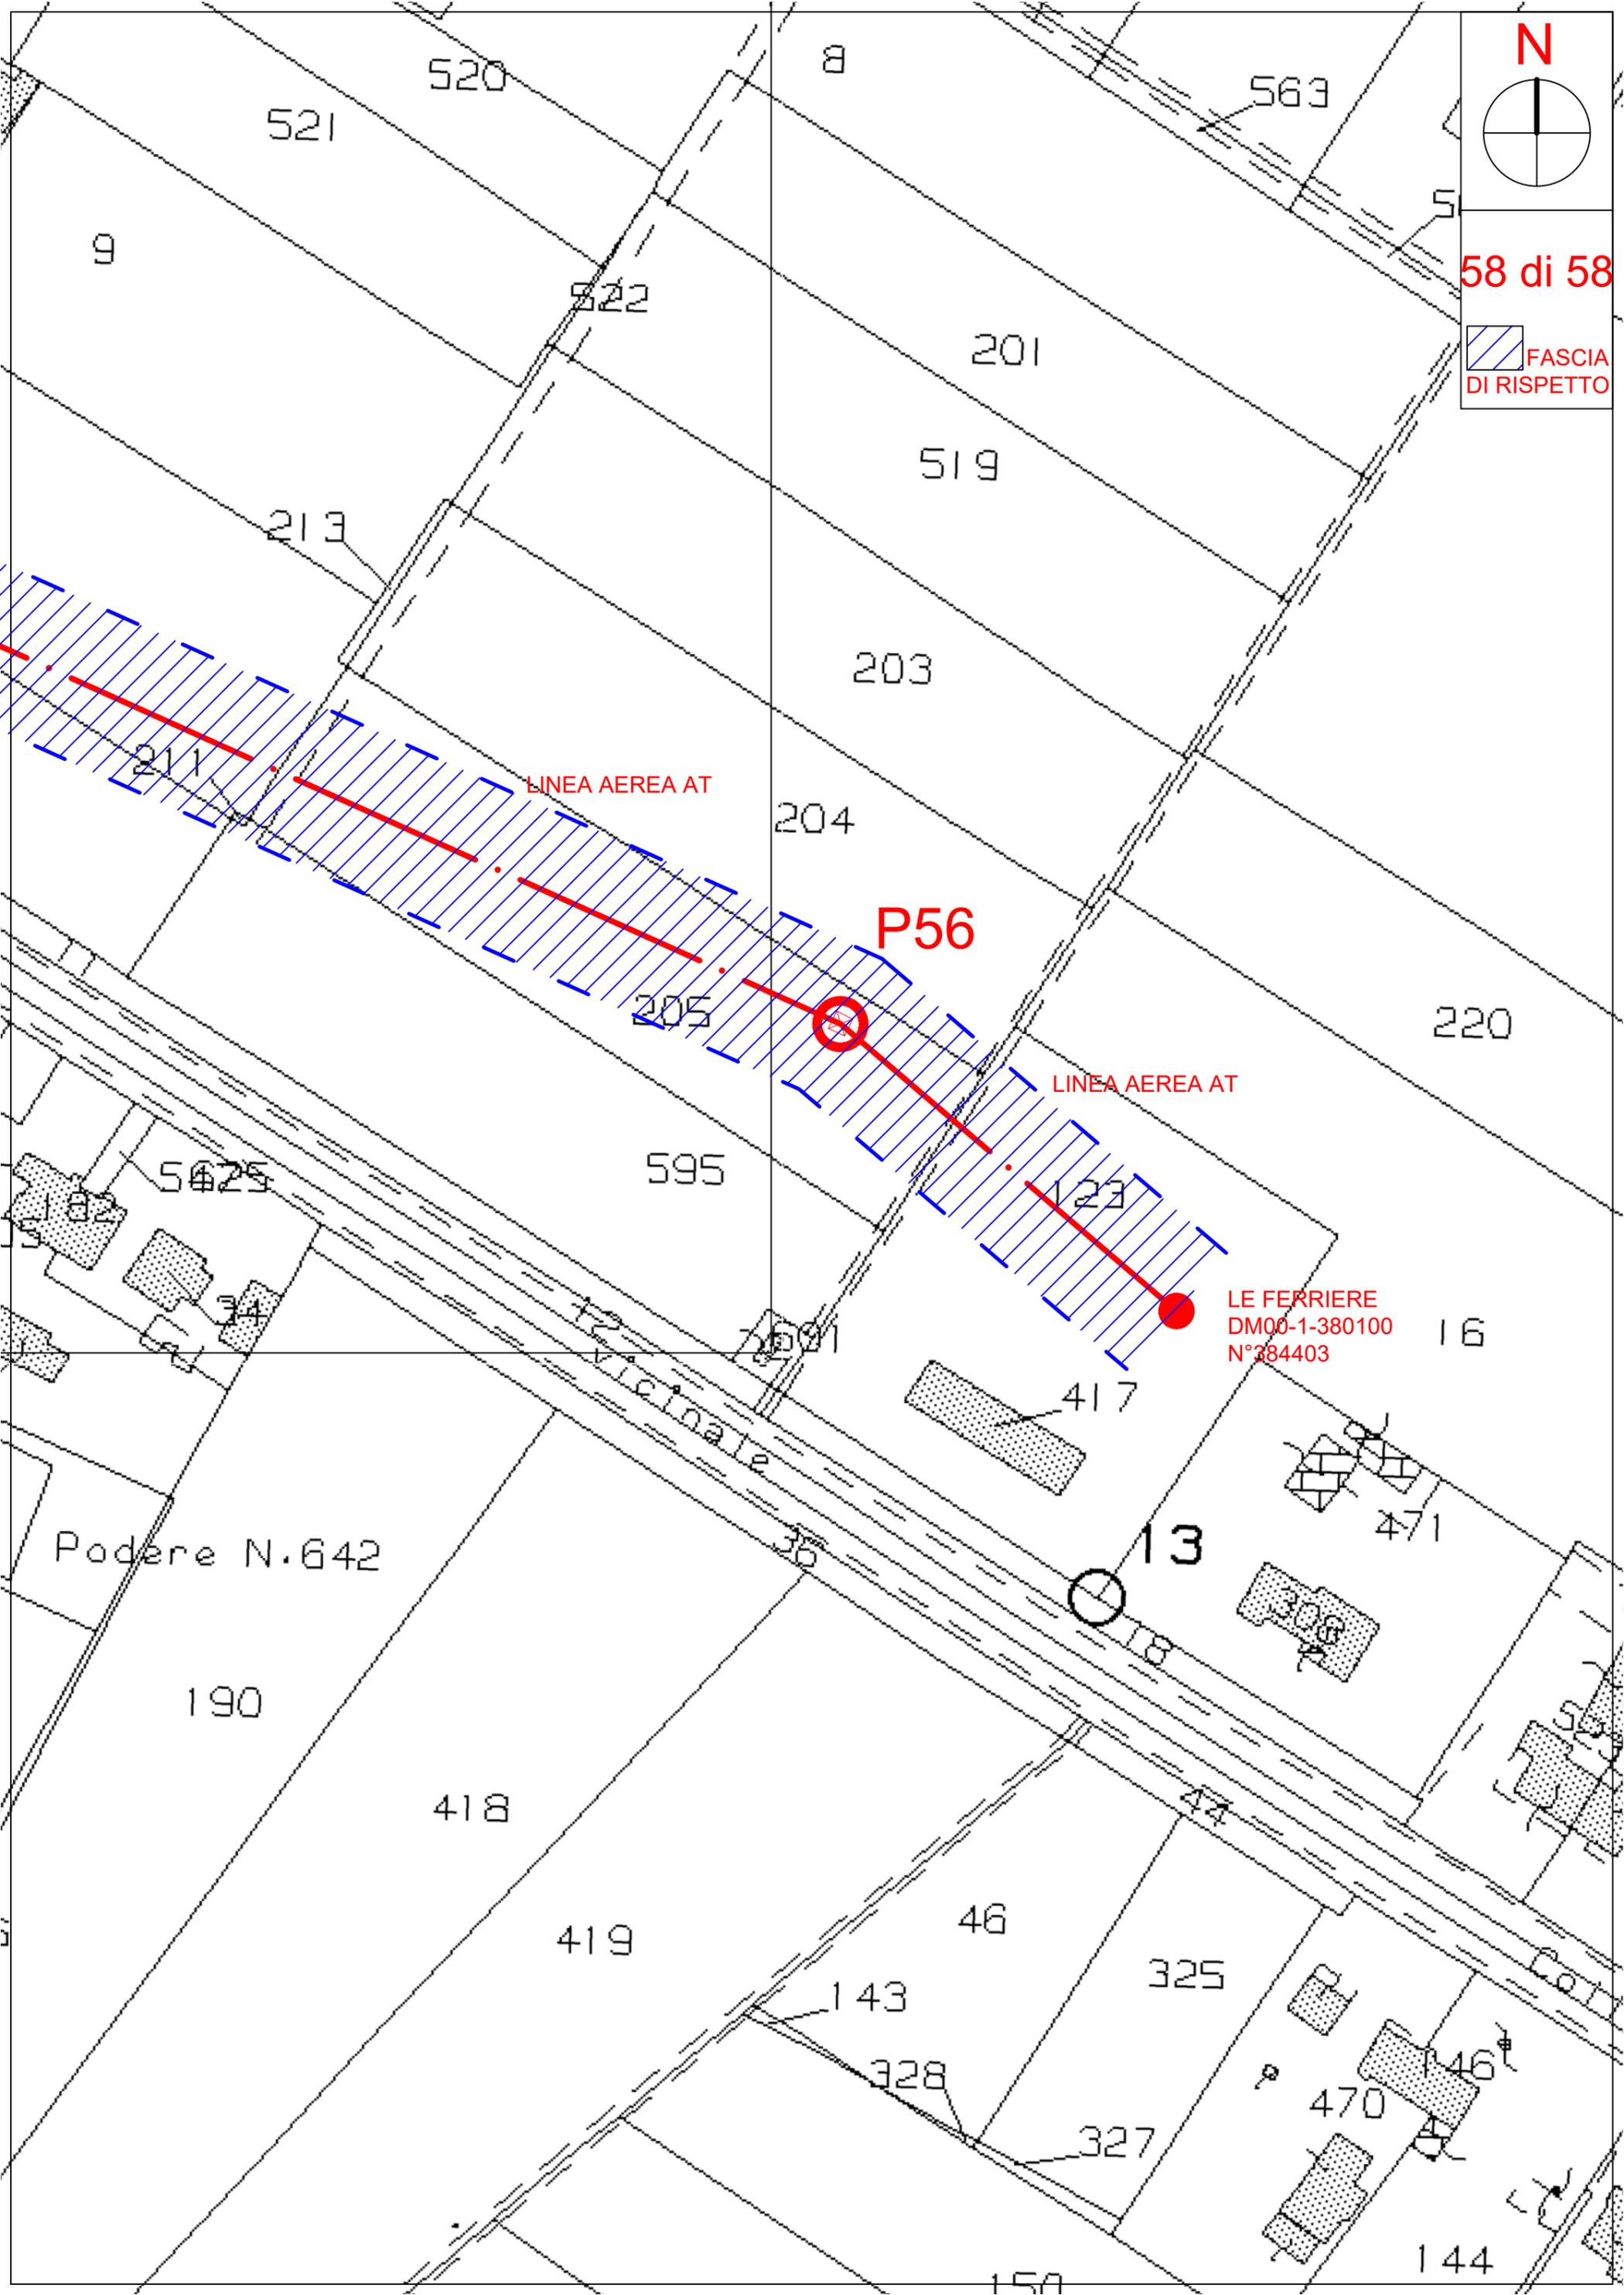

LINEA AEREA AT

P56

LINEA AEREA AT

LE FERRIERE
DM00-1-380100
N°384403

Podere N.642

vicinale