PROFILO RISOLUZIONE SI40 - SCALA 1:200

NUMERO SEZIONE	2	3	4	5	6

PROFILO RISOLUZIONE SI42A - SCALA 1:200

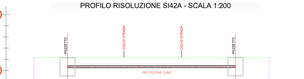

NUMERO SEZIONE	2	3	
DESINAZIE PROGRESSIVE	PK95+0	PK100+0	
DESINAZIE PARZIALI	6,00	30,00	6,01
QUOTE PROGETTO	0,61	0,8	
QUOTE TERRENO	2,23	2,8	

P.ZT Pozzetto

BLC Blocco ancoraggio

Idrante nuova installazione

PROFILO RISOLUZIONE SI41A - SCALA 1:200

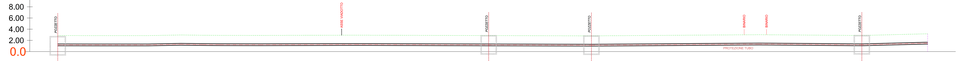

NUMERO SEZIONE	1	2	3	4	5
DESINAZIE PROGRESSIVE	PK105+0	PK110+0	PK115+0	PK120+0	PK122+0
DESINAZIE PARZIALI	76,95	16,34	48,39	11,75	
QUOTE PROGETTO	1,8	1,8	1,5	1,8	1,41
QUOTE TERRENO	2,48	2,8	2,61	2,48	2,17

PROFILO RISOLUZIONE SI41B - SCALA 1:200

NUMERO SEZIONE	1	2	3	4
DESINAZIE PROGRESSIVE	PK105+0	PK110+0	PK115+0	PK119,7+0
DESINAZIE PARZIALI	14,05	34,63	16,21	
QUOTE PROGETTO	1,8	1,8	1,8	1,8
QUOTE TERRENO	2,48	2,61	2,48	2,48

PROFILO RISOLUZIONE SI42B - SCALA 1:200

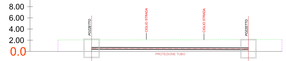

NUMERO SEZIONE	2	3
DESINAZIE PROGRESSIVE	PK119,7+0	PK122+0
DESINAZIE PARZIALI	6,00	28,00
QUOTE PROGETTO	2,13	2,13
QUOTE TERRENO	2,48	2,48

PROFILO SI59 *[quadro d'unione]*

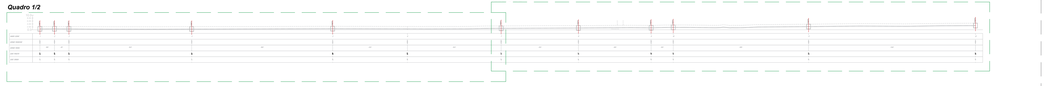

Tipologico Attraversamento
Acquedotto
Scala 1:100

Tipologico Attraversamento
Acquedotto
Scala 1:100

PROFILO SI59 *[quadro 1/2]* - Scala 1:200

NUMERO SEZIONE	1	2	3	4	5	6	7
DESINAZIE PARZIALI	10,02	9,91	96,25	96,02	51,29	64,40	
QUOTE PROGETTO	0,22	0,8	0,2	0,2	0,8	0,8	1,1
QUOTE TERRENO	2,22	2,8	2,2	2,2	2,8	2,8	3,1

PROFILO SI59 *[quadro 2/2]* - Scala 1:200

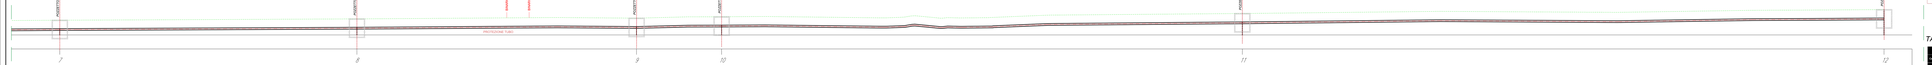

NUMERO SEZIONE	7	8	9	10	11	12
DESINAZIE PARZIALI	5,242	49,58	15,20	92,84	114,60	
QUOTE PROGETTO	1,13	1,37	1,55	1,25	1,22	1,51
QUOTE TERRENO	3,61	3,61	3,55	3,25	3,22	3,51

STRALCIO PLANIMETRICO SI40 - Scala 1:1000

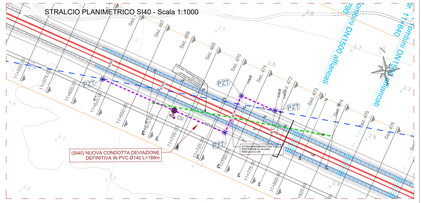
(SI40) NUOVA CONDOTTA DEVIAZIONE DEFINITIVA IN PVC Ø140 L=185m
PZT
PK85+0 - A Tombino CN1500 esistente
PK90+0 - A Tombino CN1500 esistente
Tubo di protezione in acciaio Ø1000 mm
Tubo di protezione in acciaio Ø1000 mm
Tubo di protezione in acciaio Ø1000 mm