




KEYPLAN

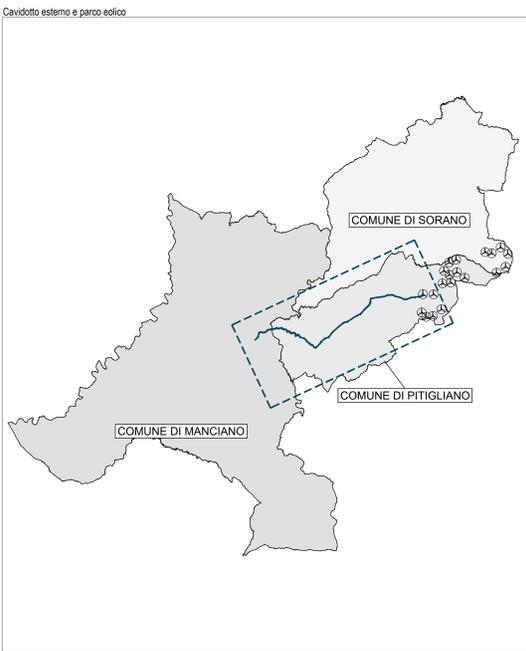


INTERFERENZA 1

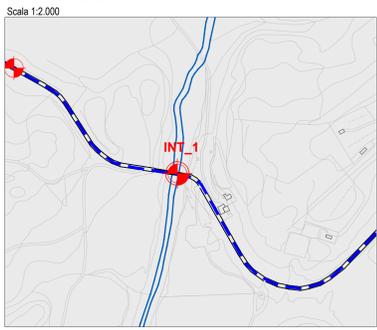


INTERFERENZA 2

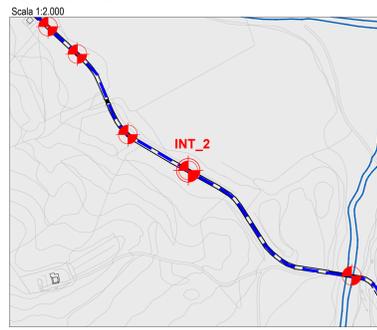


INTERFERENZA 3

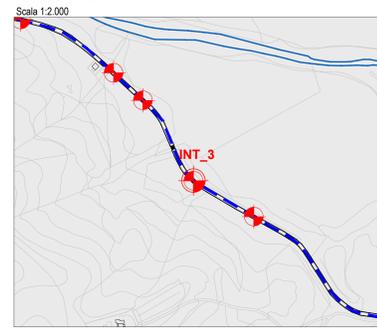


INTERFERENZA 4

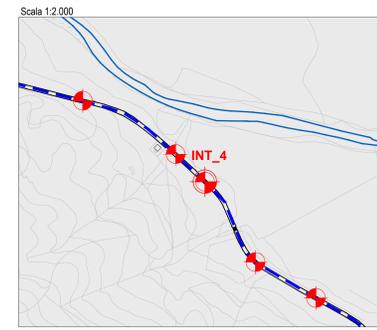


INTERFERENZA 5

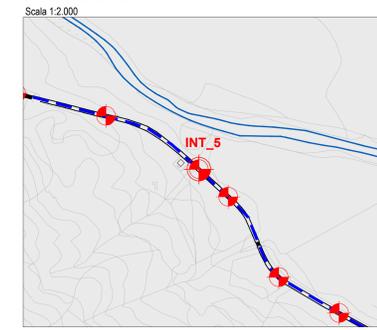


INTERFERENZA 6

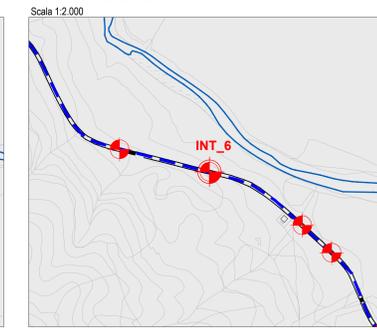


INTERFERENZA 7

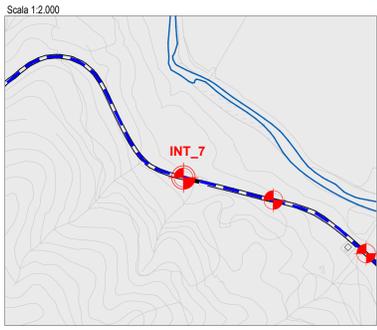


INTERFERENZA 8

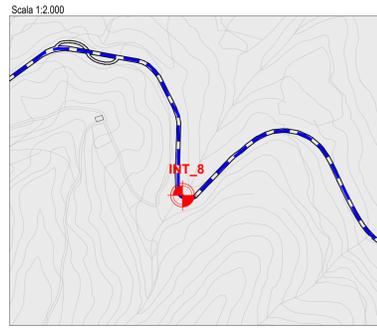


INTERFERENZA 9

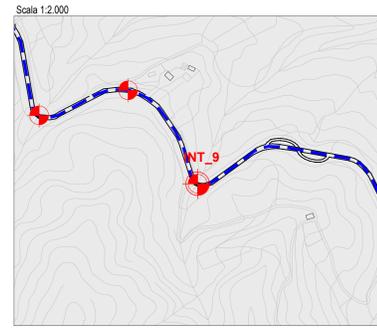


INTERFERENZA 10

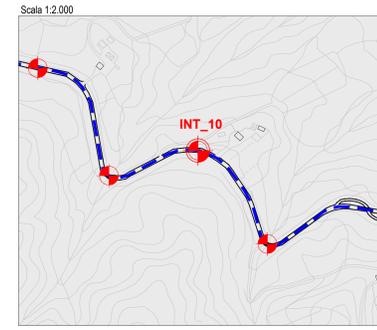

INTERFERENZA 11

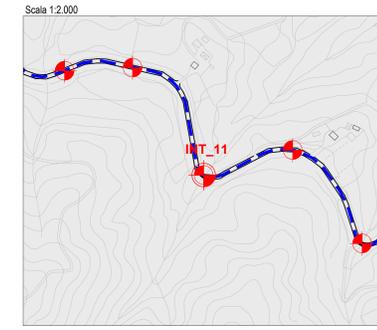


INTERFERENZA 12

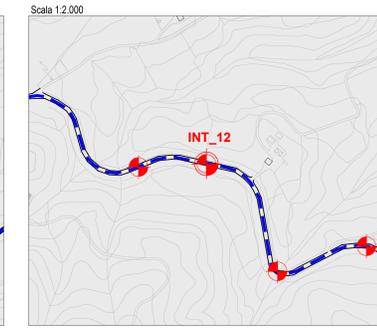


LEGENDA

- Percorso cavidotto massimo 132 kV
- Interferenze
- Cabina di consegna
- Limite comunale
- Comune di Manciano
- Comune di Pitigliano
- Fiume Flora


INTERFERENZA 13

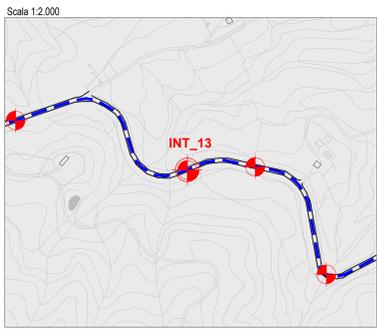


INTERFERENZA 14

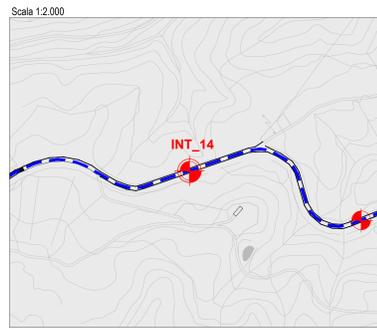


INTERFERENZA 15

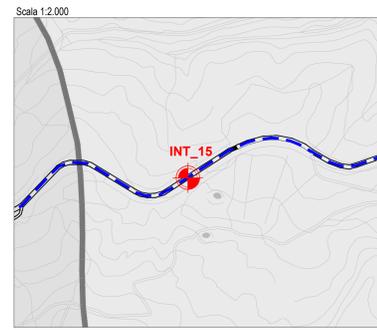


INTERFERENZA 16

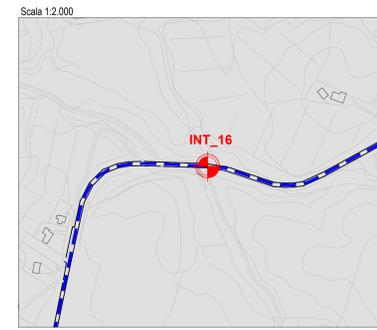

INTERFERENZA 17

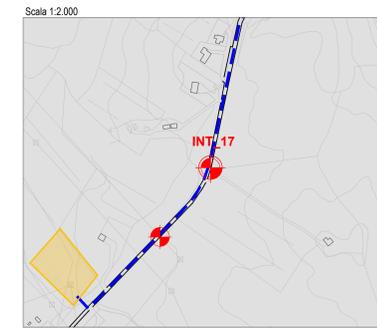

INTERFERENZA 18

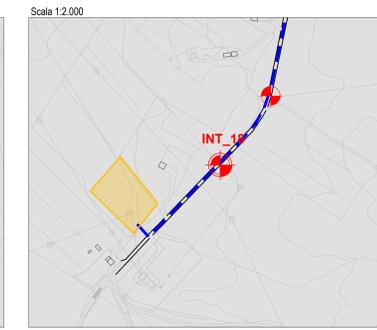

Comittente: **RWE**
 RWE RENEWABLES ITALIA S.R.L.
 via Andrea Doria, 411G - 00192 Roma
 P.IVA/C.F. 06400370968
 PEC: rwerenablesitaliastr@legalmail.it

Titolo del Progetto:
 Impianto Eolico denominato "Pitigliano" ubicato nei comuni di Pitigliano (GR) e Soriano (GR) costituito da 20 (venti) aerogeneratori di potenza nominale 7,0 MW per un totale di 140,0 MW con relative opere connesse ed infrastrutture indispensabili nei comuni di Pitigliano (GR), Soriano (GR), Manciano (GR) e Onano (VT)

Documento: PROGETTO DEFINITIVO OPERE CIVILI N° Documento: PEPS_C_29.01
 ID PROGETTO: PEPS DISCIPLINA: C TIPOLOGIA: G FORMATO: A3
 Elaborato: **Risoluzione interferenze cavidotto**
 Dettagli e documentazione fotografica

FOGLIO: 2 di 3 SCALA: 1:2.000 Nome file: PEPS_C_29.01_Red_intel_intel.pdf

Collaborazione tecnica:
Progettisti:
 OPERE CIVILI
 ing. Vito Piemonte, Socio amministratore
 PhD arch. pian. terr. Francesco Abbamonte, Socio amministratore
 arch. Donato Mirra, Direttore tecnico

PCR ENERGY SRL
 Via Nazionale - Fras. Zappalò
 00122 - S. Giovanni degli Ermini (SA)
 e-mail: pcrenergy@pec.it
 pec: pcrenergy@pec.it

STUDIO 27 srl
 STUDIO DI ARCHITETTURA E INGENNERIA
 Via S. Bartolomeo, 11 - 00187 Roma - Tel. 06/4781111
 www.studio27.it

Rev.	Data Revisione	Descrizione Revisione	Redatto	Controllato	Approvato
00	15/06/2024	PRIMA EMISSIONE	STUDIO 27 SRL	RWE	RWE