


Collaborazione tecnica:
PCR
 PCR ENERGY SRL
 Via Nazionale - Fraz. Zuppino
 54029 Siegnona degli Alburni (SA)
 e-mail: pcrenergy@tiscali.it
 pec: pcrenergysrl@pec.it

Progettisti:
OPERE CIVILI
 ing. Vito Piemonte, Socio amministratore
 PhD arch. pian. terr. Francesco Abbamonte, Socio amministratore
 arch. Donato Mirra, Direttore tecnico

STUDIO 27 srl
 STUDIO DI PROGETTAZIONE INgegNERIA
 Sede: via dei Rastori, n. 15 - 54047 San Giuseppe Vesuviano (PI)
 tel. +39 380217771 fax 0429 107320
 email: studio27@studio27.com
 pec: studio27@pec.it


Rev.	Data Revisione	Descrizione Revisione	Redatto	Controllato	Approvato
00	15/06/2024	PRIMA EMISSIONE	STUDIO 27 SRL	RWE	RWE

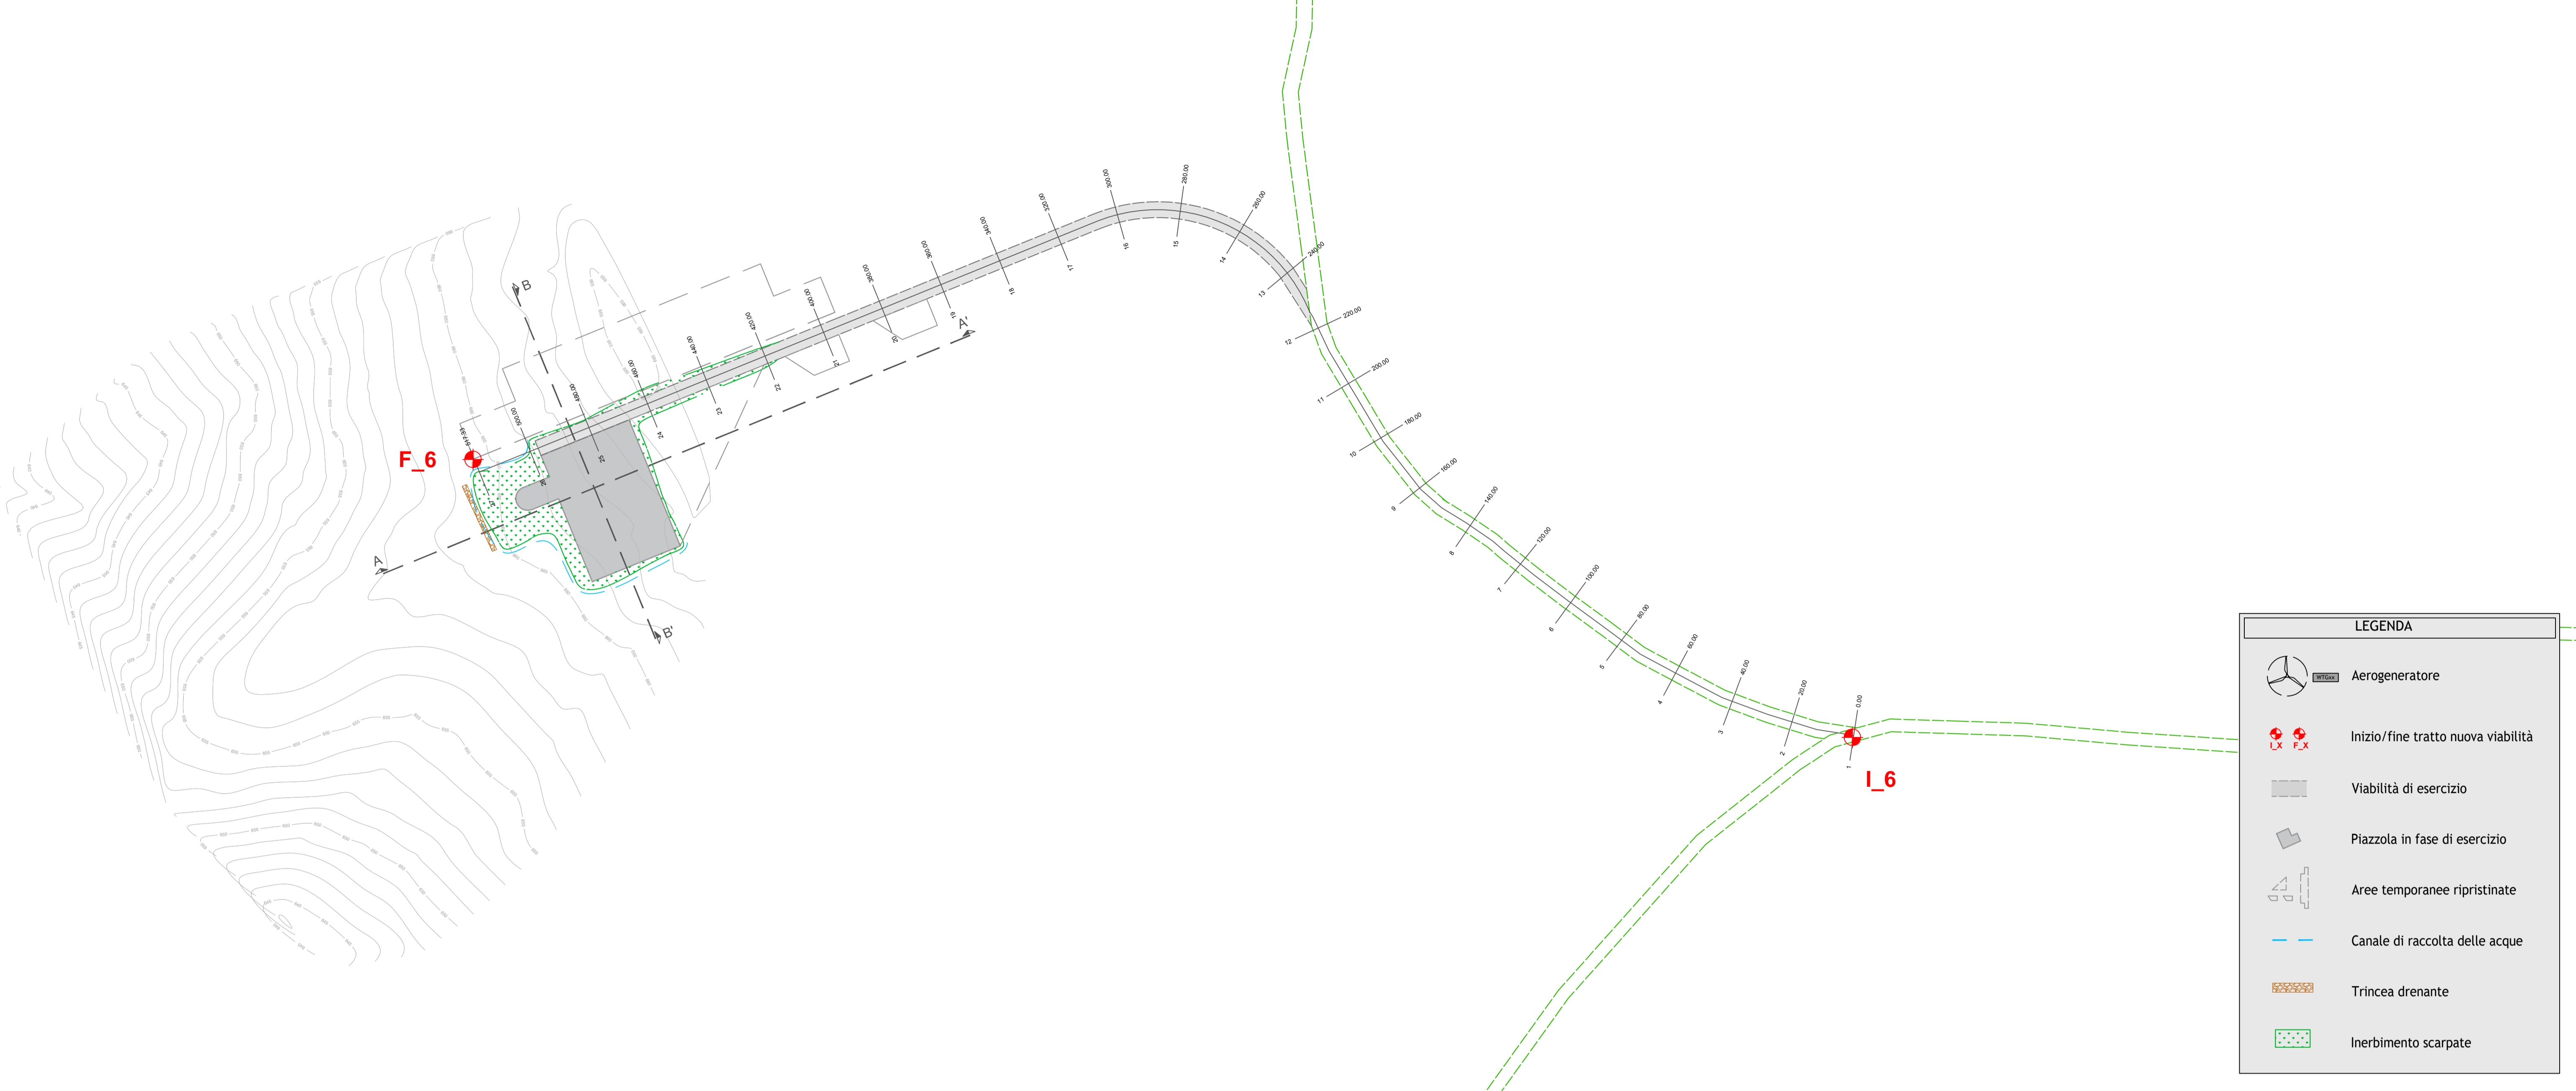

LEGENDA

- Aerogeneratore
- Inizio/fine tratto nuova viabilità
- Viabilità di esercizio
- Piazzola in fase di esercizio
- Aree temporanee ripristinate
- Canale di raccolta delle acque
- Trincea drenante
- Inerbimento scarpate

KEYPLAN

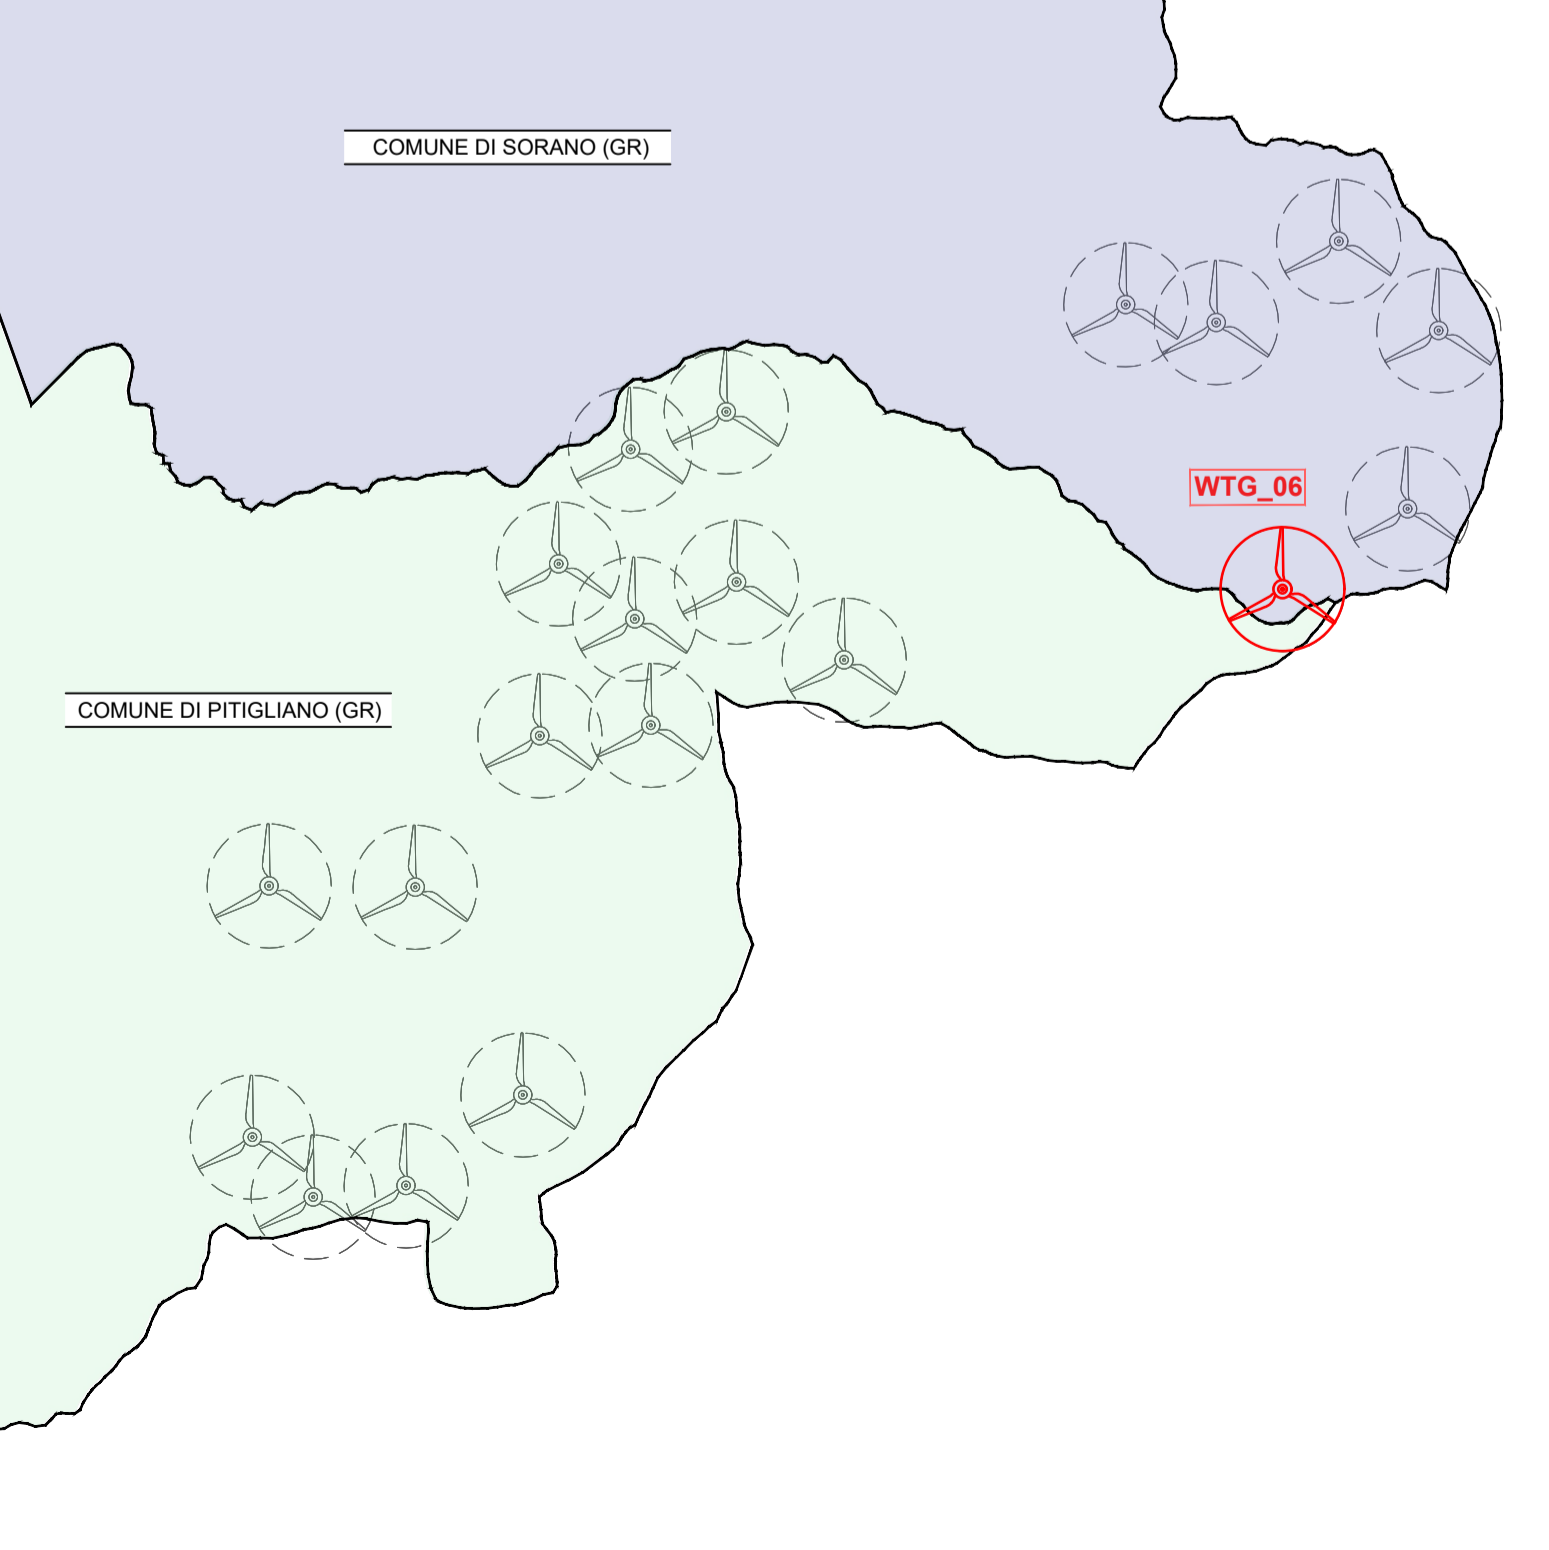

PROFILO LONGITUDINALE
 Scala 1:1000

