



Comittente: **RWE**
 RWE RENEWABLES ITALIA S.R.L.
 Via Andrea Doria, 41/G - 00192 Roma
 P.IVA/C.F. 06400370968
 PEC: rwerenewablesitaliasrl@legalmail.it

Titolo del Progetto:
Impianto Eolico denominato " Pitigliano " ubicato nei comuni di Pitigliano (GR) e Sorano (GR) costituito da 20 (venti) aerogeneratori di potenza nominale 7,0 MW per un totale di 140,0 MW con relative opere connesse ed infrastrutture indispensabili nei comuni di Pitigliano (GR), Sorano (GR), Manciano (GR) e Anano (VT)

Documento: **PROGETTO DEFINITIVO OPERE CIVILI** N° Documento: **PEPS_C_34_15**

ID PROGETTO: **PEPS** DISCIPLINA: **C** TIPOLOGIA: **G** FORMATO: **A1**

Elaborato: **Viabilità interna al parco: Planimetria con profilo longitudinale di progetto - WTG 13**

FOGLIO: 16 di 23 SCALA: 1:1.000 Nome file: PEPS_C_34_15_Viab_WTG13.pdf

Collaborazione tecnica:

PCR
 PCR ENERGY SRL
 Via Nazionale - Fraz. Zappino 84109, Sicignano degli Albani (SA)
 e-mail: pcenergy@iscal.it
 pec: pcenergy@pec.it


Progettisti:

OPERE CIVILI
 ing. Vito Piemonte, Socio amministratore
 PhD arch. pian. terr. Francesco Abbamonte, Socio amministratore
 arch. Donato Mirra, Direttore tecnico

STUDIO 27 srl
 STUDIO DI PROGETTAZIONE INGENEGARIA
 Sede: via del Risorto, n. 15 - 04047 San Giuseppe Vesuviano (BN)
 tel.: 0874923201 tel. 0874 923200
 email: studio27@studio27.it
 www.studio27.it

Rev.	Data Revisione	Descrizione Revisione	Redatto	Controllato	Approvato
00	15/06/2024	PRIMA EMISSIONE	STUDIO 27 SRL	RWE	RWE


PLANIMETRIA - VIABILITA' INTERNA AL PARCO
 Scala 1:1.000

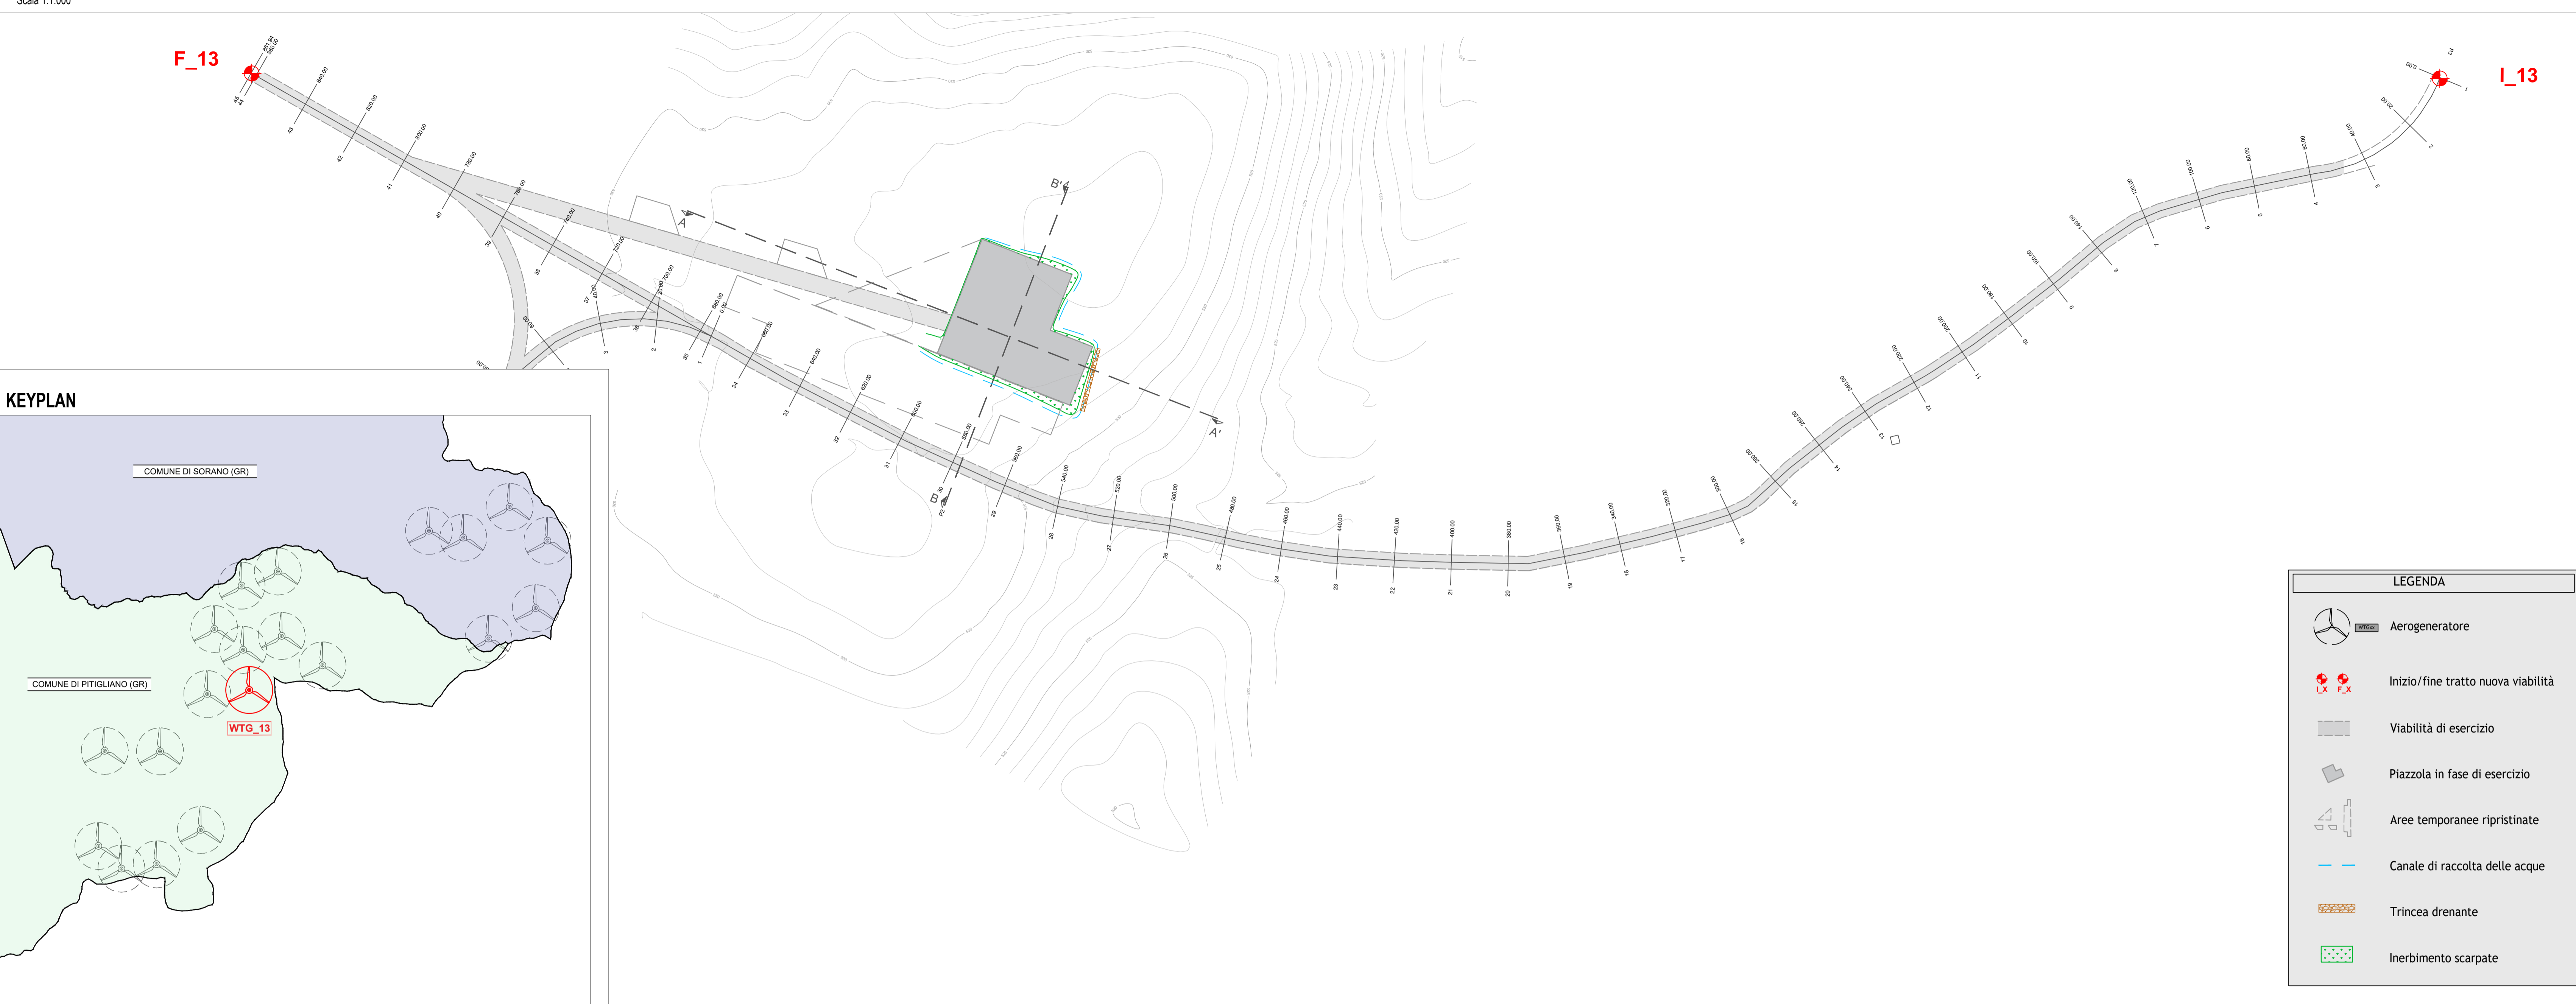

LEGENDA

- Aerogeneratore
- Inizio/fine tratto nuova viabilità
- Viabilità di esercizio
- Piazzola in fase di esercizio
- Aree temporanee ripristinate
- Canale di raccolta delle acque
- Trincea drenante
- Inerbimento scarpate

PROFILO LONGITUDINALE
 Scala 1:1000

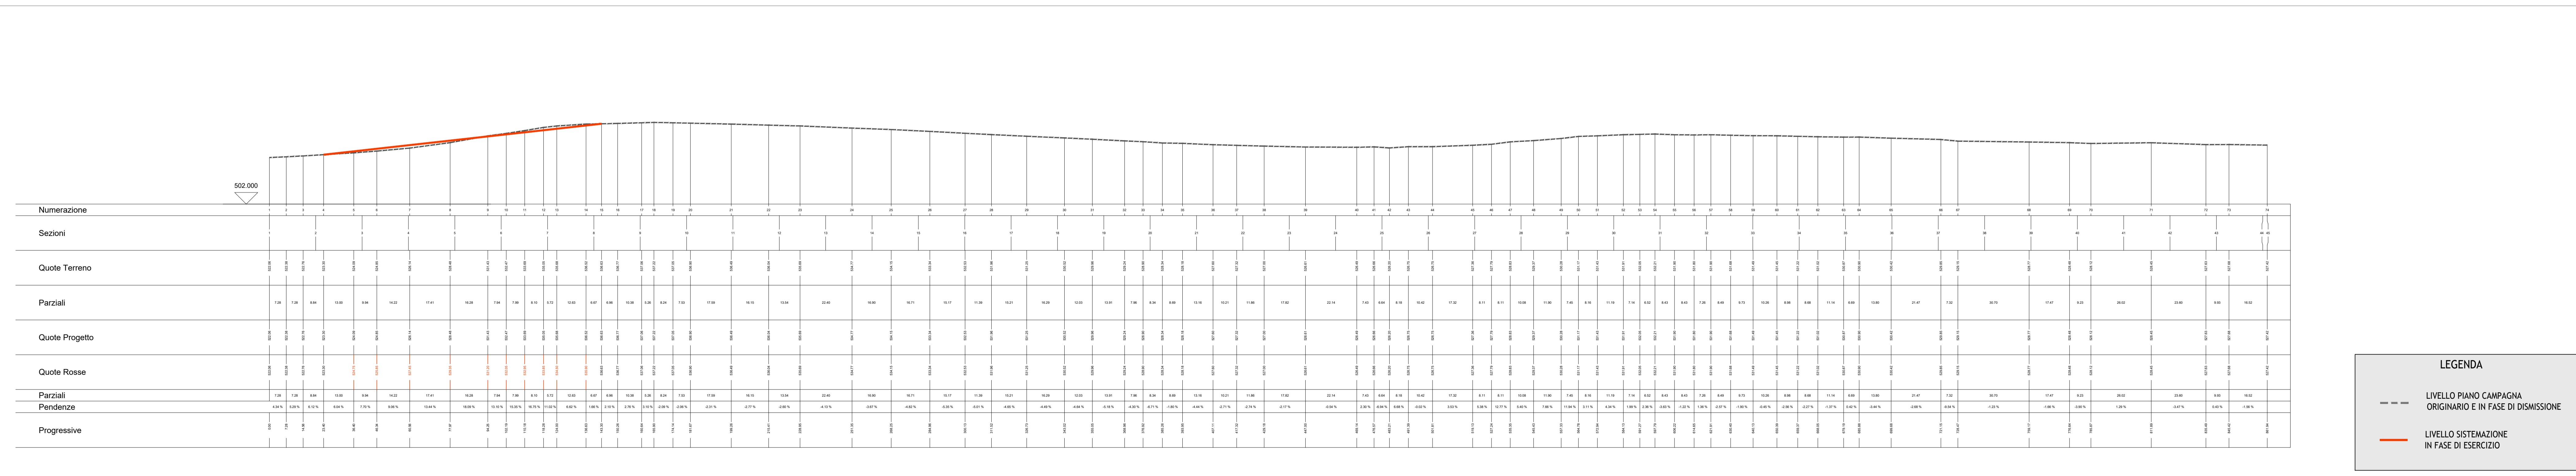

LEGENDA

- LIVELLO PIANO CAMPAGNA ORIGINARIO E IN FASE DI DISMISSIONE
- LIVELLO SISTEMAZIONE IN FASE DI ESERCIZIO