



Comittente: **RWE**
 RWE RENEWABLES ITALIA S.R.L.
 Via Andrea Doria, 41/13 - 00192 Roma
 P.IVA/C.F. 06400370968
 PEC: rwerenewableitaliasrl@legalmail.it

TITOLO DEL PROGETTO:
 Impianto Eolico denominato " Pitigliano " ubicato nei comuni di Pitigliano (GR) e Sorano (GR) costituito da 20 (venti) aerogeneratori di potenza nominale 7,0 MW per un totale di 140,0 MW con relative opere connesse ed infrastrutture indispensabili nei comuni di Pitigliano (GR), Sorano (GR), Manciano (GR) e Onano (VT)

Documento: **PROGETTO DEFINITIVO OPERE CIVILI** N° Documento: **PEPS_C_34_19**

ID PROGETTO: **PEPS** DISCIPLINA: **C** TIPOLOGIA: **G** FORMATO: **A1**

Elaborato: **Viabilità interna al parco: Planimetria con profilo longitudinale di progetto - WTG 17**


FOGLIO: **20** di **23** SCALA: **1:1.000** Nome file: **PEPS_C_34_19_Vab_WG17.pdf**

Collaborazione tecnica:


Progettisti:
 OPERE CIVILI
 ing. Vito Piemonte, Socio amministratore
 PhD arch. pian. terr. Francesco Abbamonte, Socio amministratore
 arch. Donato Mirra, Direttore tecnico

STUDIO 27 srl
 Studio di Architettura e Urbanistica
 Via. via dei Pirenei, n. 15 - 04012 San Giuseppe Vesuviano (BN)
 tel. +39 0824971711 fax +39 0824 971922
 email: studio27@studio27.it
 www.studio27.it

Rev.	Data Revisione	Descrizione Revisione	Redatto	Controllato	Approvato
00	15/06/2024	PRIMA EMISSIONE	STUDIO 27 SRL	RWE	RWE

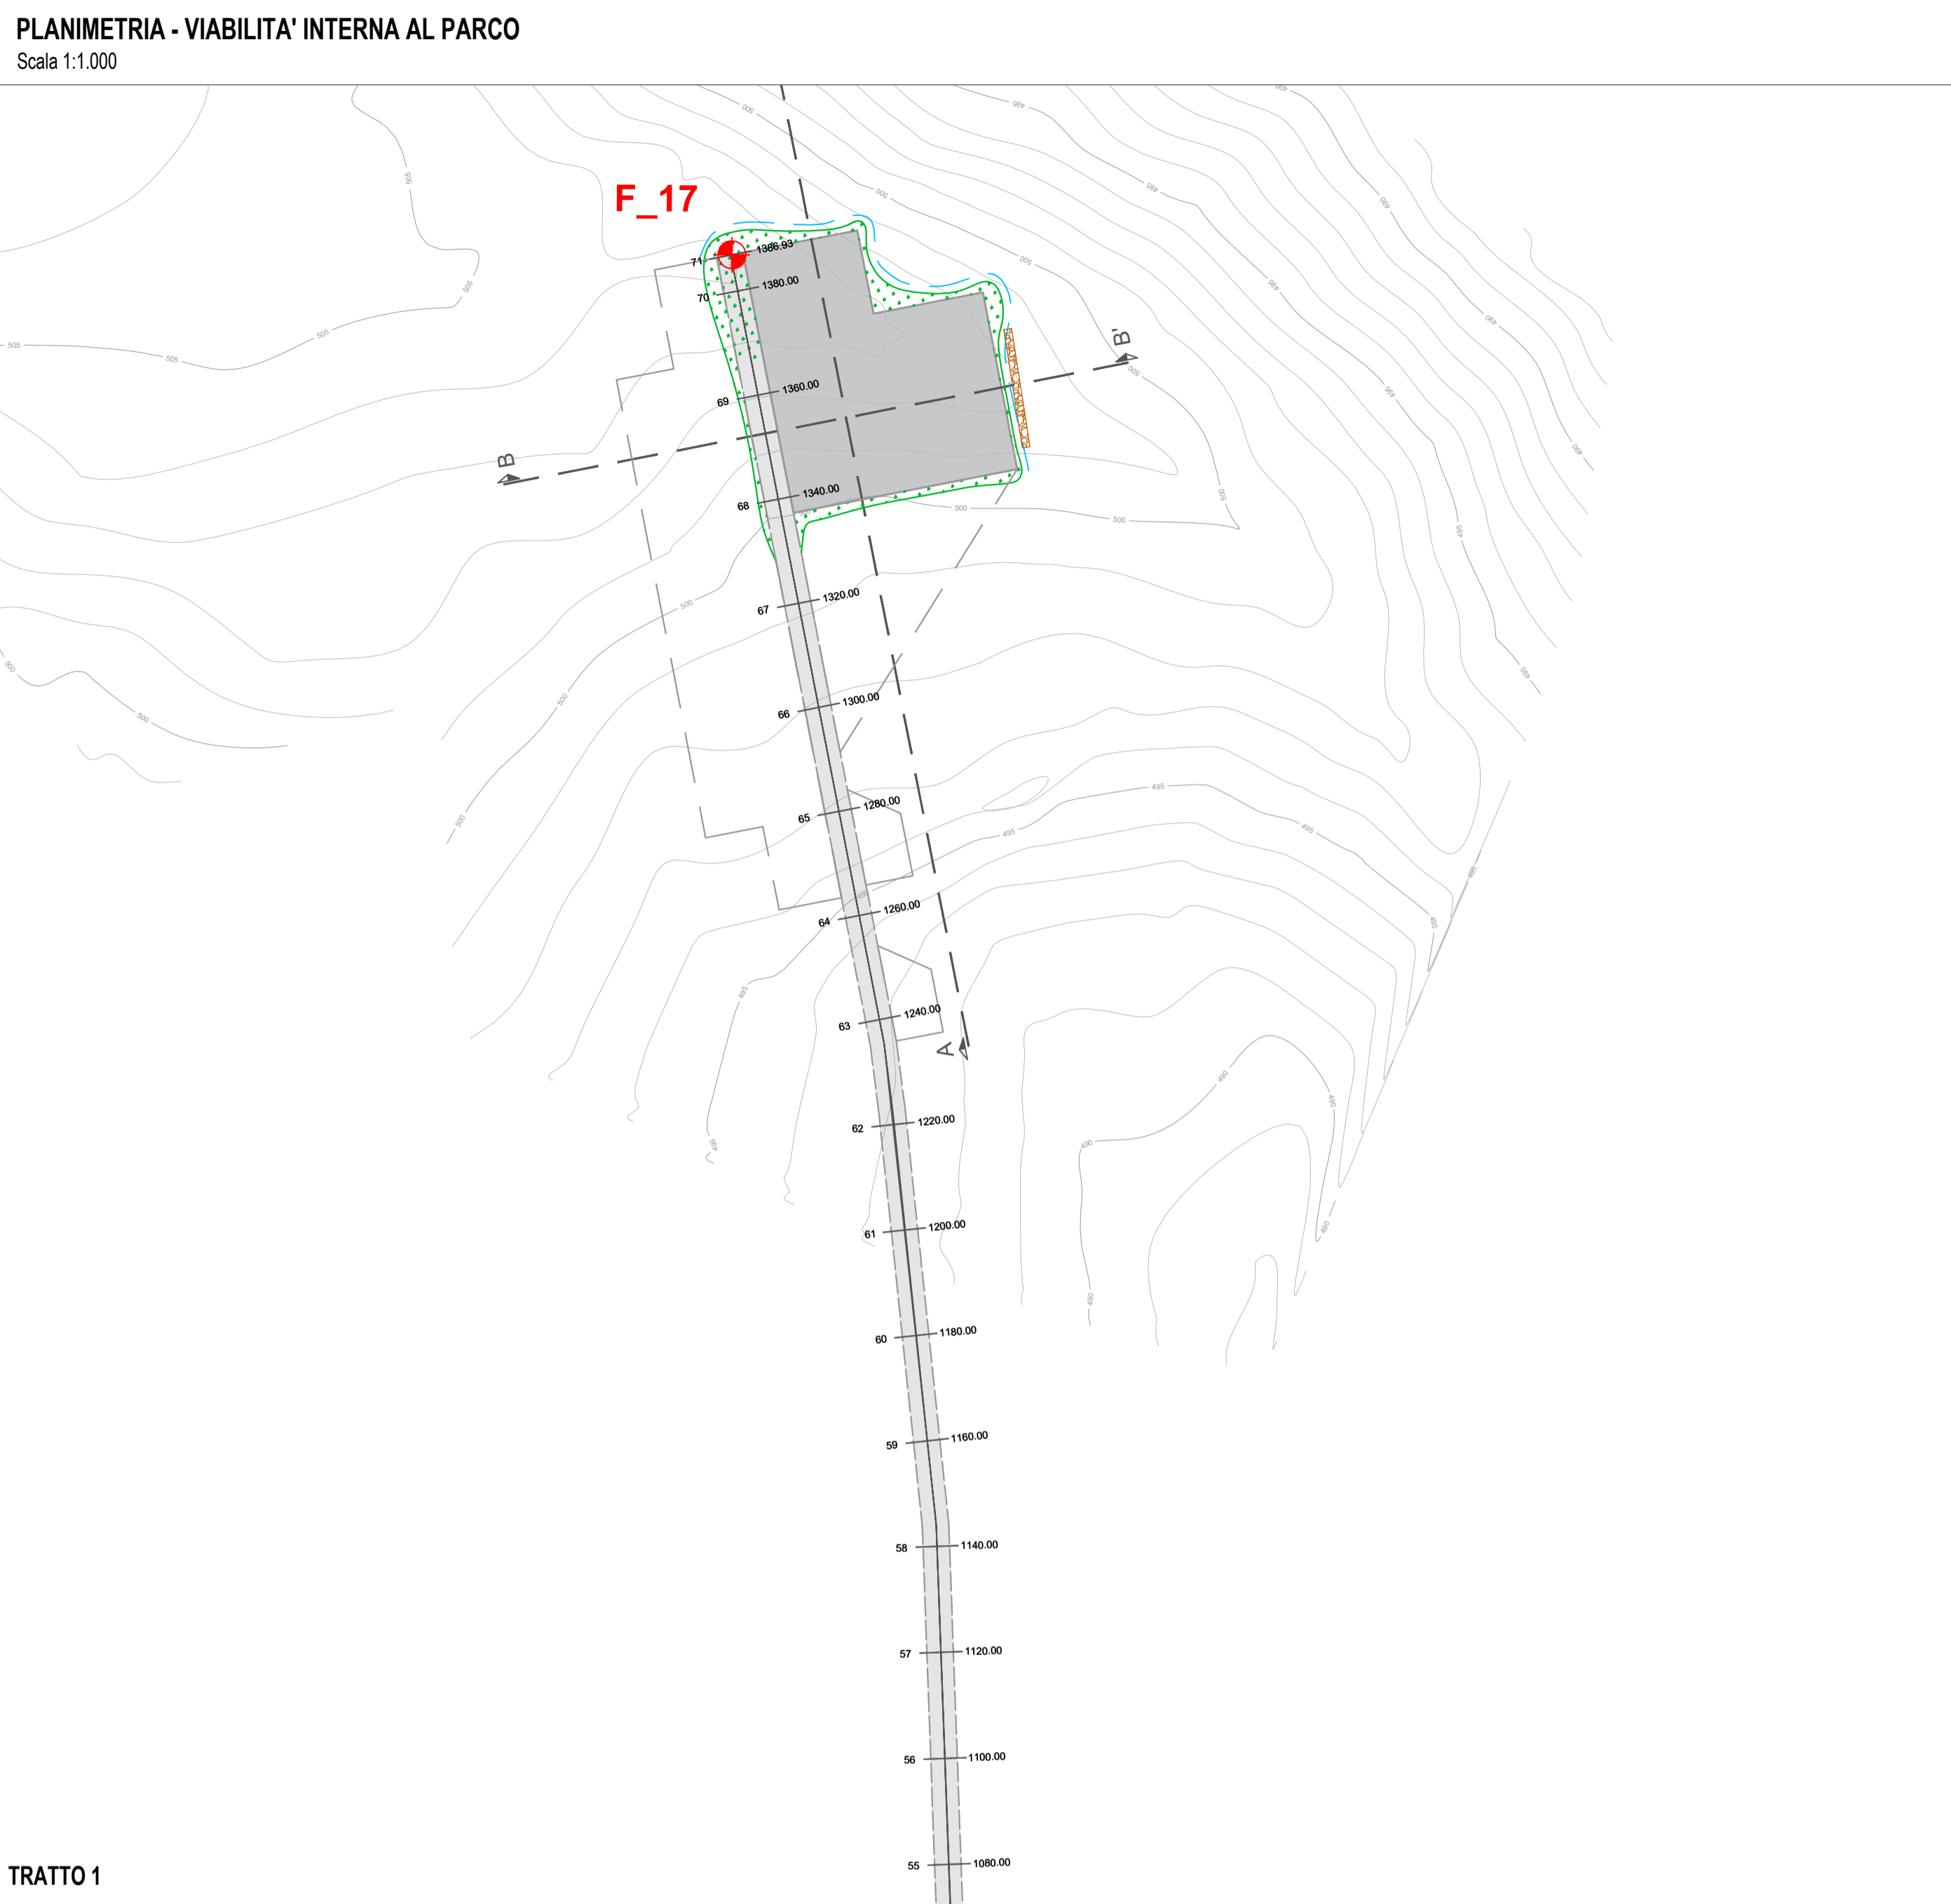


TRATTO 1

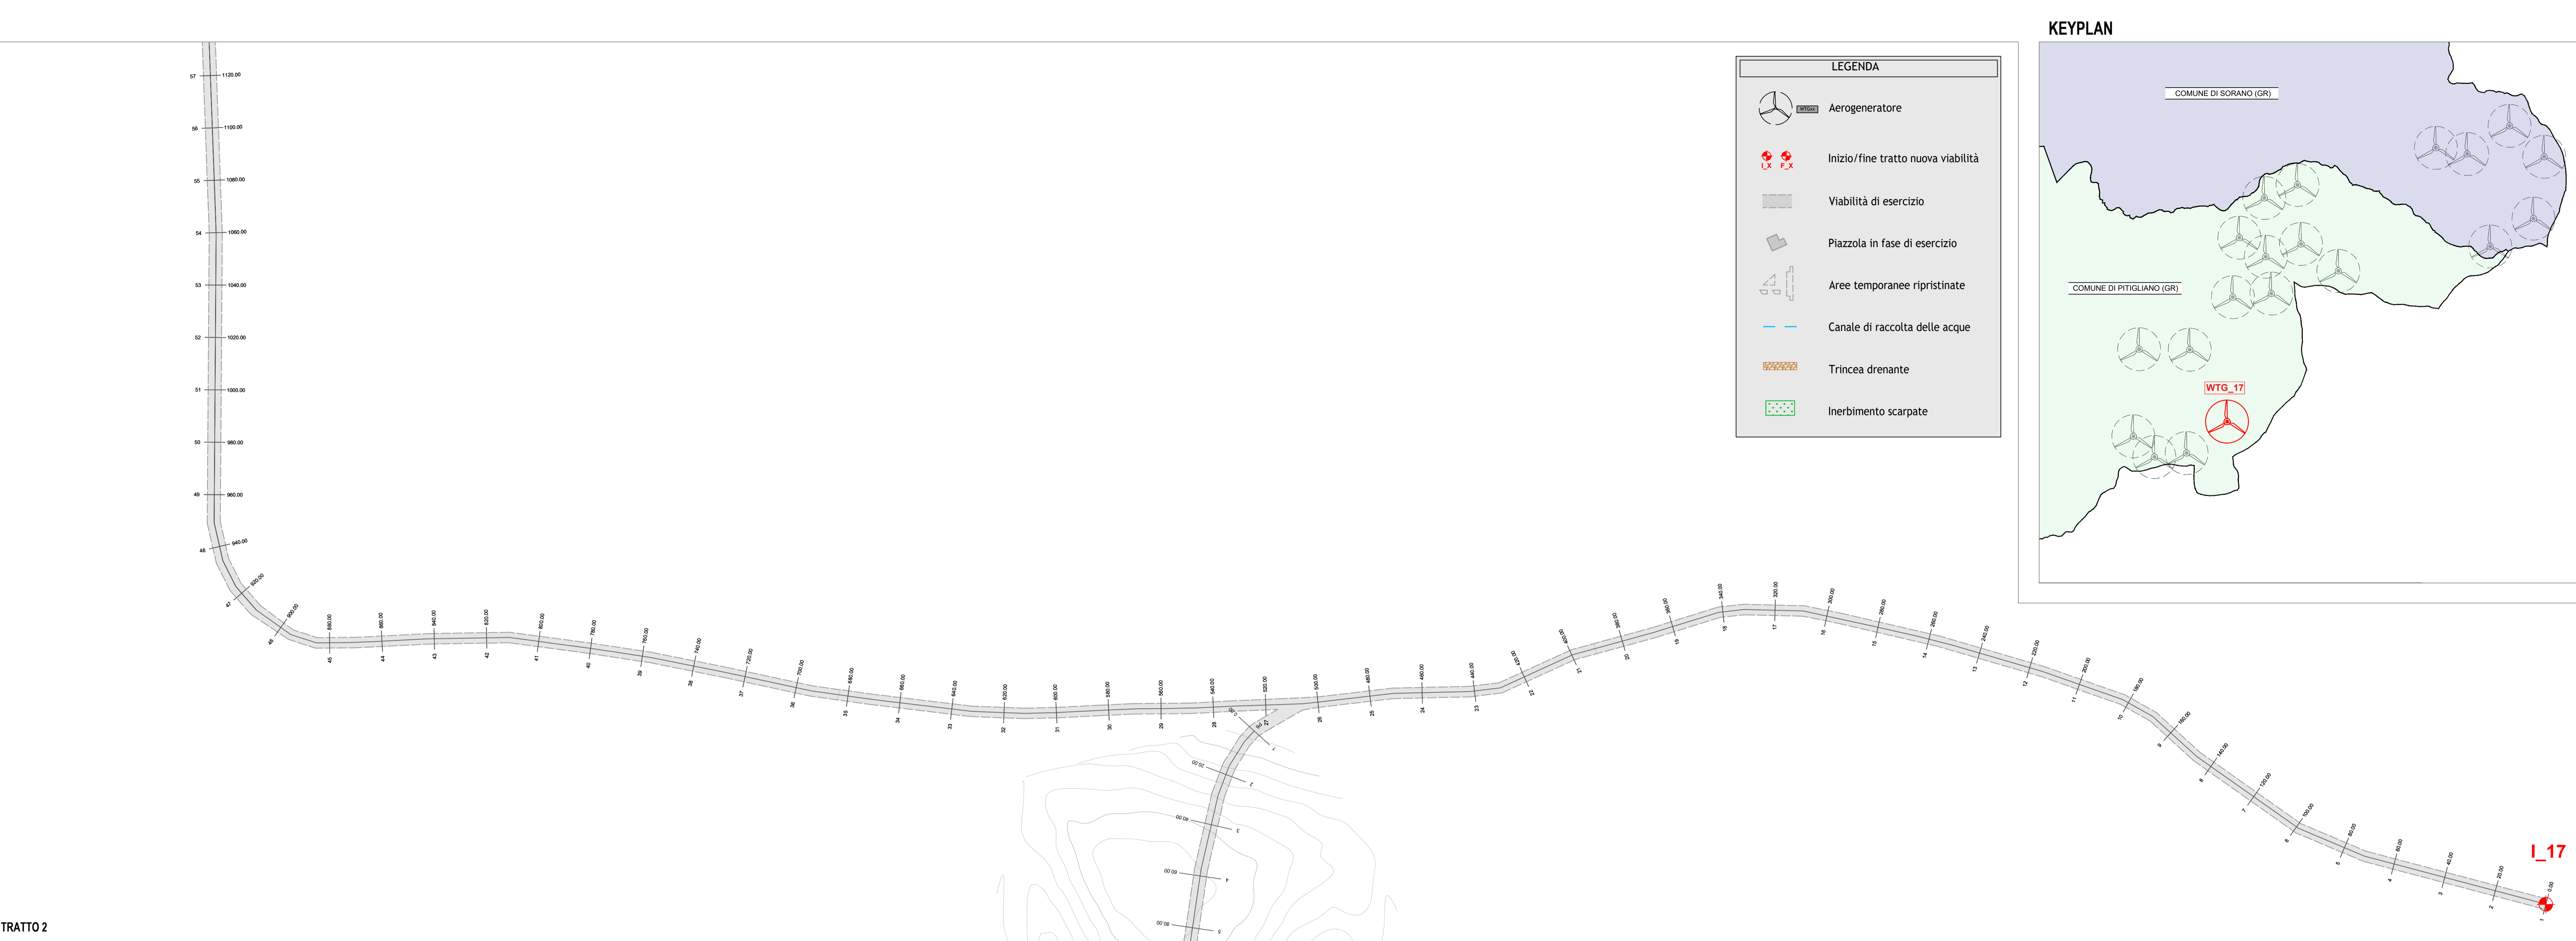


TRATTO 2

LEGENDA

- Aerogeneratore
- Inizio/fine tratto nuova viabilità
- Viabilità di esercizio
- Piazzola in fase di esercizio
- Aree temporanee ripristinate
- Canale di raccolta delle acque
- Trincea drenante
- Inerbimento scarpate

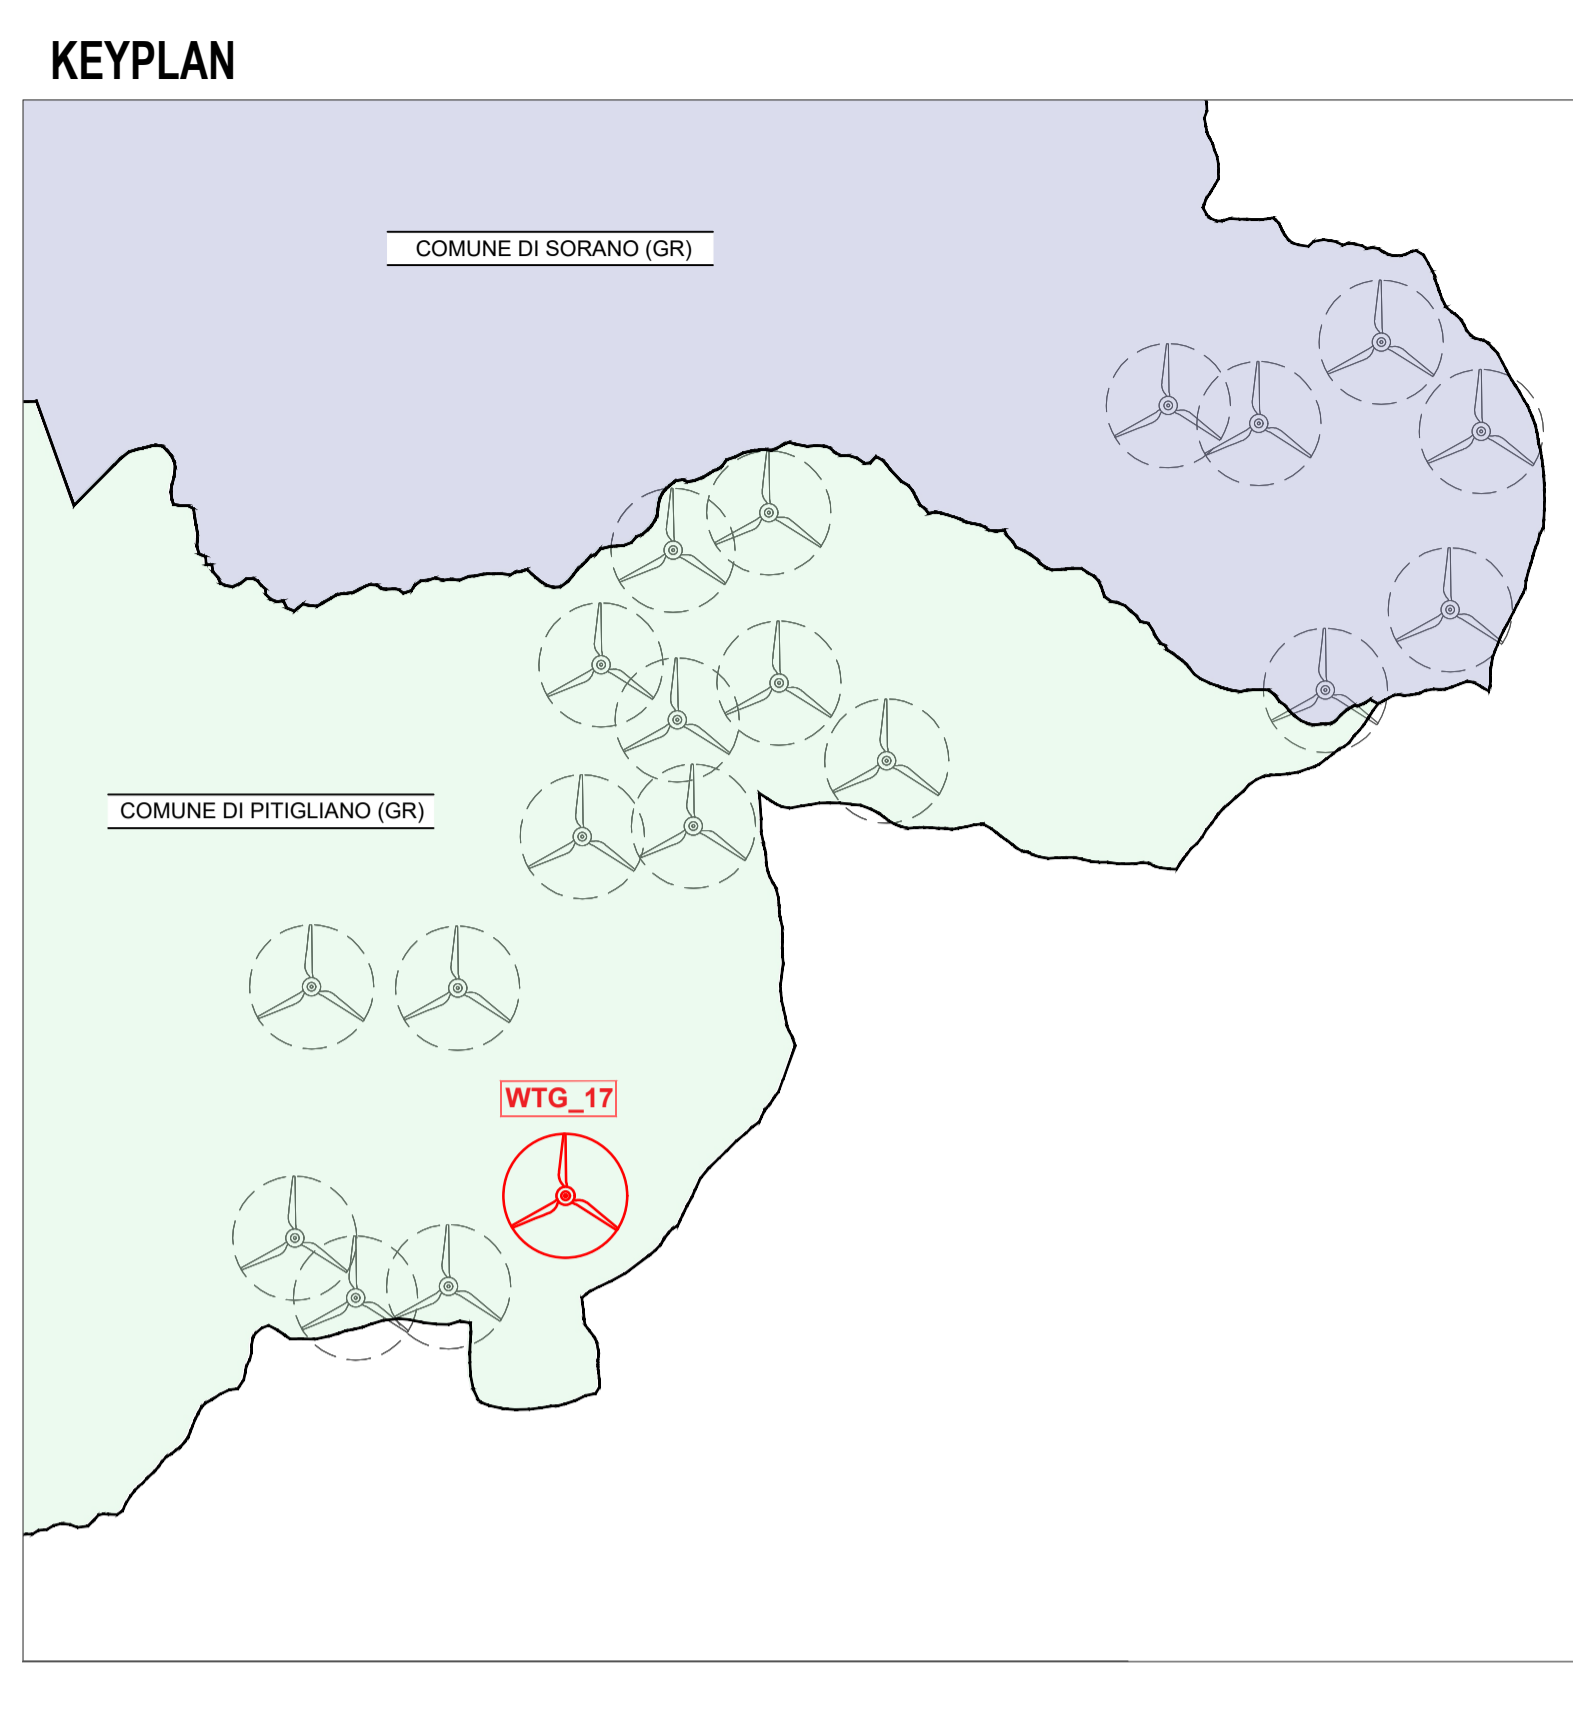

PROFILO LONGITUDINALE
 Scale 1:1000

 

LEGENDA

- LIVELLO PIANO CAMPAGNA ORIGINARIO E IN FASE DI DISMISSIONE
- LIVELLO SISTEMAZIONE IN FASE DI ESERCIZIO