



**PLANIMETRIA - VIABILITA' INTERNA AL PARCO**

Scala 1:1.000

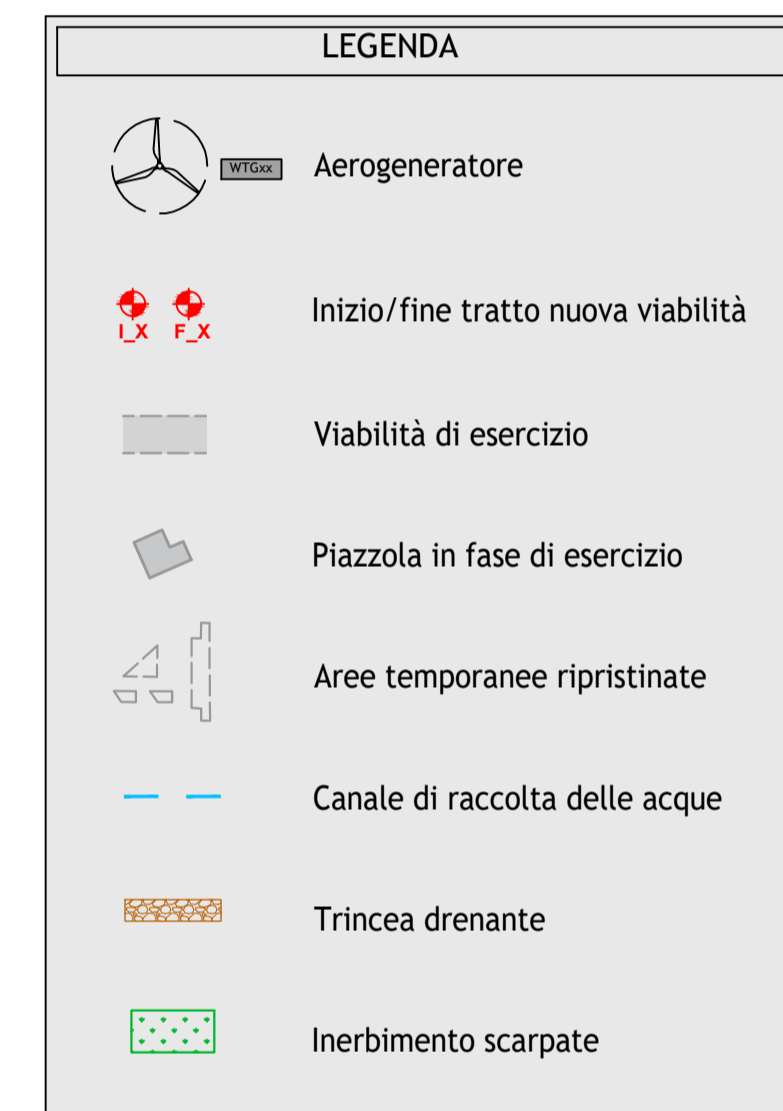

**PROFILO LONGITUDINALE**

Scala 1:1000

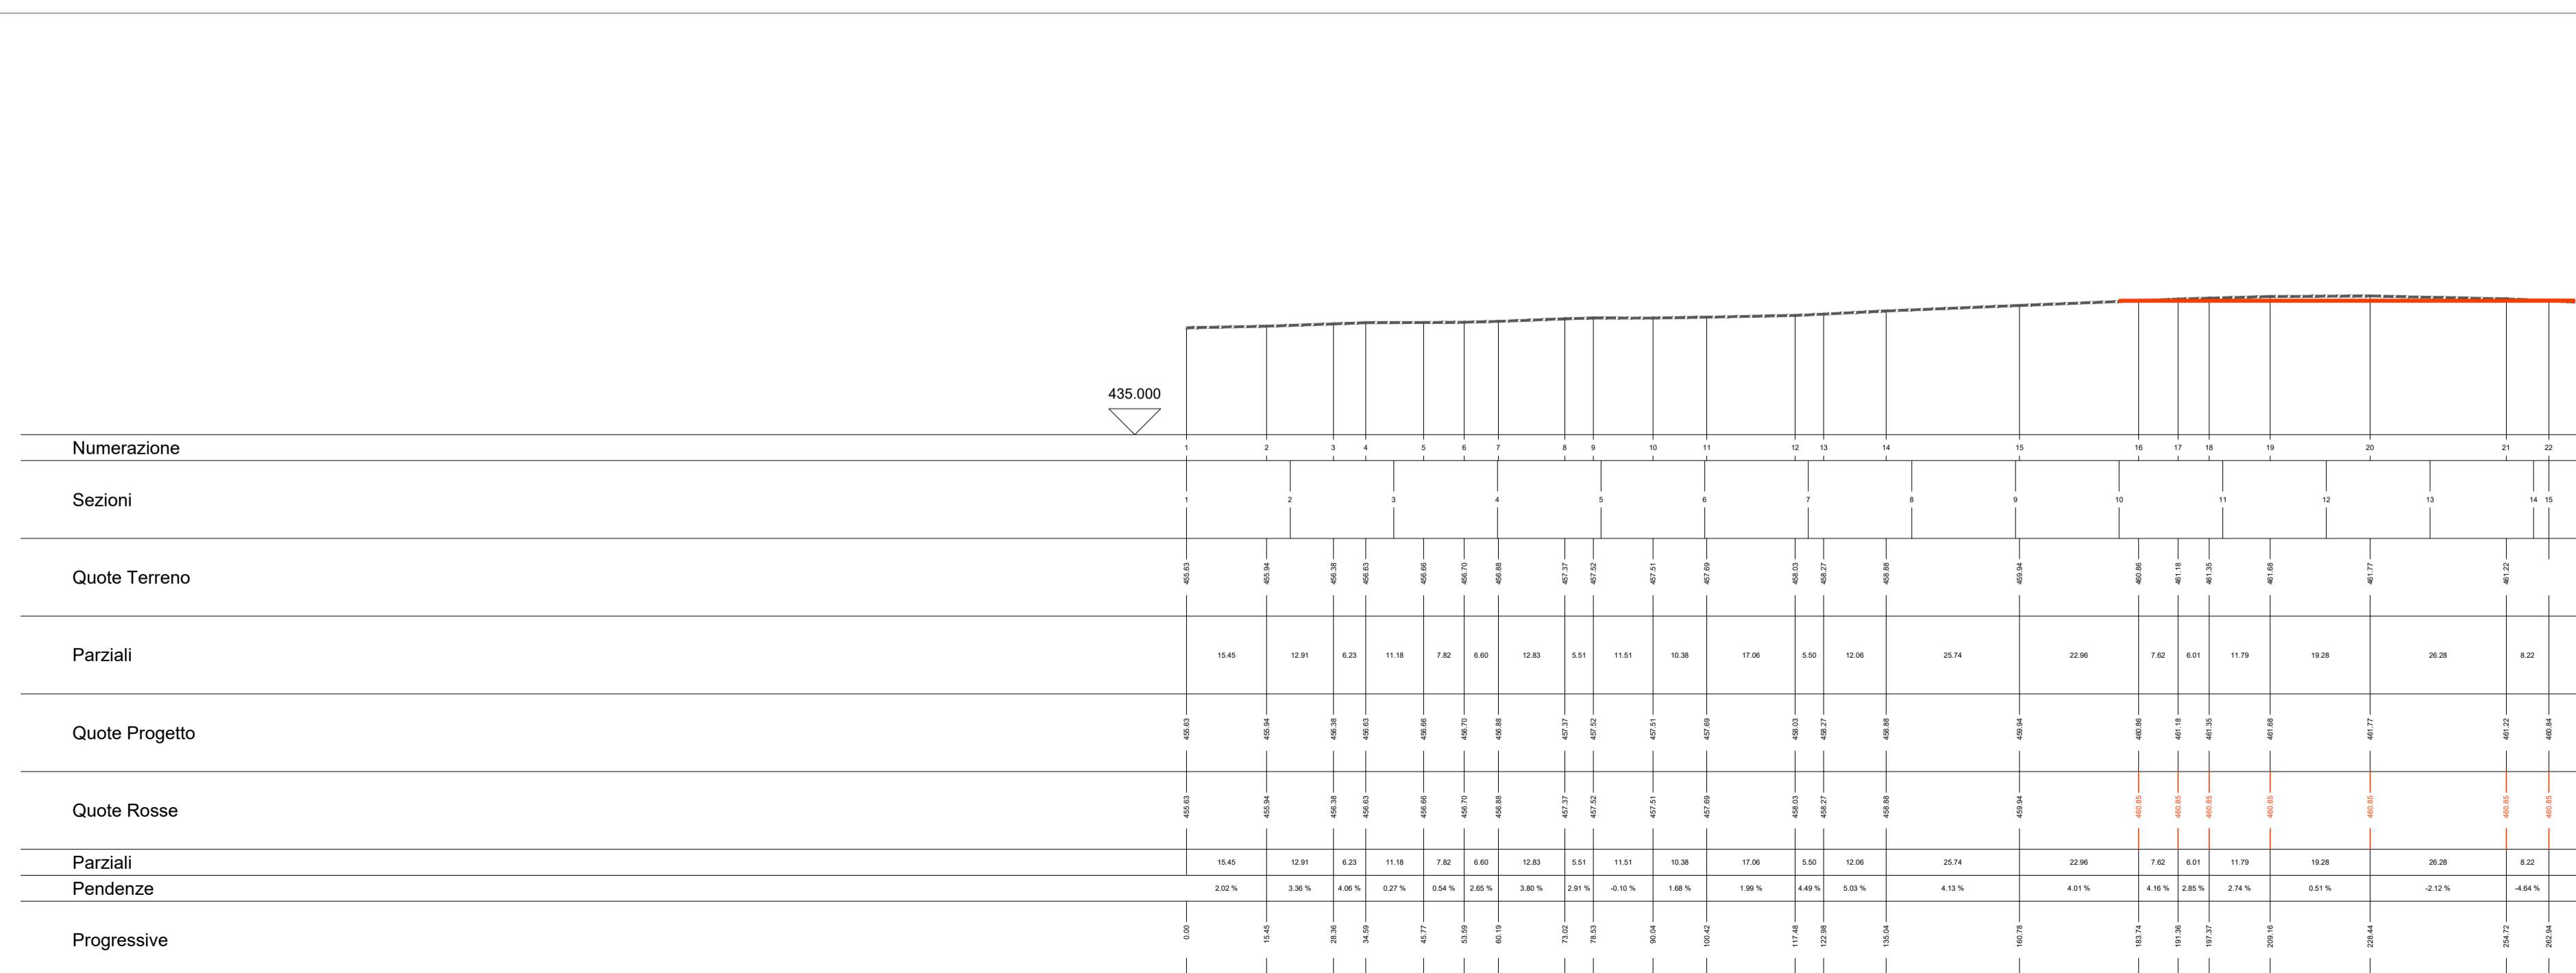

Committente: **RWE**  
 RWE RENEWABLES ITALIA S.R.L.  
 via Andrea Doria, 41/G - 00192 Roma  
 P.IVA/C.F. 06400370968  
 PEC: rwerenewablesitaliasrl@legalmail.it

Titolo del Progetto:  
 Impianto Eolico denominato " Pitigliano " ubicato nei comuni di Pitigliano (GR) e Sorano (GR) costituito da 20 (venti) aerogeneratori di potenza nominale 7,0 MW per un totale di 140,0 MW con relative opere connesse ed infrastrutture indispensabili nei comuni di Pitigliano (GR), Sorano (GR), Manciano (GR) e Onano (VT)

Documento: **PROGETTO DEFINITIVO OPERE CIVILI** N° Documento: **PEPS\_C\_34\_22**

ID PROGETTO: **PEPS** DISCIPLINA: **C** TIPOLOGIA: **G** FORMATO: **A1**

Elaborato: **Viabilità interna al parco: Planimetria con profilo longitudinale di progetto - WTG 20**

FOGLIO: **23 di 23** SCALA: **1:1.000** Nome file: **PEPS\_C\_34\_22\_Viab\_WGT20.pdf**

**Collaborazione tecnica:**  
**PCR ENERGY SRL**  
 Via Nazionale - Fraz. Zuppino  
 84029 Sicignano degli Alburni (SA)  
 e-mail: pcrenergy@tiscali.it  
 pec: pcrenergysrl@pec.it

**Progettisti:**  
**OPERE CIVILI**  
 ing. Vito Piemonte, Socio amministratore  
 PhD arch. pian. terr. Francesco Abbamonte, Socio amministratore  
 arch. Donato Mirra, Direttore tecnico

**STUDIO 27 srl**  
 STUDIO DI PROGETTAZIONE INTEGRATA  
 Sede: via del Risorto, n. 15 - 84037 San Giuseppe Vesuviano (NA)  
 tel: +39 0815272771 fax: 0815 107020  
 email: studio27@studio27.it  
 pec: studio27@pec.it



Rev.	Data Revisione	Descrizione Revisione	Redatto	Controllato	Approvato
00	15/06/2024	PRIMA EMISSIONE	STUDIO 27 SRL	RWE	RWE

**KEYPLAN**

