


PLANIMETRIA
Scala 1:100.000

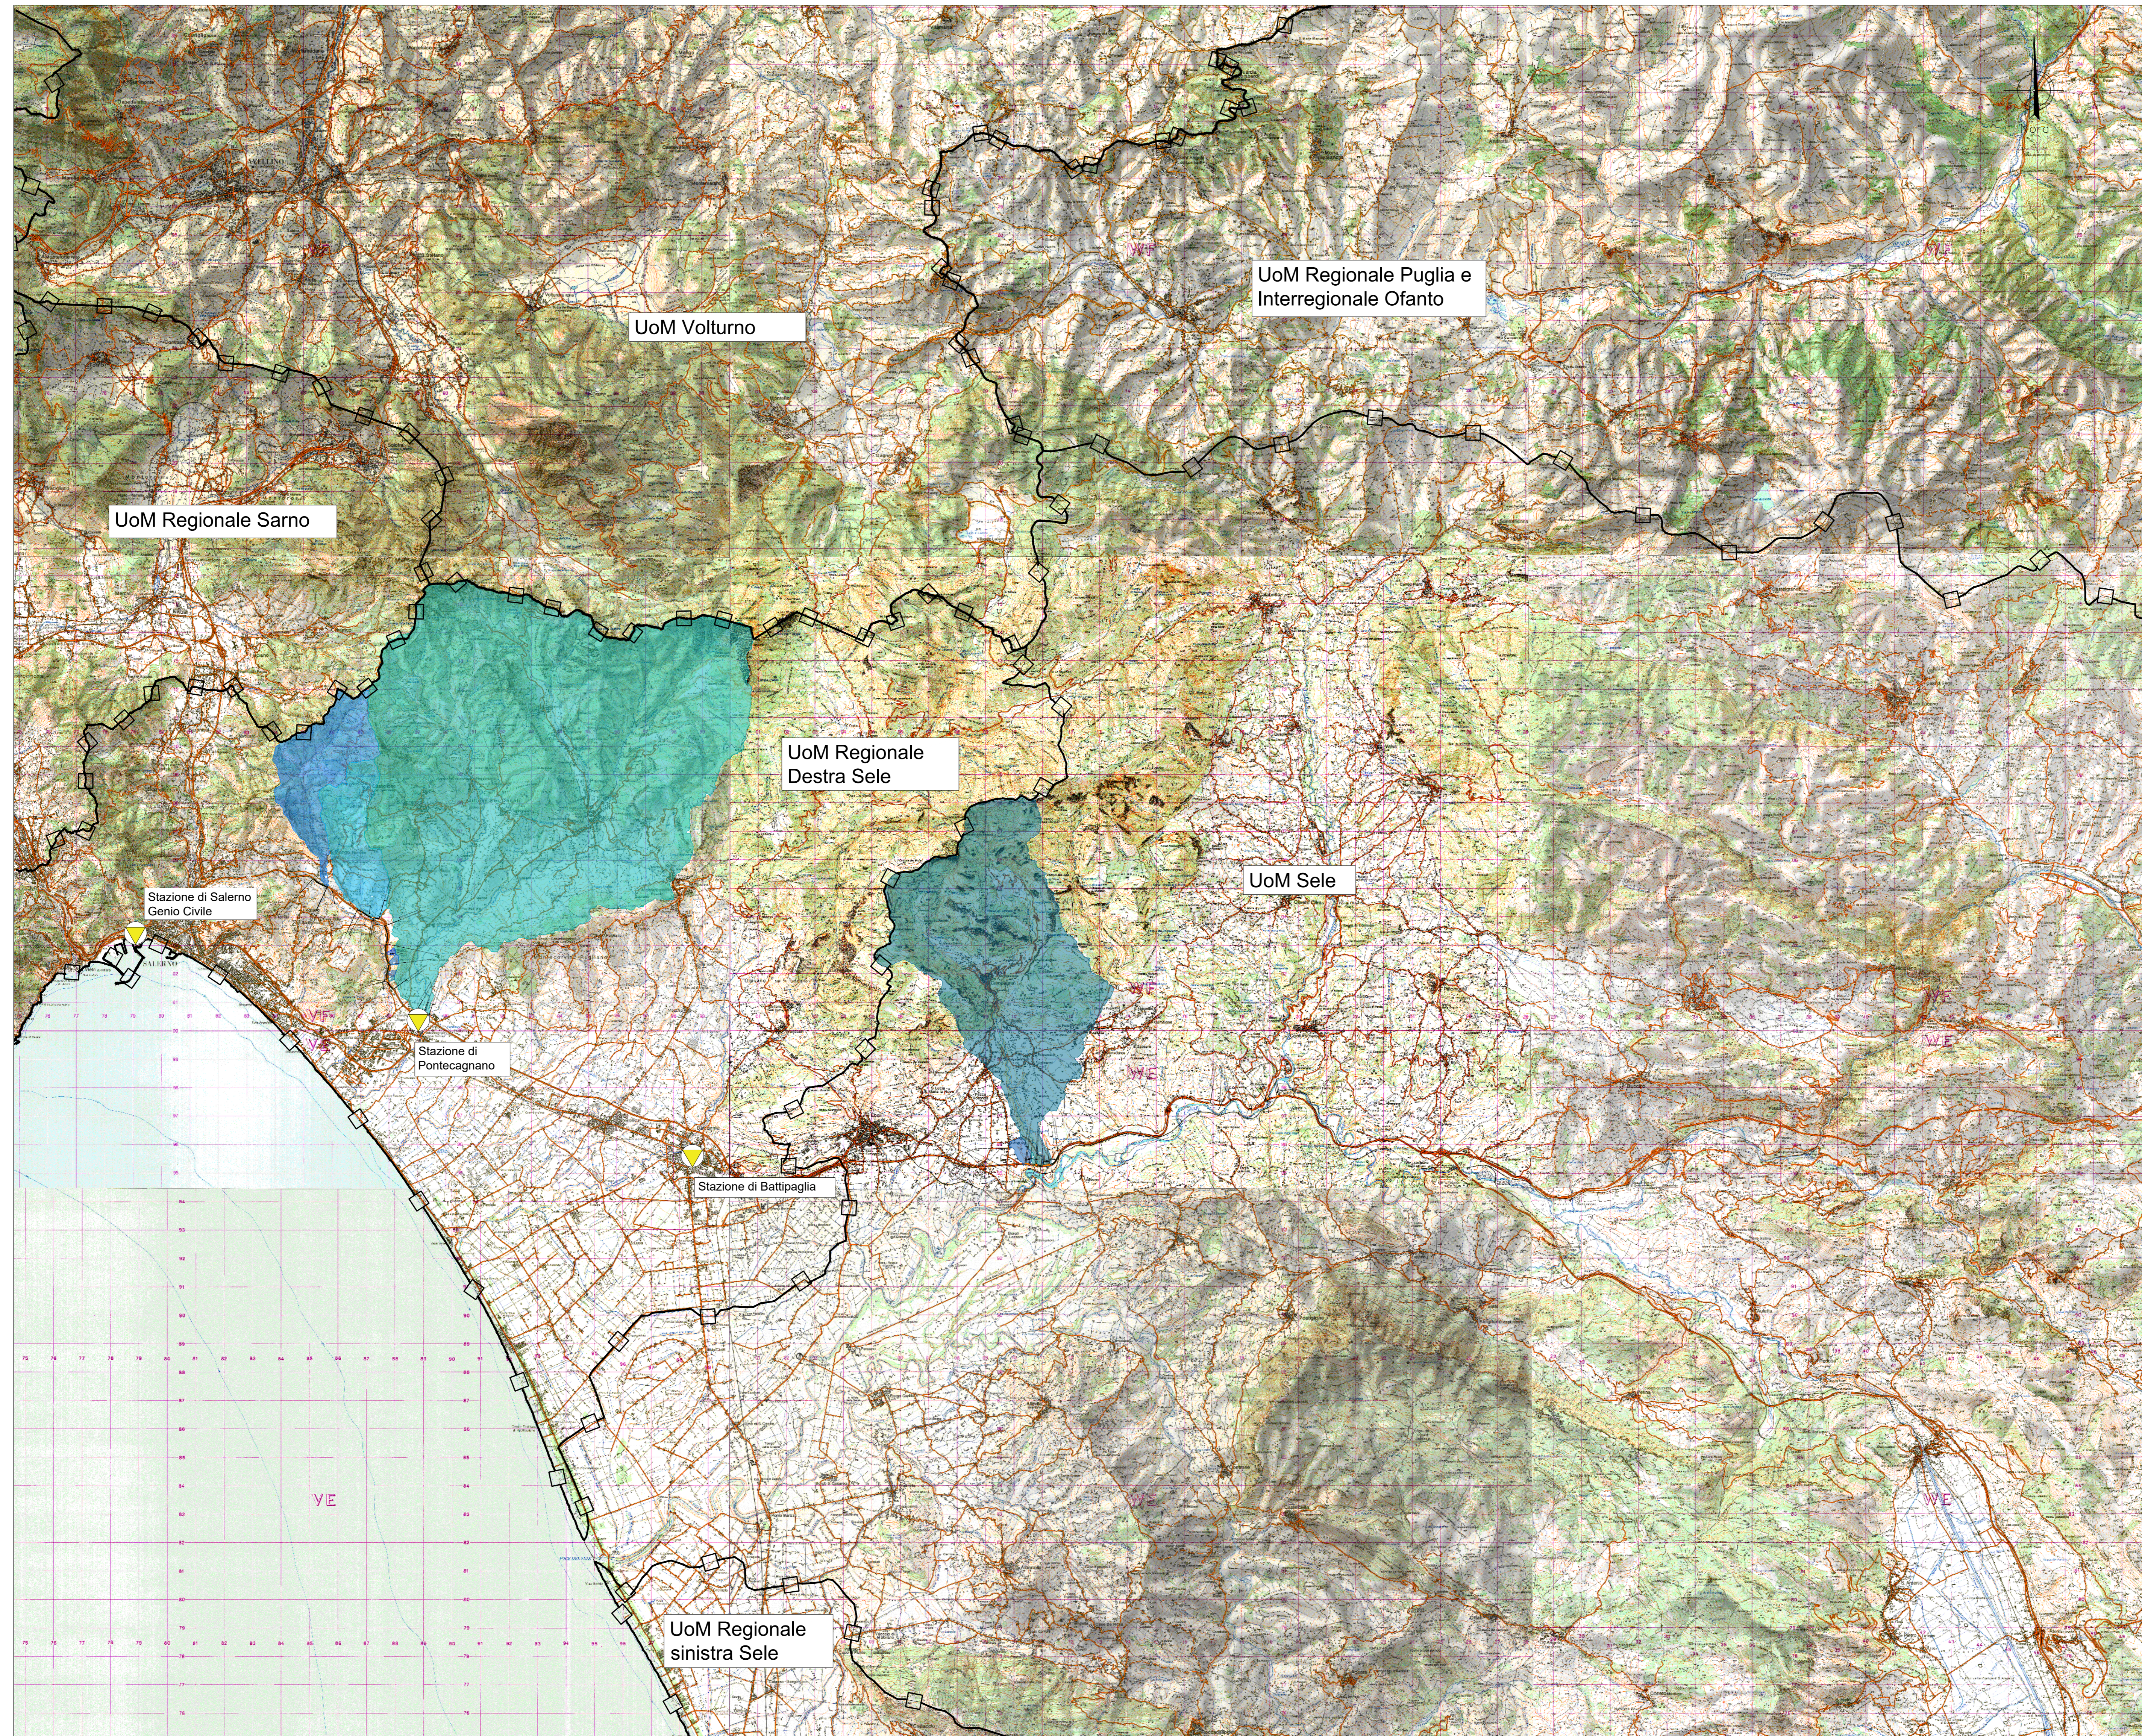

LEGENDA	
B1 - RIO SORDINA	LIMITI AMMINISTRATIVI UNIT OF MANAGEMENT AUTORITÀ DI BACINO
B2 - TORRENTE FUORNI	
B3	STAZIONI PLUVIOMETRICHE UTILIZZATE
B4	
B5	
B6	
B7 - FIUME PICENTINO	
B8	
B9	
B10 - TORRENTE TENZA	

Bacini	Nome corso d'acqua	L asta (m)	Area bacino (kmq)	l media asta (m/m)	H0 (m slm)	Hmax (m slm)	Hmedia (m slm)	Hmax asta (m slm)
B1	Rio Sordina	8900,0	10,78	0,06797753	135,0	760,0	457,5	760,0
B2	Torrente Fuorni	7220,0	8,22	0,1148584	100,0	1120,0	610,0	905,0
B3	-	240,0	0,05	0,41666667	115,0	290,0	197,5	215,0
B4	-	360,0	0,09	0,36111111	95,0	295,0	190,0	225,0
B5	-	190,0	0,05	0,34210526	85,0	225,0	150,0	150,0
B6	-	207,0	0,03	0,4589372	85,0	205,0	145,0	180,0
B7	Fiume Picentino	24000,0	60,56	0,063125	35,0	1680,0	847,5	1550,0
B8	-	992,0	0,45	0,05959595	60,0	120,0	90,0	110,0
B9	-	99,0	0,05	0,1010101	90,0	120,0	105,0	100,0
B10	Torrente Tenza	18400,0	50,20	0,08994565	45,0	1715,0	880,0	1700,0



Direzione Tecnica

AUTOSTRADA A2 DEL MEDITERRANEO

Interventi per la rinaturalizzazione o il riutilizzo dei tratti campani dismessi con particolare riferimento ai lotti fra il km 8+000 e il km 13+000 e fra il km 36+000 e il km 53+000

COD. UC149

PROGETTO DEFINITIVO

PROGETTAZIONE: **ATTI SINTAGMA - GDG - ICARIA**

<p>IL RESPONSABILE DELL'INTEGRAZIONE DELLE PRESTAZIONI SPECIALISTICHE: Dott. Ing. Nando Granati Ordine degli Ingegneri della Prov. di Perugia n° A315</p>	<p>IL GRUPPO DI PROGETTAZIONE: MANDATARIA: intagma DESIGN GROUP ICARIA Membro di ingegneria</p>
<p>IL PROGETTISTA: Elena Bartolucci Ordine degli Ingegneri della Prov. di Perugia n° A3217</p>	<p>MANDATARI: Dott. Ing. N. Granati Dott. Ing. F. Pizzol Dott. Ing. F. Duranti Dott. Ing. S. Barozzi Dott. Ing. S. Sestini Dott. Ing. L. Pizzani Dott. Ing. F. Pizzani Dott. Ing. F. Pizzani Dott. Ing. F. Pizzani Dott. Ing. E. Santucci</p>
<p>IL GEOLOGO: Dott. Geol. Giorgio Carpi Ordine dei Geologi della Regione Umbria n°1108</p>	<p>IL R.U.P.: Dott. Ing. Antonio Ciarletta</p>
<p>IL COORDINATORE PER LA SICUREZZA IN FASE DI PROGETTAZIONE: Dott. Ing. Filippo Tamburino Ordine degli Ingegneri della Prov. di Perugia n° A1373</p>	<p>IL COORDINATORE PER LA PROGETTAZIONE: Dott. Ing. Nando Granati Ordine degli Ingegneri della Prov. di Perugia n° A315</p>

PROTOCOLLO DATA

13.IDRAULICA

Corografia dei bacini - Tav. 4 di 4

CODICE PROGETTO	PRODOTTO	LV. PROJ.	N. PROJ.	NOME FILE	REVISIONE	SCALA
DPUC0149	D	21		T00-001-DR-C204-B	B	1.100.000
				COOGE ELAB: T00I01IDR004		

REV.	DESCRIZIONE	DATA	REDATTO	VERIFICATO	APPROVATO
B	Revisione a seguito istruttoria ANAS	APR 24	A. Ancona	F. Miccolini	N. Granati
A	Emissione	SETT 23	A. Ancona	F. Miccolini	N. Granati