


PLANIMETRIA UBICAZIONE INDAGINI LOTTO 1
Scala 1:5000

LEGENDA

	LIMITI DI PROGETTO
	PAESAGGIO
	SUOLO
	FAUNA FAR=rettili e anfibi, FAT=mesoteriofauna, FAM=grandi mammiferi, AVI=avifauna
	FLORA VEF=Analisi floristica, VEG=rilievo fitosociologico, VET=transetti vegetazionali
	ACQUE SUPERFICIALI
	OPERA DA DEMOLIRE
	OPERA DA MANTENERE
	AUTOSTRADA A2
	LINEA FERROVIARIA BATTIPAGLIA-POTENZA

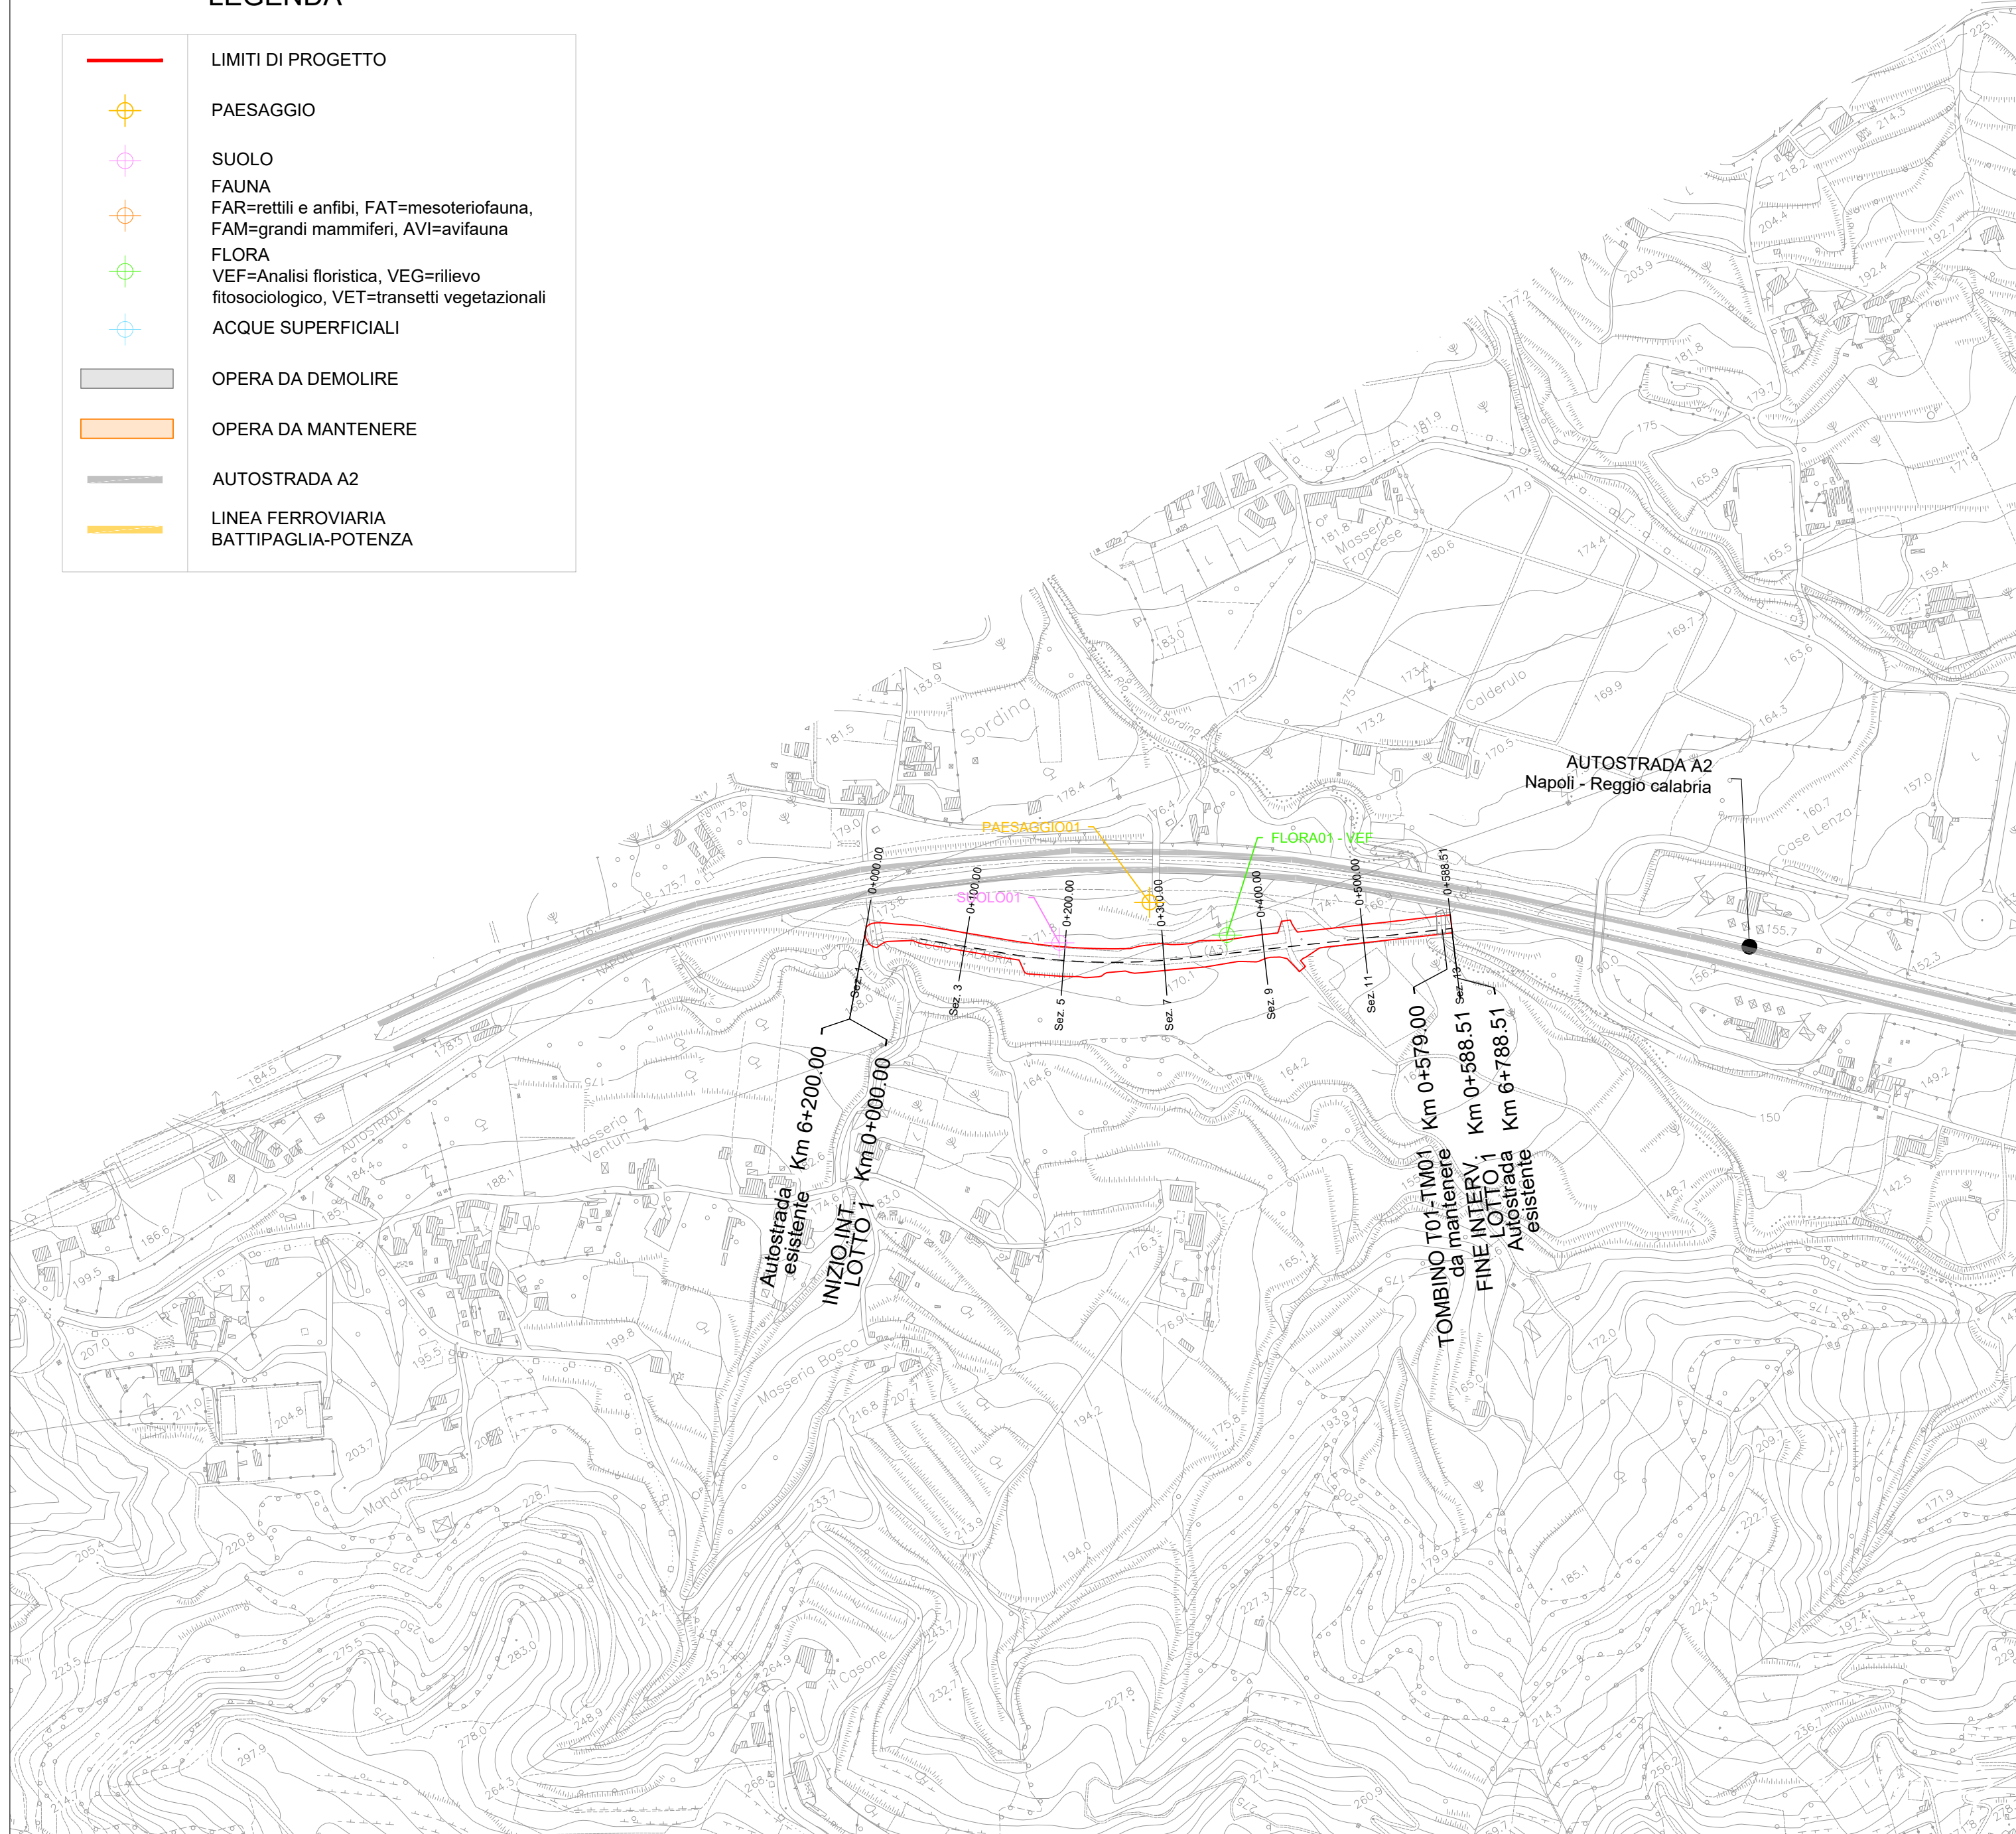

Direzione Tecnica

AUTOSTRADA A2 DEL MEDITERRANEO
Interventi per la rinaturalizzazione o il riutilizzo dei tratti campani dismessi con particolare riferimento ai lotti fra il km 8+000 e il km 13+000 e fra il km 36+000 e il km 53+000

PROGETTO DEFINITIVO COD. UC149

PROGETTAZIONE: ATI SINTAGMA - GDG - ICARIA

<p>IL RESPONSABILE DELL'INTEGRAZIONE DELLE PRESTAZIONI SPECIALISTICHE: Dott. Ing. Nando Granieri Ordine degli Ingegneri della Prov. di Perugia n° A351</p>	<p>IL GRUPPO DI PROGETTAZIONE: MANDATARIA: Sintagma MANDANTI: GEOTECHNICAL DESIGN GROUP e ICARIA società di ingegneria</p>
<p>IL PROGETTISTA: Elena Bartolucci Ordine degli Ingegneri della Prov. di Perugia n° A3217</p>	<p>Dott. Ing. N. Granieri Dott. Ing. V. Truffini Dott. Arch. A. Bracchini Dott. Ing. F. Durastanti Dott. Ing. E. Bartolucci Dott. Geol. G. Cerquiglini Geom. S. Scopetta Dott. Ing. L. Dinelli Dott. Ing. L. Nani Dott. Ing. F. Pambianco Dott. Agr. F. Berri Nalli Geom. C. Calcina Dott. Ing. F. Rotini Dott. Ing. E. Santucci</p>
<p>IL GEOLOGO: Dott. Geol. Giorgio Cerquiglini Ordine dei Geologi della Regione Umbria n°108</p>	<p>IL R.U.P. Dott. Ing. Antonio Citarella</p>
<p>IL COORDINATORE PER LA SICUREZZA IN FASE DI PROGETTAZIONE: Dott. Ing. Filippo Pambianco Ordine degli Ingegneri della Prov. di Perugia n° A1373</p>	<p>INGEGNERI DELLA PROVINCIA DI PERUGIA Sezione A DOTTOR INGENGERE MANDO GRANIERI SETTORE CIVILE E AMBIENTALE SETTORE DELL'INFORMAZIONE</p> <p>INGEGNERI DELLA PROVINCIA DI PERUGIA Sezione A N° A3217 DOTTOR INGENGERE ELNA BARTOLUCCI SETTORE CIVILE E AMBIENTALE SETTORE DELL'INFORMAZIONE</p>
<p>PROTOCOLLO</p>	<p>DATA</p>

06.AMBIENTE
06.06 INDAGINI NATURALISTICHE
Planimetria ubicazione indagini Lotto 1

CODICE PROGETTO	NOME FILE	REVISIONE	SCALA:
PROGETTO DPUC0149	T01-SG01-AMB-PU01-B	B	1:5000
LIV. PROG. D	CODICE ELAB. T01SG01AMBPU01		
N. PROG. 21			
B	Revisione a seguito istruttoria Anas	APR 24	S.Bracchini E. Bartolucci N.Granieri
A	Emissione	OTT 23	S.Bracchini E. Bartolucci N.Granieri
REV.	DESCRIZIONE	DATA	REDAITTO VERIFICATO APPROVATO