


PLANIMETRIA DI PROGETTO LOTTO 2a

Scala 1:5000

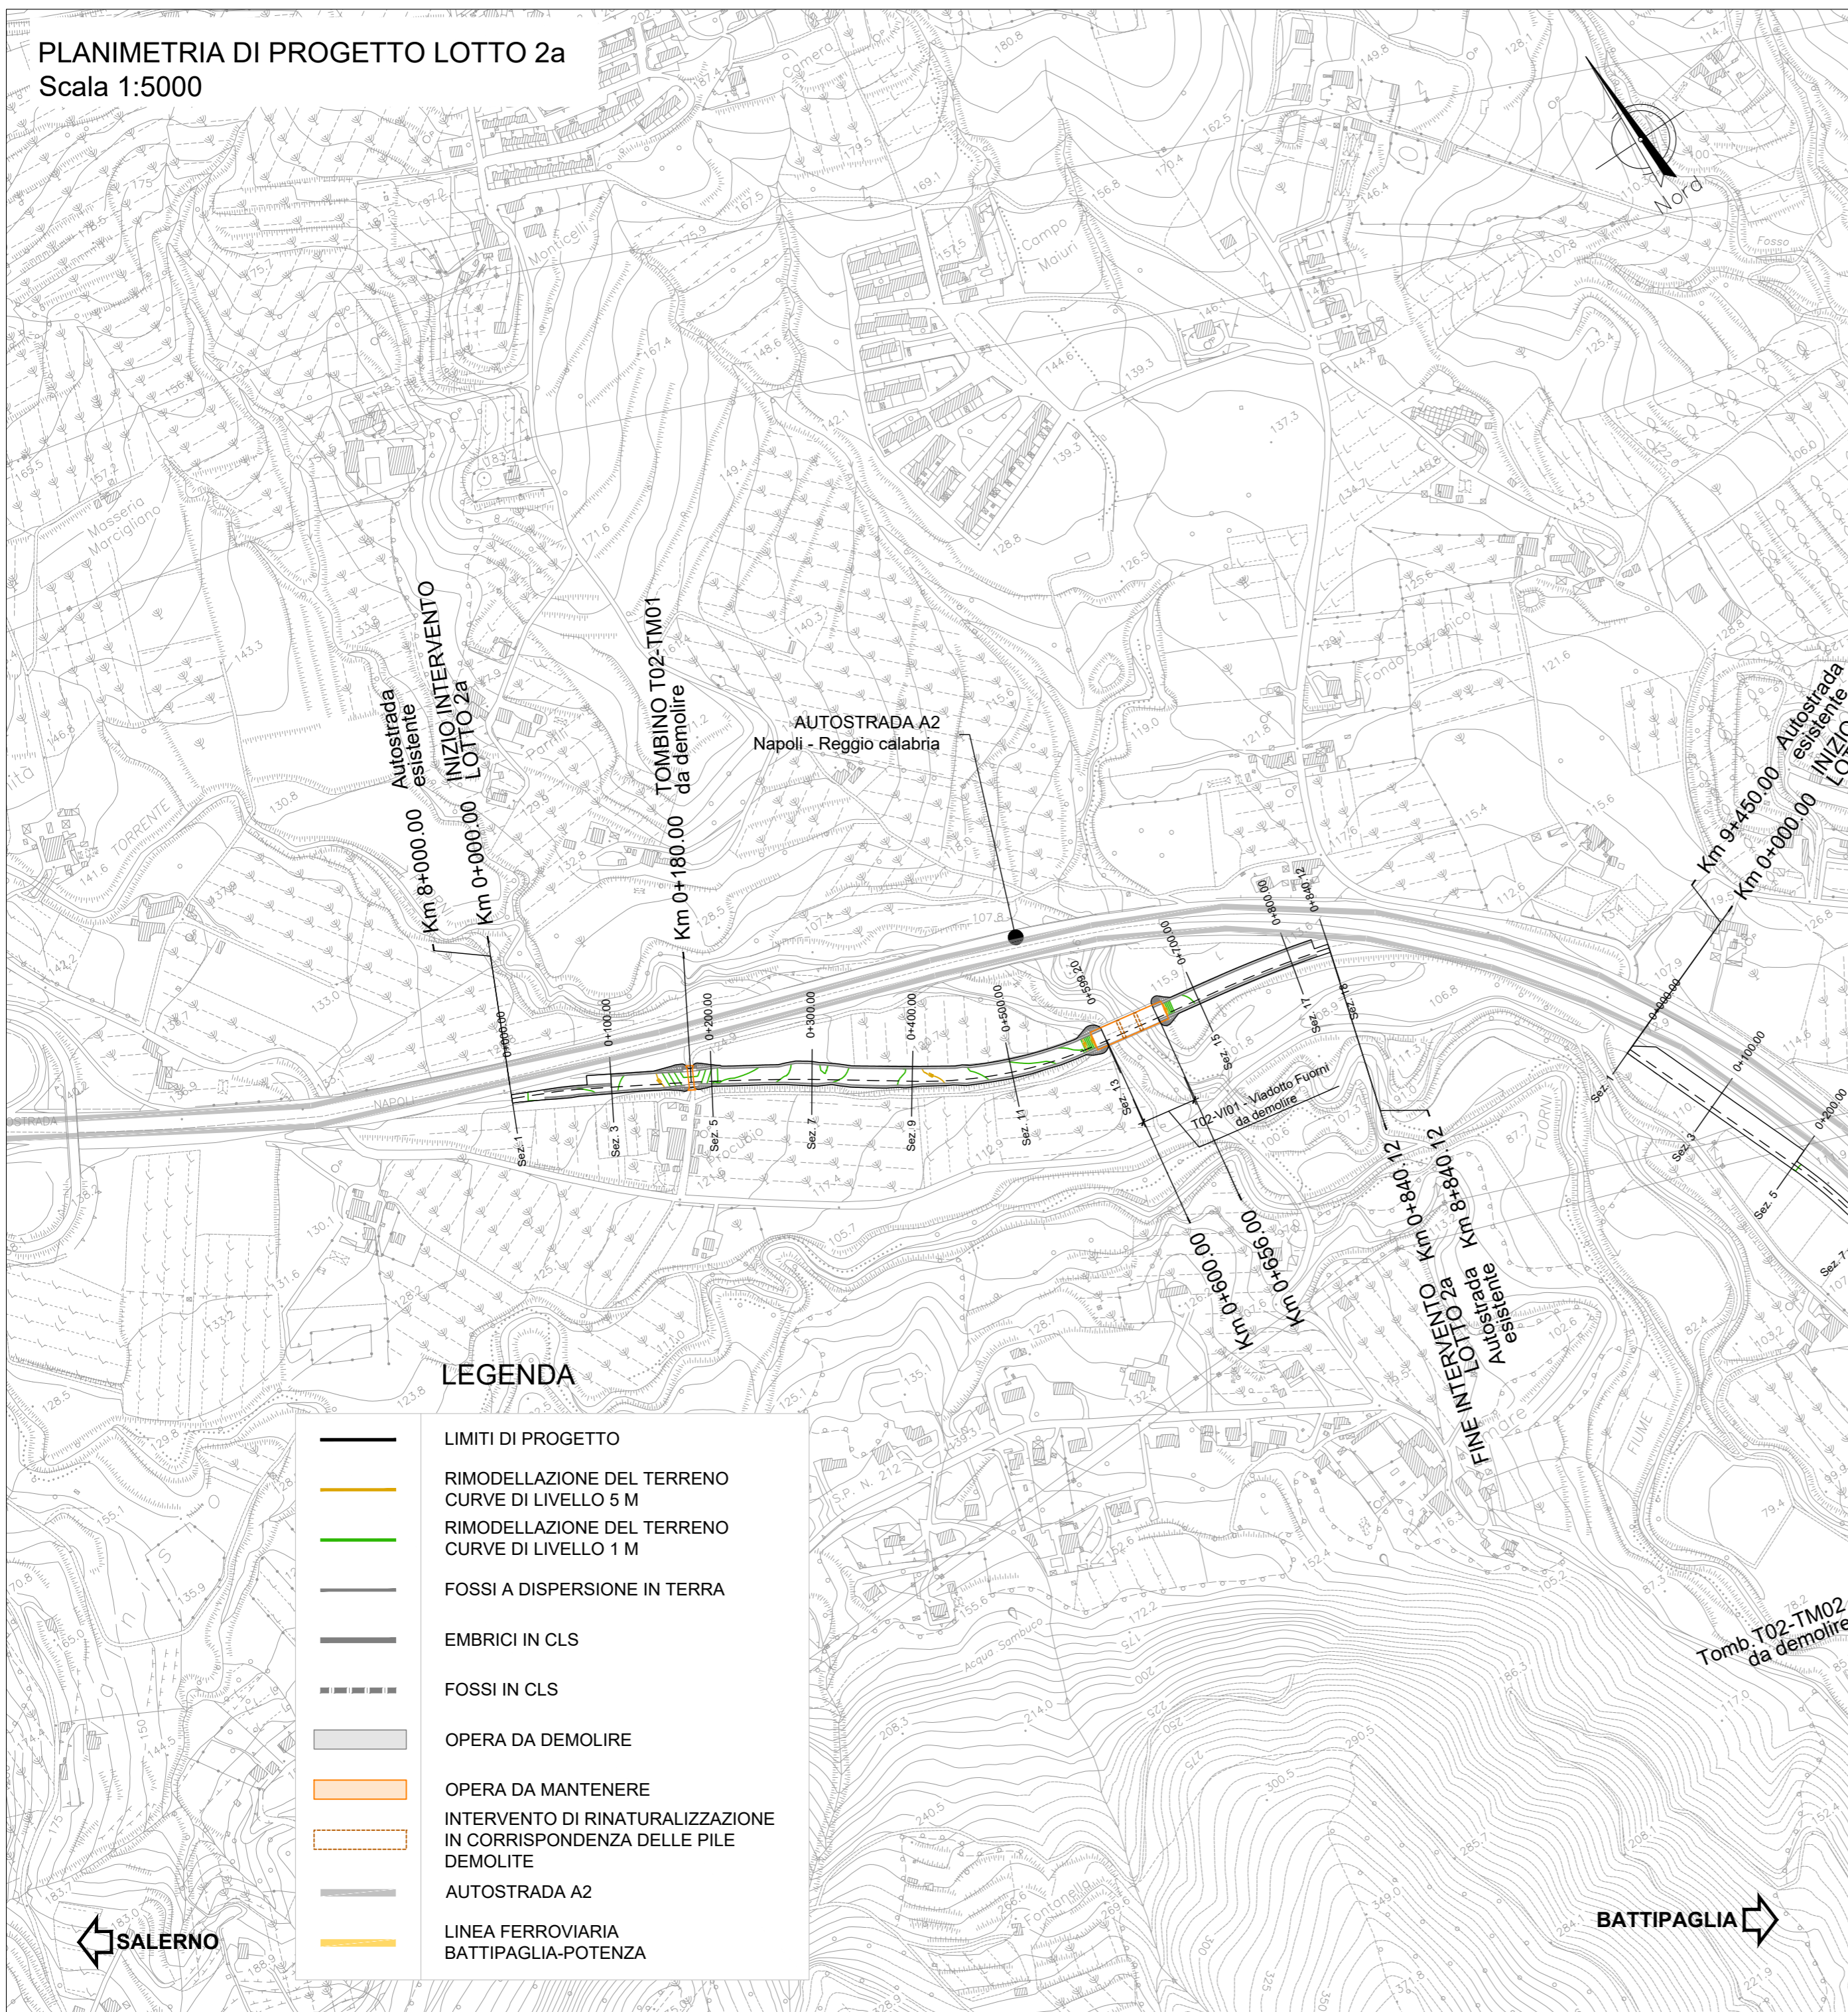

LEGENDA

	LIMITI DI PROGETTO
	RIMODELLAZIONE DEL TERRENO CURVE DI LIVELLO 5 M
	RIMODELLAZIONE DEL TERRENO CURVE DI LIVELLO 1 M
	FOSSI A DISPERSIONE IN TERRA
	EMBRICI IN CLS
	FOSSI IN CLS
	OPERA DA DEMOLIRE
	OPERA DA MANTENERE
	INTERVENTO DI RINATURALIZZAZIONE IN CORRISPONDENZA DELLE PILE DEMOLITE
	AUTOSTRADA A2
	LINEA FERROVIARIA BATTIPAGLIA-POTENZA



Direzione Tecnica

AUTOSTRADA A2 DEL MEDITERRANEO
Interventi per la rinaturalizzazione o il riutilizzo dei tratti campani dismessi con particolare riferimento ai lotti fra il km 8+000 e il km 13+000 e fra il km 36+000 e il km 53+000

PROGETTO DEFINITIVO COD. UC149

PROGETTAZIONE: ATI SINTAGMA - GDG - ICARIA

<p>IL RESPONSABILE DELL'INTEGRAZIONE DELLE PRESTAZIONI SPECIALISTICHE: Dott. Ing. Nando Granieri Ordine degli Ingegneri della Prov. di Perugia n° A351</p>	<p>IL GRUPPO DI PROGETTAZIONE: MANDATARIA: intagma GEOTECHNICAL DESIGN GROUP ICARIA società di ingegneria</p> <p>MANDANTI: Dott. Ing. N. Granieri Dott. Ing. V. Truffini Dott. Arch. A. Bracchini Dott. Ing. F. Durastanti Dott. Ing. E. Bartolucci Dott. Geol. G. Cerquiglini S. Scopetta Dott. Ing. L. Dinelli Dott. Ing. L. Nani Dott. Ing. F. Pambianco Dott. Agr. F. Berti Nulli Dott. Ing. F. Negozio Geom. G. Calcina Dott. Ing. F. Rotini Dott. Ing. E. Santucci</p>
<p>IL PROGETTISTA: Elena Bartolucci Ordine degli Ingegneri della Prov. di Perugia n° A3217</p>	<p>IL GEOLOGO: Dott. Geol. Giorgio Cerquiglini Ordine dei Geologi della Regione Umbria n°108</p>
<p>IL R.U.P. Dott. Ing. Antonio Citarella</p>	<p>IL COORDINATORE PER LA SICUREZZA IN FASE DI PROGETTAZIONE: Dott. Ing. Filippo Pambianco Ordine degli Ingegneri della Prov. di Perugia n° A1373</p>
<p>PROTOCOLLO</p>	<p>DATA</p>

00.ELABORATI GENERALI
00.01 INQUADRAMENTO DELL'OPERA

Planimetria su cartografia Lotto 2a

CODICE PROGETTO	NOME FILE	REVISIONE	SCALA:
PROGETTO	T02-EG01-GEN-PL01-A		
LIV. PROG.	N. PROG.	CODICE ELAB.	
D	21	T02EG01GENPL01	
A	Emissione	OTT 23	C. Calcina E. Bartolucci N. Granieri
REV.	DESCRIZIONE	DATA	REDAITTO VERIFICATO APPROVATO