LEGENDA

ASPETTI LITOLOGICI

DEPOSITI CONTINENTALI DEL PLIO- QUATERNARIO

S — Sottofondo stradale

h — Deposito Antropico
Riporti antropici e rilevati stradali
Attuale

Deposito Vulcanosclastico
Pomici e ceneri localmente rimaneggiate e pedogenizzate
Pleistocene Sup. - Olocene

UNITÀ TETTONICHE

UNITÀ TETTONICA SICILIDE

AV — Gruppo delle Argille Variegate
Argille e argilliti verdastre; marne, marne argillose e marne calcaree. Unità deposta in ambiente bacinale in contatto tettonico sulle unità della piattaforma carbonatica Appenninica.
Oligocene - Aquitaniano

Sezione B
Viabilità principale
Progressiva: 0+170.00
Scala: 1:200
Quota di Riferimento: 114.84

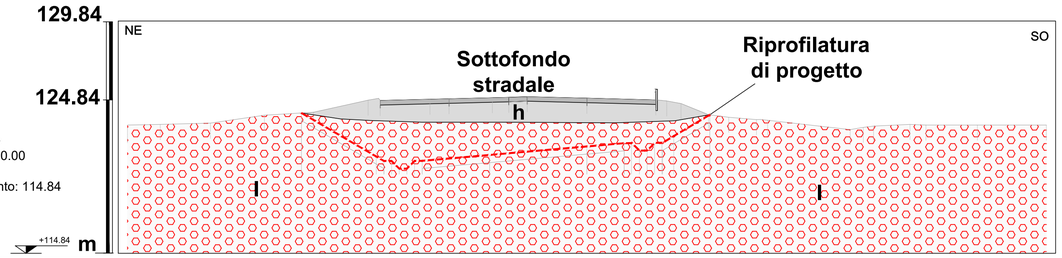

| | | |