



PLANIMETRIA DI PROGETTO LOTTO 2a
Scala 1:2000

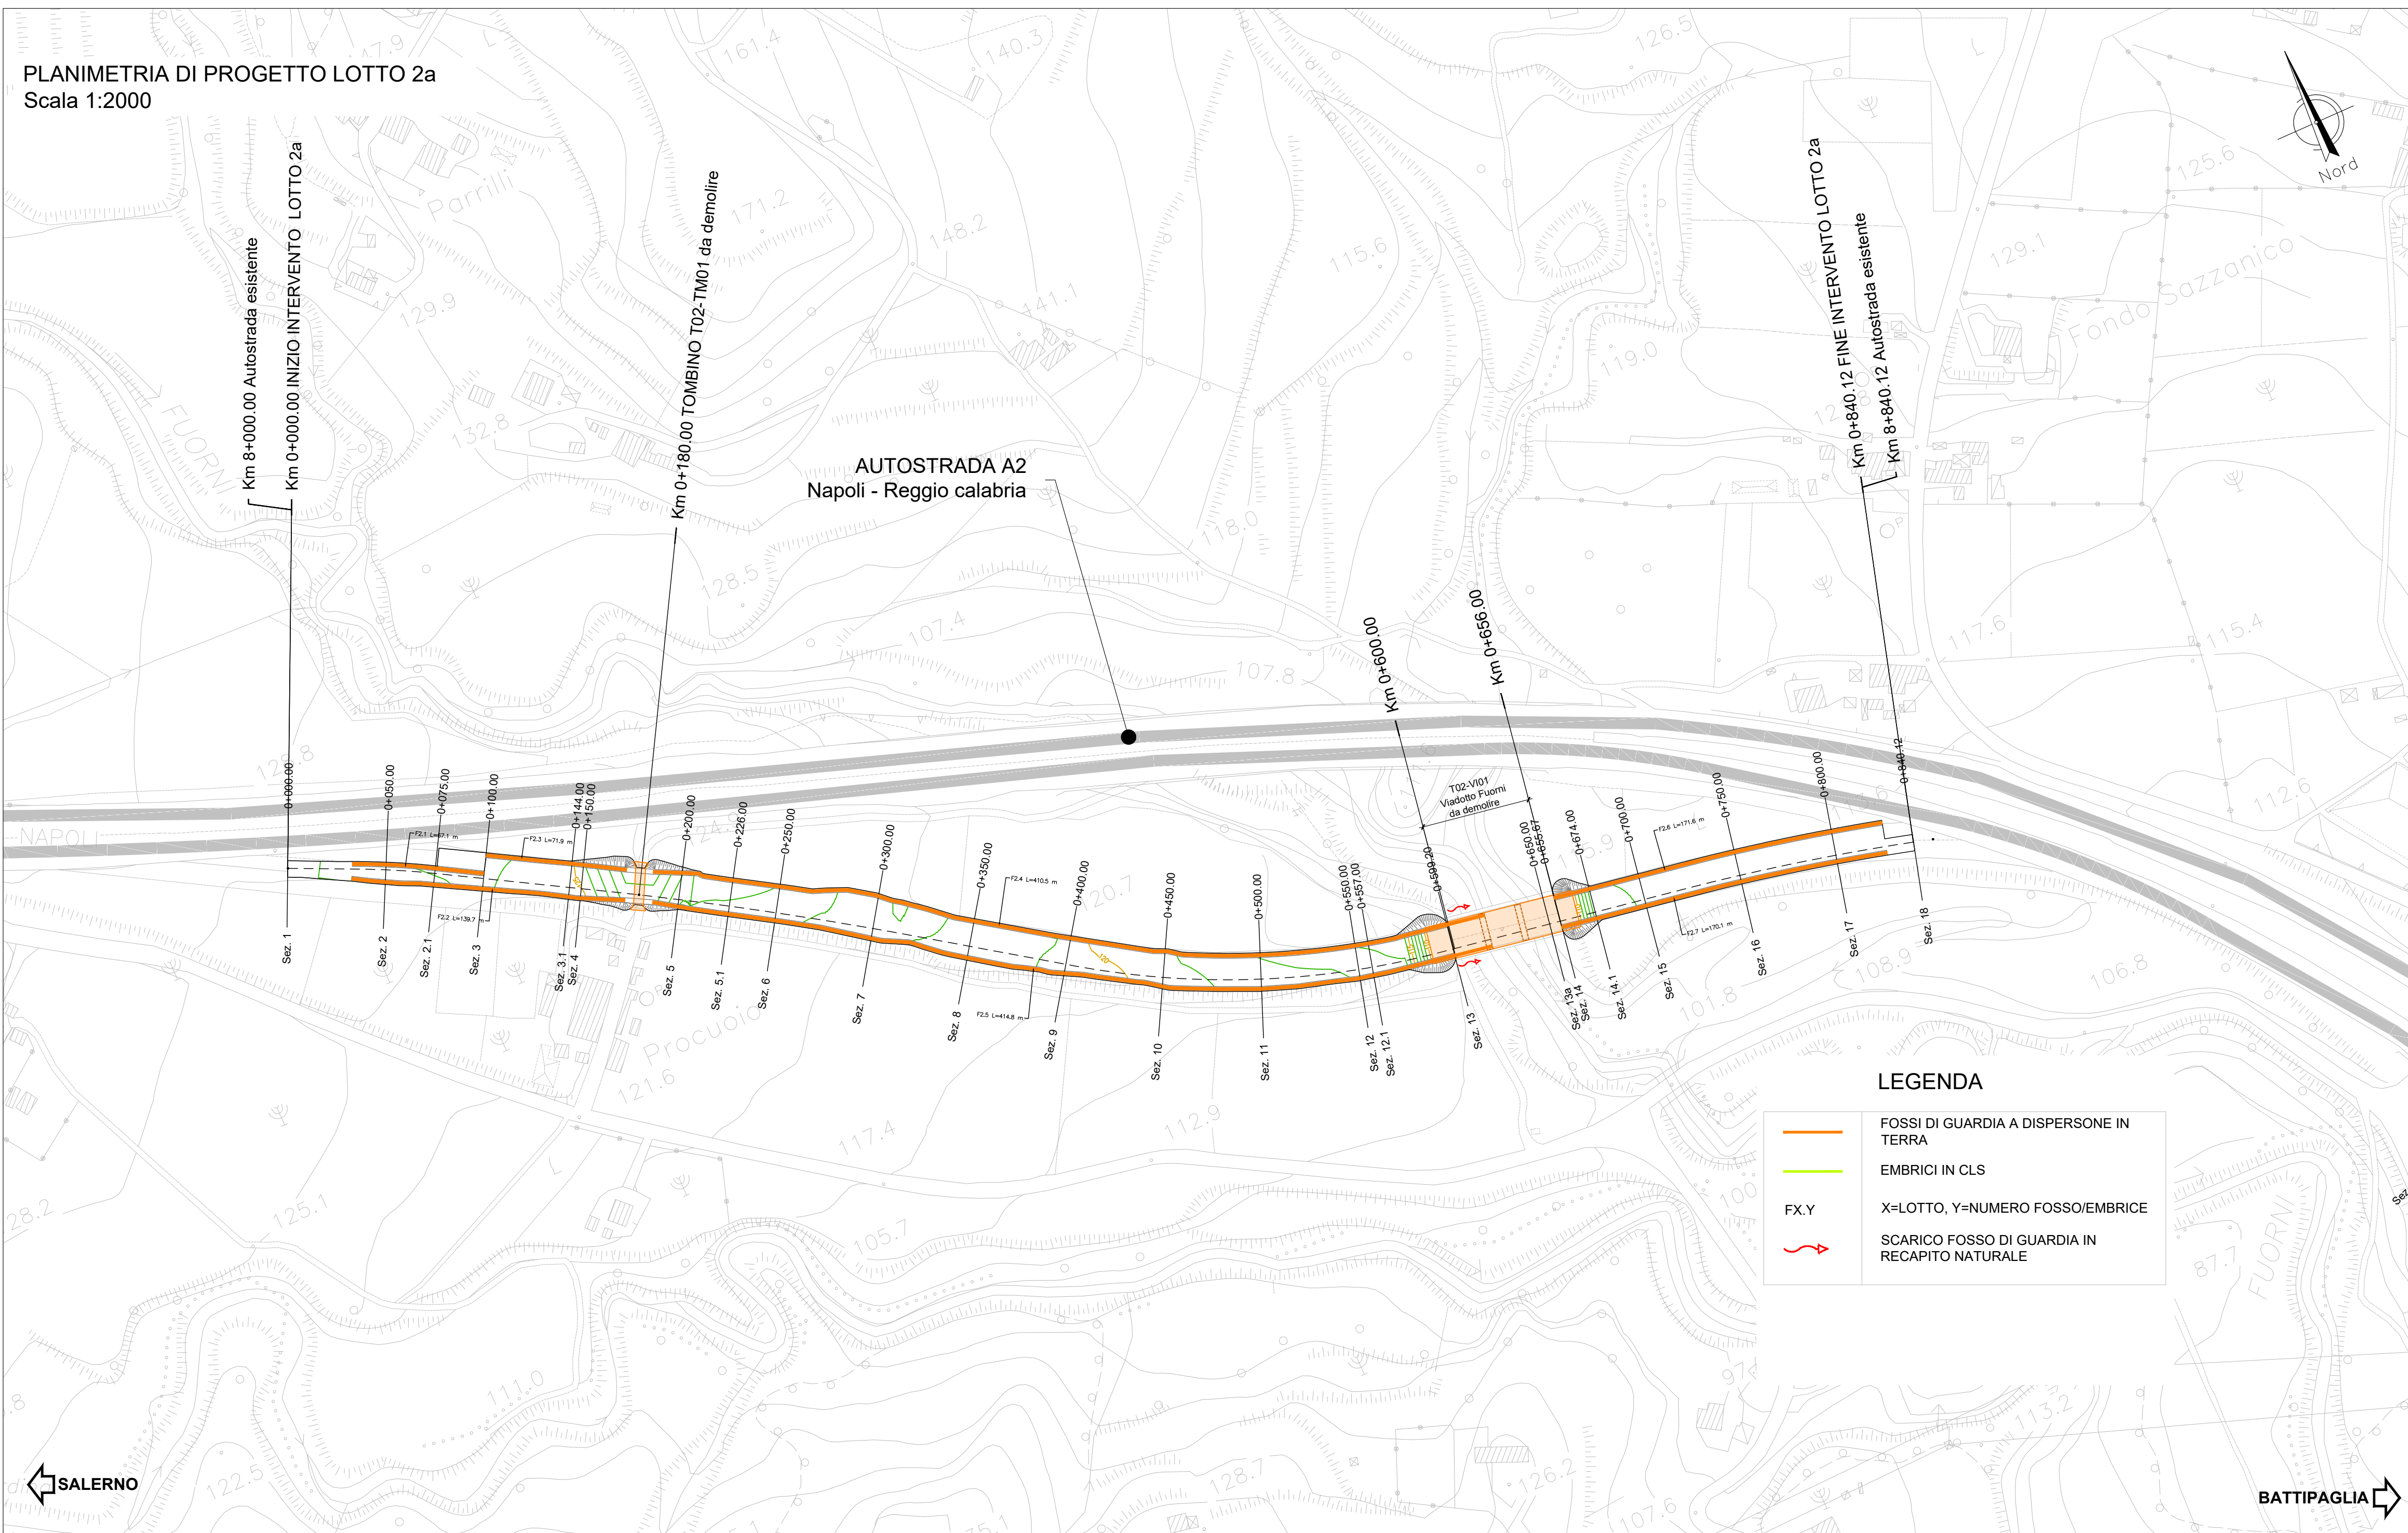

LEGENDA

- FOSSE DI GUARDIA A DISPERSIONE IN TERRA
- EMBRICI IN CLS
- FX.Y X=LOTTO, Y=NUMERO FOSSO/EMBRICE
- SCARICO FOSSO DI GUARDIA IN RECAPITO NATURALE

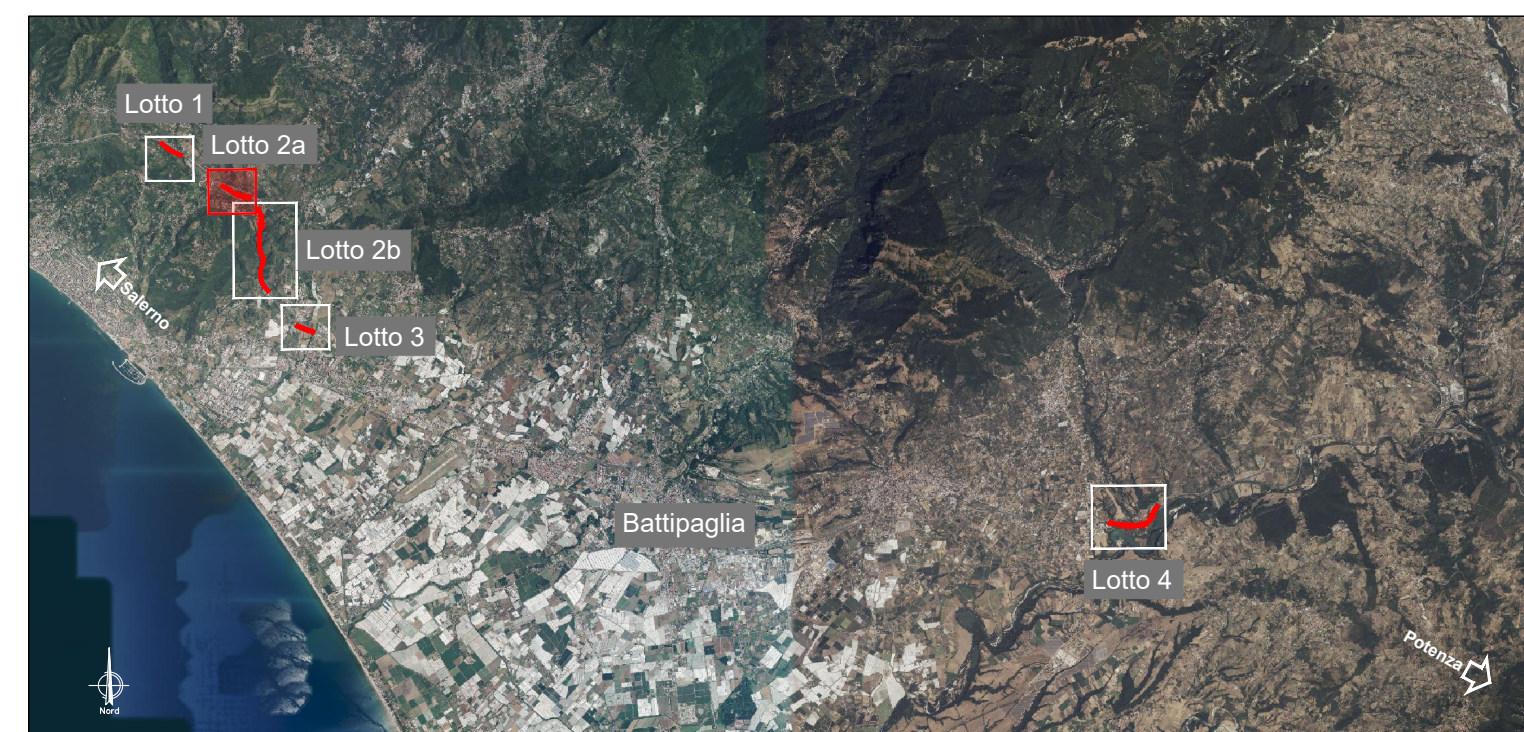

Direzione Tecnica

AUTOSTRADA A2 DEL MEDITERRANEO
Interventi per la rinaturalizzazione o il riutilizzo dei tratti campani dismessi con particolare riferimento ai lotti fra il km 8+000 e il km 13+000 e fra il km 36+000 e il km 53+000

PROGETTO DEFINITIVO

COD. UC149

PROGETTAZIONE: ATI SINTAGMA - GDG - ICARIA

IL RESPONSABILE DELL'INTEGRAZIONE DELLE PRESTAZIONI SPECIALISTICHE:
Dott. Ing. Nando Granieri
Ordine degli Ingegneri della Prov. di Perugia n° A351

IL GRUPPO DI PROGETTAZIONE:
MANDATARIA: **Sintagma** **GEOTECHNICAL DESIGN GROUP** **ICARIA** società di ingegneria
MANDANTI: **ICARIA**

IL PROGETTISTA:
Elena Bartolucci
Ordine degli Ingegneri della Prov. di Perugia n°A3217

Dott. Ing. N. Granieri
Dott. Arch. A. Bracciani
Dott. Ing. F. Durastanti
Dott. Ing. E. Bartolucci
Dott. Geol. G. Cerquiglini
Geom. S. Scopetta
Dott. Ing. L. Dirolli
Dott. Ing. L. Nani
Dott. Ing. F. Pambianco
Dott. Agr. F. Berri Nelli
Dott. Ing. F. Negro
Geom. C. Calcinà
Dott. Ing. F. Rotini
Dott. Ing. E. Santucci

IL GEOLOGO:
Dott. Geol. Giorgio Cerquiglini
Ordine dei Geologi della Regione Umbria n°108

Dott. Ing. D. Carfaccini
Dott. Ing. S. Sacconi
Dott. Ing. M. Boldorini
Dott. Geol. L. Casaburi
Dott. Ing. C. Consorti
Dott. Ing. V. Rotisciani
Dott. Ing. F. Macchioni
Geom. C. Vischini
Dott. Ing. V. Pugno
Dott. Ing. G. Pulli
C. Sugarani

IL R.U.P.
Dott. Ing. Antonio Citarella

INGEGNERI DELLA PROVINCIA DI TERAPIA
Dott. Ing. Filippo Pambianco
Ordine degli Ingegneri della Prov. di Perugia n° A1373

INGEGNERE
Vladimiro ROTISCIANI
DOTTOR IN INGEGNERIA
MARIO GRANIERI
SETTORE CIVILE E AMBIENTALE
SETTORE INDUSTRIALE
SETTORE DELL'INFORMAZIONE

PROTOCOLLO DATA

13.IDRAULICA

Planimetria idraulica Lotto 2a

CODICE PROGETTO		NOME FILE		REVISIONE	SCALA:
PROGETTO	LIV. PROG. N. PROG.	T02-ID01-IDR-PP01-C			
DPU0149	D 21	T02ID01IDRPP01		C	1.2.000
REV.	DESCRIZIONE	DATA	REDATTO	VERIFICATO	APPROVATO
C	Revisione a seguito di seconda istruttoria ANAS	GIU 24	A. Ancona	F. Macchioni	N. Granieri
B	Revisione a seguito istruttoria ANAS	APR 24	A. Ancona	F. Macchioni	N. Granieri
A	Emissione	SETT 23	A. Ancona	F. Macchioni	N. Granieri