


PLANIMETRIA UBICAZIONE INDAGINI LOTTO 2b
Scala 1:5000

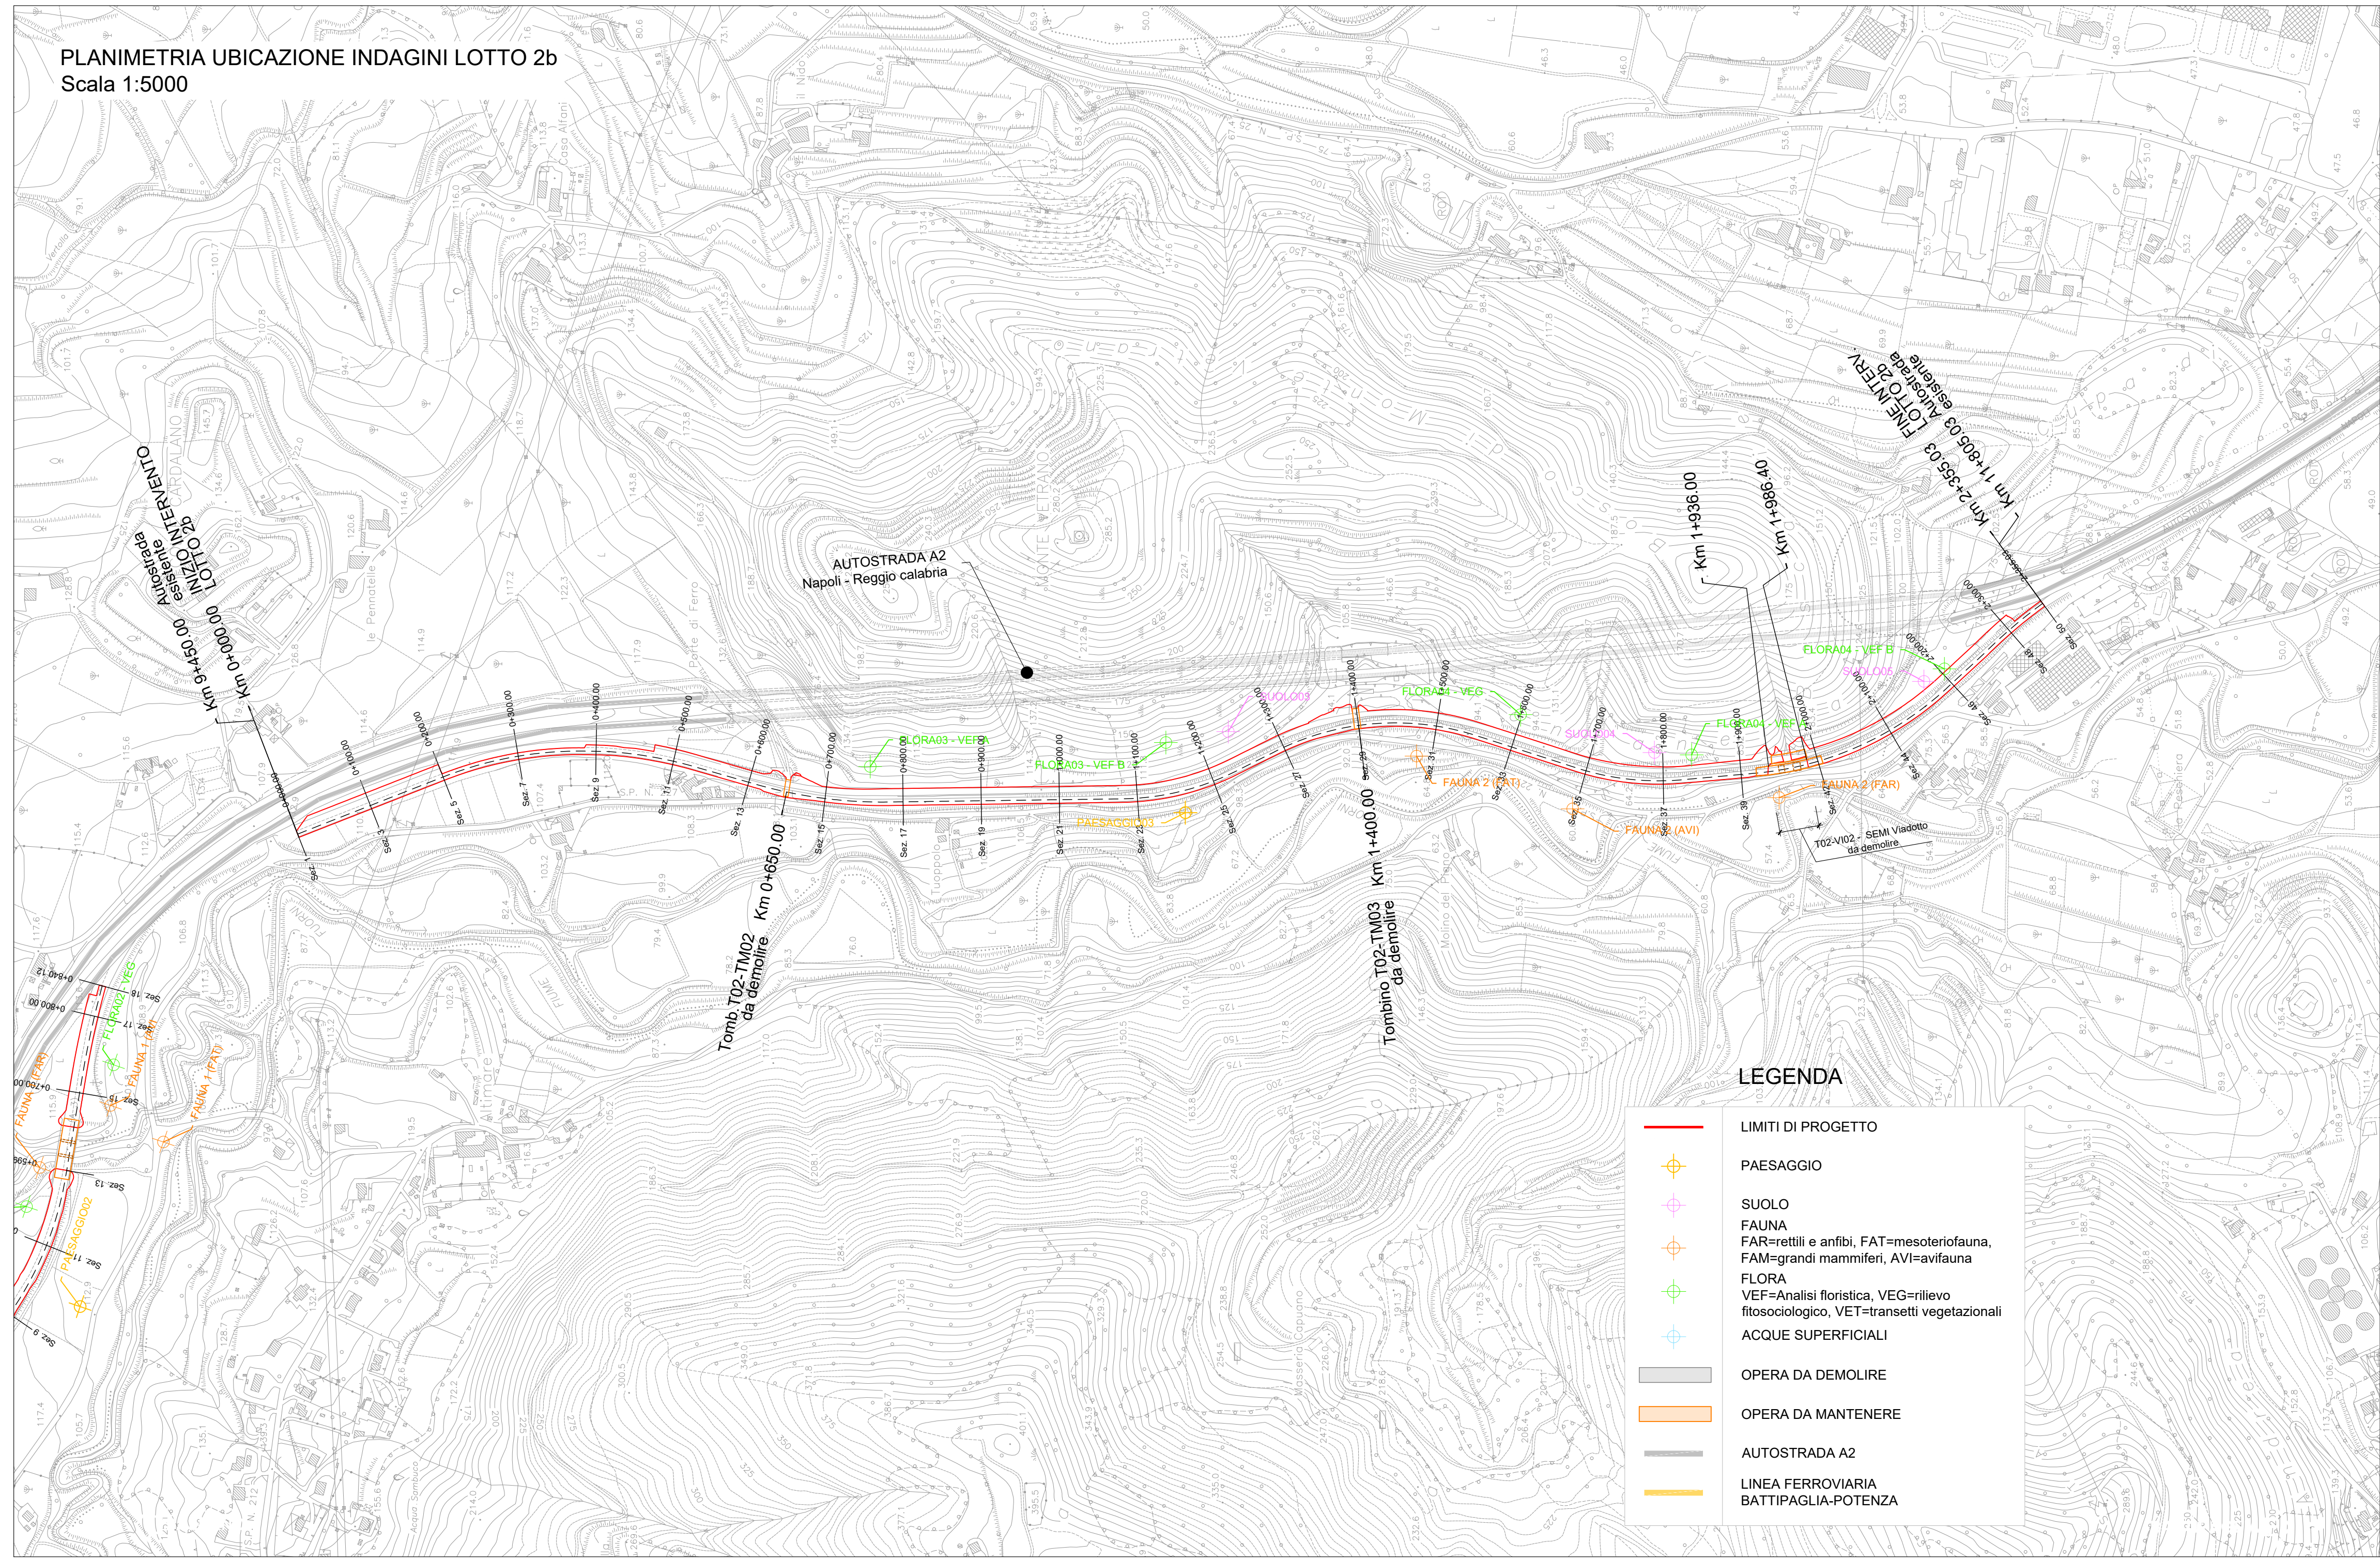

Direzione Tecnica

AUTOSTRADA A2 DEL MEDITERRANEO
Interventi per la rinaturalizzazione o il riutilizzo dei tratti campani dismessi con particolare riferimento ai lotti fra il km 8+000 e il km 13+000 e fra il km 36+000 e il km 53+000

PROGETTO DEFINITIVO

COD. UC149

PROGETTAZIONE: ATI SINTAGMA - GDG - ICARIA

IL RESPONSABILE DELL'INTEGRAZIONE DELLE PRESTAZIONI SPECIALISTICHE:
Dott. Ing. Nando Granieri
Ordine degli Ingegneri della Prov. di Perugia n° A351

IL GRUPPO DI PROGETTAZIONE:
MANDATARIA: **Sintagma**, **GEOTECHNICAL DESIGN GROUP**, **ICARIA**
MANDANTI: **ICARIA** società di ingegneria

IL PROGETTISTA:
Elena Bartolucci
Ordine degli Ingegneri della Prov. di Perugia n°A3217

Dott. Ing. N. Granieri
Dott. Arch. A. Braccini
Dott. Ing. F. Durastanti
Dott. Ing. E. Bartolucci
Dott. Geol. G. Cerquiglini
Dott. Ing. L. Di Nelli
Dott. Ing. L. Nani
Dott. Ing. F. Pambianco
Dott. Agr. F. Berri Nelli
Geom. C. Calcinia
Dott. Ing. F. Rofini
Dott. Ing. E. Santucci

IL GEOLOGO:
Dott. Geol. Giorgio Cerquiglini
Ordine dei Geologi della Regione Umbria n°108

Dott. Ing. D. Caracchi
Dott. Ing. S. Sacconi
Dott. Ing. M. Boldorini
Dott. Geol. L. Casaburi
Dott. Ing. C. Consorti
Dott. Ing. V. Roliciani
Dott. Ing. F. Maschioni
Geom. C. Vischini
Dott. Ing. V. Piumo
Dott. Ing. G. Pulli
Geom. C. Sugaroni

IL R.U.P.
Dott. Ing. Antonio Citarella

IL COORDINATORE PER LA SICUREZZA IN FASE DI PROGETTAZIONE:
Dott. Ing. Filippo Pambianco
Ordine degli Ingegneri della Prov. di Perugia n° A1373

INGEGNERI DELLA PROVINCIA DI PERUGIA
Sezione A N° A3217
DOTTOR IN INGEGNERIA
MAURO GRANIERI
SETTORE CIVILE E AMBIENTALE
SETTORE INDUSTRIALE
SETTORE DELL'INFORMAZIONE

INGEGNERI DELLA PROVINCIA DI PERUGIA
Sezione A N° A3217
DOTTOR IN INGEGNERIA
ELISA BARTOLUCCI
SETTORE CIVILE E AMBIENTALE

PROTOCOLLO DATA

DATA

06.AMBIENTE
06.06 INDAGINI NATURALISTICHE

Planimetria ubicazione indagini Lotto 2b

CODICE PROGETTO	NOME FILE	REVISIONE	SCALA:
PROGETTO LIV. PROG. N. PROG.	T02-SG01-AMB-PU02-B		
DPUC0149 D 21	CODICE ELAB. T02SG01AMBPU02	B	1:5000

REV.	DESCRIZIONE	DATA	REDATTO	VERIFICATO	APPROVATO
B	Revisione a seguito istruttoria Anas	APR 24	S.Braccini	E. Bartolucci	N.Granieri
A	Emissione	OTT 23	S.Braccini	E. Bartolucci	N.Granieri