


PLANIMETRIA DI PROGETTO LOTTO 3

Scala 1:5000

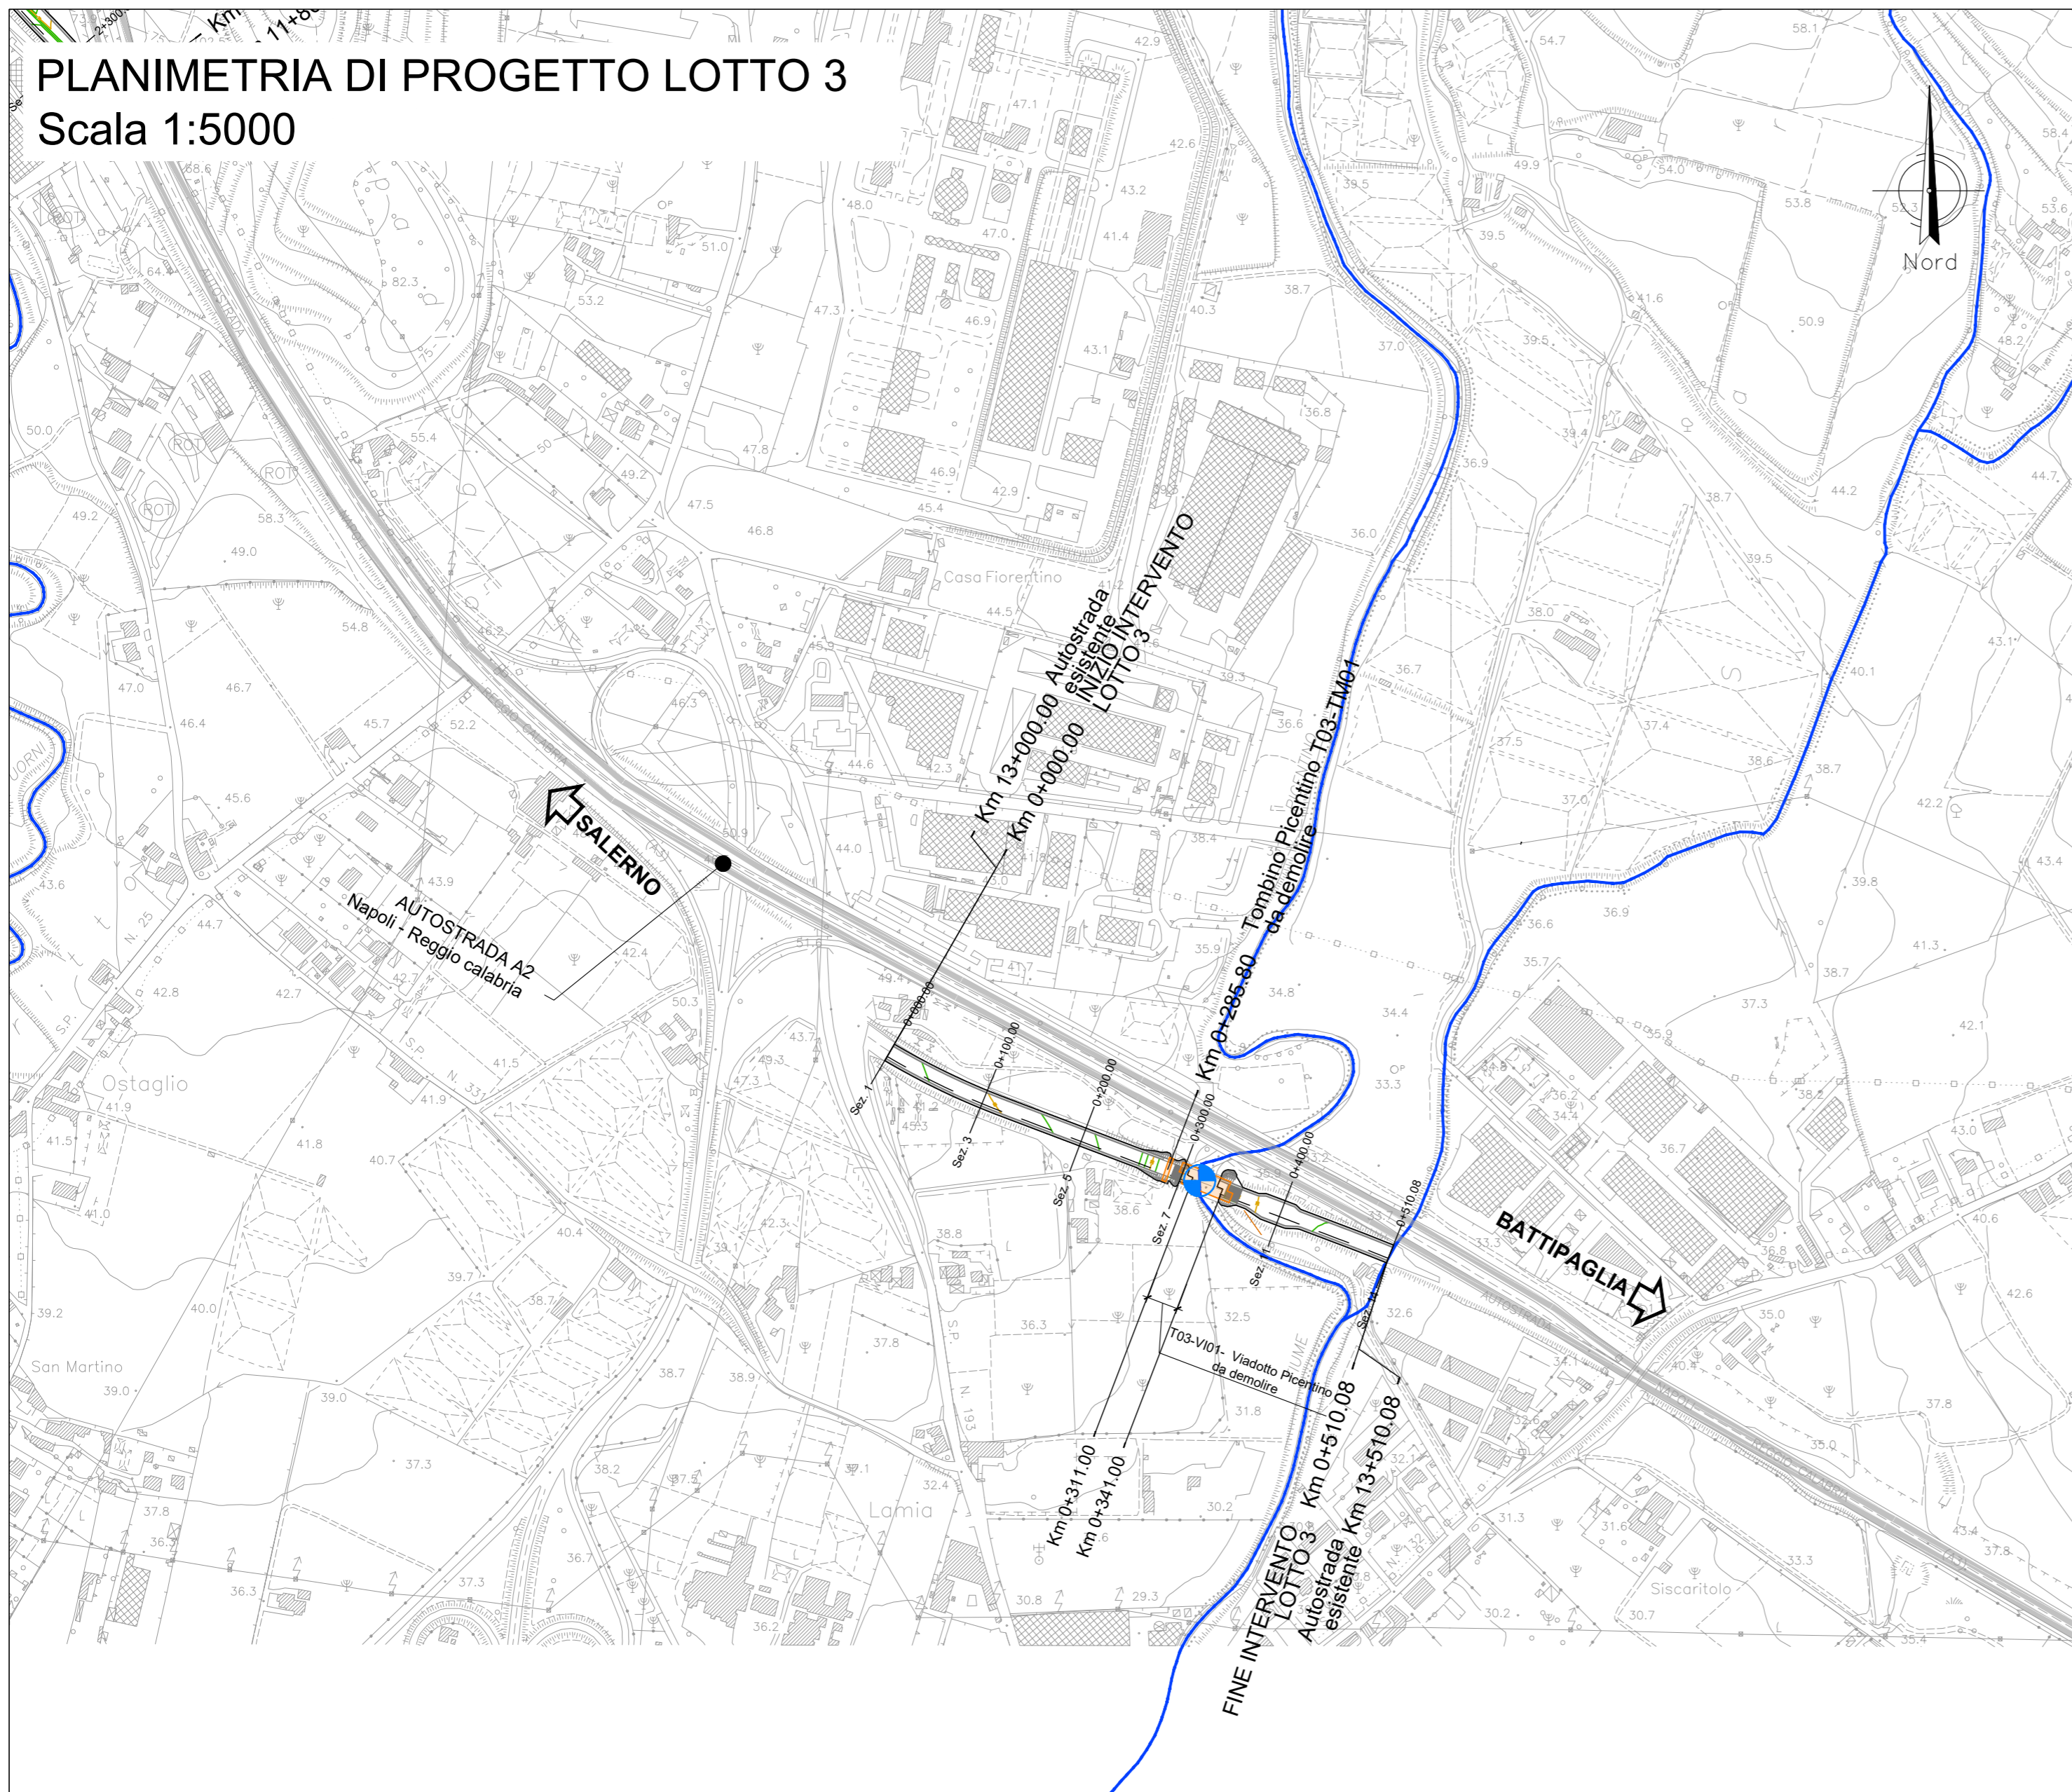

LEGENDA

INTERFERENZE CON IL RETICOLO IDROGRAFICO



Direzione Tecnica

AUTOSTRADA A2 DEL MEDITERRANEO

Interventi per la rinaturalizzazione o il riutilizzo dei tratti campani dismessi con particolare riferimento ai lotti fra il km 8+000 e il km 13+000 e fra il km 36+000 e il km 53+000

PROGETTO DEFINITIVO COD. UC149

PROGETTAZIONE: ATI SINTAGMA - GDG - ICARIA

<p>IL RESPONSABILE DELL'INTEGRAZIONE DELLE PRESTAZIONI SPECIALISTICHE: Dott. Ing. Nando Granieri Ordine degli Ingegneri della Prov. di Perugia n° A3217</p>	<p>IL GRUPPO DI PROGETTAZIONE: MANDATARIA: Sintagma MANDANTI: GEOTECHNICAL DESIGN GROUP e ICARIA società di ingegneria</p>
<p>IL PROGETTISTA: Elena Bartolucci Ordine degli Ingegneri della Prov. di Perugia n° A3217</p>	<p>Dott. Ing. N. Granieri Dott. Ing. V. Truffini Dott. Arch. A. Bracchini Dott. Ing. F. Durastanti Dott. Ing. E. Bartolucci Dott. Geol. G. Cerquiglini Geom. S. Scopetta Dott. Ing. L. Dinelli Dott. Ing. L. Nani Dott. Ing. F. Pambianco Dott. Agr. F. Berli Nalli Geom. C. Calcina Dott. Ing. F. Rotini Dott. Ing. E. Santucci</p>
<p>IL GEOLOGO: Dott. Geol. Giorgio Cerquiglini Ordine dei Geologi della Regione Umbria n°108</p>	<p>Dott. Ing. D. Carliacini Dott. Ing. S. Sacconi Dott. Ing. M. Bolidorni Dott. Geol. L. Casaburi Dott. Ing. C. Consorti Dott. Ing. V. Rotisciani Dott. Ing. F. Macchioni Geom. C. Vischini Dott. Ing. V. Plunno Dott. Ing. G. Pulli Geom. C. Sugaroni</p>
<p>IL R.U.P. Dott. Ing. Antonio Citarella</p>	<p>INGEGNERI DELLA PROVINCIA DI TERAPIA Sezione A DOTTOR INGENGERI NANDO GRANIERI SETTORE CIVILE E AMBIENTALE SETTORE INDUSTRIALE SETTORE DELL'INFORMAZIONE</p>
<p>IL COORDINATORE PER LA SICUREZZA IN FASE DI PROGETTAZIONE: Dott. Ing. Filippo Pambianco Ordine degli Ingegneri della Prov. di Perugia n° A1373</p>	<p>ORDINE degli INGEGNERI INGEGNERE VLADIMIRO ROTISCIANI Sezione A Sezione B Sezione C Sezione D Sezione E Sezione F Sezione G Sezione H Sezione I Sezione L Sezione M Sezione N Sezione O Sezione P Sezione Q Sezione R Sezione S Sezione T Sezione U Sezione V Sezione W Sezione X Sezione Y Sezione Z</p>
<p>PROTOCOLLO</p>	<p>DATA</p>

13.IDRAULICA

Carta del reticolo idrografico Lotto 3

CODICE PROGETTO	NOME FILE	REVISIONE	SCALA:
PROGETTO	T03-ID01-IDR-CT03-B		
LIV. PROG.			
N. PROG.			
DPU0149			
D			
21			
	CODICE ELAB.		
	T03ID01IDRCT03		
B	Revisione a seguito istruttoria ANAS	APR 24	A. Ancona F. Macchioni N. Granieri
A	Emissione	SETT 23	A. Ancona F. Macchioni N. Granieri
REV.	DESCRIZIONE	DATA	REDATTO VERIFICATO APPROVATO