



PLANIMETRIA DI DEMOLIZIONE LOTTO 4
Scala 1:2000

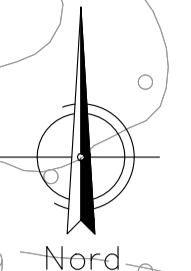

LEGENDA

- OPERA DA MANTENERE
- OPERA DA DEMOLIRE
- AUTOSTRADA A2
- LINEA FERROVIARIA BATTIPAGLIA-POTENZA

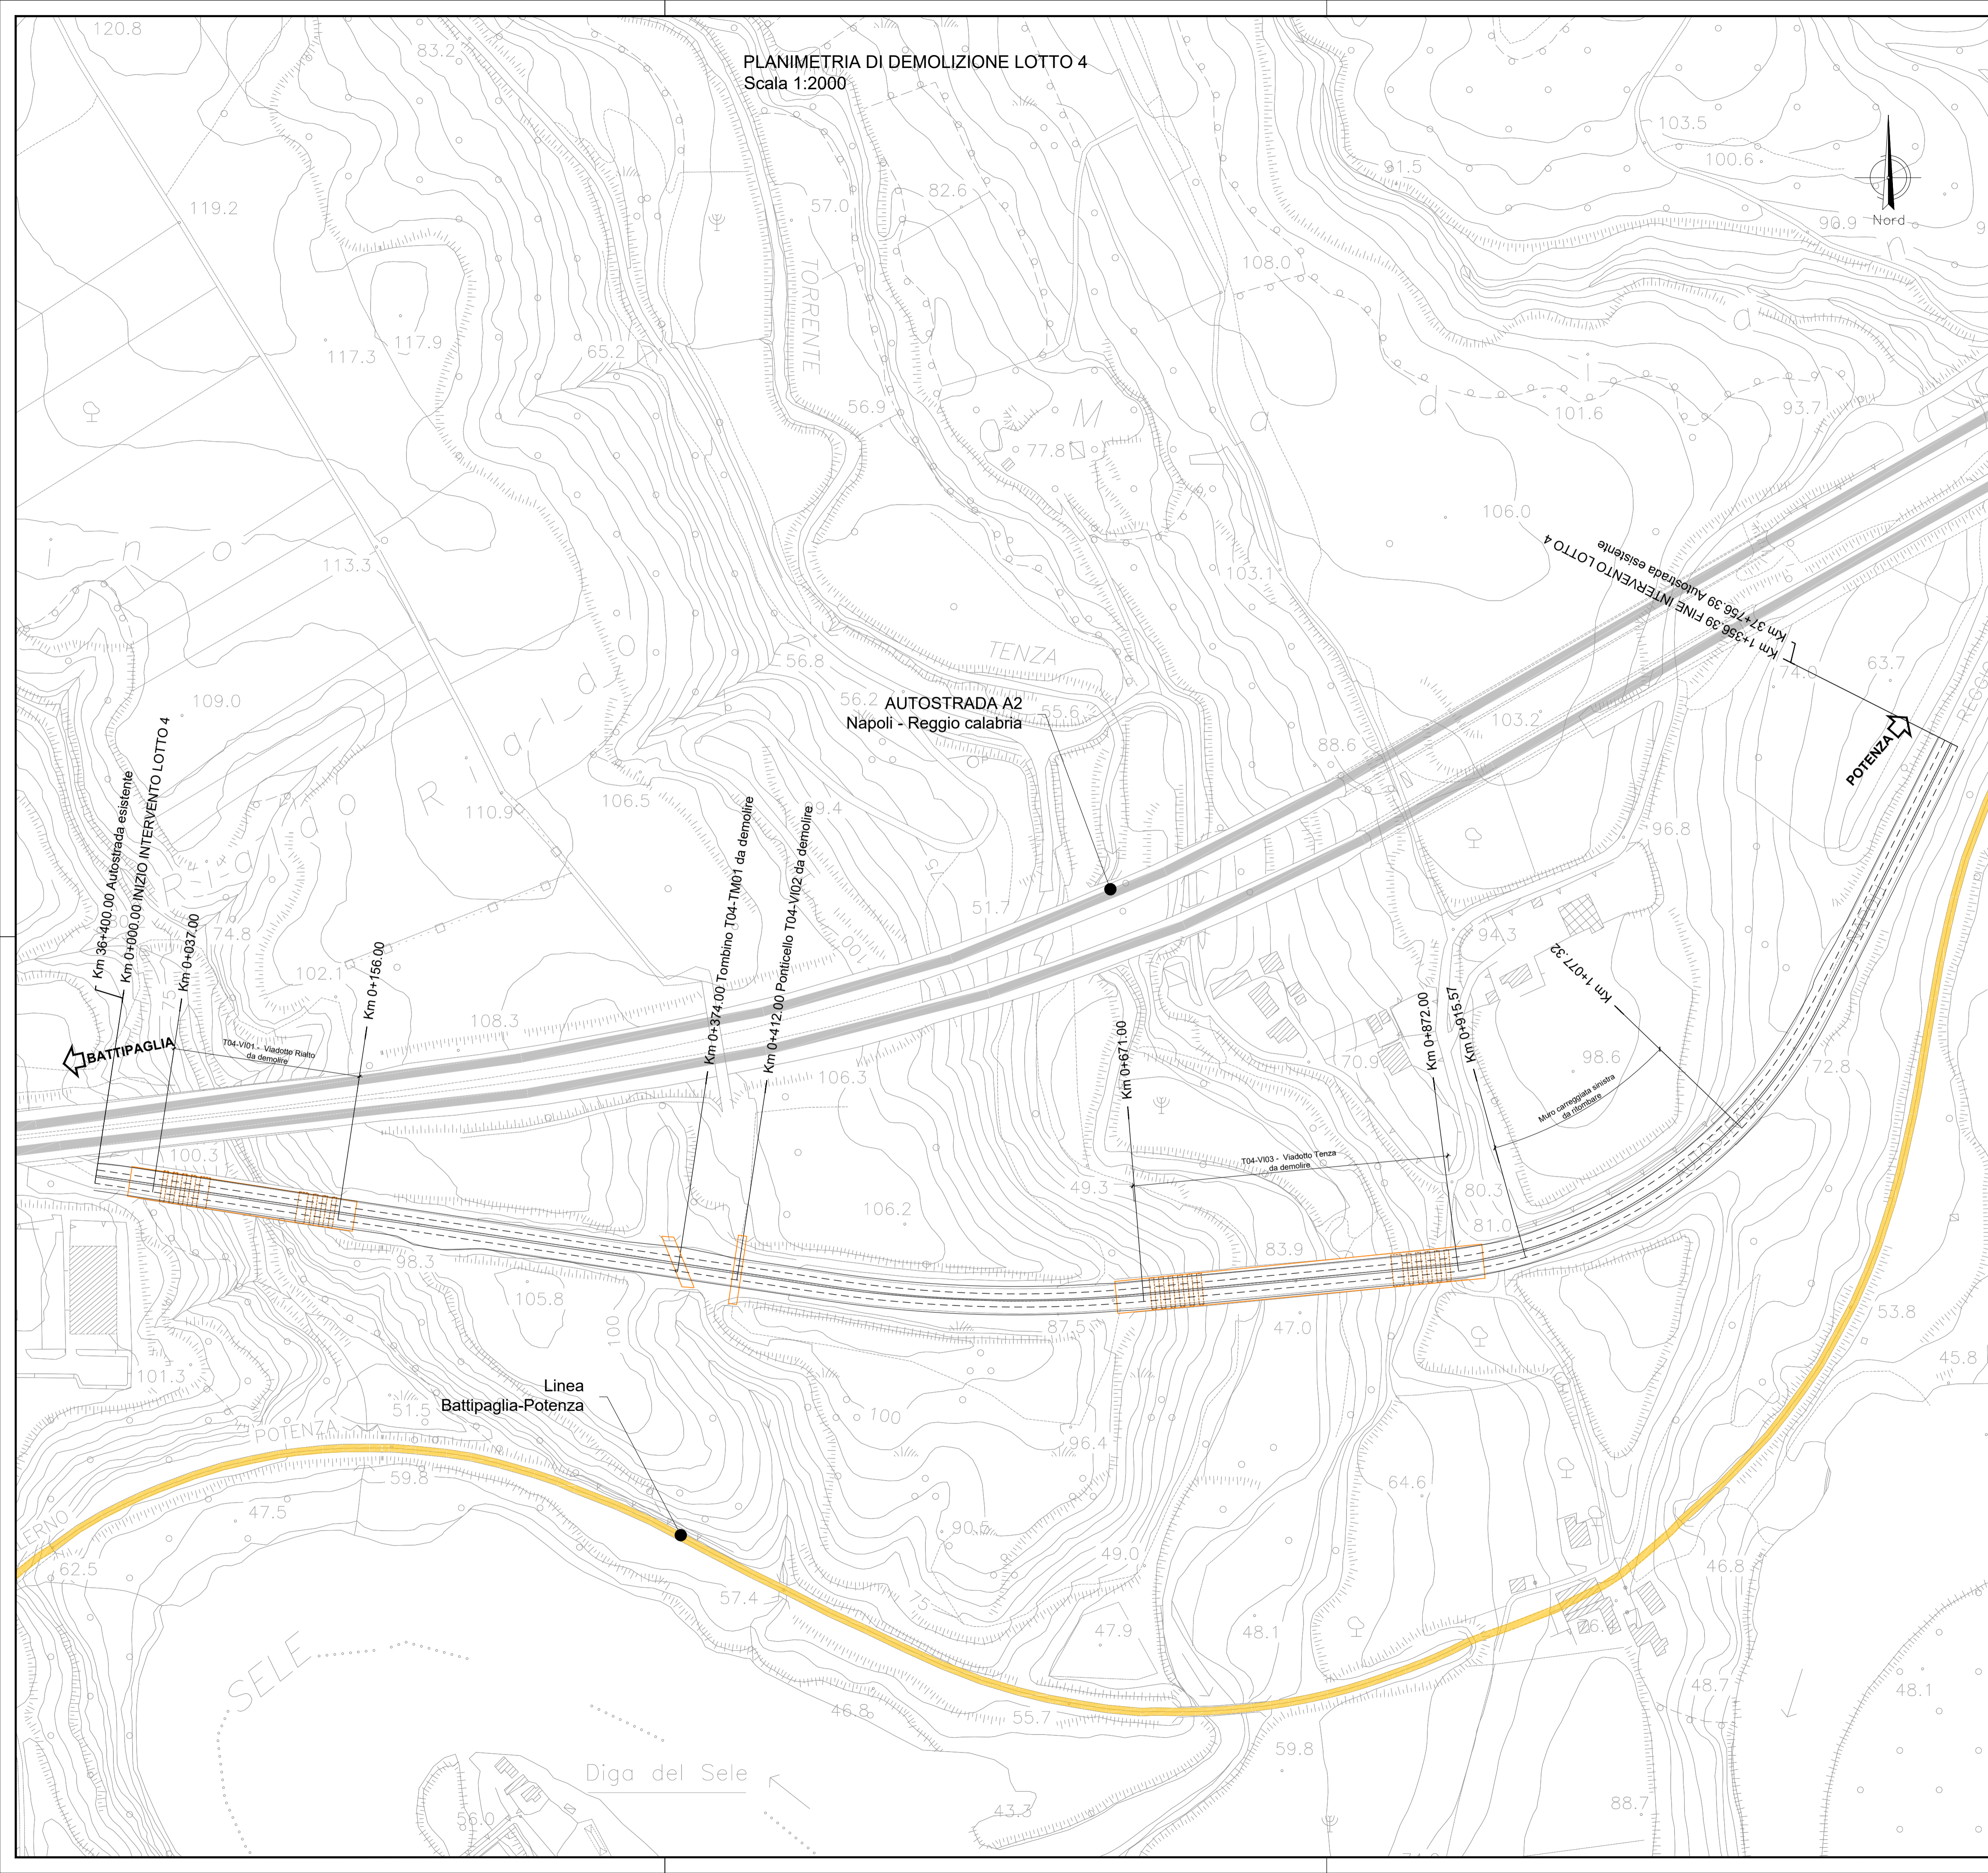

Sanas
GRUPPO FS ITALIANE

Direzione Tecnica

AUTOSTRADA A2 DEL MEDITERRANEO

Interventi per la rinaturalizzazione o il riutilizzo dei tratti campani dismessi con particolare riferimento ai lotti fra il km 8+000 e il km 13+000 e fra il km 36+000 e il km 53+000

PROGETTO DEFINITIVO COD. UC149

PROGETTAZIONE: **ATI SINTAGMA - GDG - ICARIA**

<p>IL RESPONSABILE DELL'INTEGRAZIONE DELLE PRESTAZIONI SPECIALISTICHE: Dott. Ing. Nando Granieri Ordine degli Ingegneri della Prov. di Perugia n° A351</p> <p>IL PROGETTISTA: Elena Bartolucci Dott. Ing. E. Bartolucci Ordine degli Ingegneri della Prov. di Perugia n° A3217</p> <p>IL GEOLOGO: Dott. Geol. Giorgio Cerquiglini Ordine dei Geologi della Regione Umbria n° 108</p> <p>IL R.U.P.: Dott. Ing. Antonio Citarella</p> <p>IL COORDINATORE PER LA SICUREZZA IN FASE DI PROGETTAZIONE: Dott. Ing. Filippo Pambianco Ordine degli Ingegneri della Prov. di Perugia n° A1373</p>	<p>IL GRUPPO DI PROGETTAZIONE: MANDATARIA:</p> <div style="display: flex; justify-content: space-between;"> <div style="text-align: center;"> <small>Dott. Ing. N. Granieri Dott. Ing. V. Truffini Dott. Arch. A. Branciani Dott. Ing. F. Durastanti Dott. Ing. E. Bartolucci Geom. S. Scopetta Dott. Ing. L. Dinioli Dott. Ing. L. Neri Dott. Ing. F. Pambianco Dott. Ing. F. Serrì Nalli Geom. F. Meglio Dott. Ing. C. Calcina Dott. Ing. F. Rotari Dott. Ing. E. Santucci</small> </div> <div style="text-align: center;"> <small>Dott. Ing. D. Caracciolo Dott. Ing. S. Sacconi Dott. Ing. M. Biondini Dott. Geol. L. Casaburi Dott. Ing. C. Conconi Geom. G. Pulli Geom. G. Sugarini</small> </div> </div> <p>MANDANTARI:</p> <div style="display: flex; justify-content: space-between;"> <div style="text-align: center;"> <small>SEZIONE A N° A3217</small> </div> <div style="text-align: center;"> <small>SEZIONE A N° A3217</small> </div> </div>
<p>PROTOCOLLO</p>	<p>DATA</p>

14.STRUTTURE 14.05 DEMOLIZIONI

Planimetria di demolizione Lotto 4

CODICE PROGETTO	NOME FILE	REVISIONE	SCALA:
PROGETTO DPUCO149	T04-DE01-STR-PP01-B		
LEV. PROG. D	CODICE ELAB. T04DE01STRPP01	B	1:2000
N. PROG. 21			
B	Revisione a seguito istruttoria Anas	APR 24	C.Calcina E. Bartolucci N.Granieri
A	Emissione	OTT 23	C.Calcina E. Bartolucci N.Granieri
REV.	DESCRIZIONE	DATA	REDATTO VERIFICATO APPROVATO