
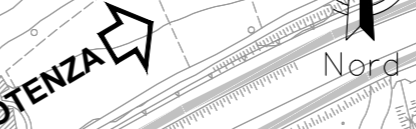


PLANIMETRIA DI PROGETTO LOTTO 4  
Scala 1:5000

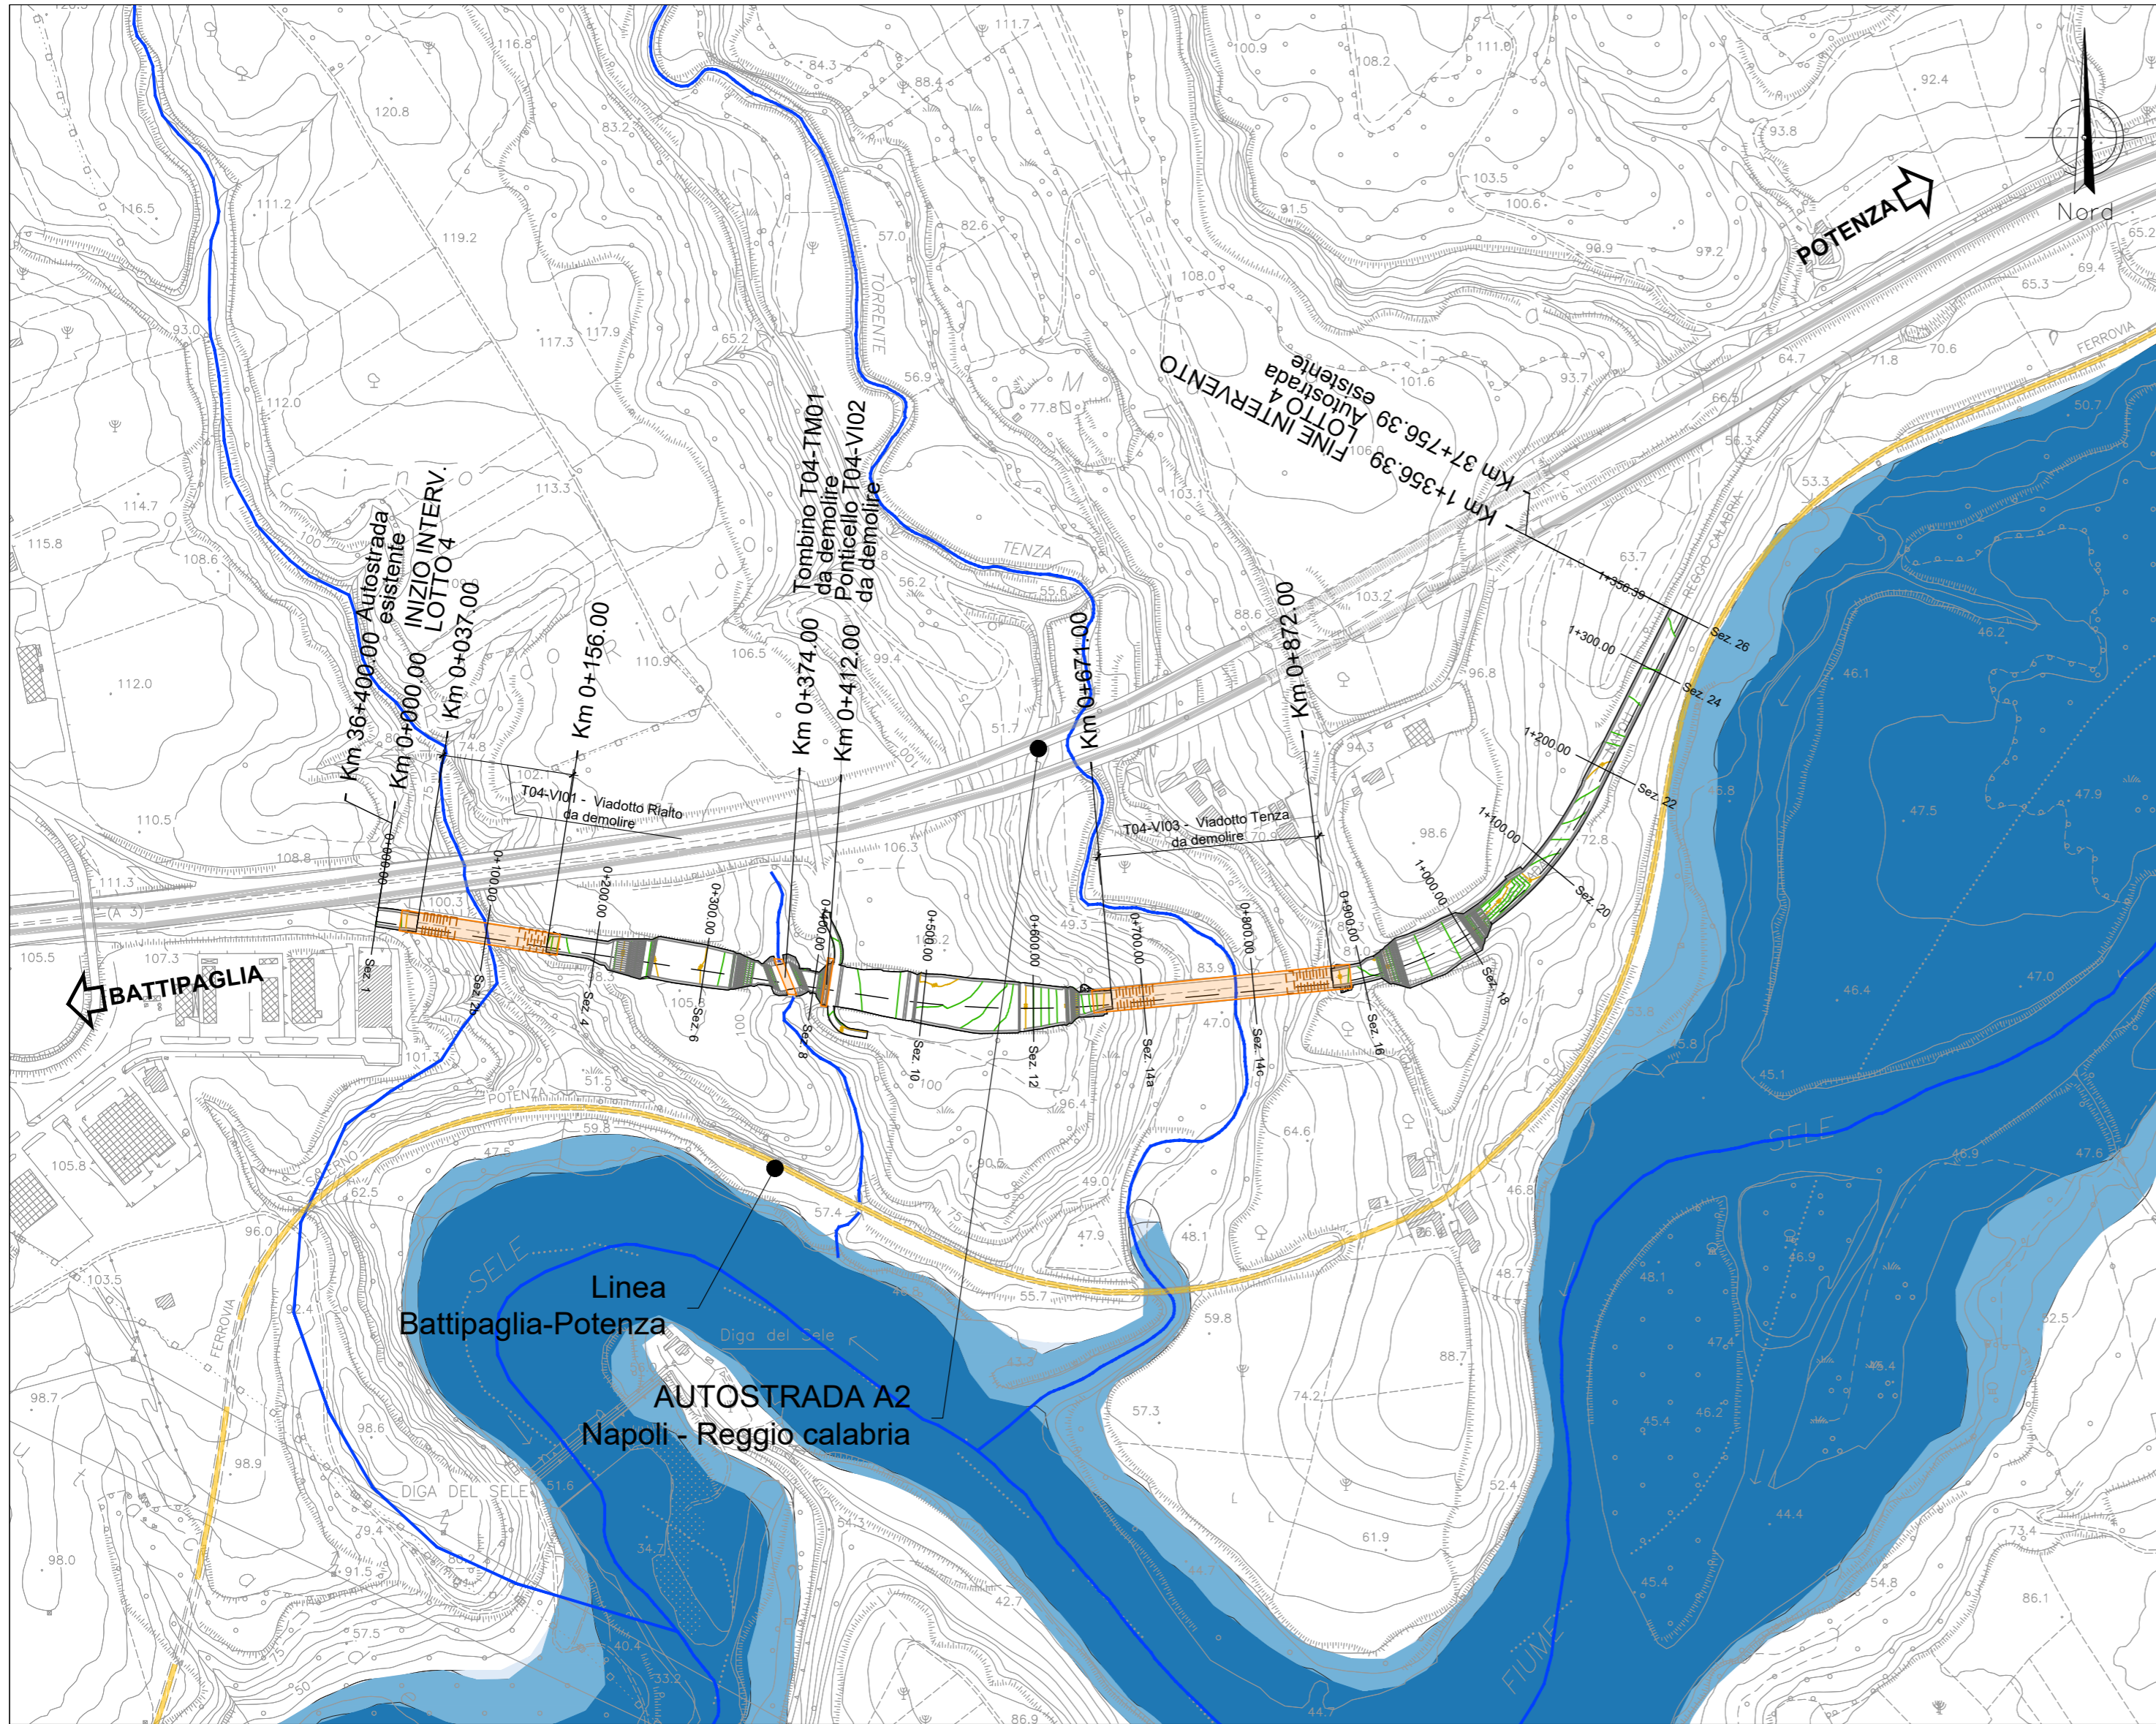

POTENZA

BATTIPAGLIA

Linea Battipaglia-Potenza

AUTOSTRADA A2 Napoli - Reggio Calabria

LEGENDA		
<span style="display:inline-block; width:10px; height:10px; border:1px solid black; background-color:white;"></span>	PERICOLOSITÀ BASSA	
<span style="display:inline-block; width:10px; height:10px; border:1px solid black; background-color:lightblue;"></span>	PERICOLOSITÀ MEDIA	
<span style="display:inline-block; width:10px; height:10px; border:1px solid black; background-color:darkblue;"></span>	PERICOLOSITÀ ALTA	



Direzione Tecnica

**AUTOSTRADA A2 DEL MEDITERRANEO**  
Interventi per la rinaturalizzazione o il riutilizzo dei tratti campani dismessi con particolare riferimento ai lotti fra il km 8+000 e il km 13+000 e fra il km 36+000 e il km 53+000

PROGETTO DEFINITIVO COD. UC149

PROGETTAZIONE: ATI SINTAGMA - GDG - ICARIA

<p>IL RESPONSABILE DELL'INTEGRAZIONE DELLE PRESTAZIONI SPECIALISTICHE: Dott. Ing. Nando Granieri Ordine degli Ingegneri della Prov. di Perugia n° A351</p>	<p>IL GRUPPO DI PROGETTAZIONE: MANDATARIA: <b>Sintagma</b> MANDANTI: <b>GEOTECHNICAL DESIGN GROUP</b> e <b>ICARIA</b> società di ingegneria</p>
<p>IL PROGETTISTA: Elena Bartolucci Ordine degli Ingegneri della Prov. di Perugia n°A3217</p>	<p>Dott. Ing. N. Granieri Dott. Ing. V. Truffini Dott. Arch. A. Bracchini Dott. Ing. F. Durastanti Dott. Ing. E. Bartolucci Dott. Geol. G. Cerquiglini Geom. S. Scopetta L. Dinelli Dott. Ing. L. Nani Dott. Ing. F. Pambianco Dott. Agr. F. Berli Nelli Geom. C. Calcina Dott. Ing. F. Rotini Dott. Ing. E. Santucci</p>
<p>IL GEOLOGO: Dott. Geol. Giorgio Cerquiglini Ordine dei Geologi della Regione Umbria n°108</p>	<p>Dott. Ing. D. Carliacconi Dott. Ing. S. Sacconi Dott. Ing. M. Bolognini Dott. Geol. L. Casaburi Dott. Ing. C. Consorti Dott. Ing. V. Rotisciani Dott. Ing. F. Macchioni Geom. C. Vischini Dott. Ing. V. Pianno Dott. Ing. G. Pulli Geom. C. Sugaroni</p>
<p>IL R.U.P. Dott. Ing. Antonio Citarella</p>	<p>INGEGNERI DELLA PROVINCIA DI PERUGIA Sezione A DOTTOR INGENGERE <b>NANDO GRANIERI</b> SETTORE CIVILE E AMBIENTALE SETTORE DELL'INFORMAZIONE</p>
<p>IL COORDINATORE PER LA SICUREZZA IN FASE DI PROGETTAZIONE: Dott. Ing. Filippo Pambianco Ordine degli Ingegneri della Prov. di Perugia n° A1373</p>	<p>ORDINE degli INGEGNERI INGEGNERE <b>VLADIMIRO ROTISCIANI</b> Sezione A Sezione B Sezione C Sezione D Sezione E Sezione F Sezione G Sezione H Sezione I Sezione L Sezione M Sezione N Sezione O Sezione P Sezione Q Sezione R Sezione S Sezione T Sezione U Sezione V Sezione W Sezione X Sezione Y Sezione Z</p>
<p>PROTOCOLLO</p>	<p>DATA</p>

13.IDRAULICA  
Planimetria della pericolosità idraulica (PGRA) Lotto 4

CODICE PROGETTO	PROGETTO	LIV. PROG.	N. PROG.	NOME FILE	REVISIONE	SCALA:
DPUUC0149	D	21		T04-ID01-IDR-CT01-B	B	1.5.000
				CODICE ELAB.		
				T04ID01IDRCT01		
B	Revision a seguito istruttoria ANAS			APR 24	A. Ancona	F. Macchioni
A	Emissione			SETT 23	A. Ancona	F. Macchioni
REV.	DESCRIZIONE			DATA	REDATTO	VERIFICATO
						APPROVATO