


PLANIMETRIA DI PROGETTO LOTTO 4
Scala 1:5000

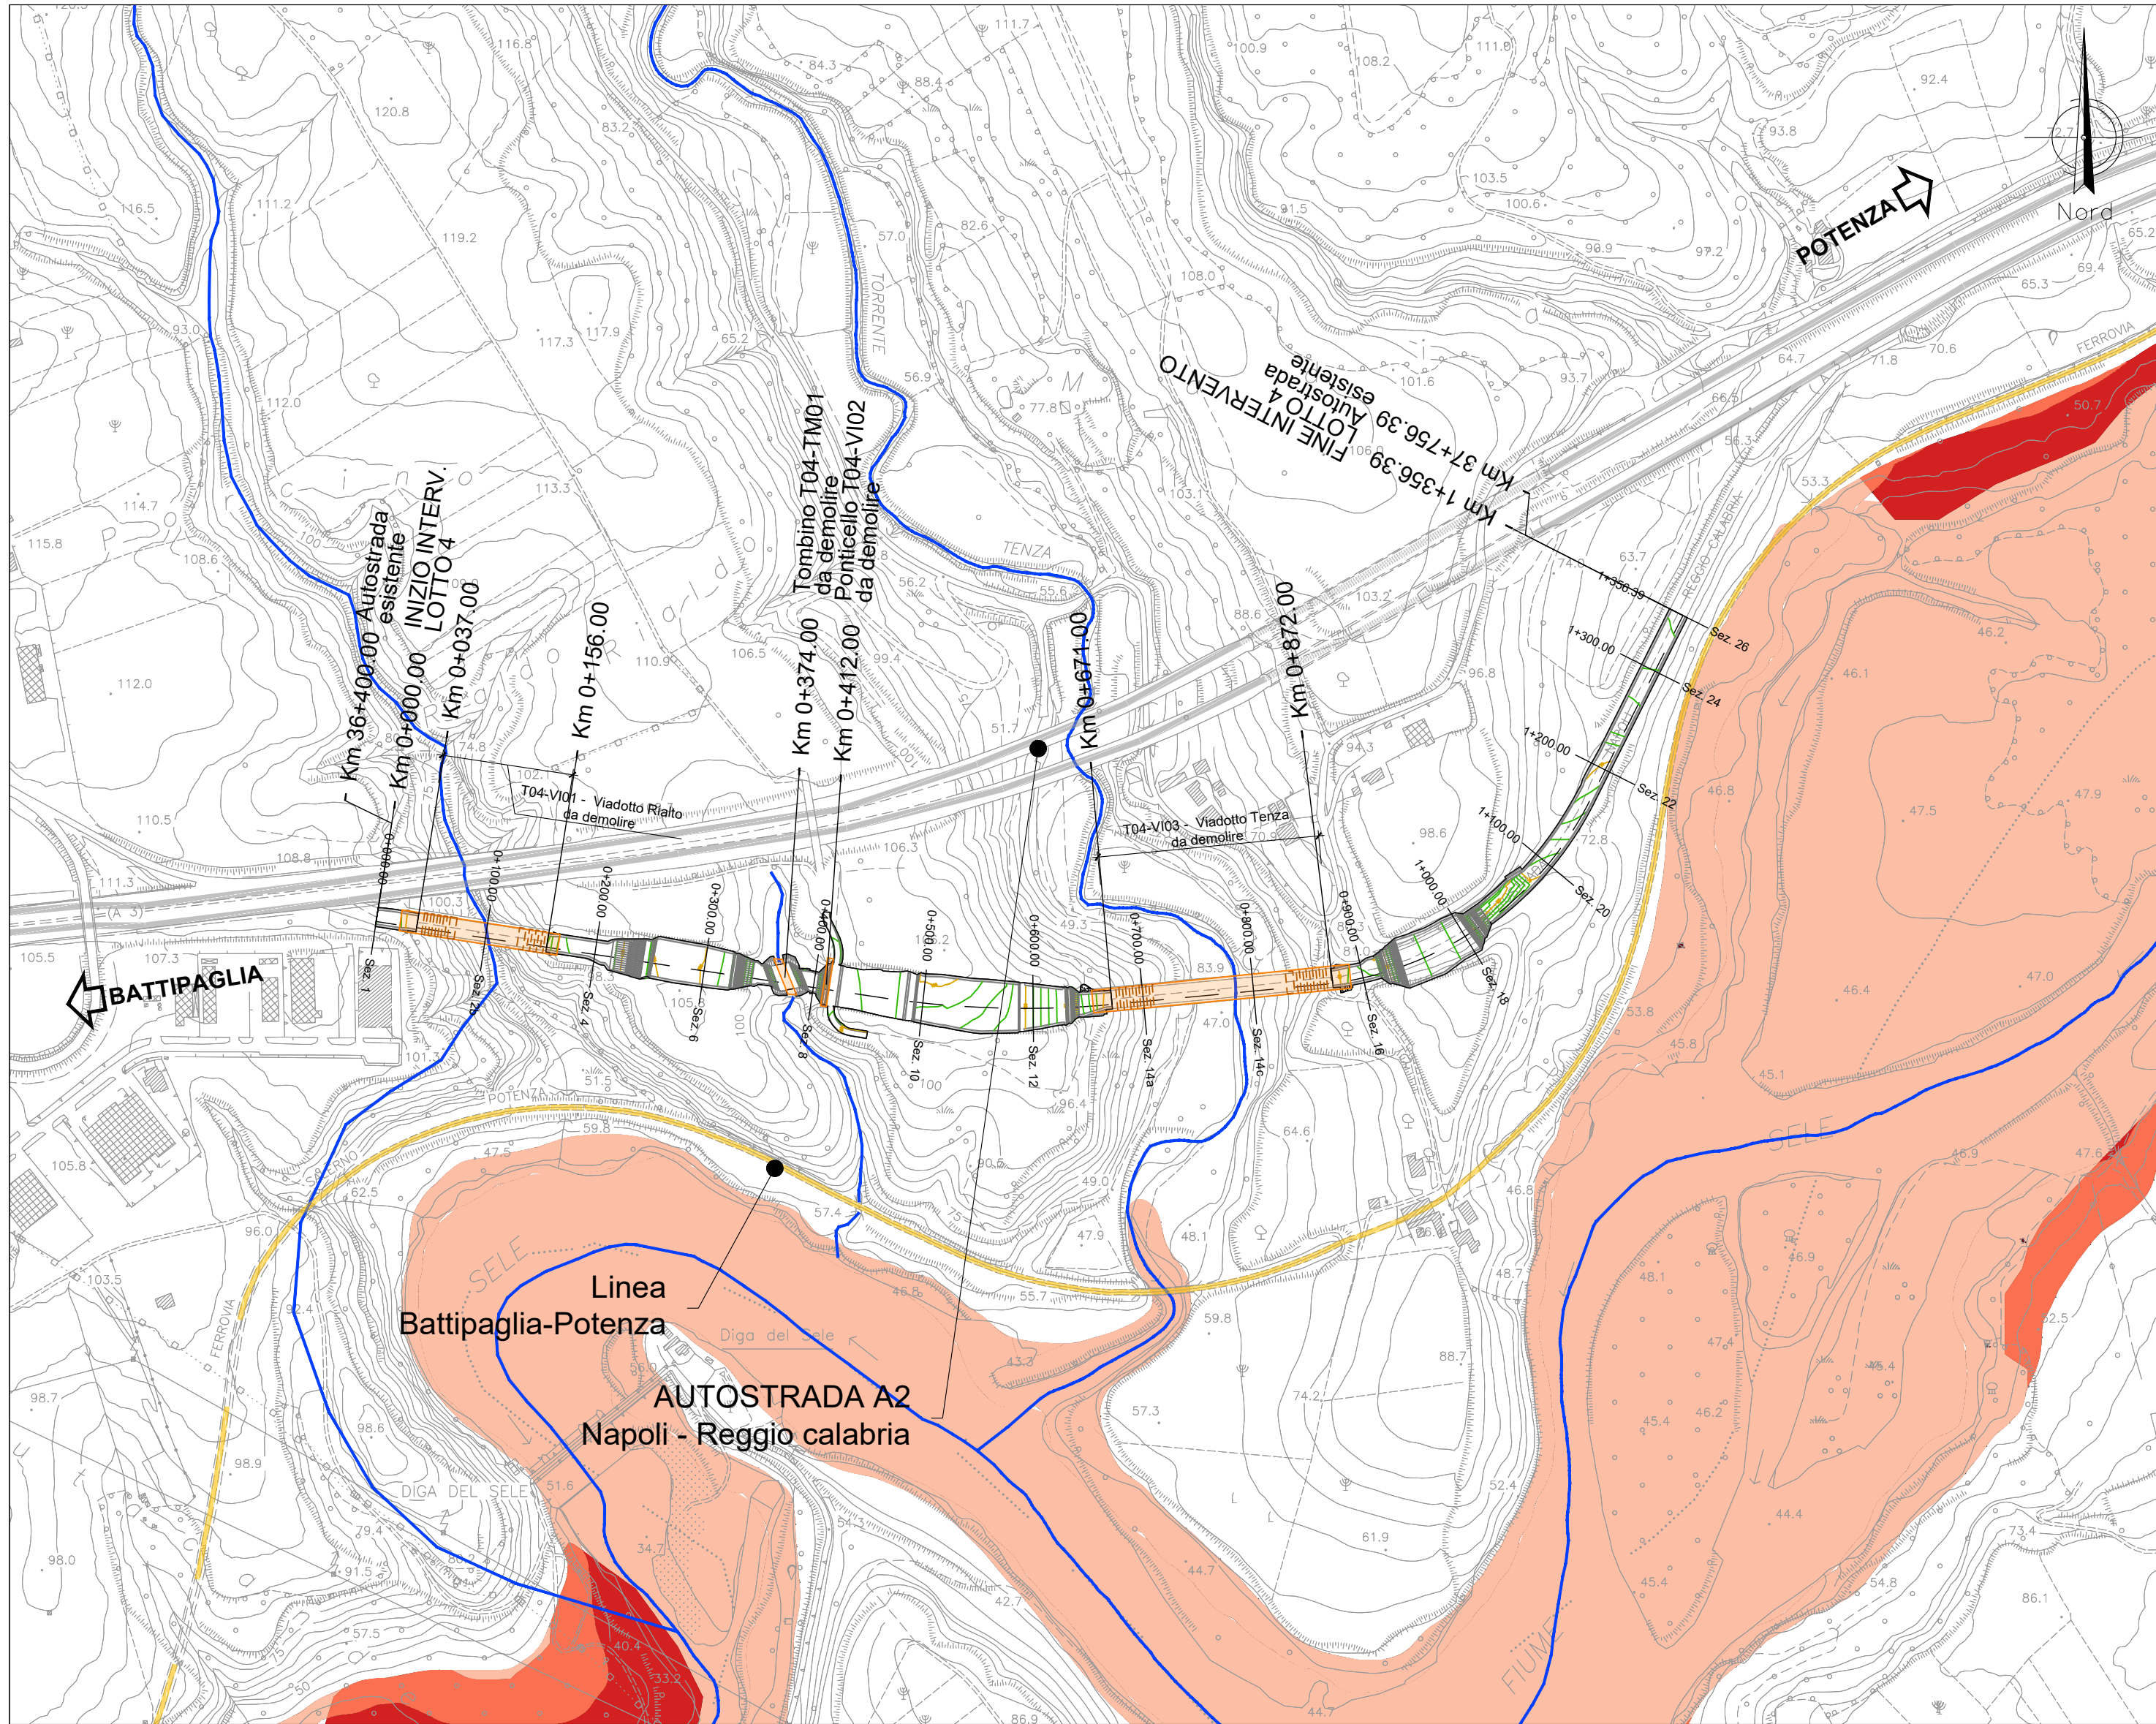

LEGENDA	
■	R1 - RISCHIO MODERATO
■	R2 - RISCHIO MEDIO
■	R3 - RISCHIO ELEVATO
■	R4 - RISCHIO MOLTO ELEVATO



Direzione Tecnica

AUTOSTRADA A2 DEL MEDITERRANEO

Interventi per la rinaturalizzazione o il riutilizzo dei tratti campani dismessi con particolare riferimento ai lotti fra il km 8+000 e il km 13+000 e fra il km 36+000 e il km 53+000

PROGETTO DEFINITIVO

COD. UC149

PROGETTAZIONE: ATI SINTAGMA - GDG - ICARIA

IL RESPONSABILE DELL'INTEGRAZIONE DELLE PRESTAZIONI SPECIALISTICHE:
Dott. Ing. Nando Granieri
Ordine degli Ingegneri della Prov. di Perugia n° A351

IL GRUPPO DI PROGETTAZIONE:
MANDATARIA: SINTAGMA
MANDANTI: GEOTECHNICAL DESIGN GROUP, ICARIA società di ingegneria

IL PROGETTISTA:
Elena Bartolucci
Ordine degli Ingegneri della Prov. di Perugia n° A3217

Dott. Ing. N. Granieri, Dott. Ing. V. Truffini, Dott. Arch. A. Bracchini, Dott. Ing. F. Durastanti, Dott. Ing. E. Bartolucci, Dott. Geol. S. Scopetta, L. Dinelli, L. Nani, Dott. Ing. F. Pambianco, Dott. Agr. F. Berli Nalli, Geom. C. Calcina, F. Rotini, Dott. Ing. E. Santucci, Dott. Ing. D. Carlacini, Dott. Ing. S. Sacconi, Dott. Ing. M. Beldorini, Dott. Geol. L. Casaburi, Dott. Ing. C. Consorti, Dott. Ing. G. Pulli, C. Sugaroni, V. Rotisciani, F. Macchioni, C. Vischini, V. Pianno, G. Pulli, C. Sugaroni

IL GEOLOGO:
Dott. Geol. Giorgio Cerquiglini
Ordine dei Geologi della Regione Umbria n°108

Il R.U.P.
Dott. Ing. Antonio Citarella

IL COORDINATORE PER LA SICUREZZA IN FASE DI PROGETTAZIONE:
Dott. Ing. Filippo Pambianco
Ordine degli Ingegneri della Prov. di Perugia n° A1373



PROTOCOLLO DATA

13.IDRAULICA

Planimetria del rischio idraulico (PGRA) Lotto 4

CODICE PROGETTO		NOME FILE		REVISIONE	SCALA:
PROGETTO	LIV. PROG.	N. PROG.	T04-ID01-IDR-CT02-B		
DPUUC0149	D	21	T04ID01IDRCT02	B	1.5.000
REV.	DESCRIZIONE	DATA	REDATTO	VERIFICATO	APPROVATO
B	Revisione a seguito istruttoria ANAS	APR 24	A. Ancona	F. Macchioni	N. Granieri
A	Emissione	SETT 23	A. Ancona	F. Macchioni	N. Granieri