


PLANIMETRIA DI PROGETTO LOTTO 4  
Scala 1:5000

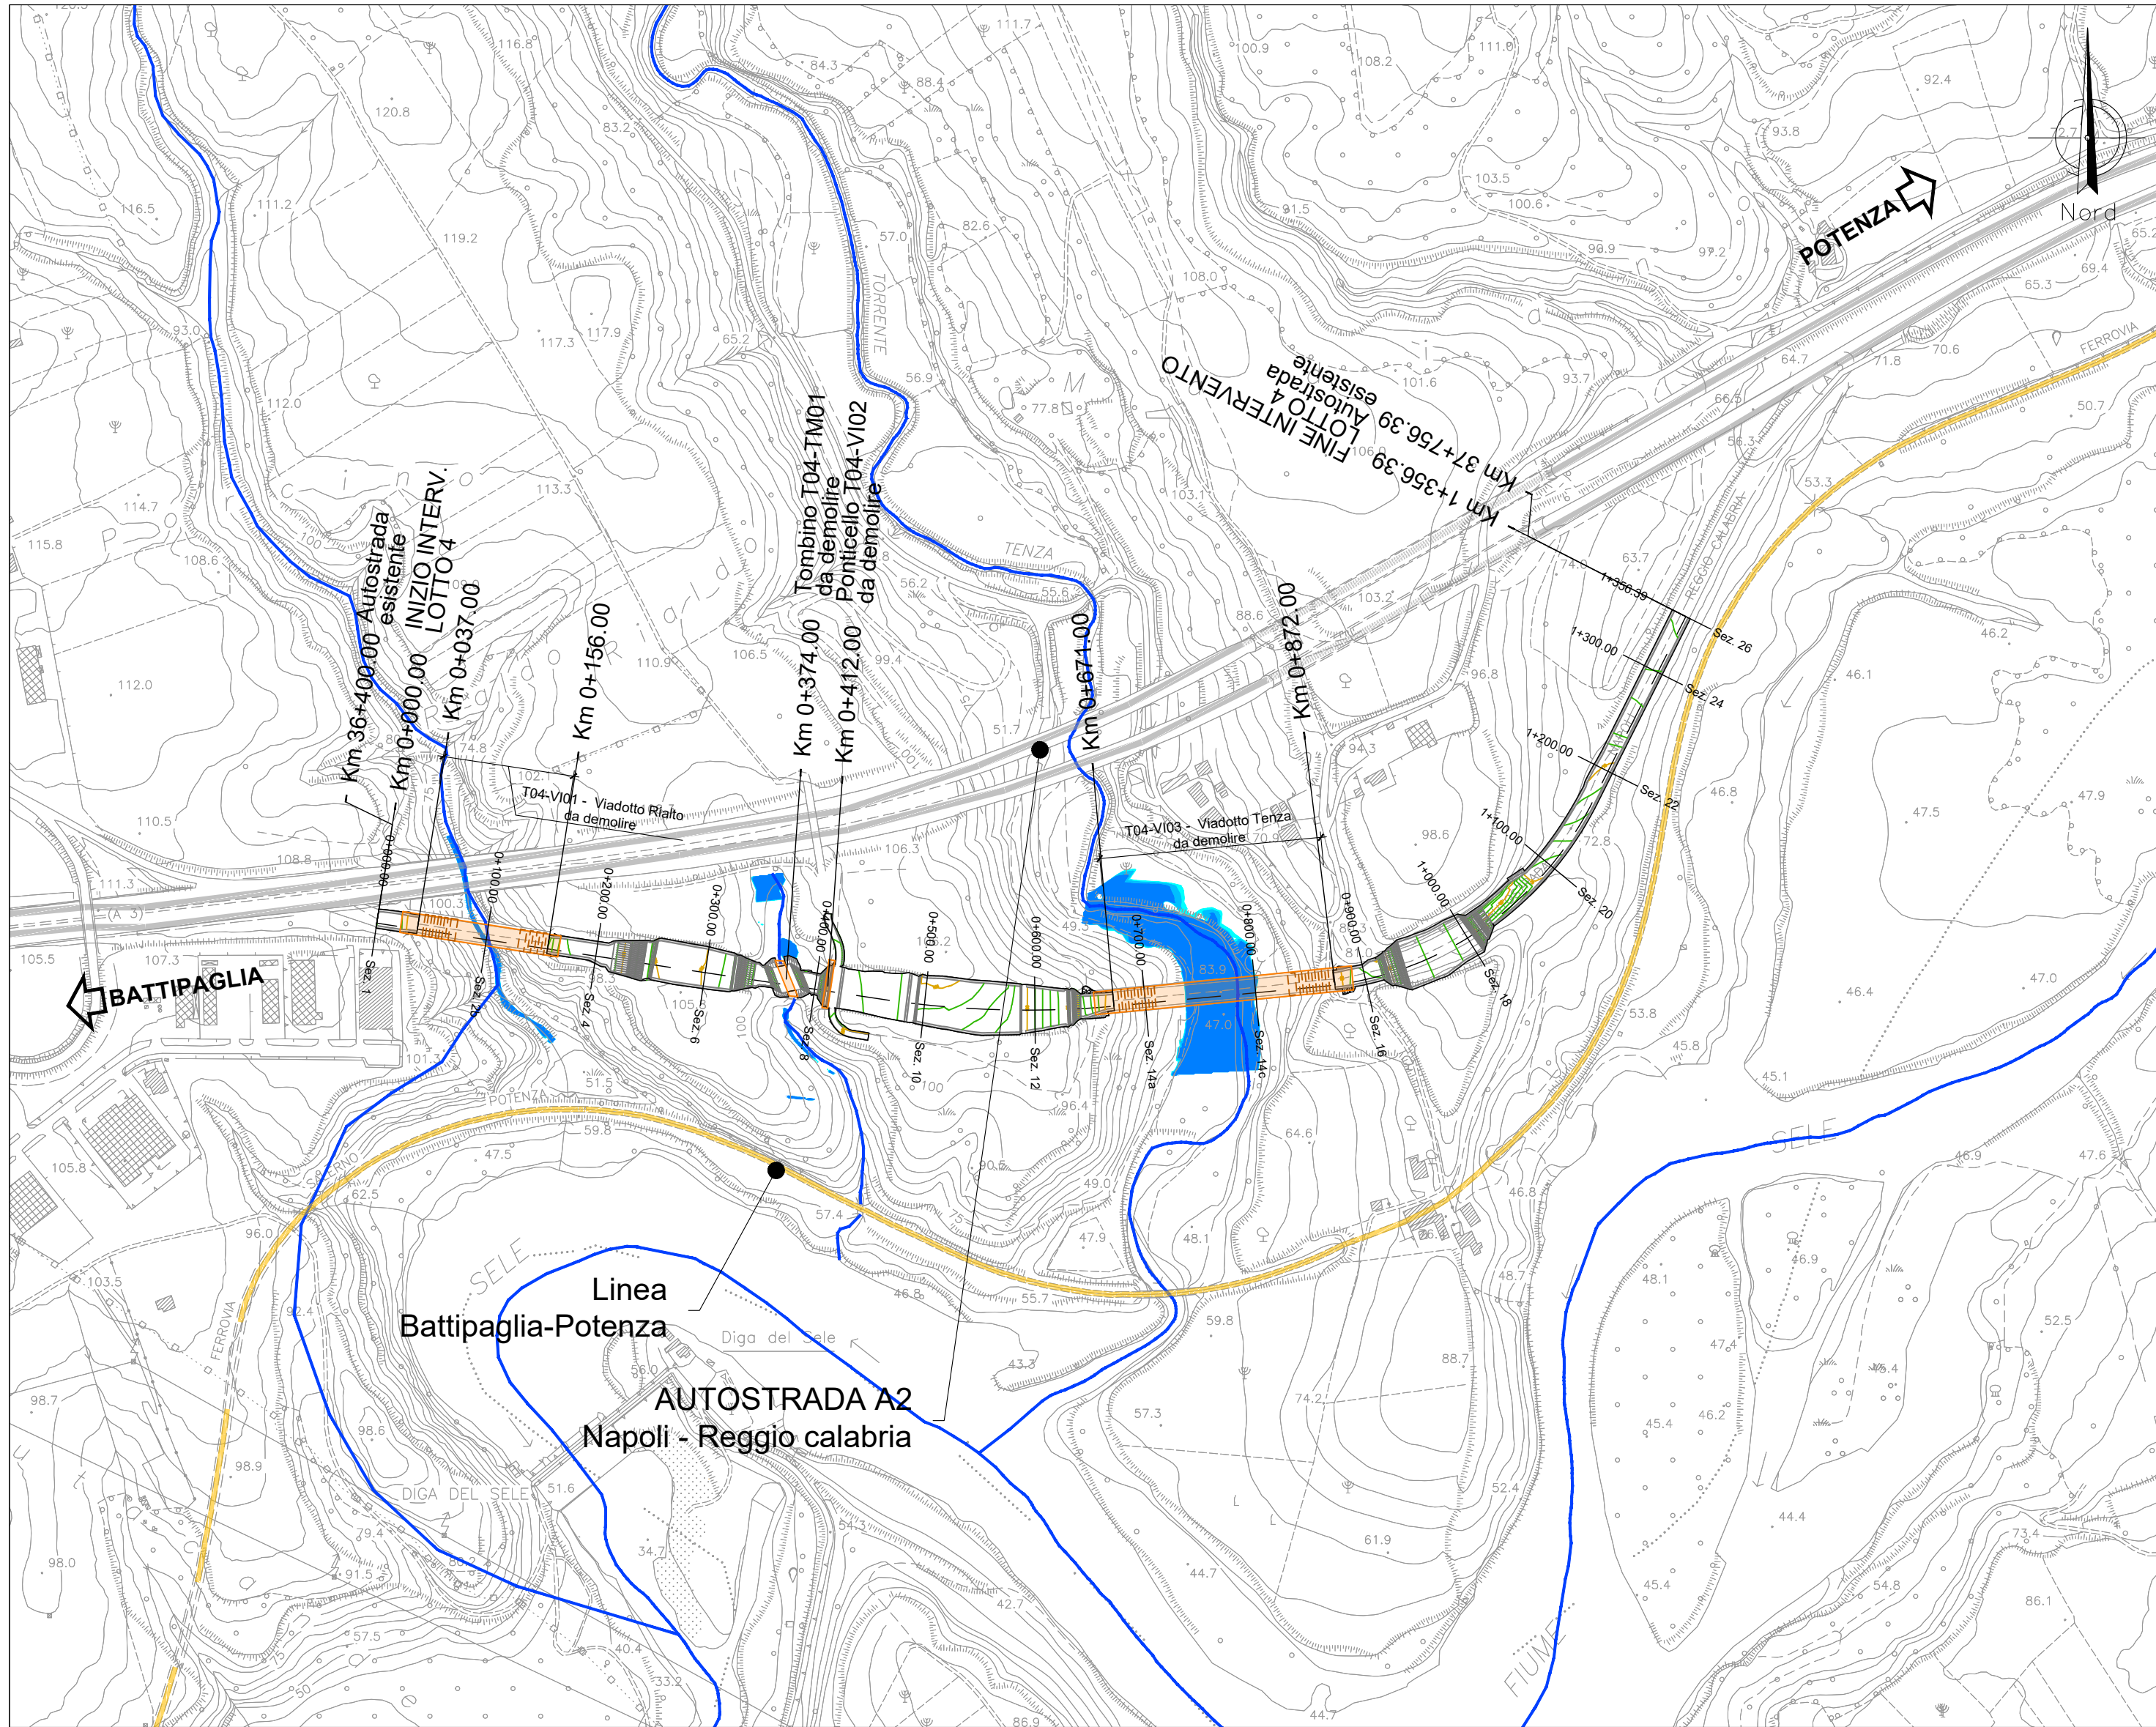

LEGENDA	
<span style="color: blue;">■</span>	Tr 50 anni
<span style="color: cyan;">■</span>	Tr 200 anni
<span style="color: magenta;">■</span>	Tr 500 anni
<span style="color: blue;">—</span>	Asta reticolo idrografico



Direzione Tecnica

**AUTOSTRADA A2 DEL MEDITERRANEO**

Interventi per la rinaturalizzazione o il riutilizzo dei tratti campani dismessi con particolare riferimento ai lotti fra il km 8+000 e il km 13+000 e fra il km 36+000 e il km 53+000

PROGETTO DEFINITIVO

COD. UC149

PROGETTAZIONE: ATI SINTAGMA - GDG - ICARIA

IL RESPONSABILE DELL'INTEGRAZIONE DELLE PRESTAZIONI SPECIALISTICHE:  
Dott. Ing. Nando Granieri  
Ordine degli Ingegneri della Prov. di Perugia n° A351

IL GRUPPO DI PROGETTAZIONE:  
MANDATARIA: SINTAGMA  
MANDANTI: GEOTECHNICAL DESIGN GROUP, ICARIA (società di ingegneria)

IL PROGETTISTA:  
Elena Bartolucci  
Ordine degli Ingegneri della Prov. di Perugia n° A3217

Dott. Ing. N. Granieri, V. Truffini, A. Braccini, F. Durastanti, E. Bartolucci, G. Cerquiglini, S. Scopetta, L. Dinelli, L. Nani, F. Pambianco, F. Berli Nalli, F. Negozio, C. Calcina, F. Rotini, E. Santucci

IL GEOLOGO:  
Dott. Geol. Giorgio Cerquiglini  
Ordine dei Geologi della Regione Umbria n°108

Dott. Ing. D. Carlacini, S. Sacconi, M. Boldorini, L. Casaburi, C. Consorti, V. Rotisciani, F. Macchioni, C. Vischini, V. Pianno, G. Pulli, C. Sugaroni

Il R.U.P.  
Dott. Ing. Antonio Citarella

IL COORDINATORE PER LA SICUREZZA IN FASE DI PROGETTAZIONE:  
Dott. Ing. Filippo Pambianco  
Ordine degli Ingegneri della Prov. di Perugia n° A1373

INGEGNERI DELLA PROVINCIA DI PERUGIA  
Sezione A  
DOTTOR INGENGERI  
MANDO GRANIERI  
SETTORE CIVILE E AMBIENTALE  
SETTORE DELL'INFORMAZIONE

ORDINE degli INGEGNERI  
INGEGNERE  
Vladimiro ROTISCIANI  
n° 876  
Provincia di Terni

PROTOCOLLO DATA

13.IDRAULICA

Planimetria aree di esondazione Lotto 4 - Stato di Progetto

CODICE PROGETTO		NOME FILE		REVISIONE	SCALA:
PROGETTO	LIV. PROG.	N. PROG.	T04-ID01-IDR-PL02-A		
DPUUC0149	D	21	CODICE ELAB. T04ID01IDRPL02	A	1.5.000
A	Emissione		APR 24	A. Ancona	F. Macchioni
REV.	DESCRIZIONE		DATA	REDATTO	VERIFICATO
					APPROVATO