


STRALCIO 1

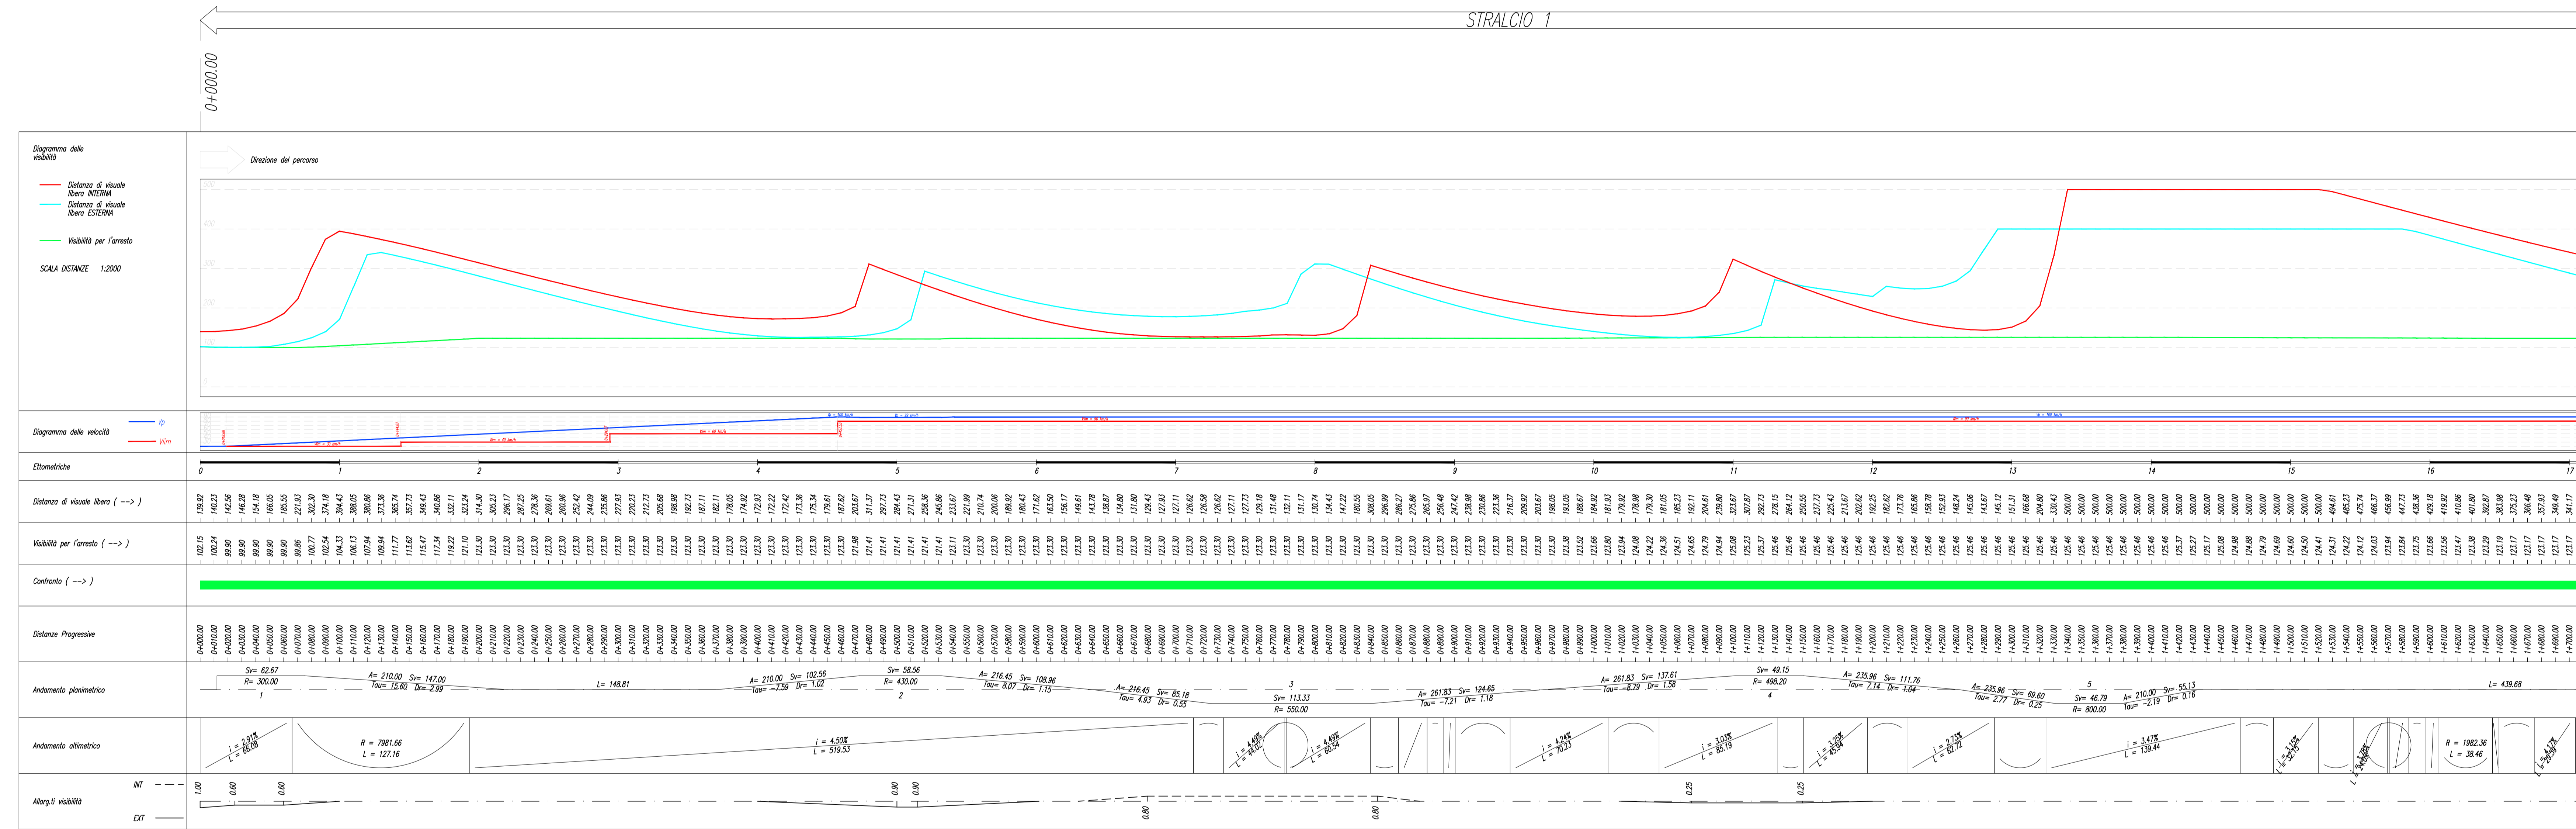



**Strada Statale 4 "Via Salaria"**  
Adeguamento della piattaforma stradale e messa in sicurezza dal km 56+000 al km 64+000  
Stralcio 1 da pk 0+000 al pk 1+900

**PROGETTO ESECUTIVO**

PROGETTAZIONE: R.T.I.: PROGER S.p.A. (capogruppo mandataria)  
S.I.N.A. S.p.A. - BRENG S.r.l.

RM 368

**IL GEOLOGO:**  
Dott. Ing. Antonia PANDOLFI ELMI (Proger S.p.A.)  
Ordine degli Ingegneri della Provincia di Napoli n. 23799

**CAPOGRUPPO MANDATARIA:**  
**PROGER**

**IL COORDINATORE PER LA SICUREZZA IN FASE DI PROGETTAZIONE:**  
Dott. Ing. Michele Curiale (Proger S.p.A.)

**MANDANTI:**  
**PROGIN** Direttore Tecnico:  
Dott. Ing. Lorenzo INFANTE  
Ordine degli Ingegneri della Provincia di Salerno n. 3446

**IL RESPONSABILE UNICO DEL PROGETTO:**  
Dott. Ing. Paolo NARDOCCI

**SINA**

**PROFILI ASSE PRINCIPALE**  
Diagramma di velocità e visuale libera Carreggiata Nord  
TAV. 1

CODICE PROGETTO	NOME FILE	REVISIONE	SCALA:
DP RM368 E23	PO1PS01TRADG01	B	1:2000

REV.	DESCRIZIONE	DATA	REDATTO	VERIFICATO	APPROVATO
B	Emissione a seguito istruttoria ANAS e validazione ITS	Febbraio 2024	L.Mazzoni	R.Wetto	L.infante
A	Prima emissione	12/2022	L.Mazzoni	R.Wetto	L.infante