


LEGENDA

- PROGETTO DEFINITIVO LOTTO 1 STRALCIO 1
- PROGETTO ESECUTIVO LOTTO 1 STRALCIO 1

PLANIMETRIA LOTTO 1 STRALCIO 1 - SCALA 1:2000

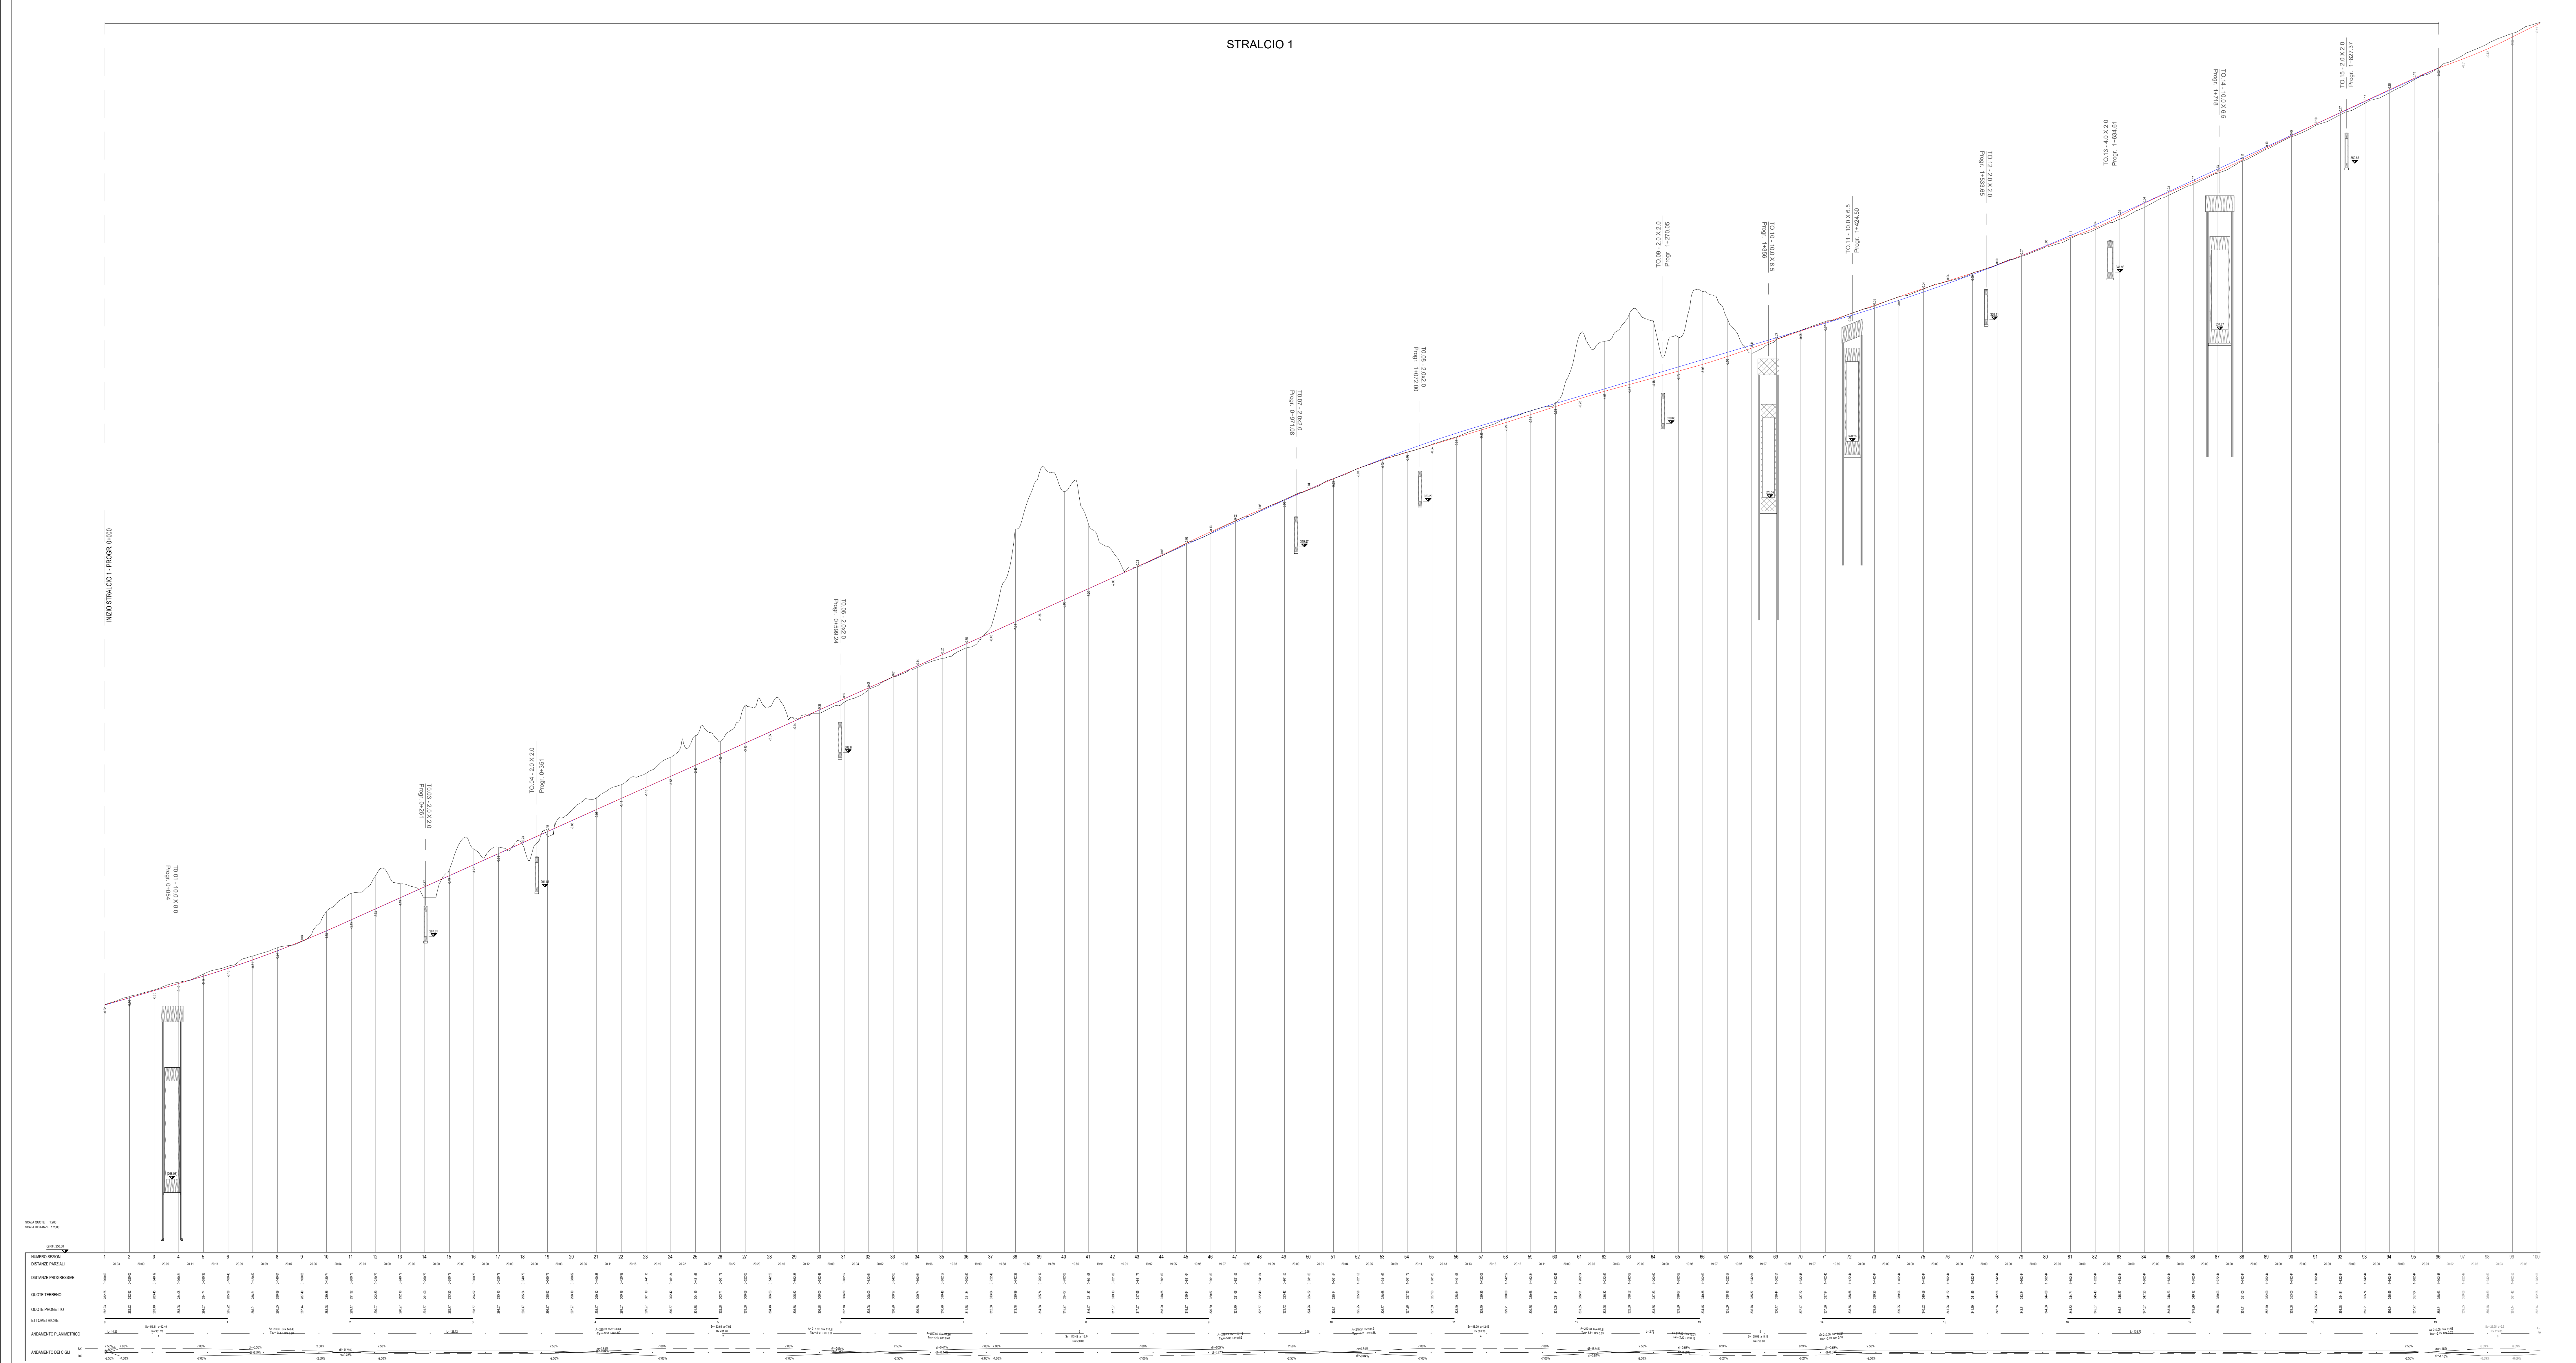

STRALCIO 1

PROFILO LOTTO 1 STRALCIO 1 - SCALA 1:2000



Direzione Tecnica

STRADA STATALE 4 "VIA SALARIA"
Adeguamento della piattaforma stradale e messa in sicurezza dal km 56+000 al km 64+000
Stralcio 1 da pk 0+000 a pk 1+900

COD. RM 368

PROGETTO ESECUTIVO

PROGETTAZIONE: R.T.I.: PROGER S.p.A. (capogruppo mandataria)
PROGIN S.p.A.
S.I.N.A. S.p.A. - BRENG S.r.l.

IL GEOLOGO:
Dot. Geol. Gianluca PANDOLFI EMILI (Progin S.p.A.)
Ordine degli Ingegneri della Provincia di Napoli n. 22759

IL COORDINATORE PER LA SICUREZZA IN FASE DI PROGETTAZIONE:
Dot. Ing. Michele Curiale (Progin S.p.A.)

VISTO IL RESPONSABILE UNICO DEL PROGETTO:
Dot. Ing. Paolo NARDODICI

CAPOGRUPPO MANDATARIA:
 **PROGER**

MANDANTE:
 **PROGIN** Direttore Tecnico: Dott. Ing. Lorenzo INFANTE
Ordine degli Ingegneri della Provincia di Salerno n. 3445

 **SINA**

PROTOCOLLO _____ DATA _____ 202__

ELABORATI GENERALI
PLANO PROFILO SOVRAPPOSIZIONE PD - PE

CODICE PROGETTO	NOME FILE	REVISIONE	SCALA
DPI RM368 E23	CODICE ELAB. T01EG00GENP103	A	1:2000

REV.	DESCRIZIONE	DATA	REDATTO	VERIFICATO	APPROVATO
A	Prima emissione	Maggio 2024	FACELLI	VALENTE	INFANTE