


SEZIONE 18
 Progr. km 0+340
 Scala 1:200

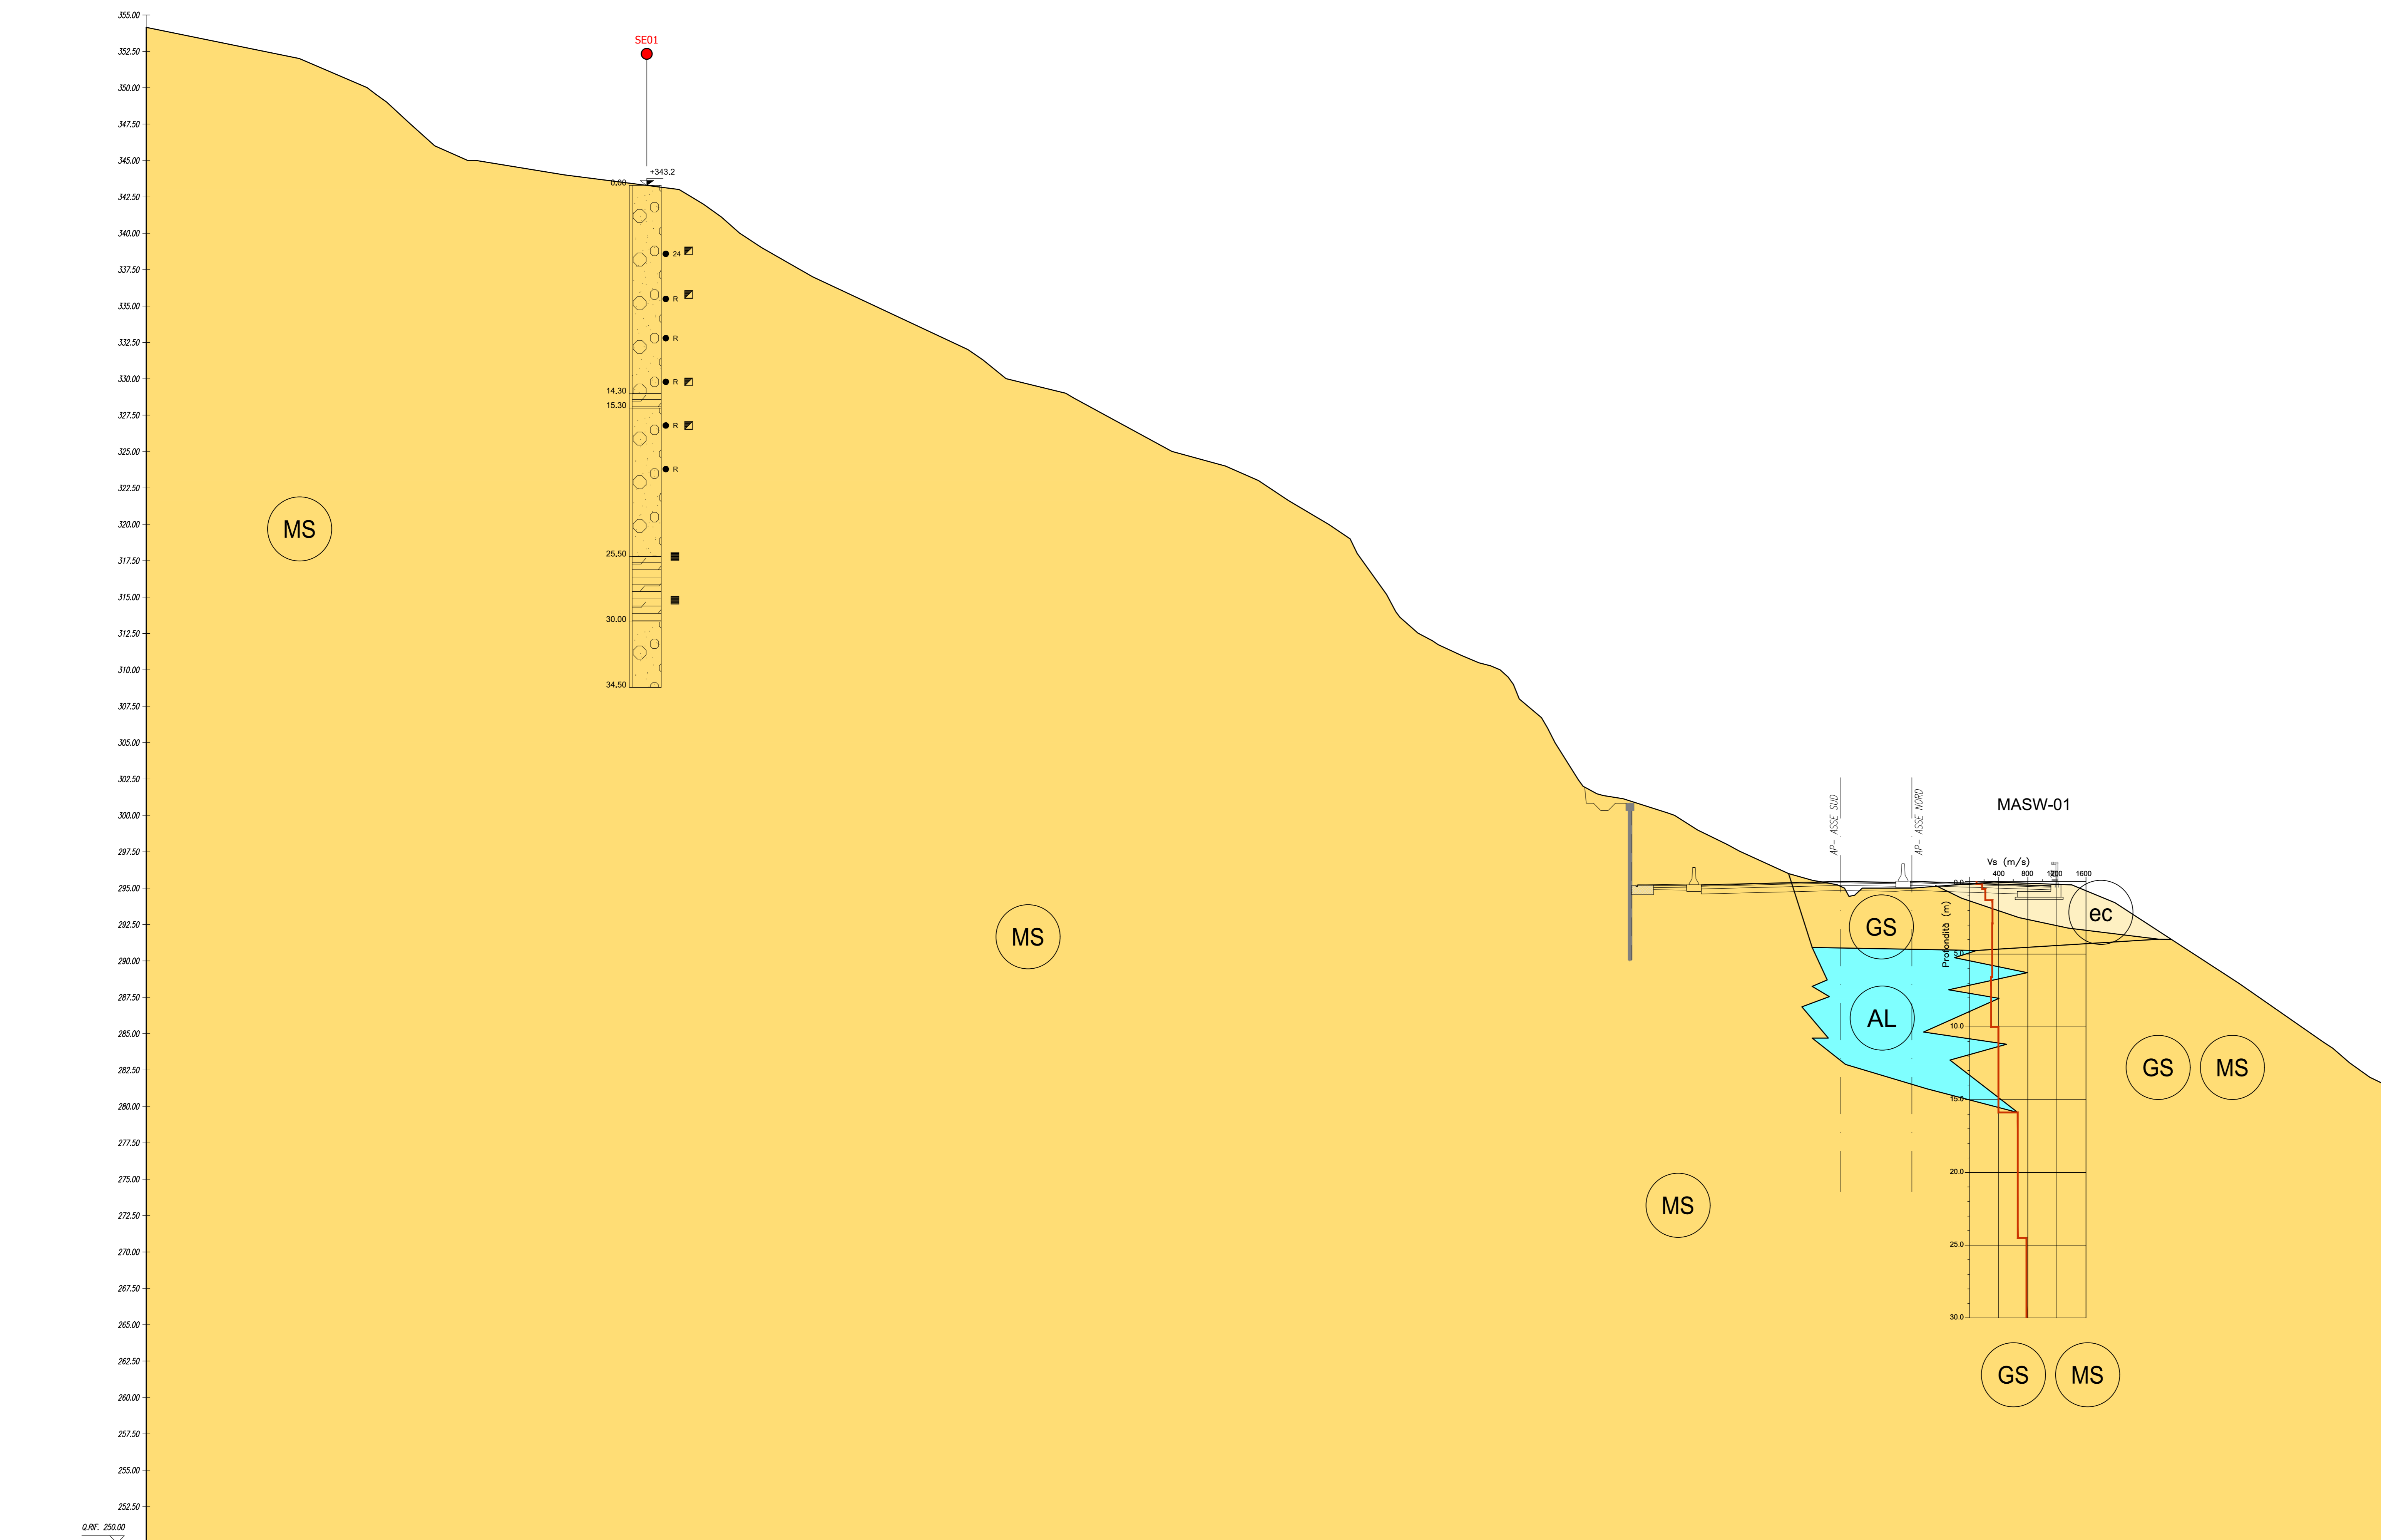

LEGENDA

- INDAGINI GEOGNOSTICHE E GEOFISICHE
- CAMPAGNA INDAGINI PREGRESSE
- SONDAGGIO GEOGNOSTICO A CAROTAGGIO CONTINUO
 - SONDAGGIO GEOGNOSTICO A CAROTAGGIO CONTINUO (PZ-PIEZOMETRO, DH-DOWN HOLE)
 - SONDAGGIO GEOGNOSTICO A CAROTAGGIO CONTINUO (PZ-PIEZOMETRO, DH-DOWN HOLE)
 - POZZETTO ESPLORATIVO
 - PRELIEVO DA PARETE
 - SISMICA PASSIVA HVSR
 - STAZIONE GEOMECCANICA (TECNORIN)
 - STAZIONE GEOMECCANICA (ART)
 - STENDIMENTO SISMICO MASW
 - STENDIMENTO A RIFRAZIONE
- CAMPAGNA INDAGINI 2022
- SONDAGGIO GEOGNOSTICO A CAROTAGGIO CONTINUO (PZ-PIEZOMETRO, DH-DOWN HOLE)
 - STAZIONE GEOMECCANICA
 - SISMICA PASSIVA HVSR
 - POZZETTO ESPLORATIVO
 - STENDIMENTO A RIFRAZIONE

- N_{spt}
- CAMPIONE RIMANEGGIATO
 - CAMPIONE INDISTURBATO
 - CAMPIONE LITOIDE
 - PROVA PRESSIOMETRICA
 - QUOTA BOCCAFORO (m s.l.m.)
 - LIVELLO MASSIMO FALDA DA PIEZOMETRO
- LIMITI STRATIGRAFICI
- LIVELLO DI FALDA DI PROGETTO
 - LIVELLETTA DI PROGETTO PROFILO SUD
 - LIVELLETTA DI PROGETTO PROFILO NORD
- FAGLIA
- Piezometro TA:
 tubo aperto
- tratto cieco
- tratto filtrante

UNITA' GEOTECNICHE

- Ra RIPORTO ANTROPICO (V) VEGETALE
 - AL ARGILLA LIMOSA
 - GS GHIMA SABBIOSA
 - MS CONGLOMERATI (FORMAZIONE DI MONTELEONE SABINO)
 - SR CALCARI MARNOSI (SCAGLIA ROSSA) (a) ALTERAZIONE DEI CALCARI MARNOSI
 - ec LIMO ARGILLOSO SABBIOSO
- FACIES TERROSA DELLA FORMAZIONE DI MONTELEONE SABINO



Direzione Tecnica

STRADA STATALE 4 "VIA SALARIA"
 Adeguamento della piattaforma stradale e messa in sicurezza dal km 56+000 al km 64+000
 Stralcio 1 da pk 0+000 a pk 1+900

PROGETTO ESECUTIVO COD. RM 368

PROGETTAZIONE: R.T.I.: PROGER S.p.A. (capogruppo mandataria)

PROGIN S.p.A.
 S.I.N.A. S.p.A. - BRENG S.r.l.

RESPONSABILE INTEGRAZIONE PRESTAZIONI SPECIALISTICHE:
 Dott. Ing. Antonio GRIMALDI (Progin S.p.A.)
 Oltre agli appalti alla Provincia di Salerno n. 2376

PROGETTISTA FIRMATARIO:
 Dott. Ing. Lorenzo INFANTE (Progin S.p.A.)
 Oltre agli appalti alla Provincia di Salerno n. 344

RESPONSABILE STUDIO IMPATTO AMBIENTALE:
 Dott. Arch. Silvana SCOPPIETTA (Progin S.p.A.)

IL GEOLOGO:
 Dott. Geol. Gianluca PANDOLFI ELMI (Progin S.p.A.)
 Oltre agli appalti alla Provincia di Salerno n. 407

IL COORDINATORE PER LA SICUREZZA IN FASE DI PROGETTAZIONE:
 Dott. Ing. Michele Curiale (Progin S.p.A.)

VEDO IL RESPONSABILE UNICO DEL PROGETTO:
 Dott. Ing. Paolo NAROCCHI

PROTOCOLLO DATA 2022

CAPOGRUPPO MANDATARIA:
PROGER Direttore Tecnico: Dott. Ing. Stefano PALLAVICINI

MANDANTE:
PROGIN Direttore Tecnico: Dott. Ing. Lorenzo INFANTE

SINA

GEOLOGIA E GEOTECNICA
 GEOTECNICA
 Sezioni geotecniche - Tav. 3

COORDE PROGETTO	NOME FILE	REVISIONE	SCALA
DP RM368 E23	COORDE ELAB. T01GE02GEO5Z03	A	1:200
A	Prima emissione	Genno 2024	FURLAN D'ALTERIO INFANTE
REV.	DESCRIZIONE	DATA	REDATTO VERIFICATO APPROVATO