



PLANIMETRIA - Scala 1:500

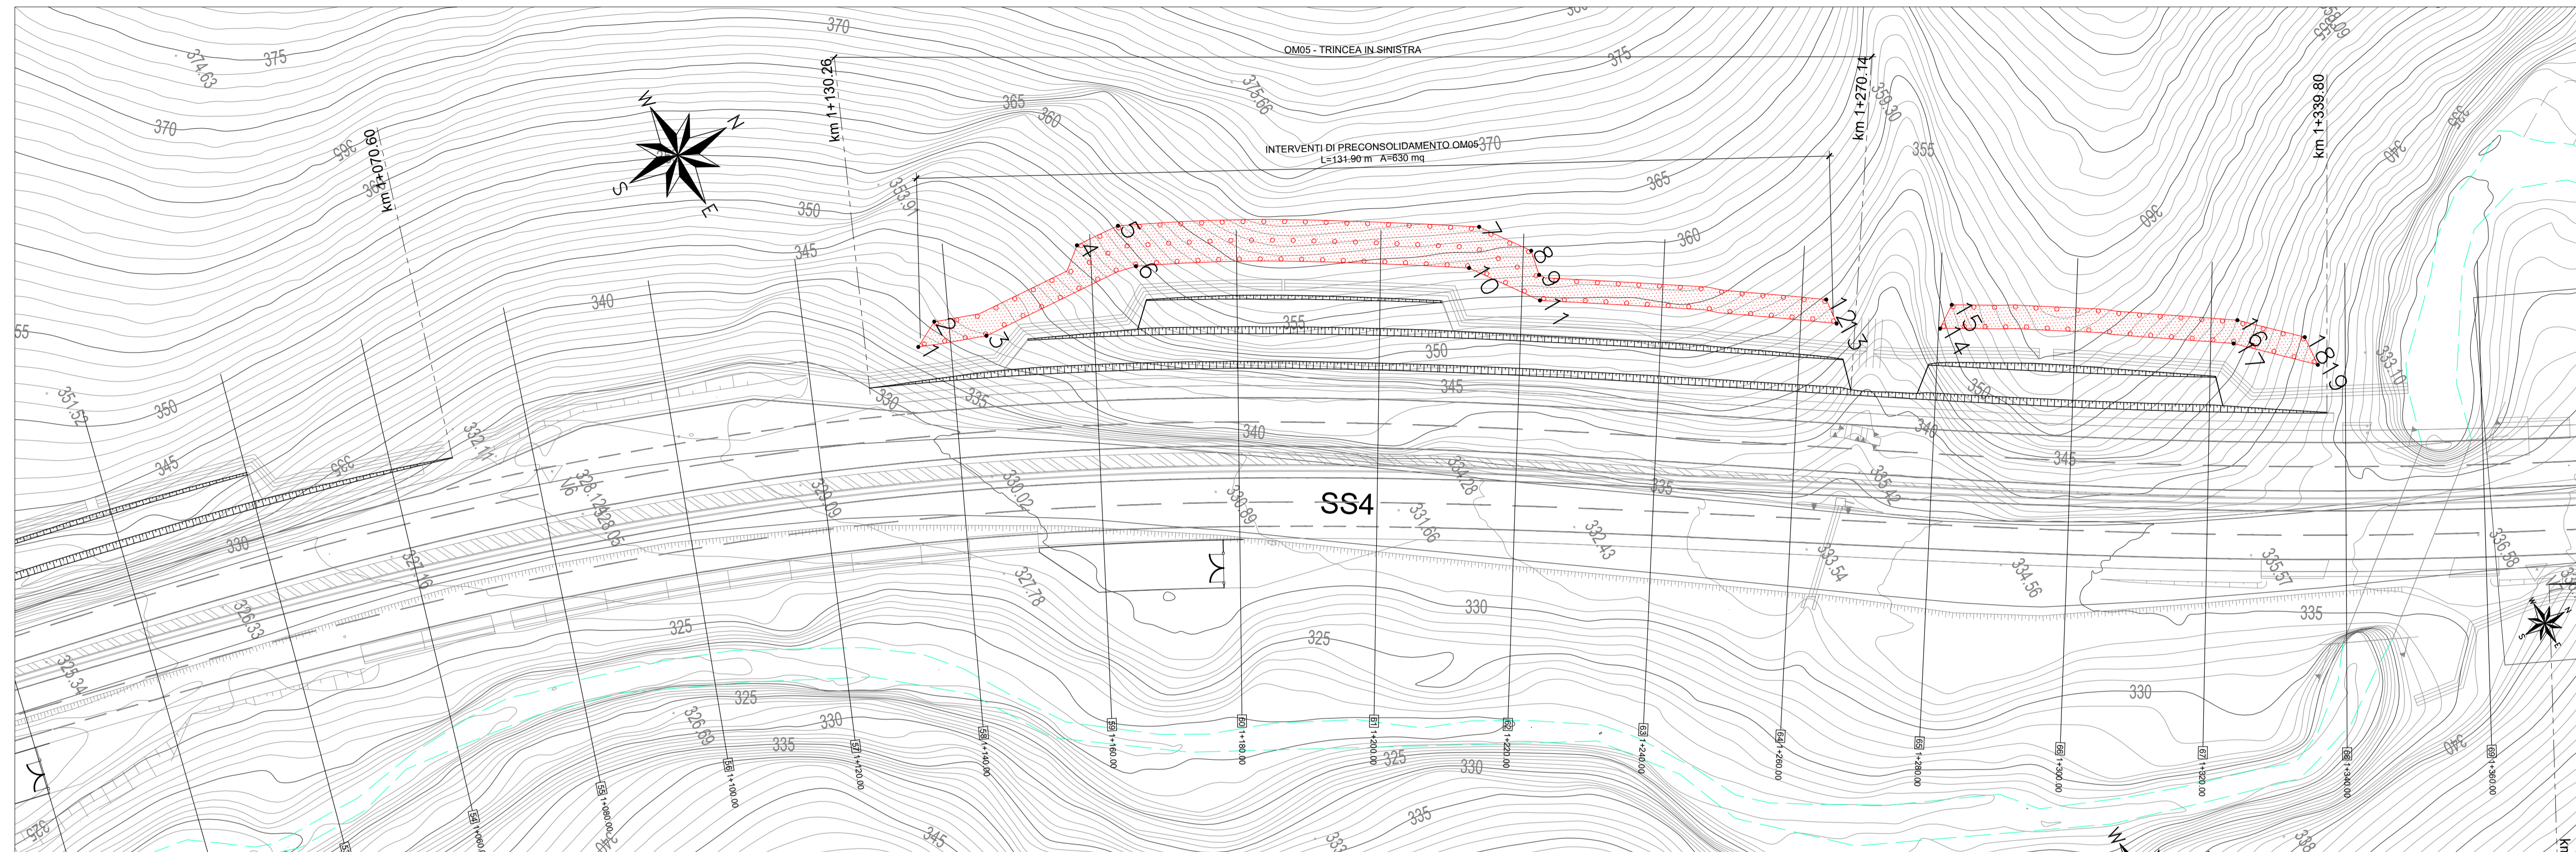

PUNTO	COORDINATE	
	EST	NORD
1	320648.826	4678923.768
2	320648.805	4678927.591
3	320652.346	4678933.106
4	320647.546	4678950.951
5	320648.063	4678957.507
6	320654.419	4678956.848
7	320674.236	4679002.626
8	320680.974	4679007.426
9	320684.584	4679006.682
10	320678.655	4678998.407
11	320687.836	4679004.948
12	320708.358	4679040.842
13	320712.109	4679040.419

PER DETTAGLI E PARTICOLARI COSTRUTTIVI SI RIMANDA AGLI ELABORATI TO10M05DRO01-02-03.
 PER LE FASI REALIZZATIVE E LE DISPOSIZIONI DI CANTIERIZZAZIONE E SICUREZZA SI RIMANDA AGLI ELABORATI DEGLI SPECIFICI CAPITOLI PROGETTUALI.
 PER DIMENSIONAMENTO E RECAPITI DEGLI ELEMENTI DI RACCOLTA DELLE ACQUE METEORICHE SI RIMANDA AGLI SPECIFICI ELABORATI DELLA DISCIPLINA IDRAULICA.

PROSPETTO - Scala 1:200

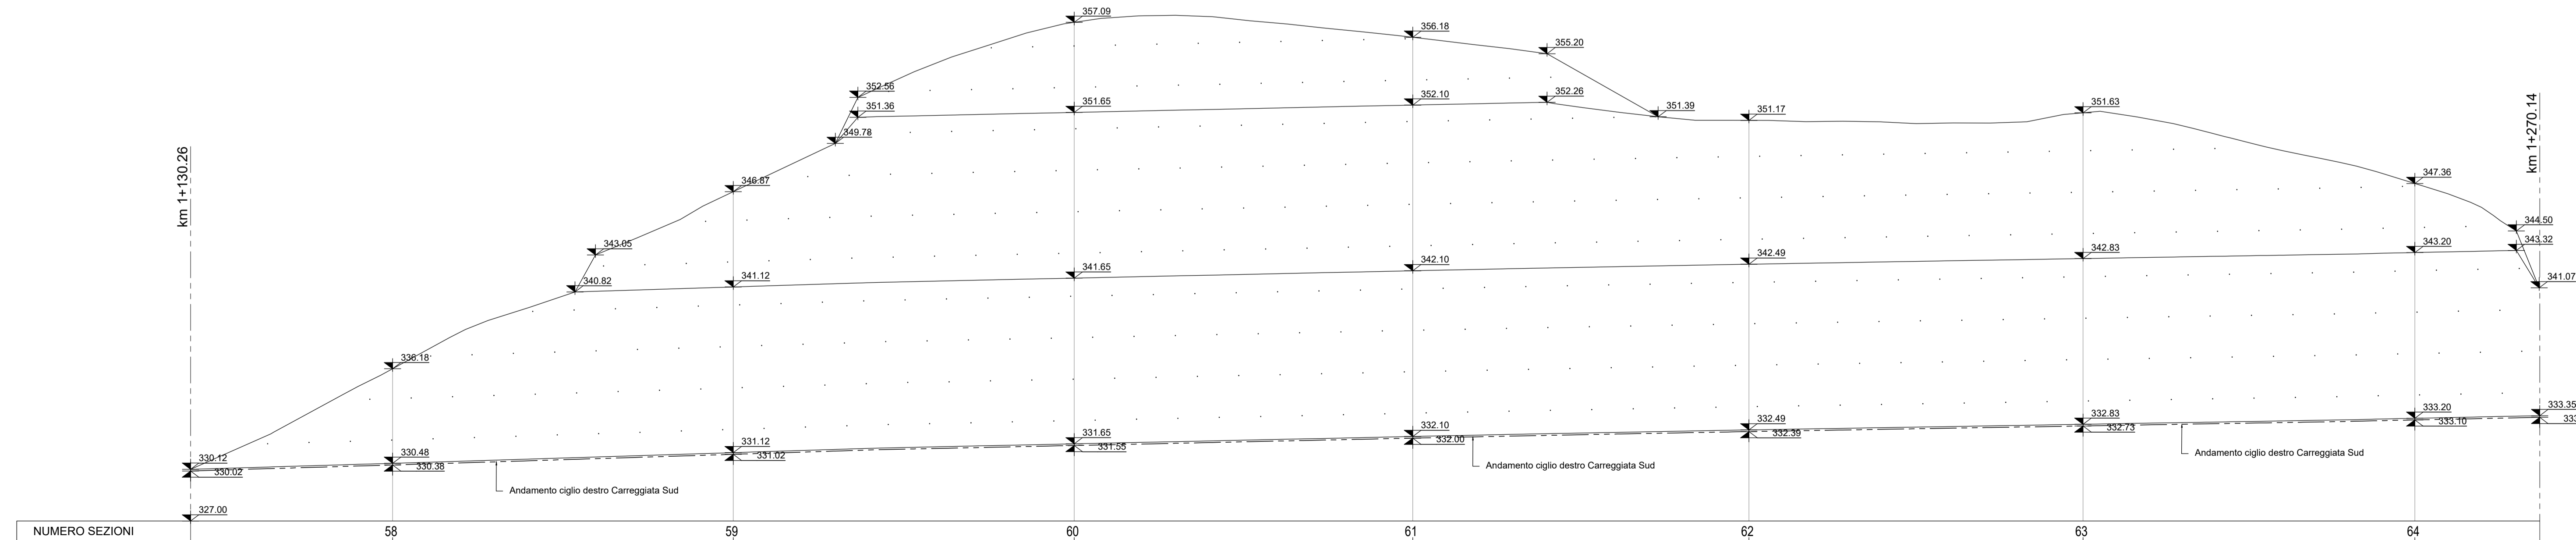

anas Direzione Tecnica

STRADA STATALE 4 "VIA SALARIA"
 Adeguamento della piattaforma stradale e messa in sicurezza dal km 56+000 al km 64+000
 Stralcio 1 da pk 0+000 a pk 1+900

PROGETTO ESECUTIVO COD. RM 368
 PROGETTAZIONE: R.T.I.: PROGER S.p.A. (capogruppo mandataria)
 PROGIN S.p.A.
 S.I.N.A. S.p.A. - BRENG S.r.l.

RESPONSABILE INTEGRAZIONE PRESTAZIONI SPECIALISTICHE: Dott. Ing. Antonio GRIMALDI (Progin S.p.A.)
 CAPOGRUPPO MANDATARIA: **PROGER**
 IL GEOLOGO: Dott. Geol. Gianluca PANDOLFI ELMI (Progin S.p.A.)
 MANDANTI: **PROGIN** Direttore Tecnico: Dott. Ing. Lorenzo INFANTE
 IL COORDINATORE PER LA SICUREZZA IN FASE DI PROGETTAZIONE: Dott. Ing. Michele Curiale (Progin S.p.A.)
 VISTO IL RESPONSABILE UNICO DEL PROGETTO: Dott. Ing. Paolo NARDOCCI
 SINA

OPERE D'ARTE MINORI
TRINCEE
 Trincea in sx da km 1+130.26 a km 1+270.14
 Pianta e prospetto con individuazione degli interventi di consolidamento e preconsolidamento

CODICE PROGETTO	NOME FILE	REVISIONE	SCALA:
DP RM368 E23	T01OM05STRPF01	B	VARIE

REV.	DESCRIZIONE	DATA	REDATTO	VERIFICATO	APPROVATO
B	Emissione a seguito validazione e istruttoria ANAS	Gennaio 2024	C. Di Serio	A. D'Alterio	L. Infante
A	Prima emissione	Dicembre 2022	C. Di Serio	A. D'Alterio	L. Infante