




PIANTA MURO 12N  
SCALA 1:100

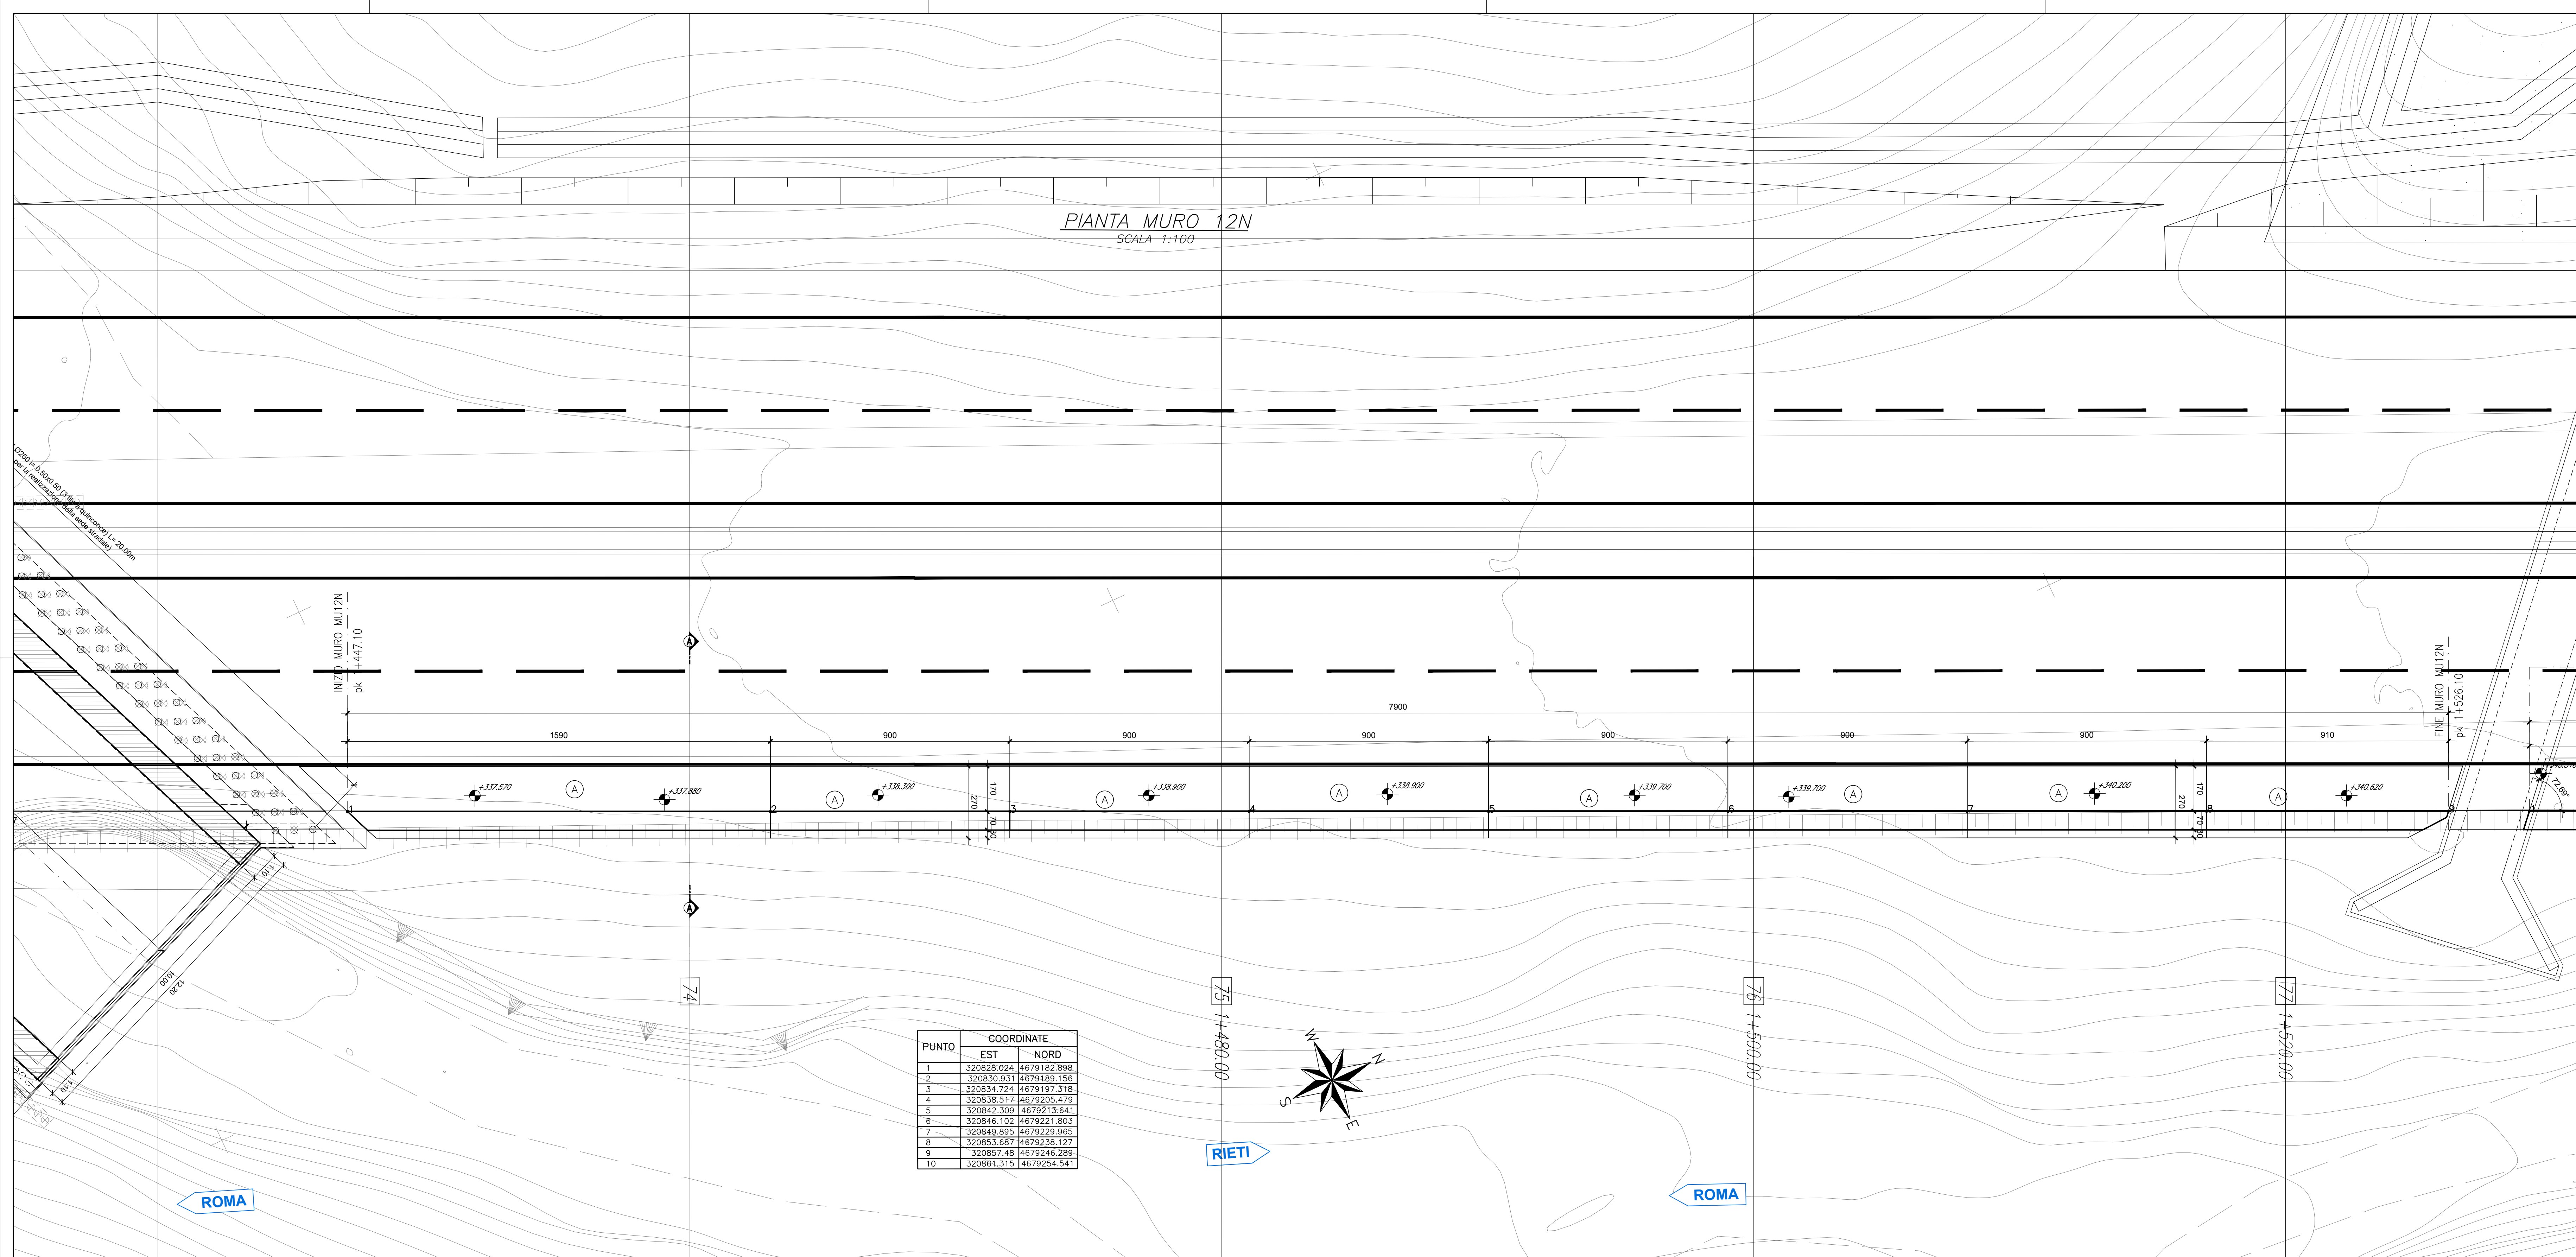

SEZIONE LONGITUDINALE MURO 12N  
SCALA 1:100

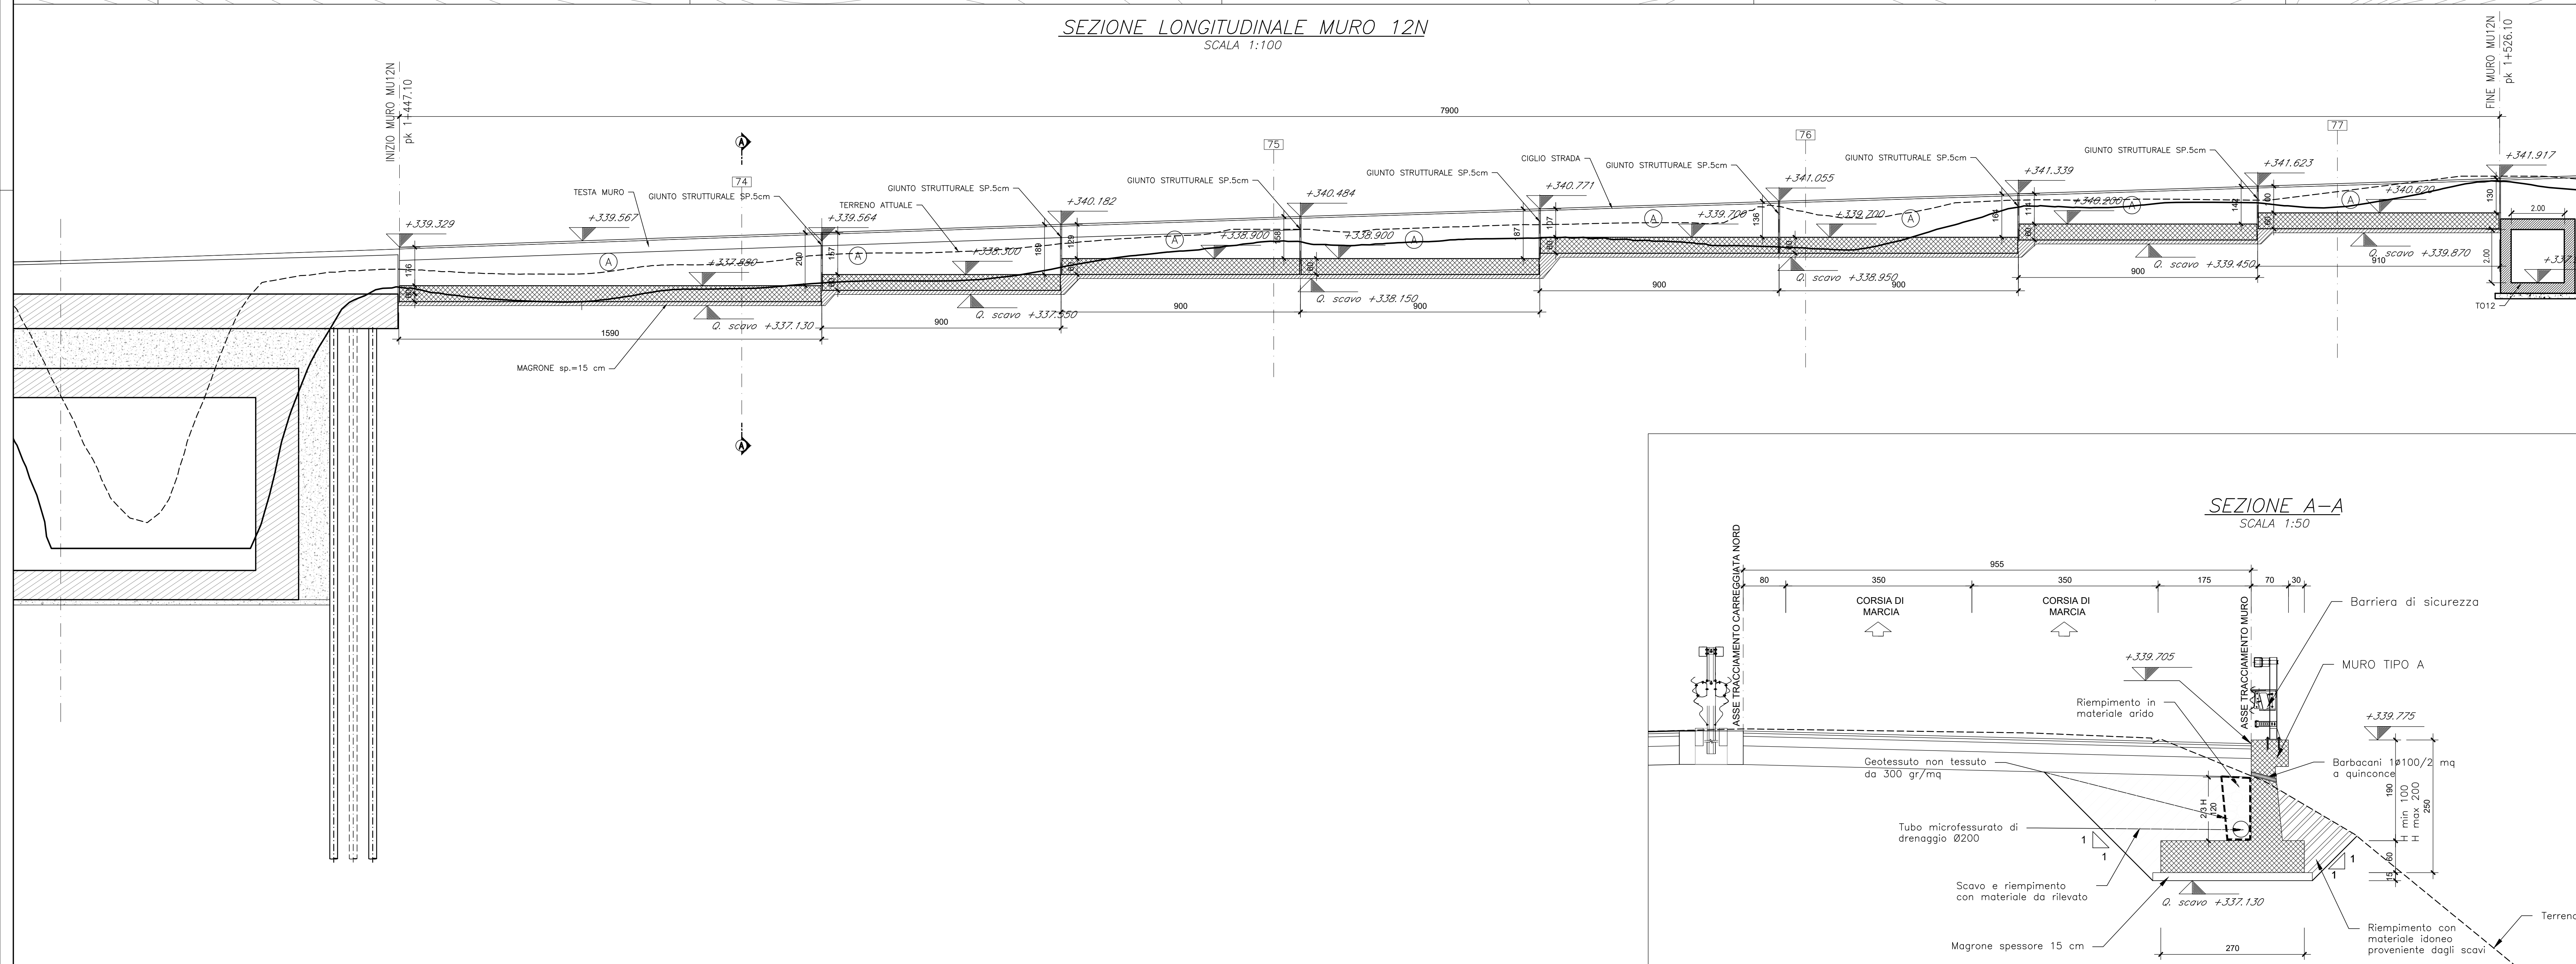

SEZIONE A-A  
SCALA 1:50

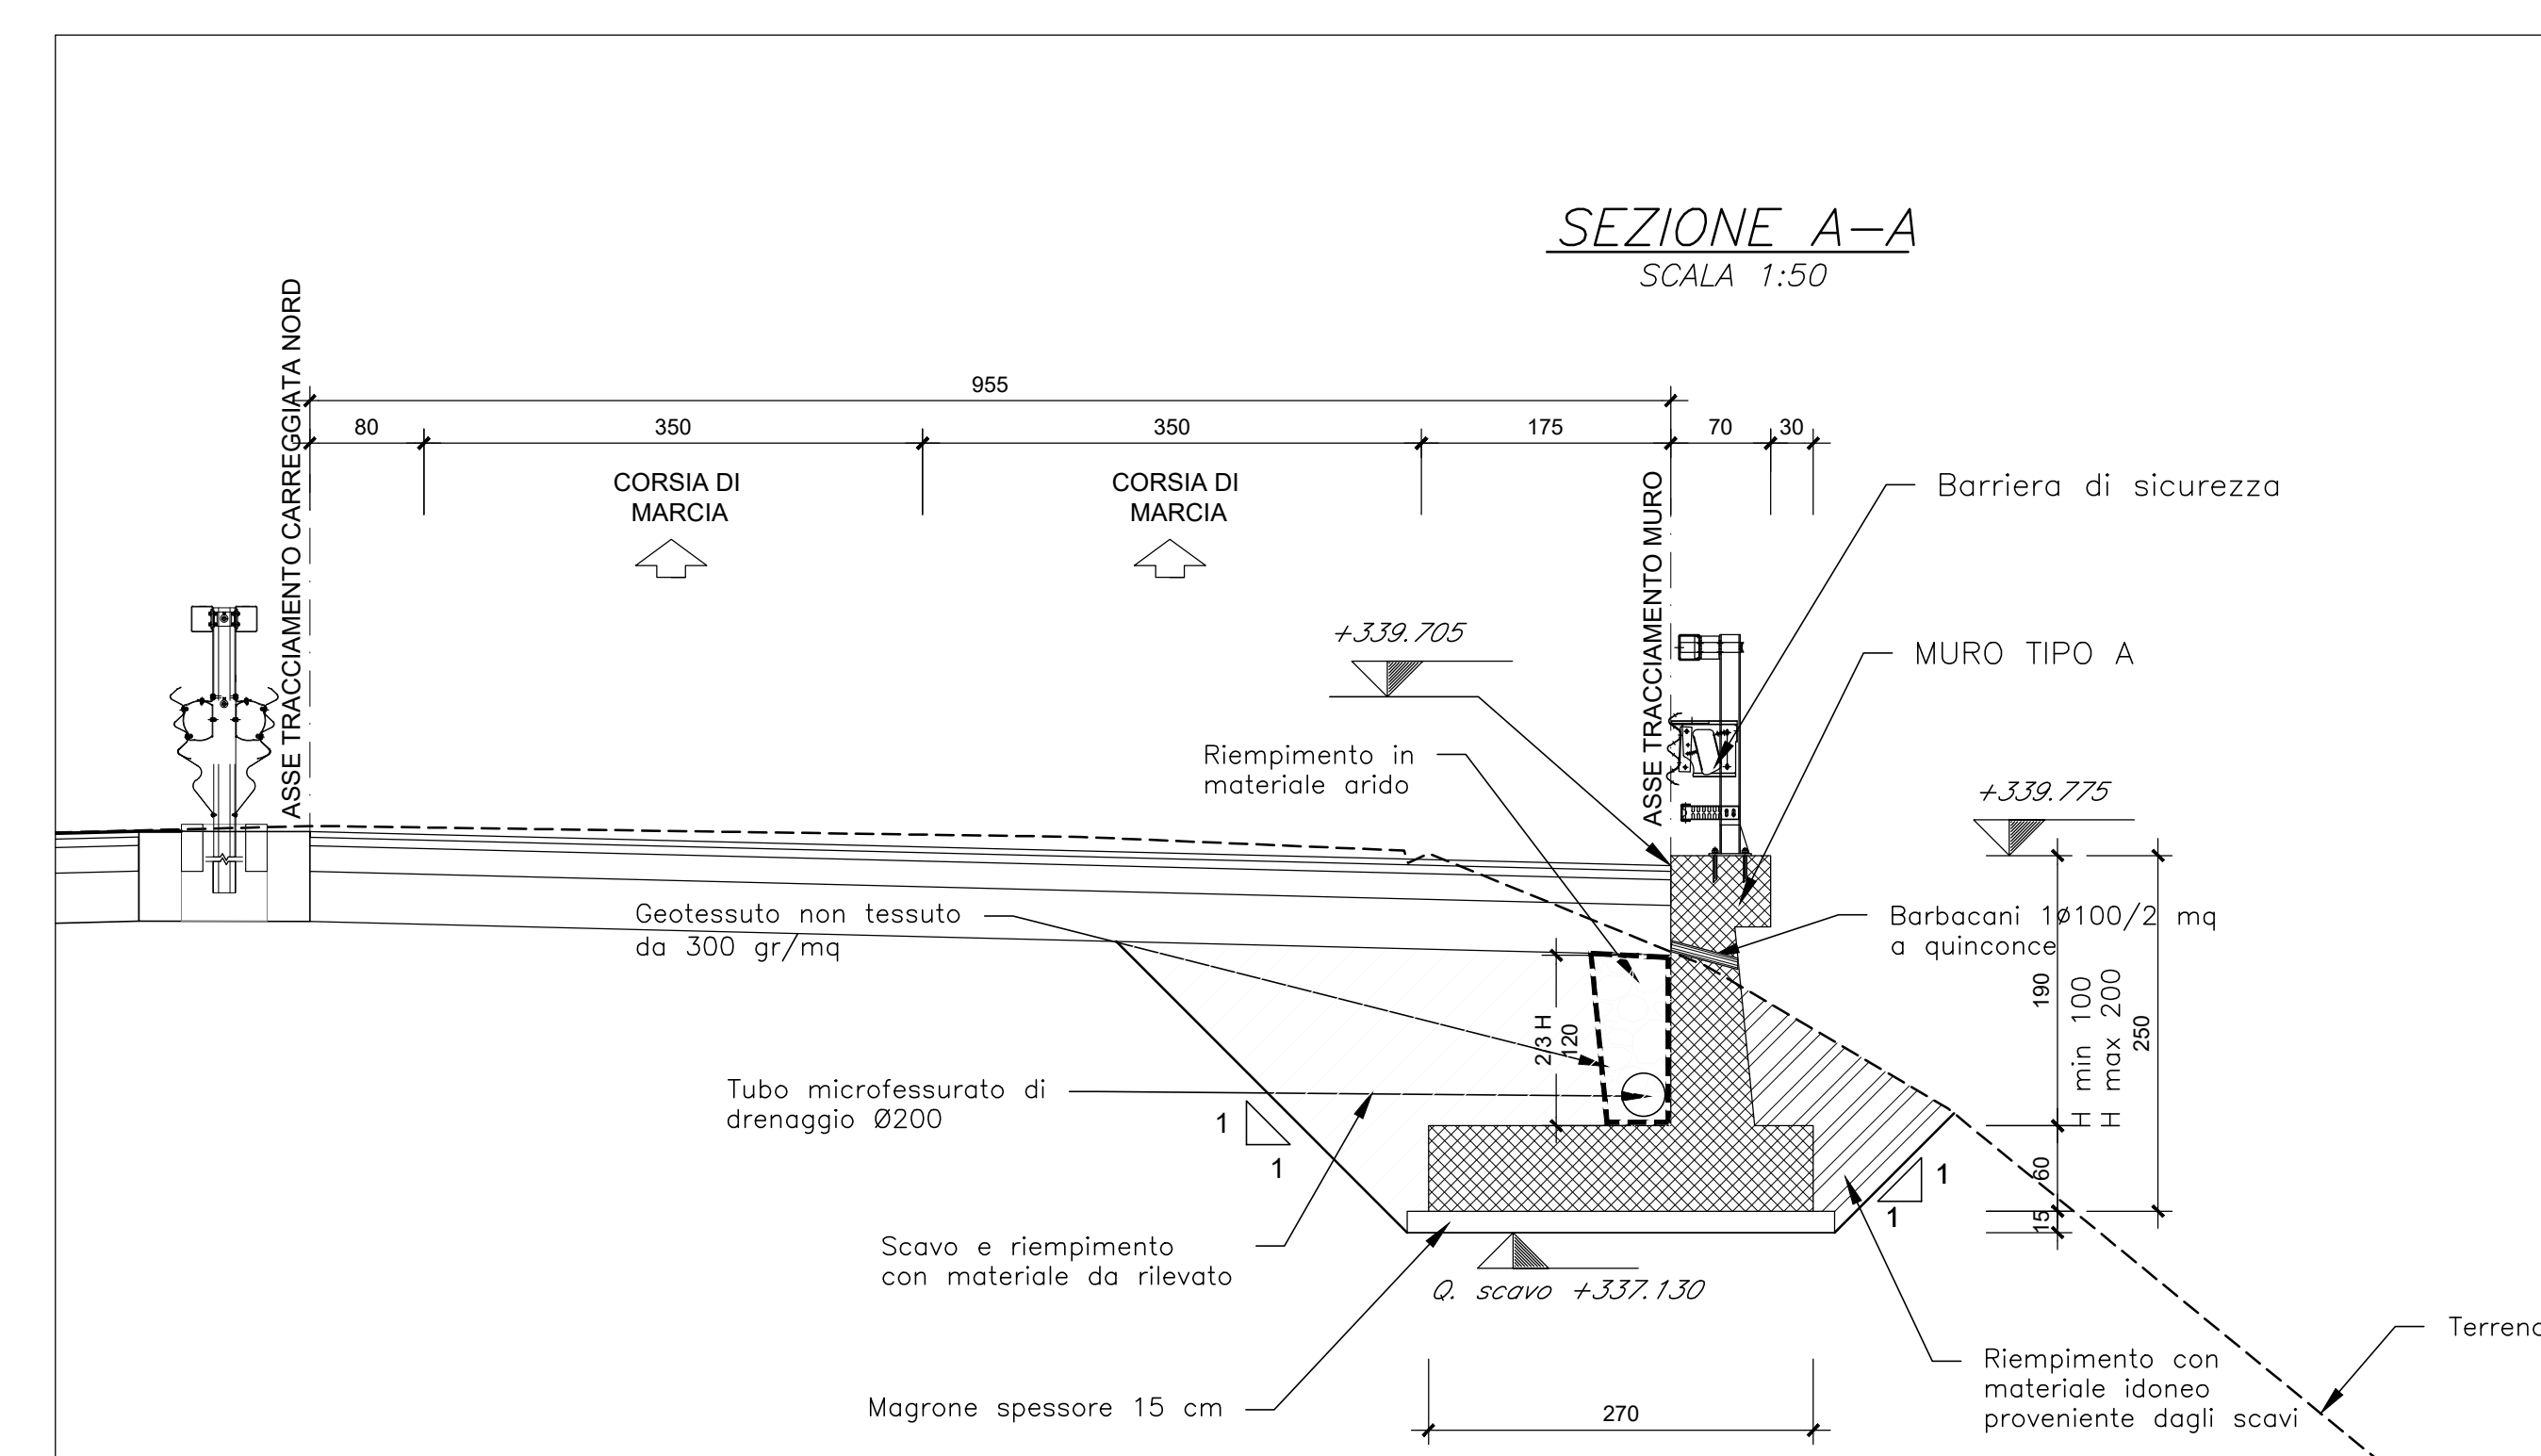

KEY PLAN MURO 0512

PER LE CARATTERISTICHE DEI MATERIALI SI RIMANDA ALL'ELABORATO T010M02STR01

NOTA: I pozzi delle laborazioni di drenaggio stradale in corrispondenza dei muri tipo A-A0 dovranno essere posti in opera in modo da non interferire con la fondazione dell'opera. Potranno essere eventualmente previsti pozzi in cls gettato in opera. Per la posizione dei pozzi si rimanda alle Planimetrie laborazioni di drenaggio T010M02DR01-03

**anas** Direzione Tecnica

STRADA STATALE 4 "VIA SALARIA"  
Adeguamento della piattaforma stradale e messa in sicurezza dal km 56+000 al km 64+000  
Stralcio 1 da pk 0+000 a pk 1+900

PROGETTO ESECUTIVO COD. RM 368

PROGETTAZIONE: R.T.I.: PROGER S.p.A. (capogruppo mandataria)  
PROGIN S.p.A.  
S.I.N.A. S.p.A. - BRENG S.r.l.

RESPONSABILE INTEGRAZIONI PRESTAZIONI SPECIALISTICHE:  
Dott. Ing. Antonio GRIMALDI (Progin S.p.A.)  
Dott. Ing. Gerolamo PANDOLFI ELMI (Progin S.p.A.)  
Dott. Ing. Paolo NARDUCCI (Progin S.p.A.)

CAPOGRUPPO MANDATARIA:  
**PROGER**

MANDANTE:  
**PROGIN** Direzione Tecnica:  
Dott. Ing. Lorenzo INFANTE  
Dott. Ing. Michele CURIALI (Progin S.p.A.)  
Dott. Ing. Paolo NARDUCCI (Progin S.p.A.)

IL COORDINATORE PER LA SICUREZZA IN FASE DI PROGETTAZIONE:  
Dott. Ing. Paolo NARDUCCI

VISTO IL RESPONSABILE UNICO DEL PROGETTO:  
Dott. Ing. Paolo NARDUCCI

PROTOCOLLO DATA 2022

OPERE D'ARTE MINORI  
MURO IN DX da pk 1+447.00 a pk 1+526.00  
Pianta profilo e sezione tipo

| CODICE PROGETTO | NOME FILE      | REVISIONE | SCALA      |
|-----------------|----------------|-----------|------------|
| DP1 RM368 E23   | T010S12STRPFO1 | C         | 1:100/1:50 |

| REV. | DESCRIZIONE  | DATA    | REDATTO      | VERIFICATO | APPROVATO |
|------|--|---------|--------------|------------|-----------|
| C    | Emissione a seguito validazione e istruttoria ANAS | 02/2024 | Silvestri G. | Valente    | Infante   |
| B    | Emissione a seguito istruttoria ANAS               | 06/2023 | Silvestri G. | Valente    | Infante   |
| A    | Prima emissione                                    | 10/2022 | Silvestri G. | Valente    | Infante   |