


PUNTO	COORDINATE
	EST NORD
1	320923,871 4679389,182
2	320920,319 4679400,954
3	320932,257 4679407,208
4	320942,143 4679428,485
5	320948,557 4679437,554
6	320948,886 4679442,993
7	320950,993 4679447,529
8	320954,785 4679455,931


PIANTA MURO 14N
SCALA 1:100

TABELLA MICROPALI

TIPO	D [mm]	L [m]	TUB.
C	230	6	139.7 s10mm
D	230	6	139.7 s10mm

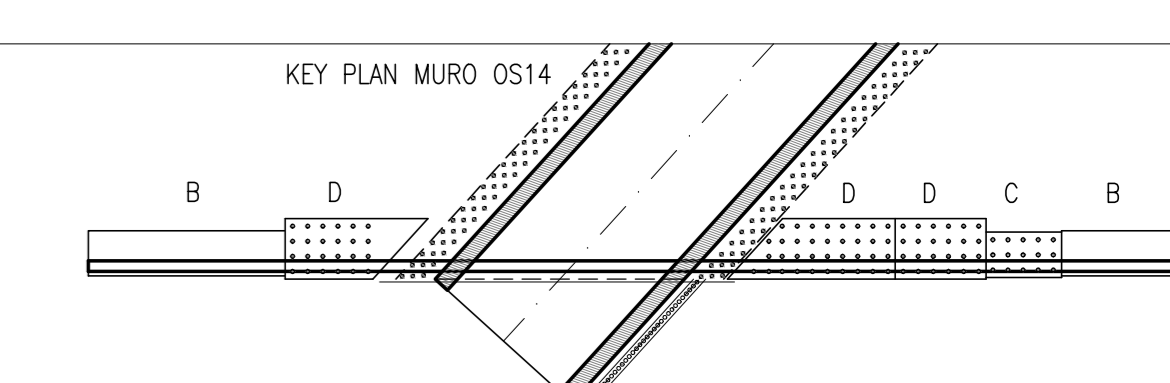

SEZIONE LONGITUDINALE MURO 14N
SCALA 1:100

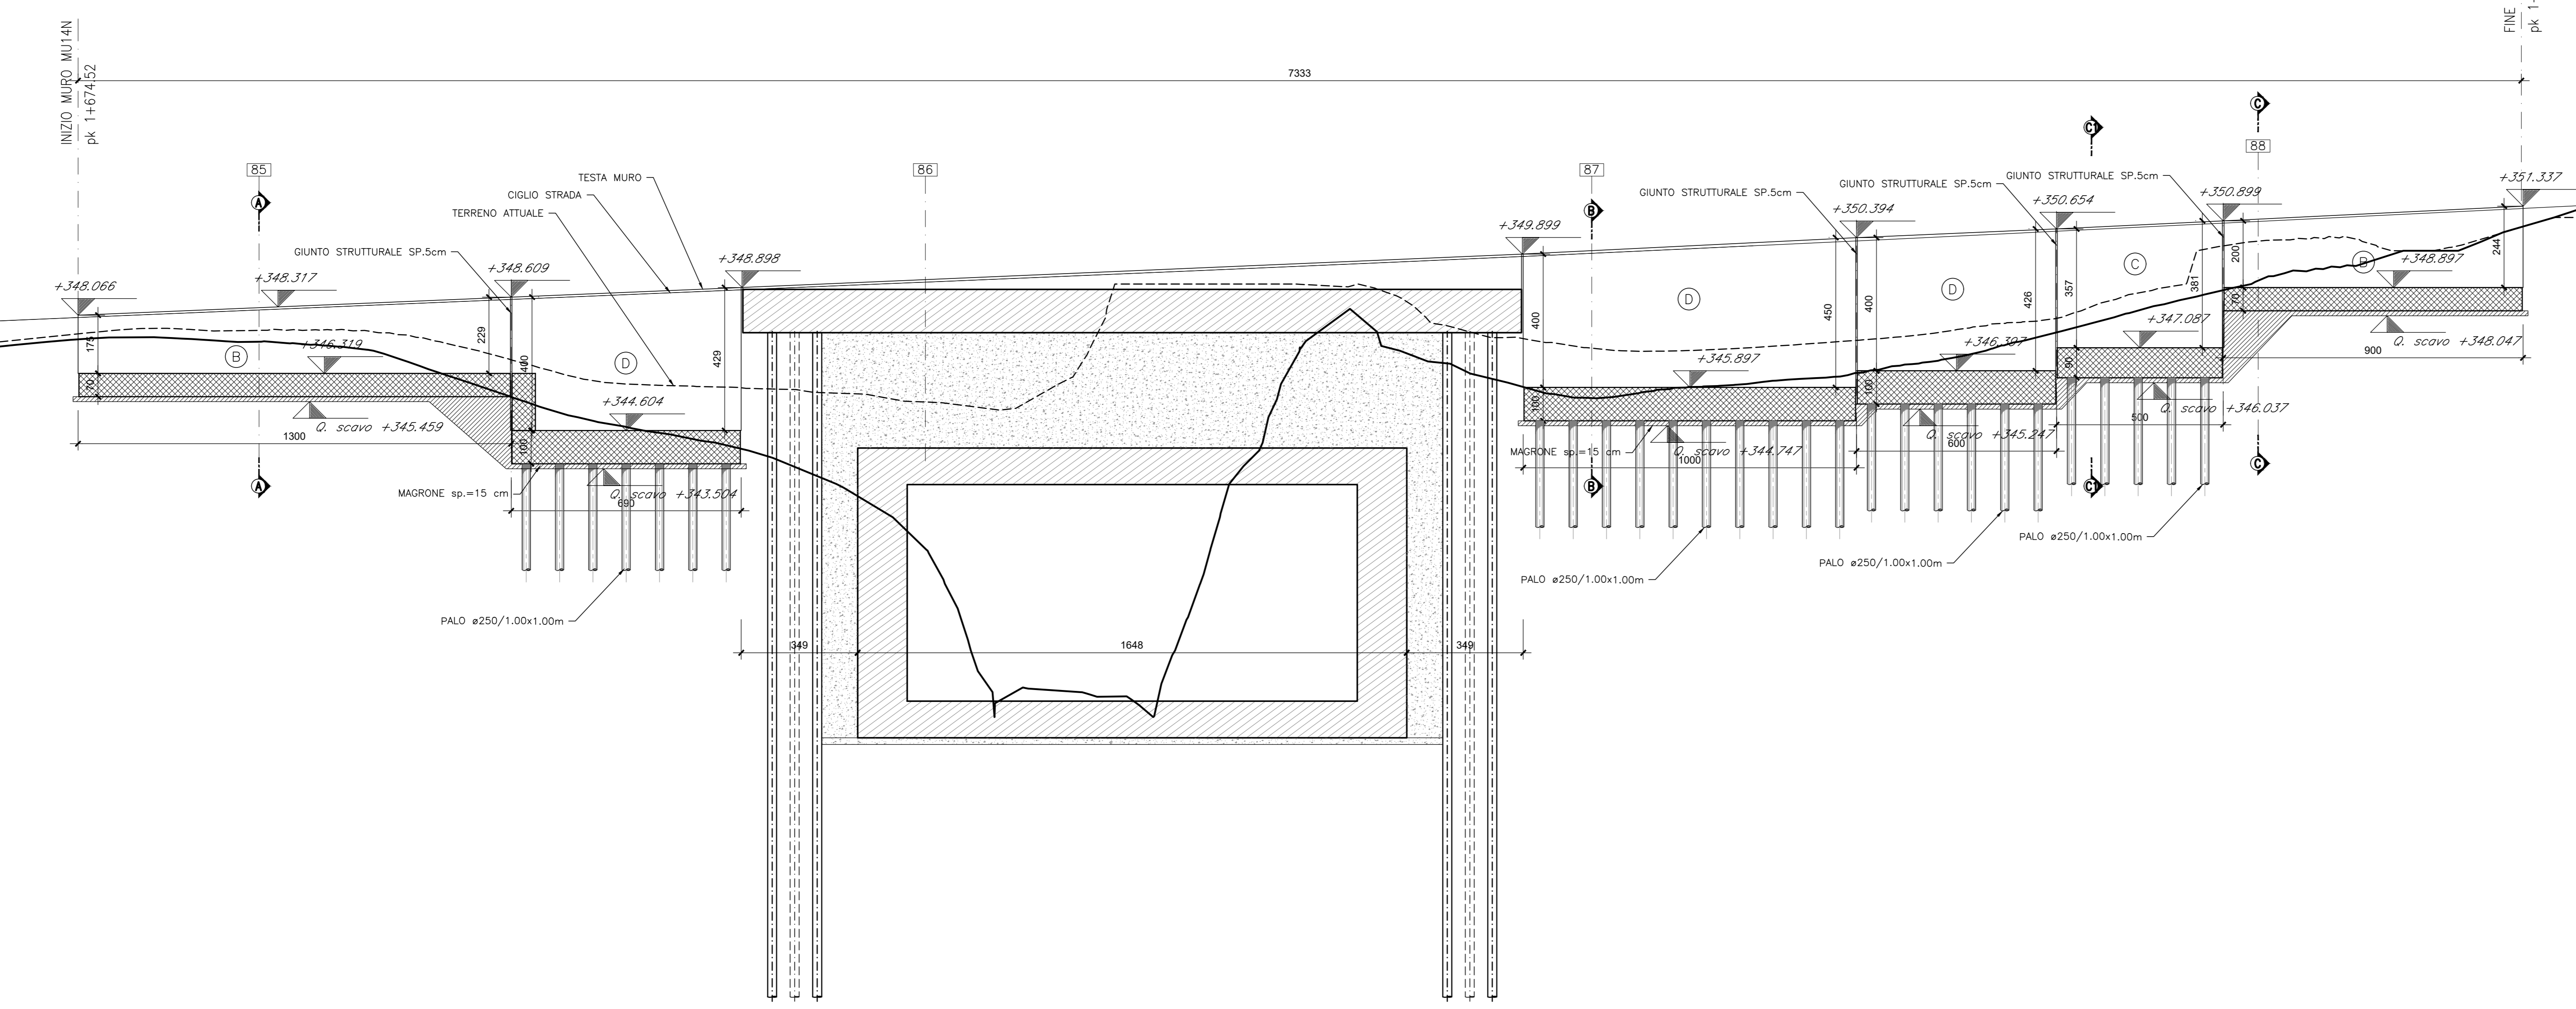

PER LE CARATTERISTICHE DEI MATERIALI SI RIMANDA ALL'ELABORATO T010M05TR0101
NOTA: I pozzi delle laborati di drenaggio stradale in corrispondenza dei muri tipo A-A0 dovranno essere posti in opera in modo da non interferire con la fondazione dell'opera. Potranno essere eventualmente previsti pozzi in cls gettato in opera. Per la posizione dei pozzi si rimanda alle Planimetrie laborati di drenaggio T0100200RPP01-03

anas Direzione Tecnica

STRADA STATALE 4 "VIA SALARIA"
Adeguamento della piattaforma stradale e messa in sicurezza dal km 56+000 al km 64+000
Stralcio 1 da pk 0+000 a pk 1+900

PROGETTO ESECUTIVO COD. RM 368
PROGETTAZIONE: R.T.I.: PROGER S.p.A. (capogruppo mandataria)
PROGIN S.p.A.
S.I.N.A. S.p.A. - BRENG S.r.l.

RESPONSABILE INTEGRAZIONE PRESTAZIONI SPECIALISTICHE:
Dot. Ing. Antonio GRIMALDI (Progr S.p.A.)
Direttore del Gruppo della Provincia di Sassari n. 2076

CAPOGRUPPO MANDATARIA:
PROGER

MANDANTE:
PROGIN Direzione Tecnica:
Dot. Ing. Lorenzo INFANTE
Direttore del Gruppo della Provincia di Sassari n. 3466

IL GEOLOGO:
Dot. Geol. Gerluca PANDOLFI ELMI (Progr S.p.A.)
Ordine dei Geologi Regione Umbria n. 467

IL COORDINATORE PER LA SICUREZZA IN FASE DI PROGETTAZIONE:
Dot. Ing. Michele Curiale (Progr S.p.A.)

VISTO IL RESPONSABILE UNICO DEL PROGETTO:
Dot. Ing. Paolo NARDODICI

PROTOCOLLO DATA 202

OPERE D'ARTE MINORI
MURO IN DX da pk 1+675.00 a pk 1+748.00
Pianta profilo

CODICE PROGETTO	NOME FILE	REVISIONE	SCALA
DP RM368 E23	T010S14STRPFO1	C	1:100

REV.	DESCRIZIONE	DATA	REDATTO	VERIFICATO	APPROVATO
C	Emissione a seguito validazione e istruttoria ANAS	02/2024	Silvestri G.	Viale	Infante
B	Emissione a seguito istruttoria ANAS	06/2023	Silvestri G.	Viale	Infante
A	Prima emissione	10/2022	Silvestri G.	Viale	Infante