


LOTTO 1 - STRALCIO 1

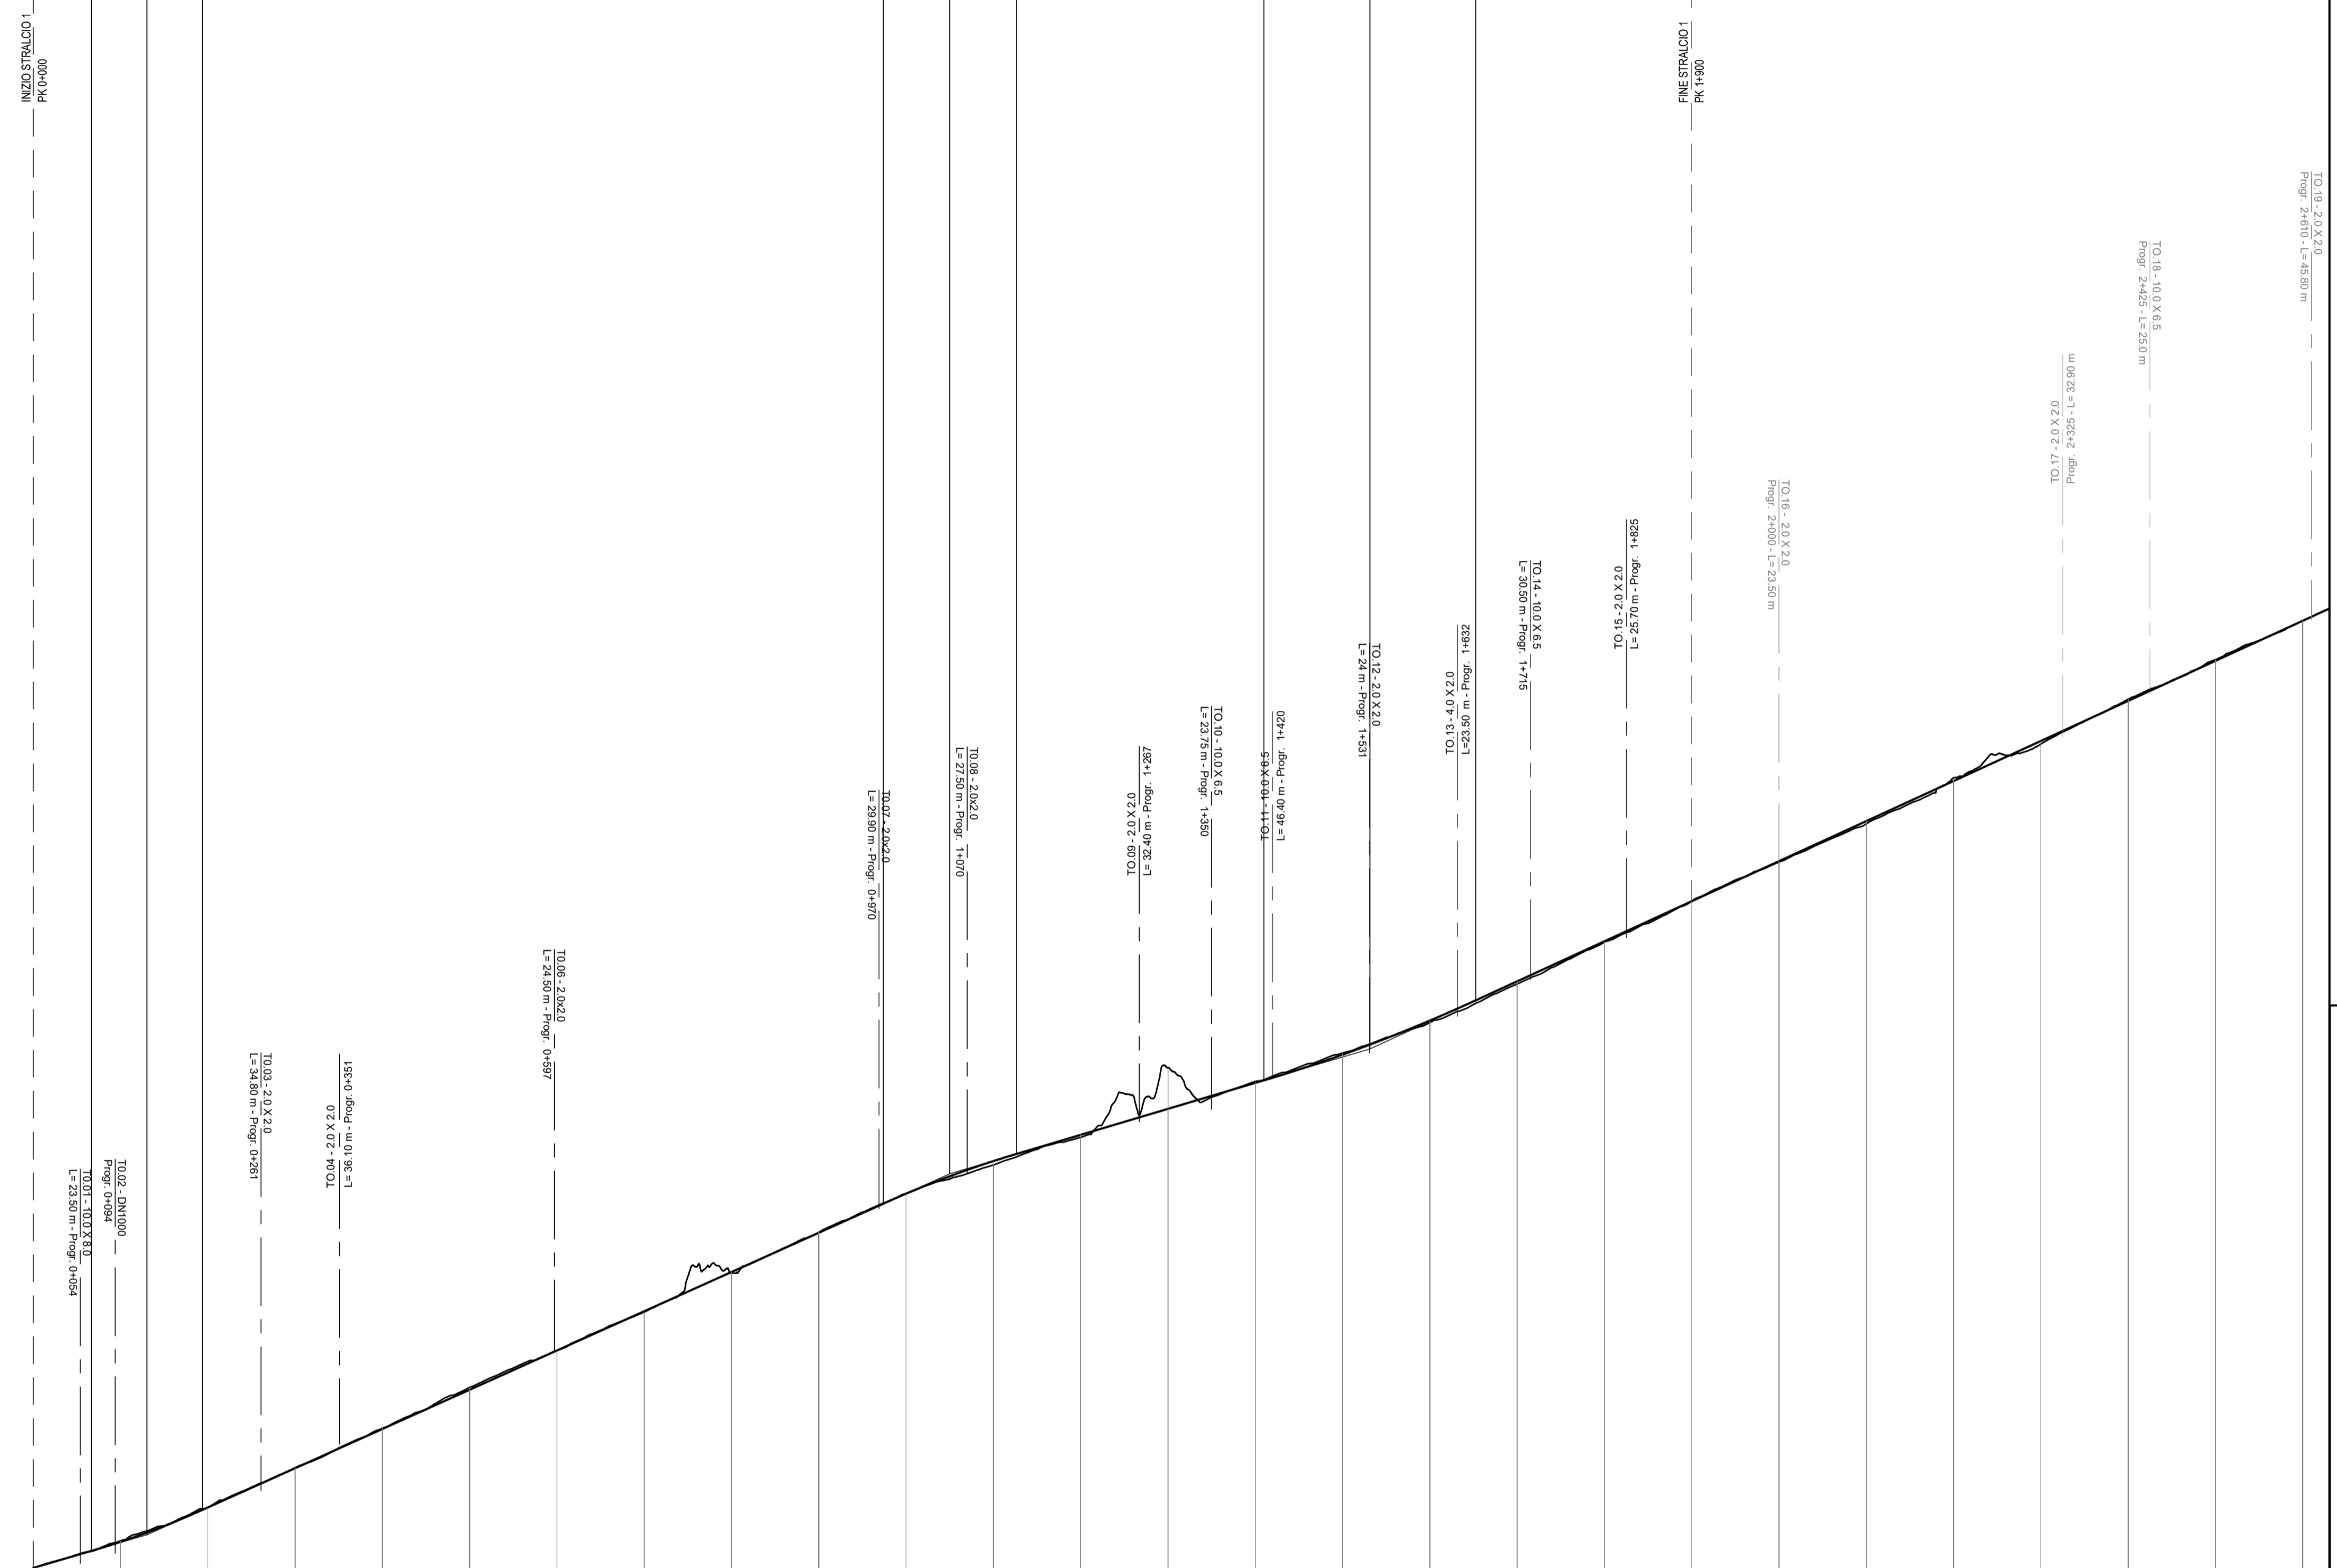

SCALA QUOTE 1:500
SCALA DISTANZE 1:5000

Q.RIF. 250.00

DISTANZE PROGRESSIVE	QUOTE TERRENO	QUOTE PROGETTO	ANDAMENTO PLANIMETRICO	ANDAMENTO DEI CIGLI
0+000	282.22	282.23	R=300.00	7.00%
0+100	285.33	285.21	L=148.81	7.00%
0+200	289.14	289.14	R=430.00	2.50%
0+300	293.72	293.72	R=500.00	2.50%
0+400	298.23	298.15	Sv=58.56 a=8.67	7.00%
0+500	302.81	302.85	R=498.20	2.50%
0+600	307.13	307.15	Sv=113.33 a=13.12	2.50%
0+700	311.55	311.65	R=500.00	7.00%
0+800	316.14	316.14	Sv=49.15 a=8.23	7.00%
0+900	320.87	320.84	R=498.20	2.50%
1+000	325.14	325.10	Sv=62.78 a=8.72	2.50%
1+100	329.39	329.84	R=500.00	2.50%
1+200	333.57	333.85	L=439.68	7.00%
1+300	338.49	338.65	Sv=26.99 a=2.39	2.50%
1+400	343.97	343.79	R=720.00	2.50%
1+500	349.21	349.03	L=0.24	6.67%
1+600	354.71	354.94	R=420.00	6.67%
1+700	360.12	360.43	Sv=149.22 a=22.62	2.50%
1+800	365.92	365.02	R=420.00	2.50%
1+900	372.00	372.81	L=39.66	7.00%
2+000	378.00	378.20	R=39.66	7.00%
2+100	384.78	385.09	Sv=35.35 a=3.72	2.50%
2+200	391.47	391.78	R=39.66	2.50%
2+300	398.00	398.38	L=39.66	2.50%
2+400	404.78	405.59	R=39.66	2.50%
2+500	411.47	412.15	Sv=35.35 a=3.72	2.50%
2+600	418.00	418.73	R=39.66	2.50%



Direzione Tecnica

STRADA STATALE 4 "VIA SALARIA"
Adeguamento della piattaforma stradale e messa in sicurezza dal km 56+000 al km 64+000
Stralcio 1 da pk 0+000 a pk 1+900

PROGETTO ESECUTIVO COD. RM 368

PROGETTAZIONE: R.T.I.: PROGER S.p.A. (capogruppo mandataria)
PROGIN S.p.A.
S.I.N.A. S.p.A. - BRENG S.r.l.

RESPONSABILE INTEGRAZIONE PRESTAZIONI SPECIALISTICHE:
Dott. Ing. Antonio GRIMALDI (Progin S.p.A.)
Ordine degli Ingegneri della Provincia di Napoli n. 23799

CAPOGRUPPO MANDATARIA:
PROGER

IL GEOLOGO:
Dott. Geol. Gianluca PANDOLFI ELM (Progin S.p.A.)
Ordine dei Geologi Regione Umbria n. 467

MANDANTI:
PROGIN Direttore Tecnico:
Dott. Ing. Lorenzo INFANTE
Ordine degli Ingegneri della Provincia di Salerno n. 3446

IL COORDINATORE PER LA SICUREZZA IN FASE DI PROGETTAZIONE:
Dott. Ing. Michele Curiale (Progin S.p.A.)

VISTO: IL RESPONSABILE UNICO DEL PROGETTO:
Dott. Ing. Paolo NARDOCCI



PROTOCOLLO DATA 202

ELABORATI GENERALI

Profilo generale

CODICE PROGETTO	NOME FILE	REVISIONE	SCALA
DP RM368 E23	TO1EG00GENPF01	B	1:5000/500

REV.	DESCRIZIONE	DATA	REDATTO	VERIFICATO	APPROVATO
B	Emissione a seguito istruttoria ANAS e validazione ITS	Febbraio 2024	C. DI SERIO	A. GRIMALDI	L. INFANTE
A	Prima emissione	12/2022	C. DI SERIO	A. GRIMALDI	L. INFANTE