REGIONE LOMBARDIA
PROVINCE DI LODI E CREMONA
COMUNI DI BERTONICO (LO) - RIPALTA ARPINA (CR)

DERIVAZIONE IDROELETTRICA SUL FIUME ADDA
a valle del nuovo ponte sulla SS591

"Opera di derivazione" a servo dell'art. 6 del R.D. 1775/1933

Valutazione di impatto ambientale art. 29-24-25-26 D.Lgs. 152/2006 e ss.mm.ii

CONTRODEDUZIONI

Rilievo topografico integrativo con batimetria
e individuazione degli argini su
Carta Tecnica Regionale

DATA PROGETTO	DATA PRESENTAZIONE	SCALA	ELABORATO
Dicembre 2012	Giugno 2014	1:3.000	01.2.1

GRUPPO DI PROGETTAZIONE

Capellino
STUDIO DI INGEGNERIA
Dott. Ing. ANTONIO CAPELLINO
Via Roma, 2 - 12084 Mondovì (CN)
12084 Mondovì - (CN)
☎ 0174/551247
☎ 0174/551247
studiocapellino@alice.it
ORDINE DEGLI INGEGNERI DELLA PROVINCIA DI CUNEO
Dott. Arch. DANIELE BORGNA
Via G. Pepino, 24/A - 12084 Mondovì (CN)
☎ 339-5121477
☎ 339-5121477
Geom. ALBERTO BALSAMO
S.S. 28 Nord 9 - 12084 Mondovì (CN)
☎ 0174/552000
alberto.balsamo@ingegneri.it
Dott. Ing. ALBERTO BONELLO
Strada di Roccaforte - 12084 Mondovì (CN)
☎ 0174/552000
alberto.bonello@ingegneri.it

Sin.Ca. srl.
Dott. Ing. BARTOLOMEO DONINCI
Via Bucci, 2
12100 CUNEO(CN)-(TO)
☎ 0171/671320
☎ 0171/671320
info@sincaengineering.it

Studio Simesi
Ingegneria e Pianificazione
Dott. Ing. STEFANO ANGELO SIMESI
Via Angelico, 45 - 20135 Milano
☎ 0039/0039/0
stefano.simesi@studio-simesi.com

Dott. Geol. LUCA BARBERIS
Via Principe Tommaso, 7
☎ 011/9195130
luca.barberis@libero.it

PROPONENTE

EDISON
EDISON S.p.a.
Foro Buonaparte, 31
Foro Buonaparte, 31 - 20121 Milano
Partita IVA 12511240154
www.edison.it
☎ 02/62221 8480
www.edison.it
✉ PEC: edison@pec.edison.it
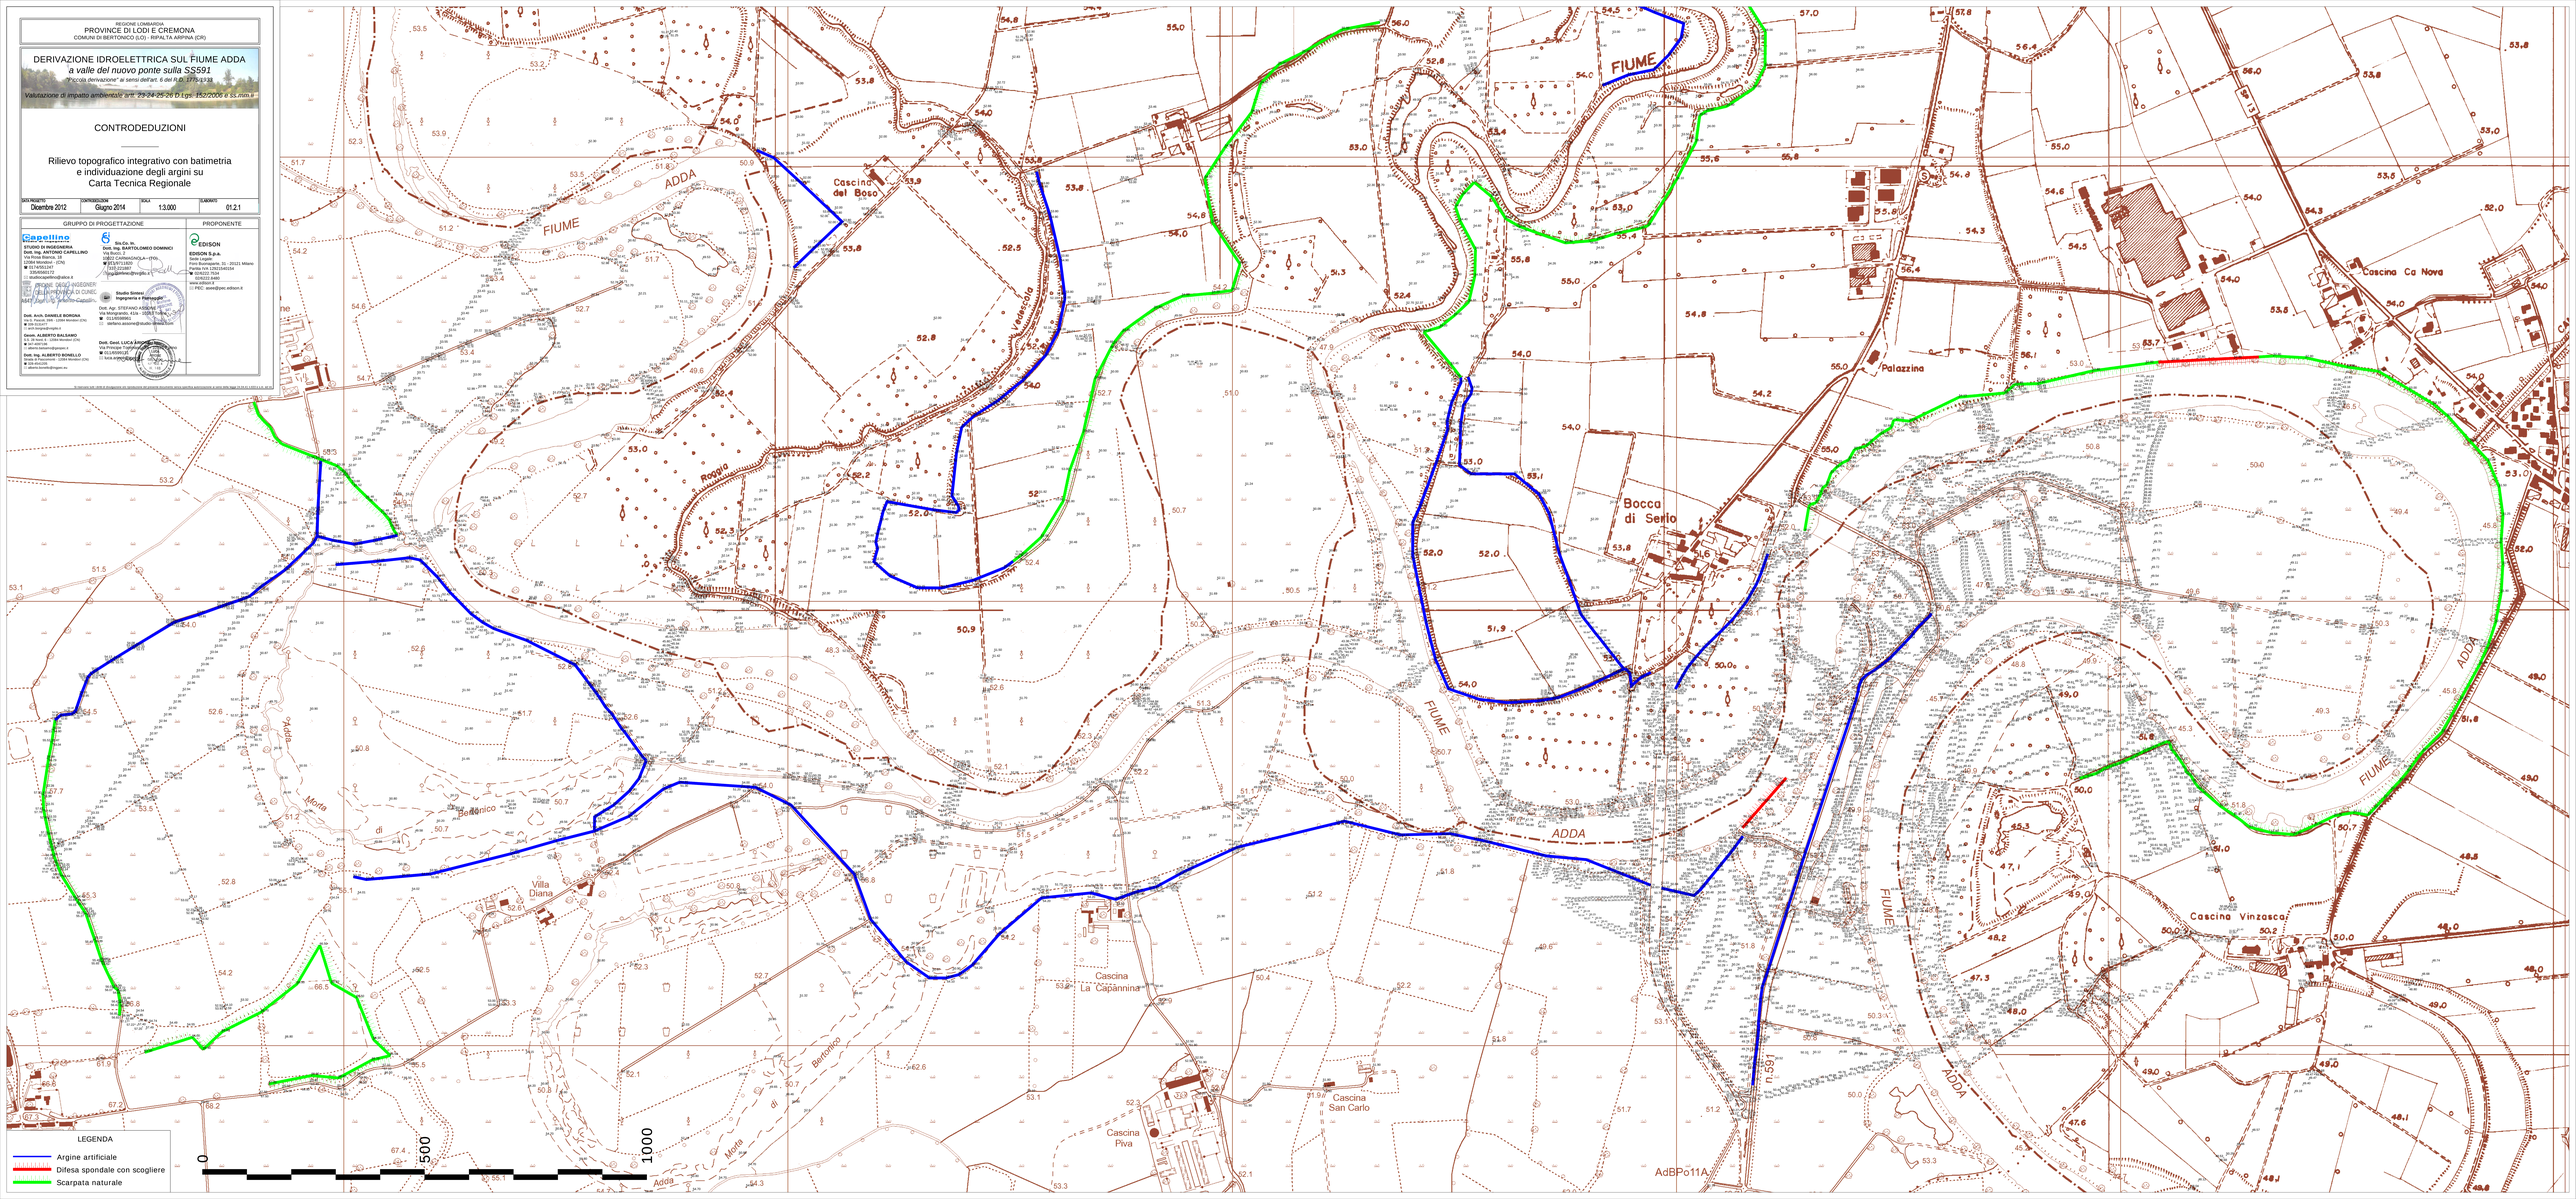
Si riproduce tutto o parte di disegno/mappa/ortofoto/foto per personale divulgazione senza specifica autorizzazione ai sensi della legge 22 Art.22 L.633 L.A.D.A.