



Profilo: Ciglio Nord  
 Scala : 1000:100  
 Q.Rif. : 320.00

NODO
QUOTA TERRENO
QUOTA DI SCORRIMENTO
CONDOTTA
PENDENZA
LUNGHEZZA CONDOTTA
DISTANZE PROGRESSIVE

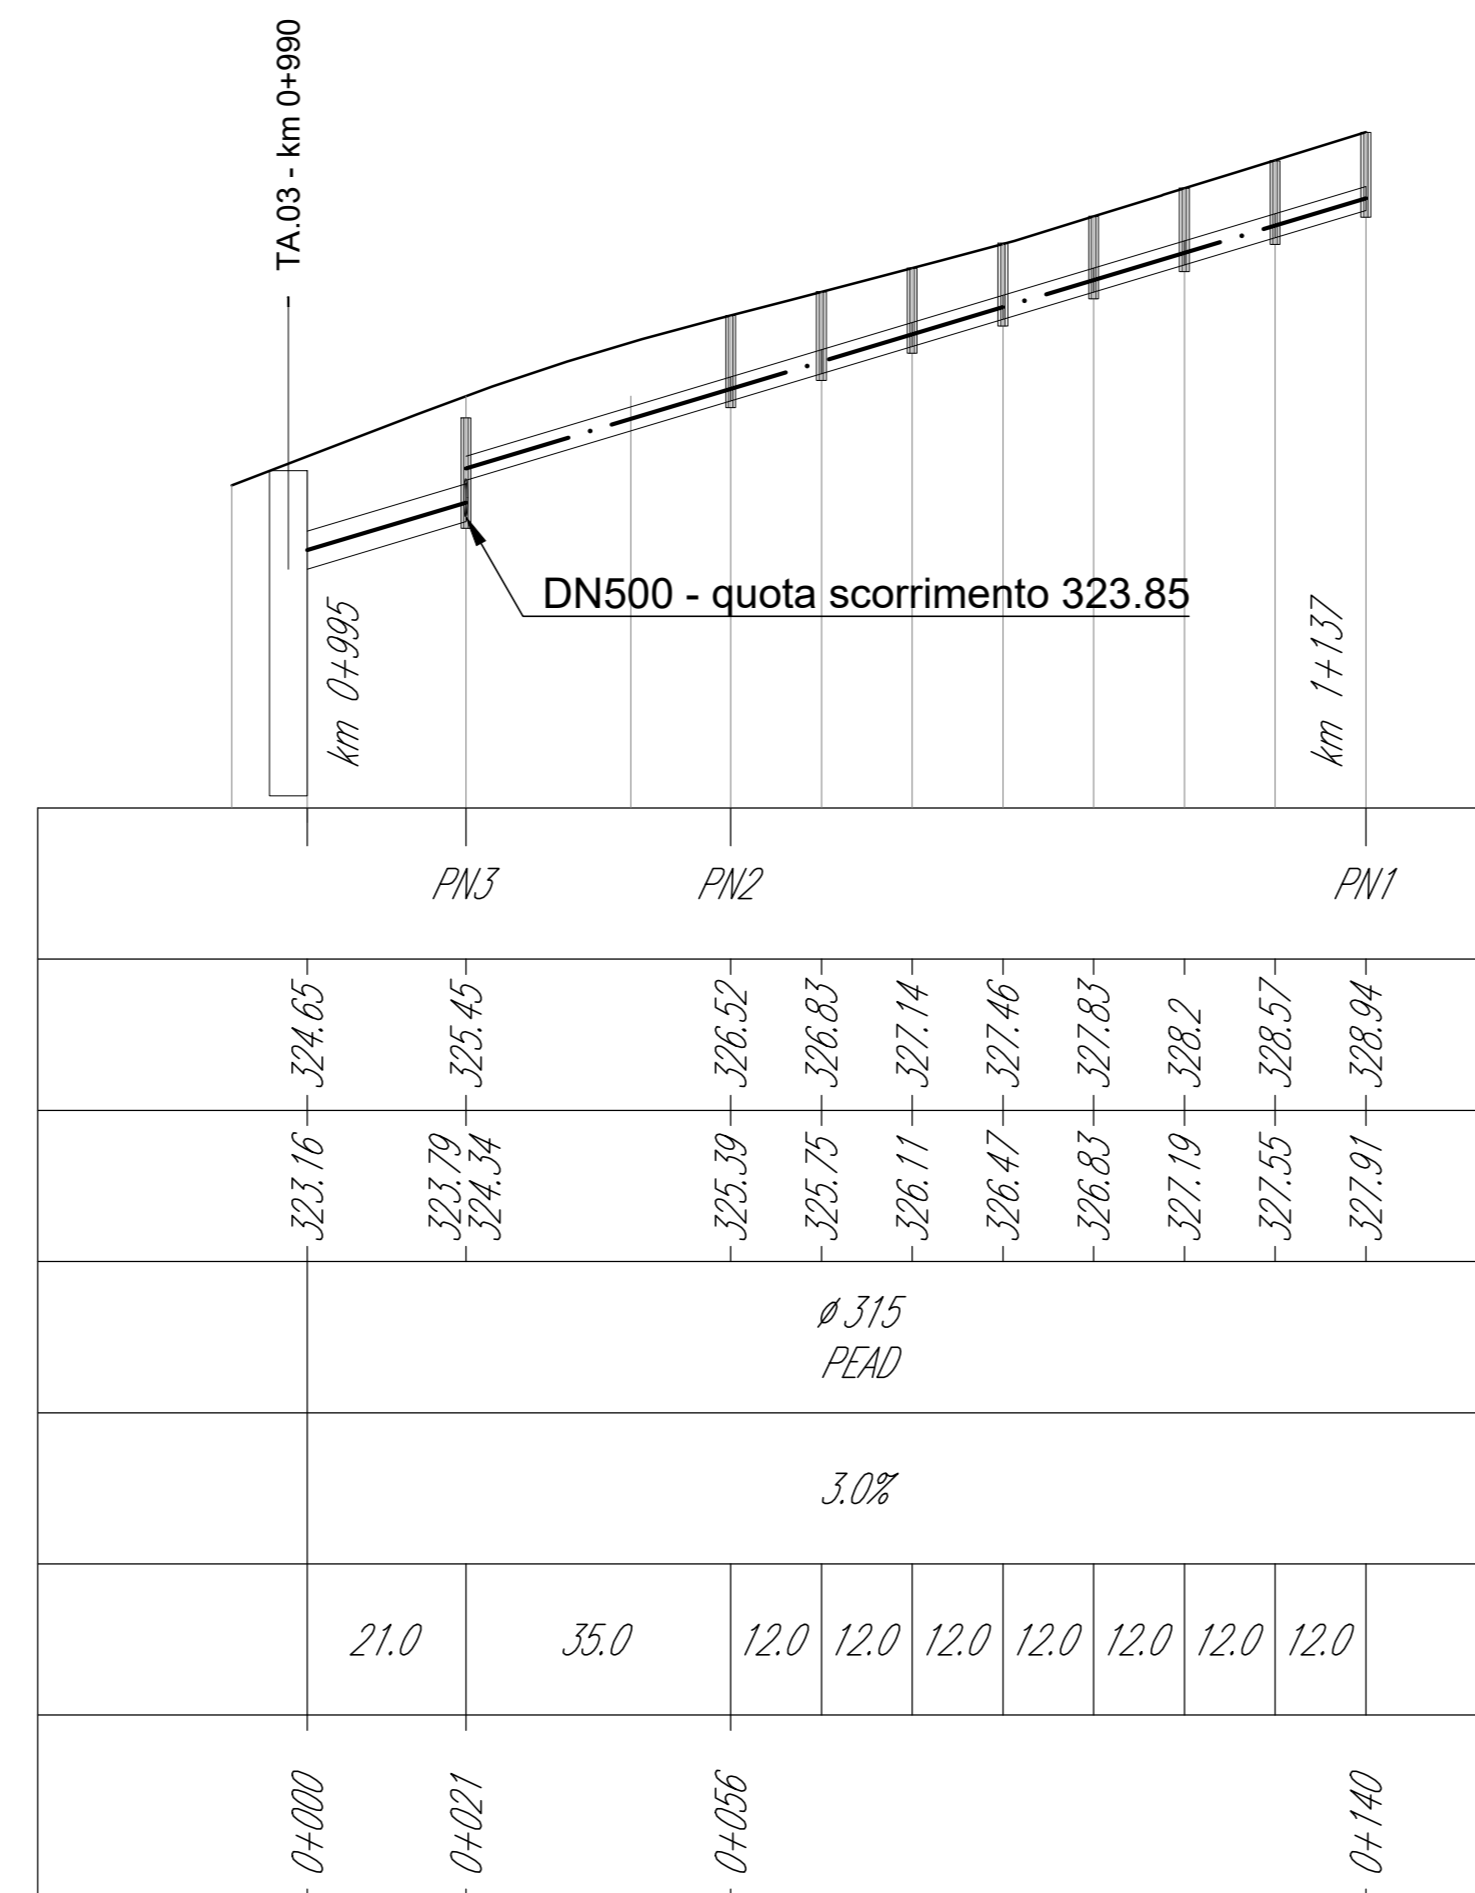

Profilo: Ciglio Nord  
 Scala : 1000:100  
 Q.Rif. : 280.00

NODO
QUOTA TERRENO
QUOTA DI SCORRIMENTO
CONDOTTA
PENDENZA
LUNGHEZZA CONDOTTA
DISTANZE PROGRESSIVE

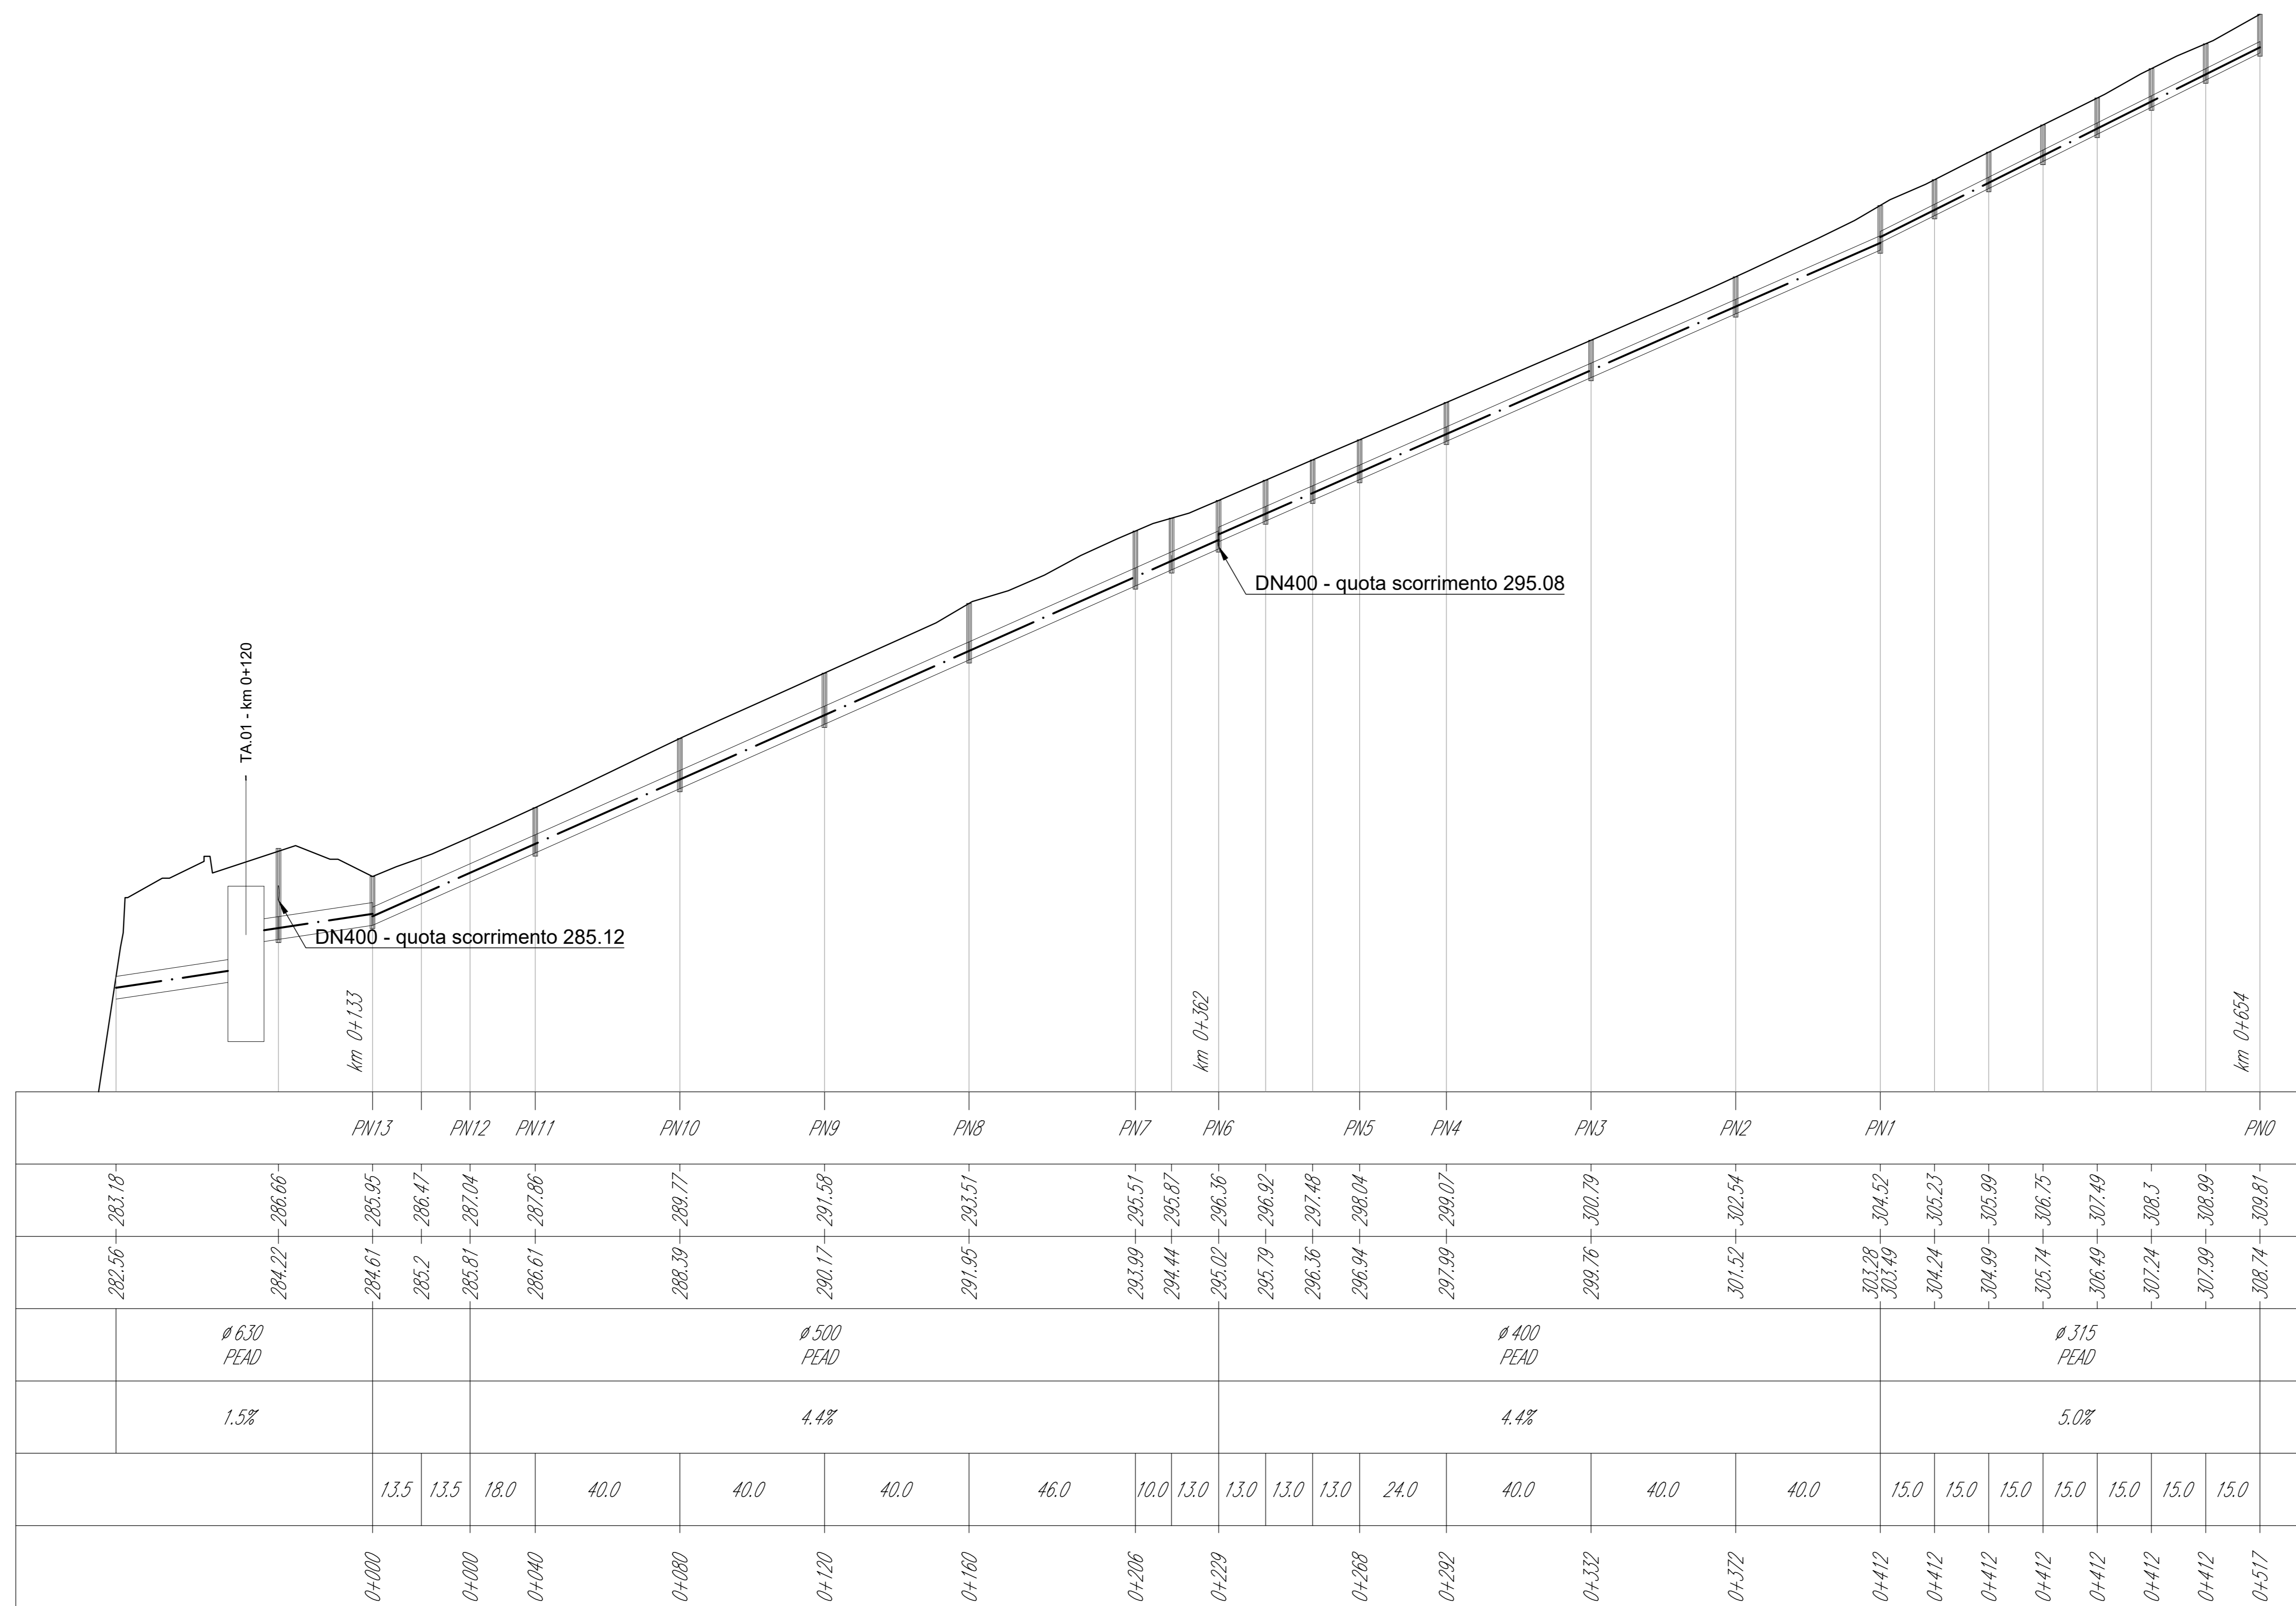


Direzione Tecnica

**STRADA STATALE 4 "VIA SALARIA"**  
 Adeguamento della piattaforma stradale e messa in sicurezza dal km 56+000 al km 64+000  
 Stralcio 1 da pk 0+000 a pk 1+900

COD. RM 368

**PROGETTO ESECUTIVO**

PROGETTAZIONE: R.T.I.: PROGER S.p.A. (capogruppo mandataria)  
 PROGIN S.p.A.  
 S.I.N.A. S.p.A. - BRENG S.r.l.

RESPONSABILE INTEGRAZIONE PRESTAZIONI SPECIALISTICHE: Dott. Ing. Antonio GRIMALDI (Progin S.p.A.) Ordine degli Ingegneri della Provincia di Napoli n. 2379	CAPOGRUPPO MANDATARIA: 
IL GEOLOGO: Dott. Geol. Gianluca PANDOLFI ELMI (Progin S.p.A.) Ordine dei Geologi Regione Umbria n. 407	MANDANTE:  Direttore Tecnico: Dott. Ing. Lorenzo INFANTE Ordine degli Ingegneri della Provincia di Salerno n. 3446
IL COORDINATORE PER LA SICUREZZA IN FASE DI PROGETTAZIONE: Dott. Ing. Michele Curiale (Progin S.p.A.)	
VISTO IL RESPONSABILE UNICO DEL PROGETTO: Dott. Ing. Paolo NARDOCCI	
PROTOCOLLO	DATA 202...

**STRALCIO 1**  
**IDROLOGIA ED IDRAULICA**  
 PROFILI DRENAGGIO DI PIATTAFORMA  
 TAV. 5 di 5

CODICE PROGETTO	NOME FILE	REVISIONE	SCALA:
DPI RM368 E23	CODICE ELAB. T01D02IDRFPO5	B	1:300/100

B	Emissione a seguito istruttoria ANAS	Maggio 2023	E. Altavacco	Gennì	INFANTE
A	Prima emissione	Settembre 2022	E. Altavacco	Gennì	INFANTE
REV.	DESCRIZIONE	DATA	REDATTO	VERIFICATO	APPROVATO