

PUNTO	EST	NORD
1	32033556	4677884.245
2	320333819	4677896.007
3	320331899	4677914.324
4	320331903	4677922.864
5	320331455	4677921.864
6	320331573	4677945.861
7	320331854	4677948.142
8	320331974	4677923.117
9	320333776	4677969.047
10	320335377	4677980.947
11	320336761	4677989.835
12	320338308	4677998.712
13	32033998	4678007.948

PIANTA MURO 01N
SCALA 1:100




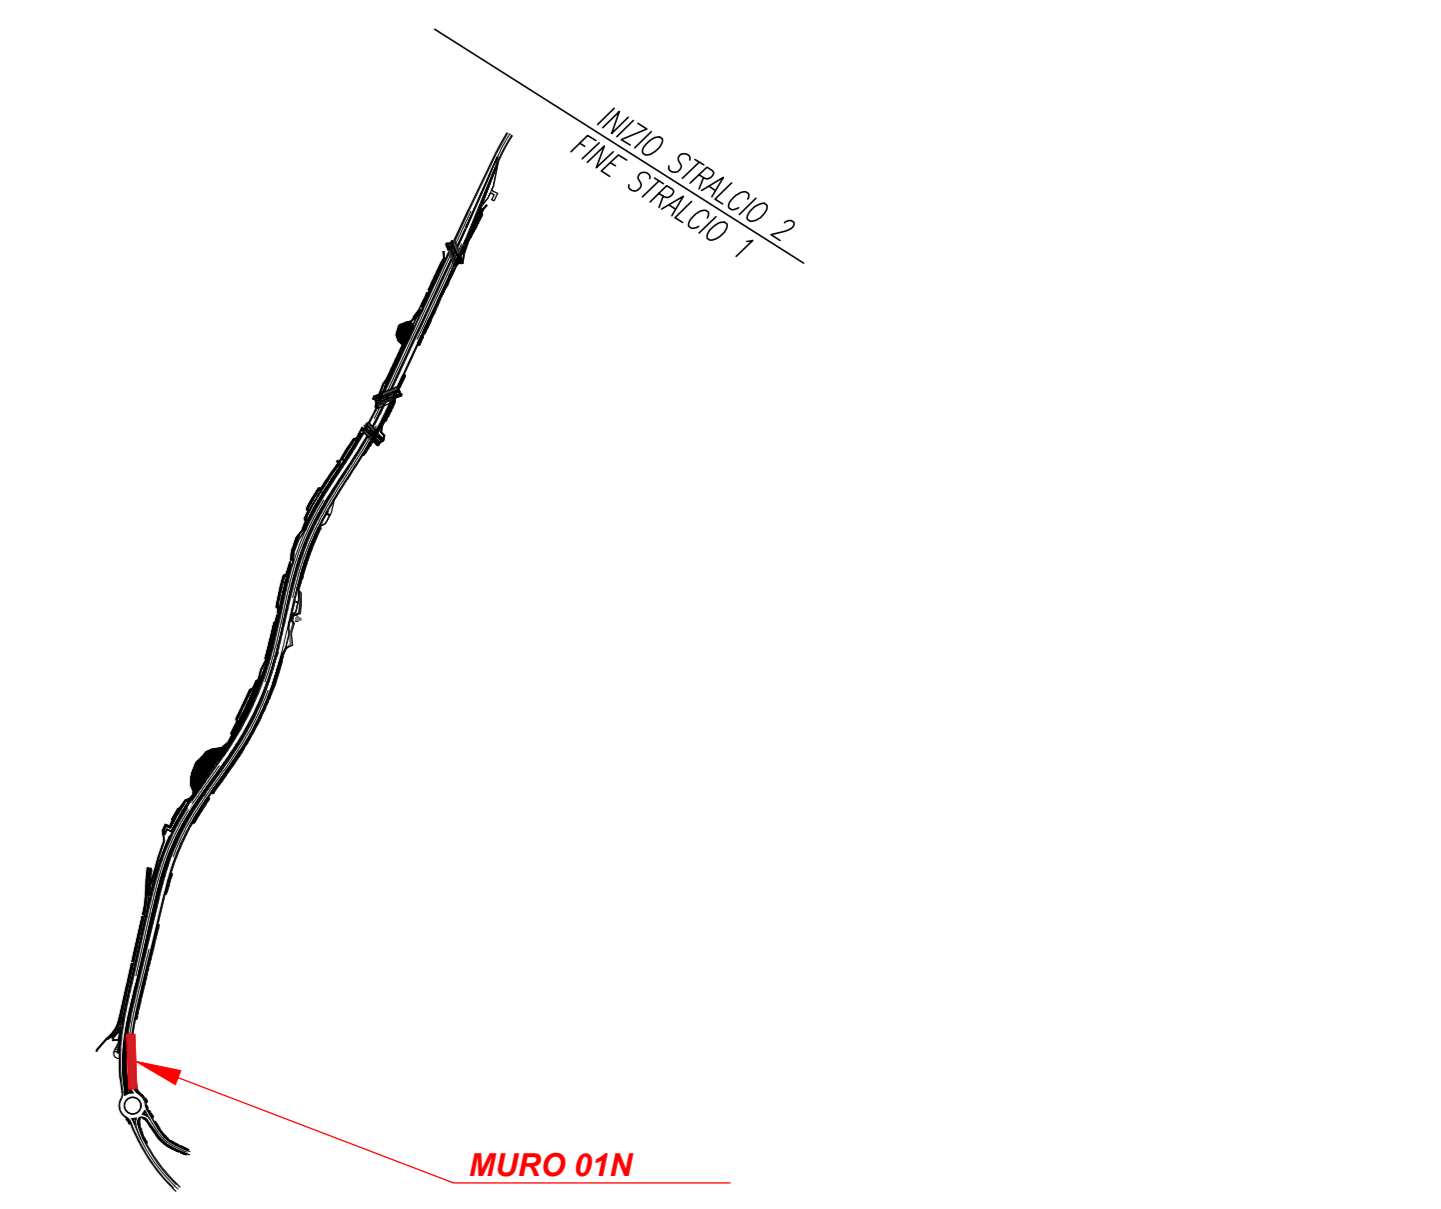



TABELLA PALI

TIPO	D [mm]	L [m]
C1	800	14
D1	800	18
E1	800	16

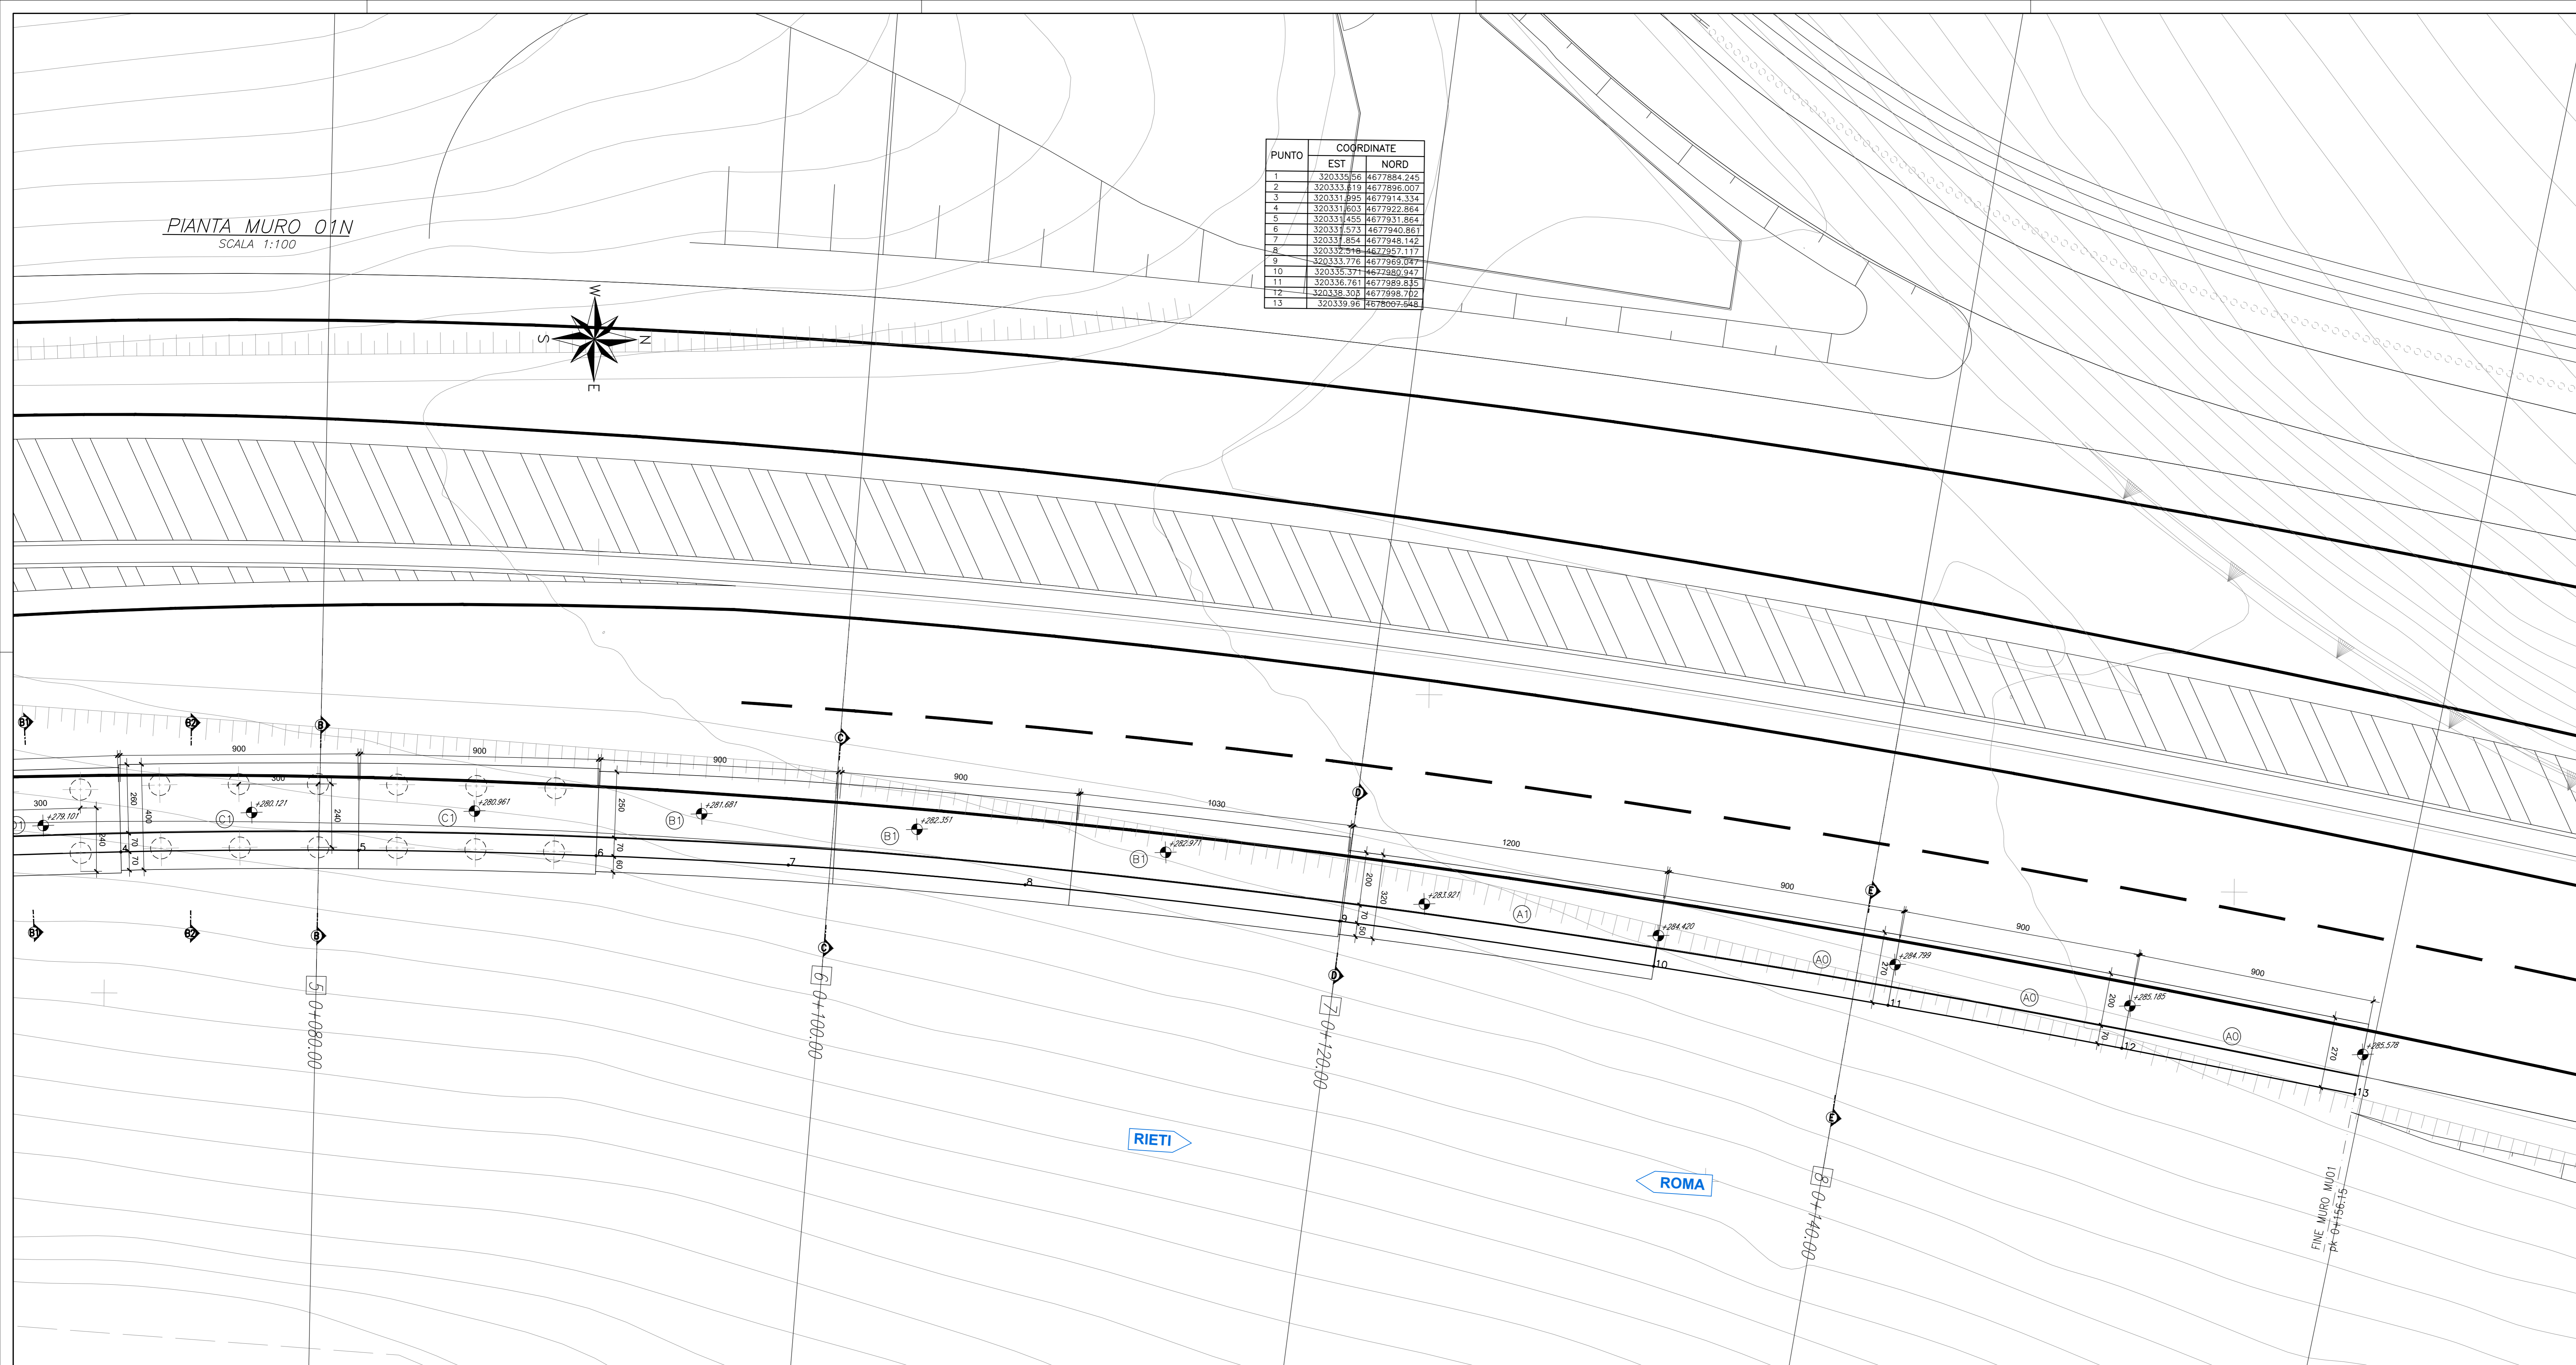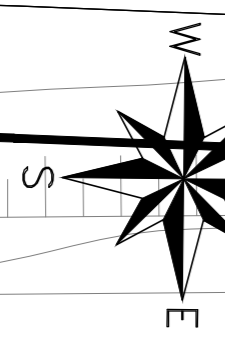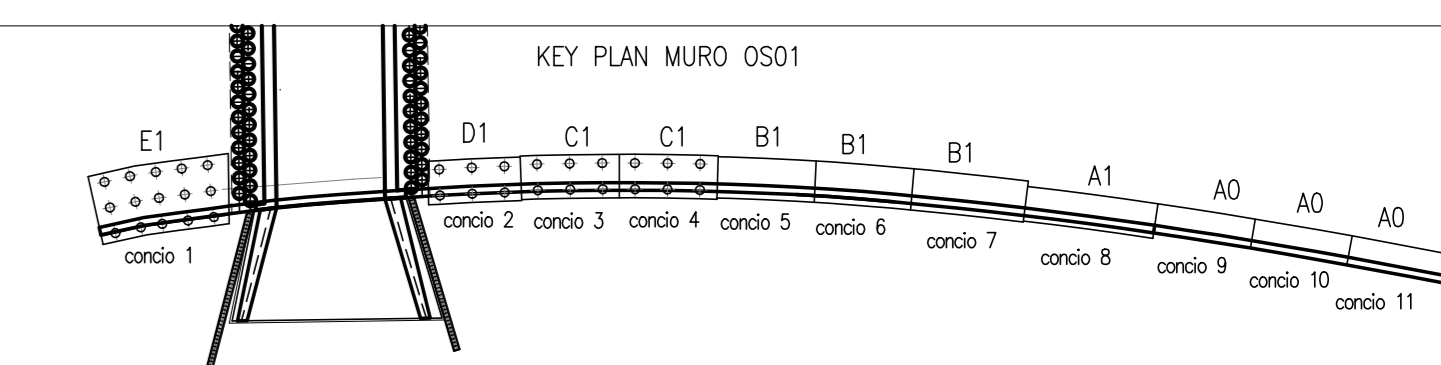

PER LE CARATTERISTICHE DEI MATERIALI SI RIMANDA ALL'ELABORATO D'IDONEITÀ
NOTE: I pozzi delle tubazioni di drenaggio situate in corrispondenza dei muri tipo A-A0 dovranno essere posti in opera in modo da non interferire con la fondazione dell'opera. Potranno essere eventualmente previsti pozzi in c/a gettato in opera. Per la posizione dei pozzi si rimanda alle Planimetrie Idrauliche di Drenaggio TO/022/08P01-03

SEZIONE LONGITUDINALE MURO 01N
SCALA 1:100

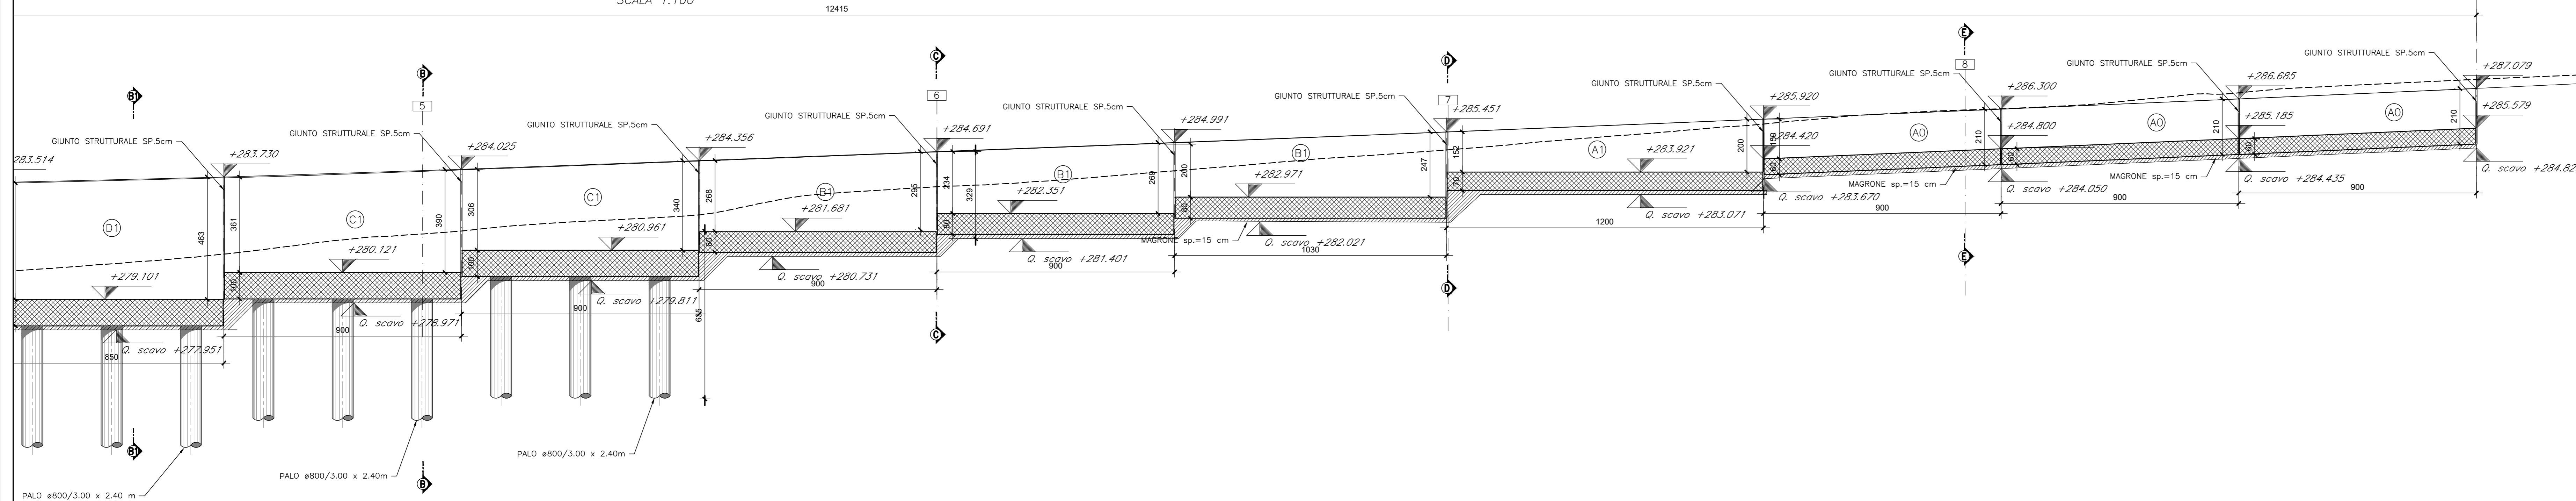

Direzione Tecnica

STRADA STATALE 4 "VIA SALARIA"
Adeguamento della piattaforma stradale e messa in sicurezza dal km 56+000 al km 64+000
Stralcio 1 da pk 0+000 a pk 1+900

PROGETTO ESECUTIVO COD. RM 368

PROGETTAZIONE: R.T.I.: PROGER S.p.A. (capogruppo mandataria)
PROGIN S.p.A.
S.I.N.A. S.p.A. - BRENG S.r.l.

<p>RESPONSABILE INTEGRAZIONE PRESTAZIONI SPECIALISTICHE: Dot. Ing. Antonio GRIMALDI (Progin S.p.A.) Data: 04/09/2023</p> <p>IL GEOLOGO: Dot. Geol. Gianluca PANDOLFI ELMI (Progin S.p.A.) Data: 04/09/2023</p> <p>IL COORDINATORE PER LA SICUREZZA IN FASE DI PROGETTAZIONE: Dot. Ing. Michele CURATELLO (Progin S.p.A.)</p> <p>VISTO IL RESPONSABILE UNICO DEL PROGETTO: Dot. Ing. Paolo NARDOLICI</p> <p>PROTOCOLLO _____ DATA _____ 2023</p>	<p>CAPOGRUPPO MANDATARIA: </p> <p>MANDANTI: Direttore Tecnico: Dot. Ing. Lorenzo INFANTE Data: 04/09/2023</p> <p></p>
---	--

OPERE D'ARTE MINORI
MURO IN DX da pk 0+032.00 a pk 0+156.00
Pianta e profilo tav. 2

REV.	DESCRIZIONE	DATA	REDATTO	VERIFICATO	APPROVATO
C	Emissione a seguito validazione e istruttoria ANAS	02/02/24	Silvestri G.	Valente	Valente
B	Emissione a seguito istruttoria ANAS	05/02/23	Silvestri G.	Valente	Valente
A	Prima emissione	10/02/22	Silvestri G.	Valente	Valente